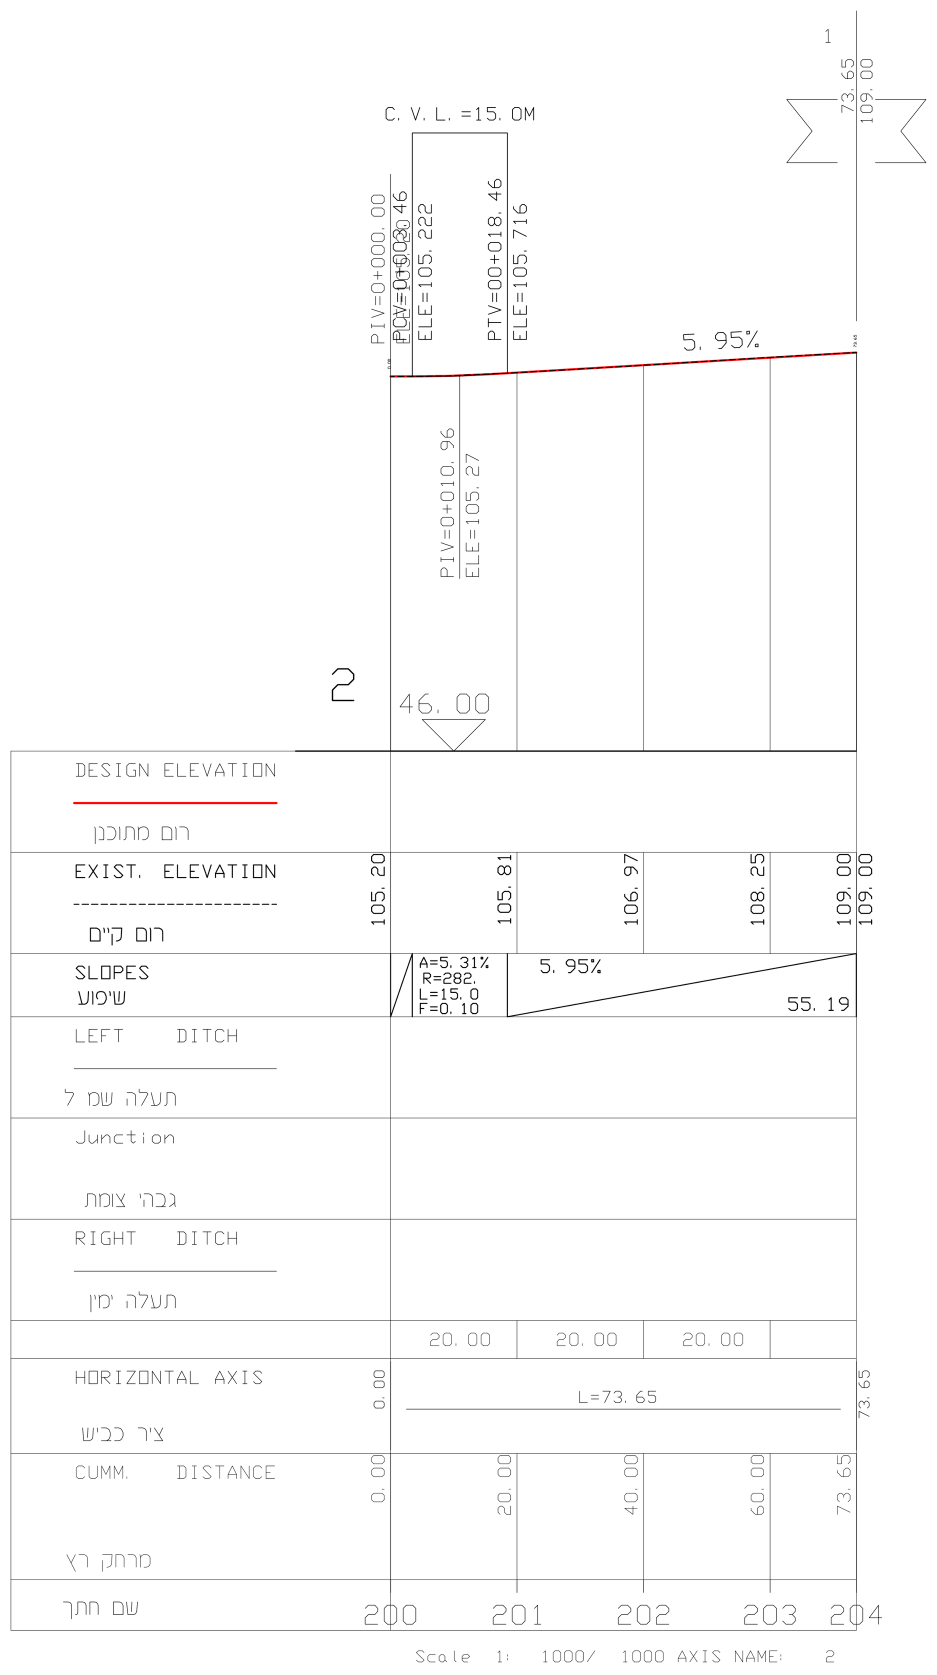

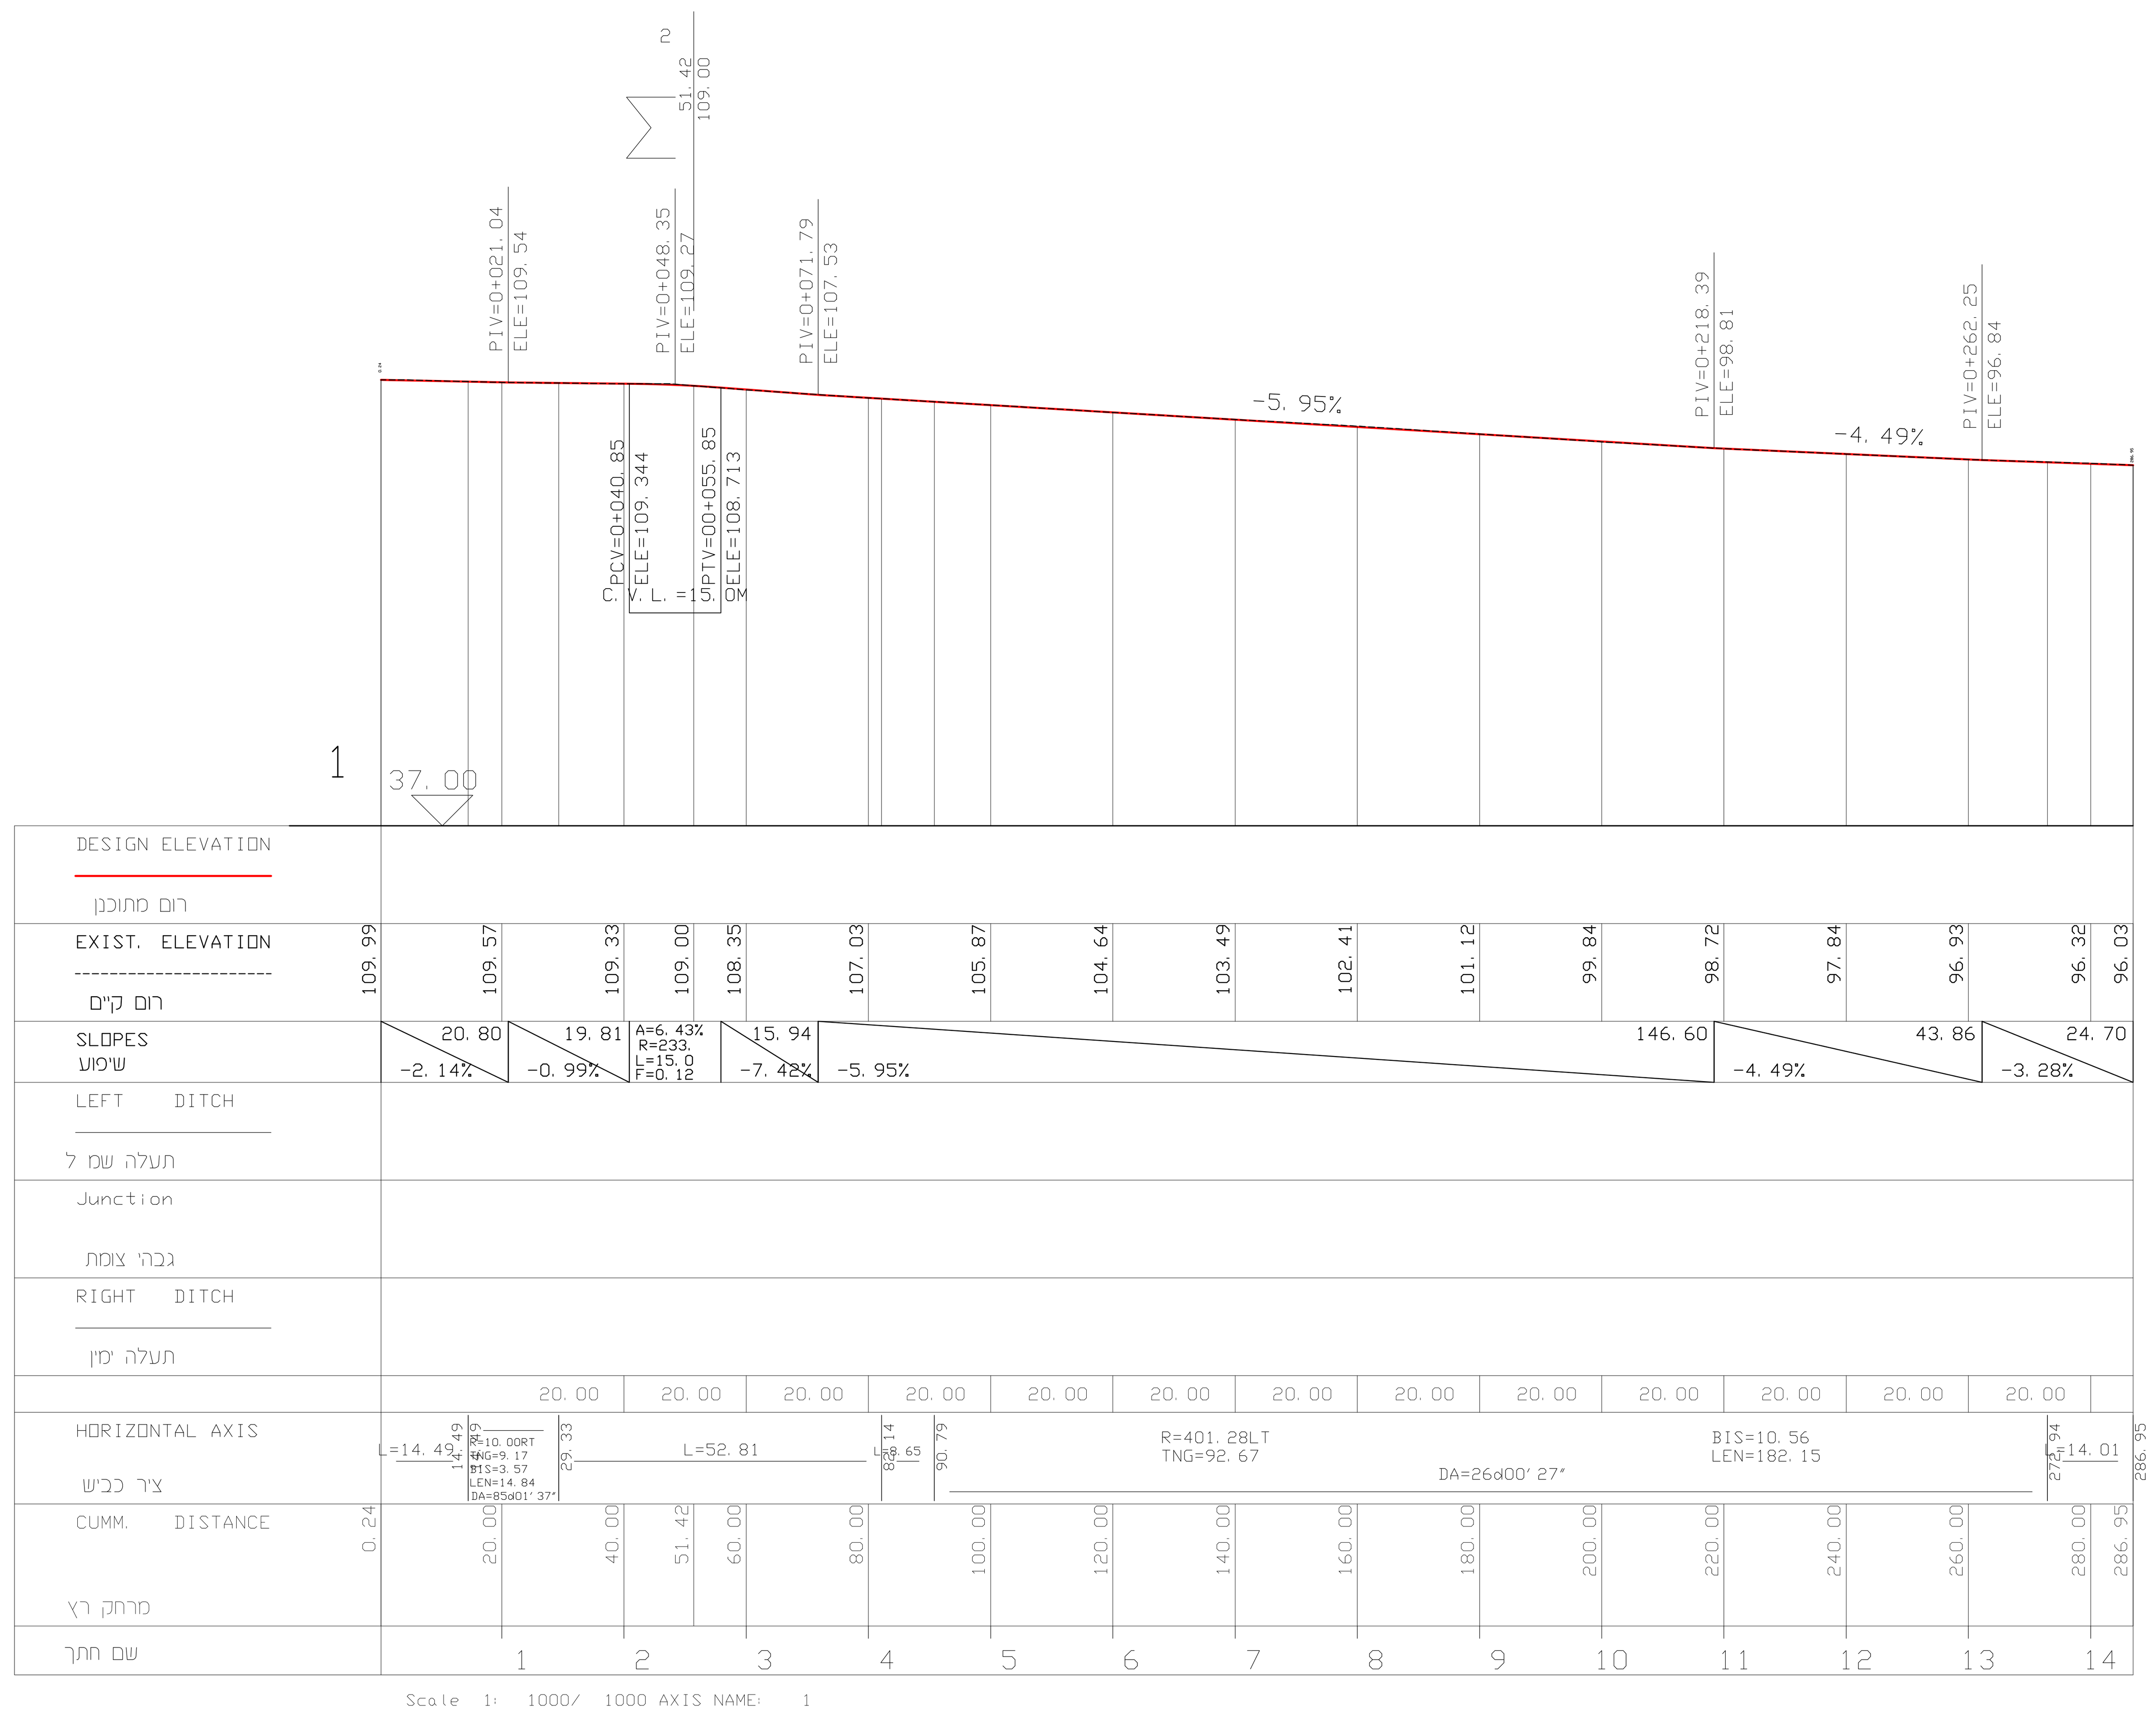

הערות:

מהדורה	תאריך	תאור עדכון / אסמכתא / יוזם העדכון	אישר

המבצע אחראי לבדיקת כל המידות לפני הביצוע !
על כל טעות או אי התאמה עליו להודיע מיד למתכנן.

מפתח גיליונות/תרשים סביבה

שם מזמין: עיריית שדרות

פרוייקט: שדרות
רחוב יבניאלי

שם התכנית: חתכים ראורך

שלב תכנון	ראשוני (SD)	מוקדם (PD)	מפורט (DD) ●
מטרה	לעיון (FI)	לאישור (FA) ●	למכרז (FT) / לביצוע (FC)

מהדורה	תאריך	תכנן	שרטט	אישר
01				
00	11/08/2021	דני ל.	דני ל.	רנן ש.

מס' פרוייקט: 210246 קנ"מ: 1 : 100/100

שם קובץ: p:\2021\210246\pd-fi\sheet\fri-hw-210246-dd-300x

מס' גיליון: FRI-HW-210246-DD-3001-00

FRAIBERG ENGINEERS (2004) LTD.
ROADS AND TRAFFIC PLANNING
פרייברג מהנדסים (2004) בע"מ
תכנון כבישים ותנועה
רח' בר כוכבא 23 בני ברק 5126002 טל.03-7541000 פקס.03-7516356
23 Bar Kochva St. Bnei Brak 5126002 Tel. 03-7541000 Fax. 03-7516356