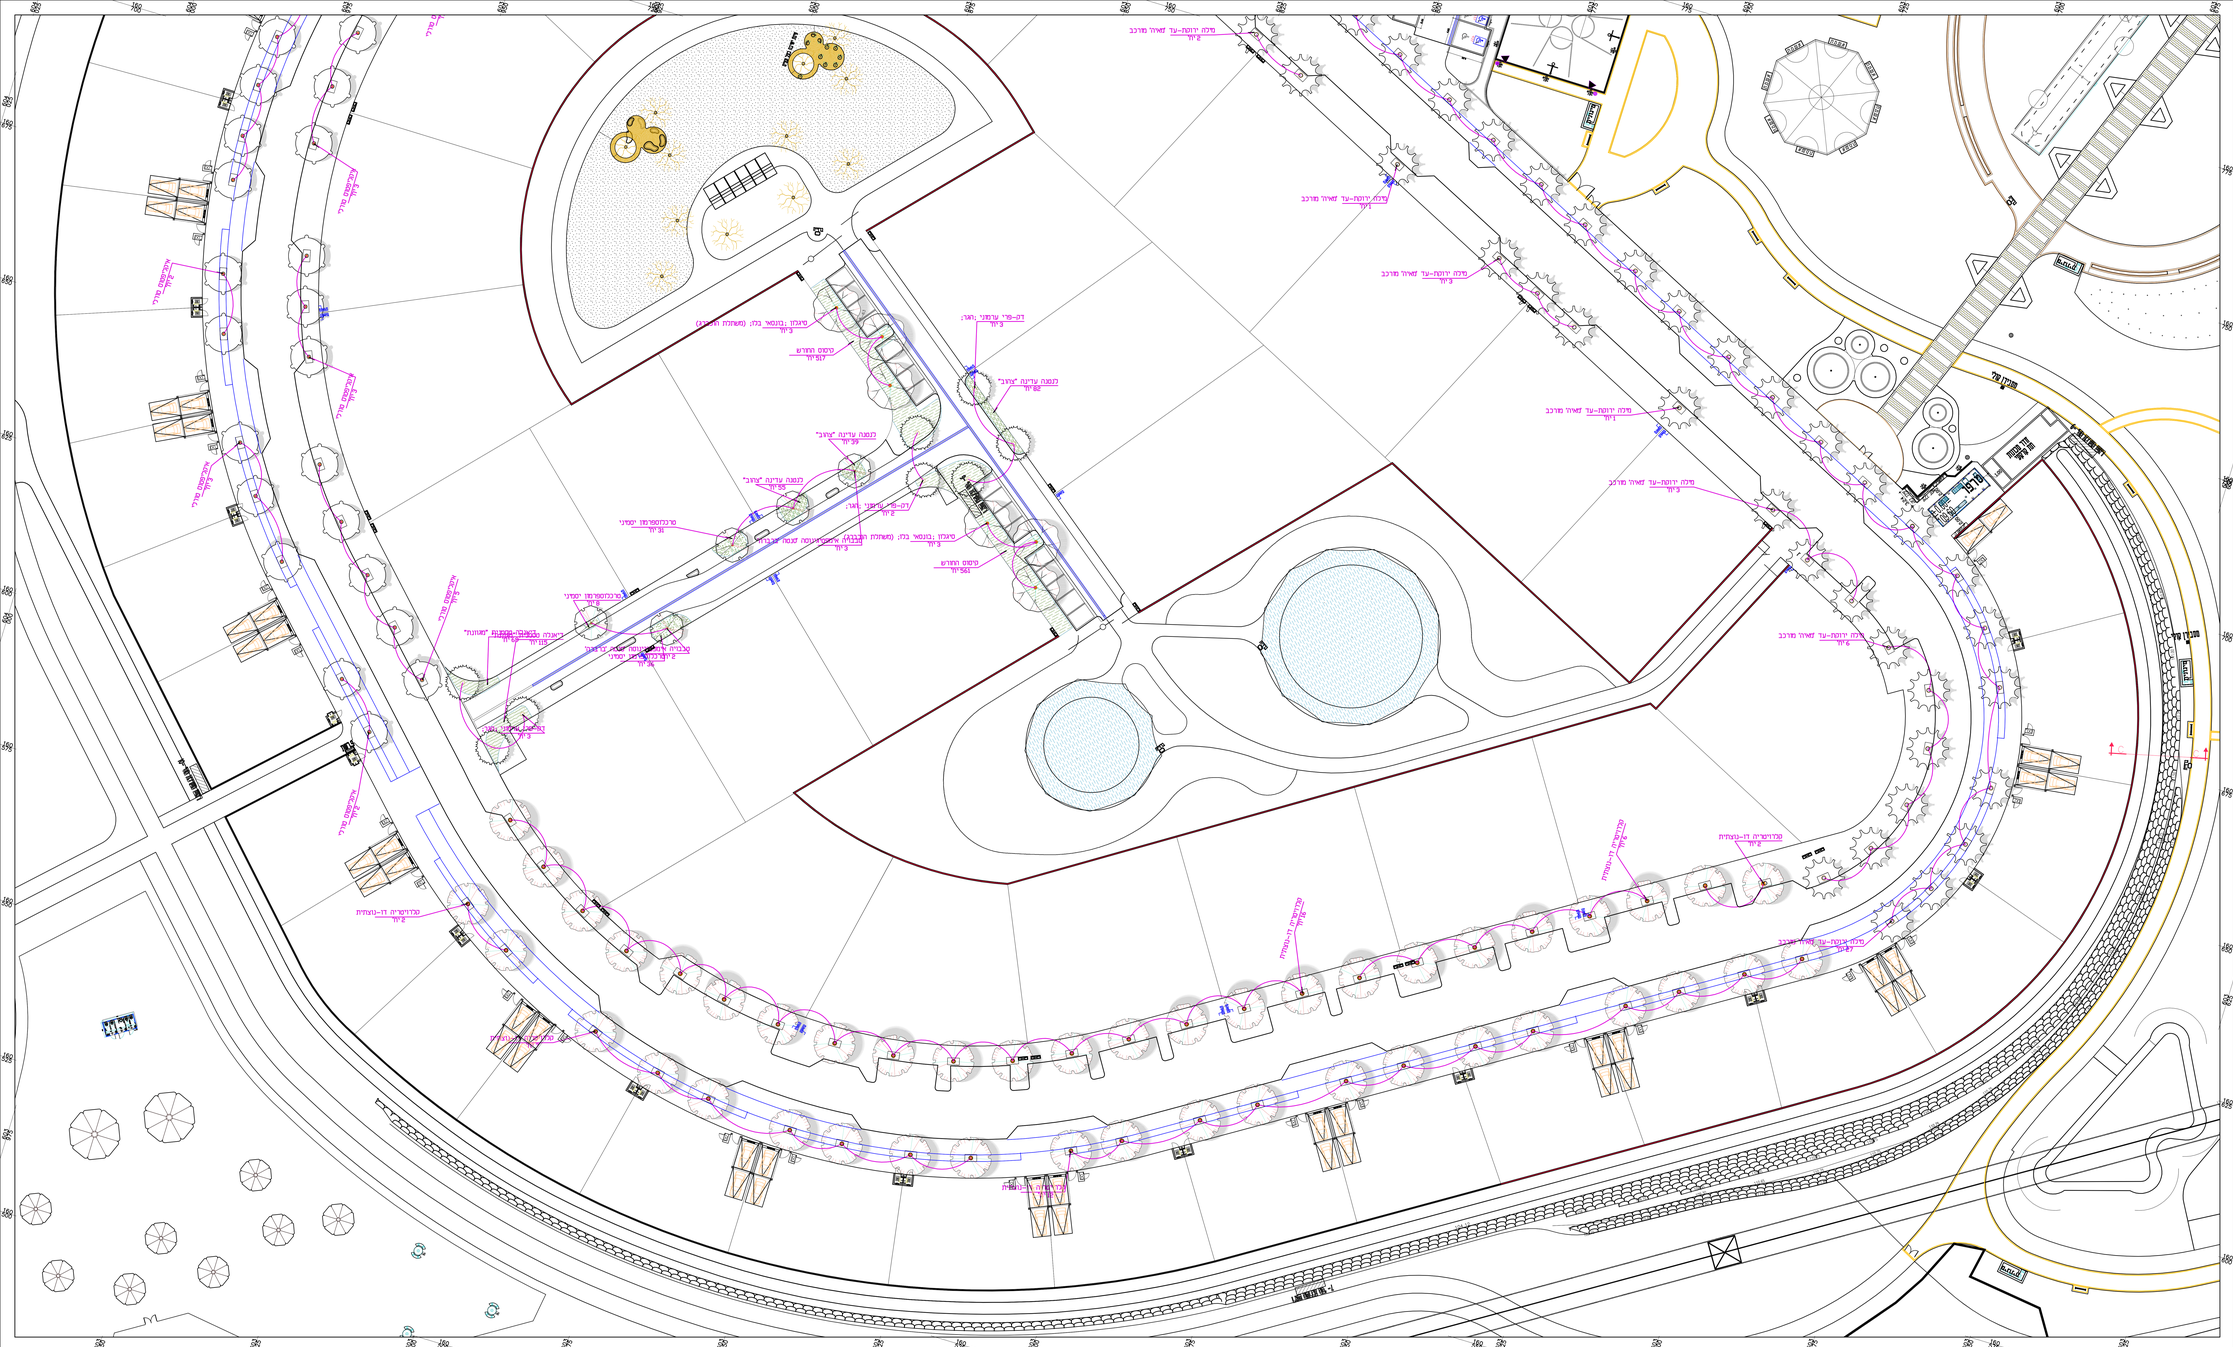
מדרגות בטון
מדרגות בטון
מדרגות בטון