הצטלבות בין כבלי חשמל לבין צנרת מערכות אחרות

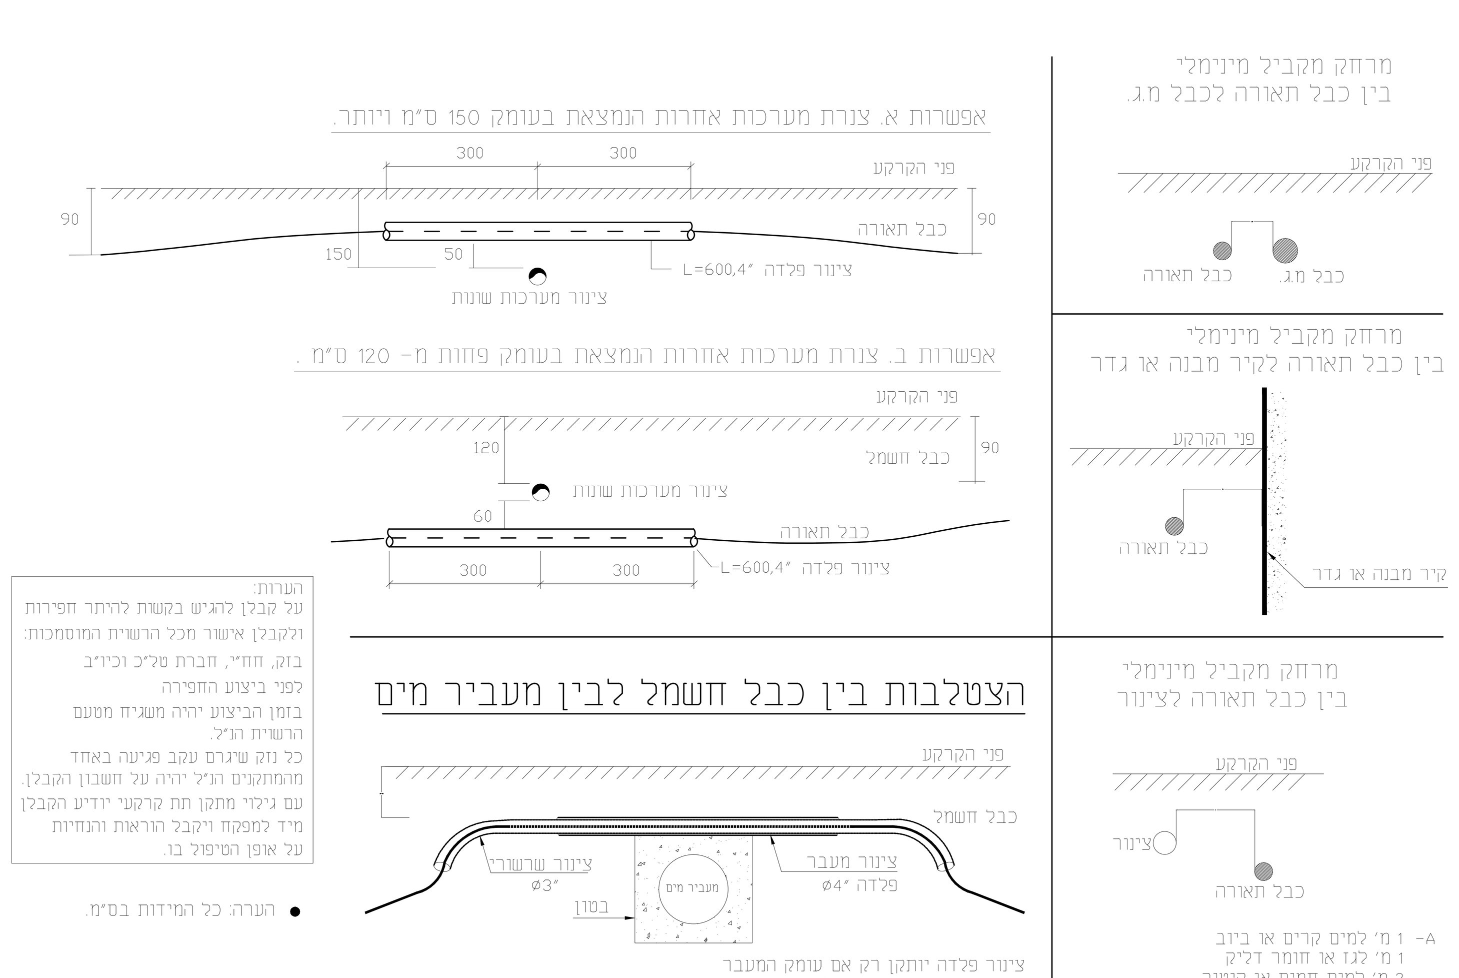

22074-10-1

פרט מגש אבטחה בעמוד תאורה

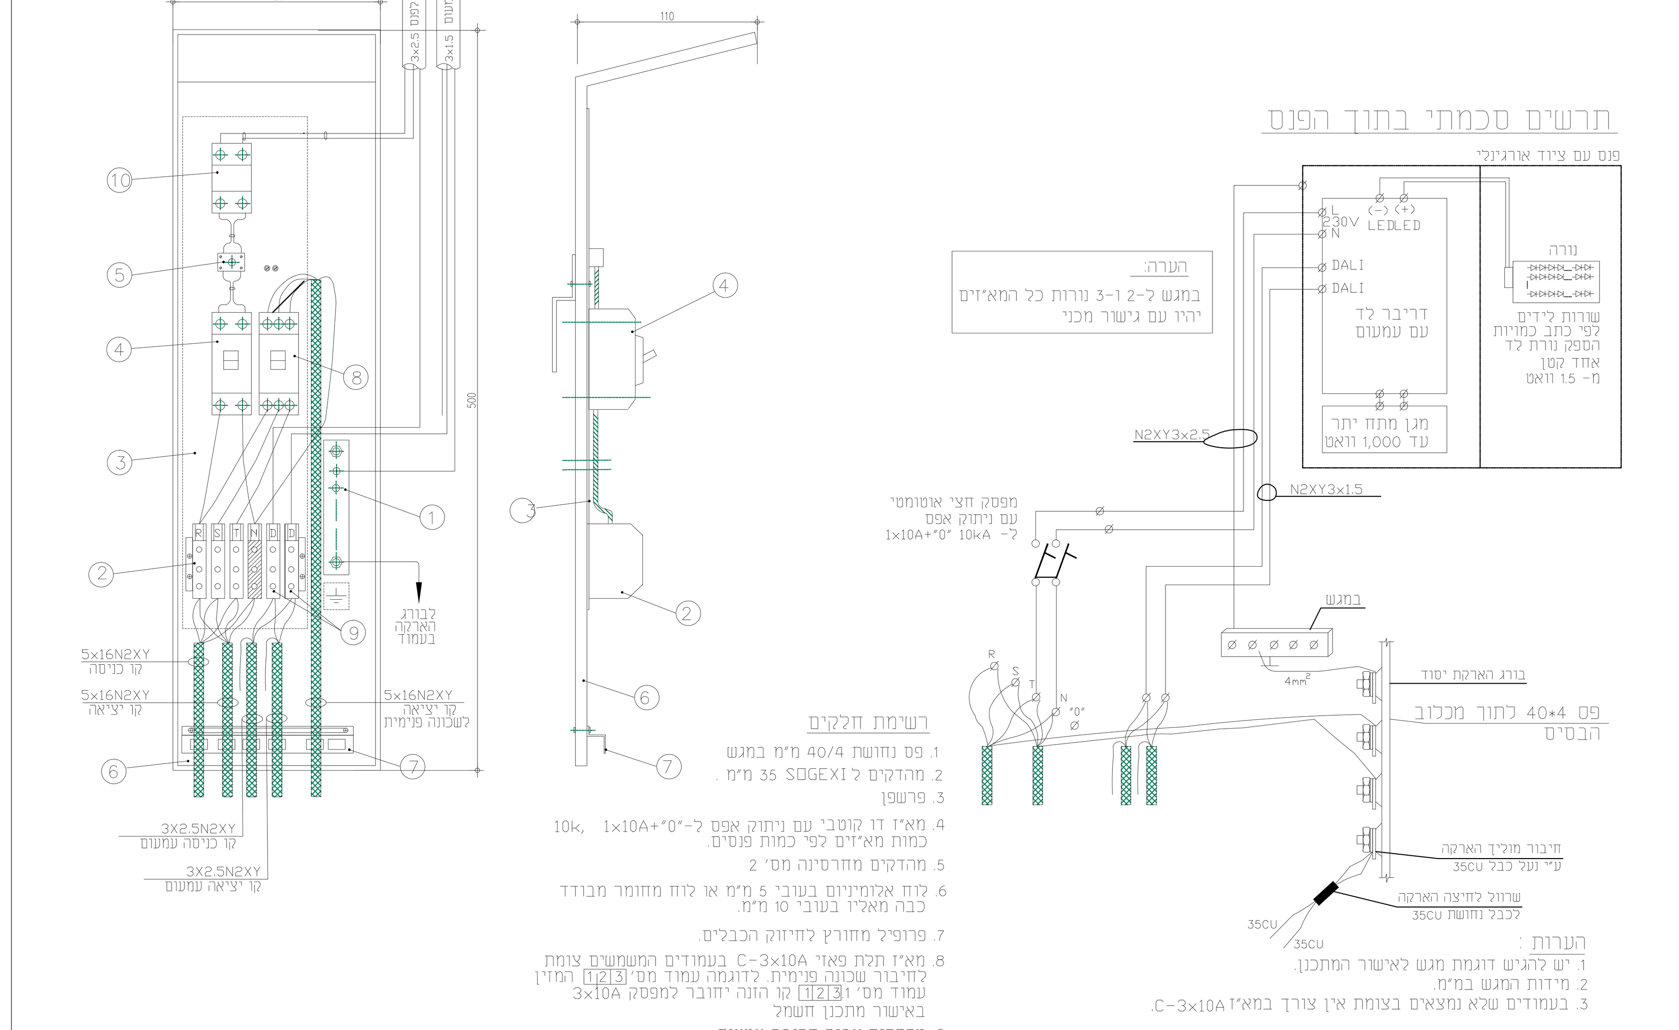

22084-10-4

פרט עמוד תאורה קוני קשתי כפול גובה 9 מטר 90 מעלות / פרט עמוד תאורה קוני קשתי ל 2 ג"ת / פרט עמוד תאורה קוני קשתי ל 3 או 4 ג"ת / פרט עמוד תאורה קוני קשתי ל -1 ג"ת 9 מטר

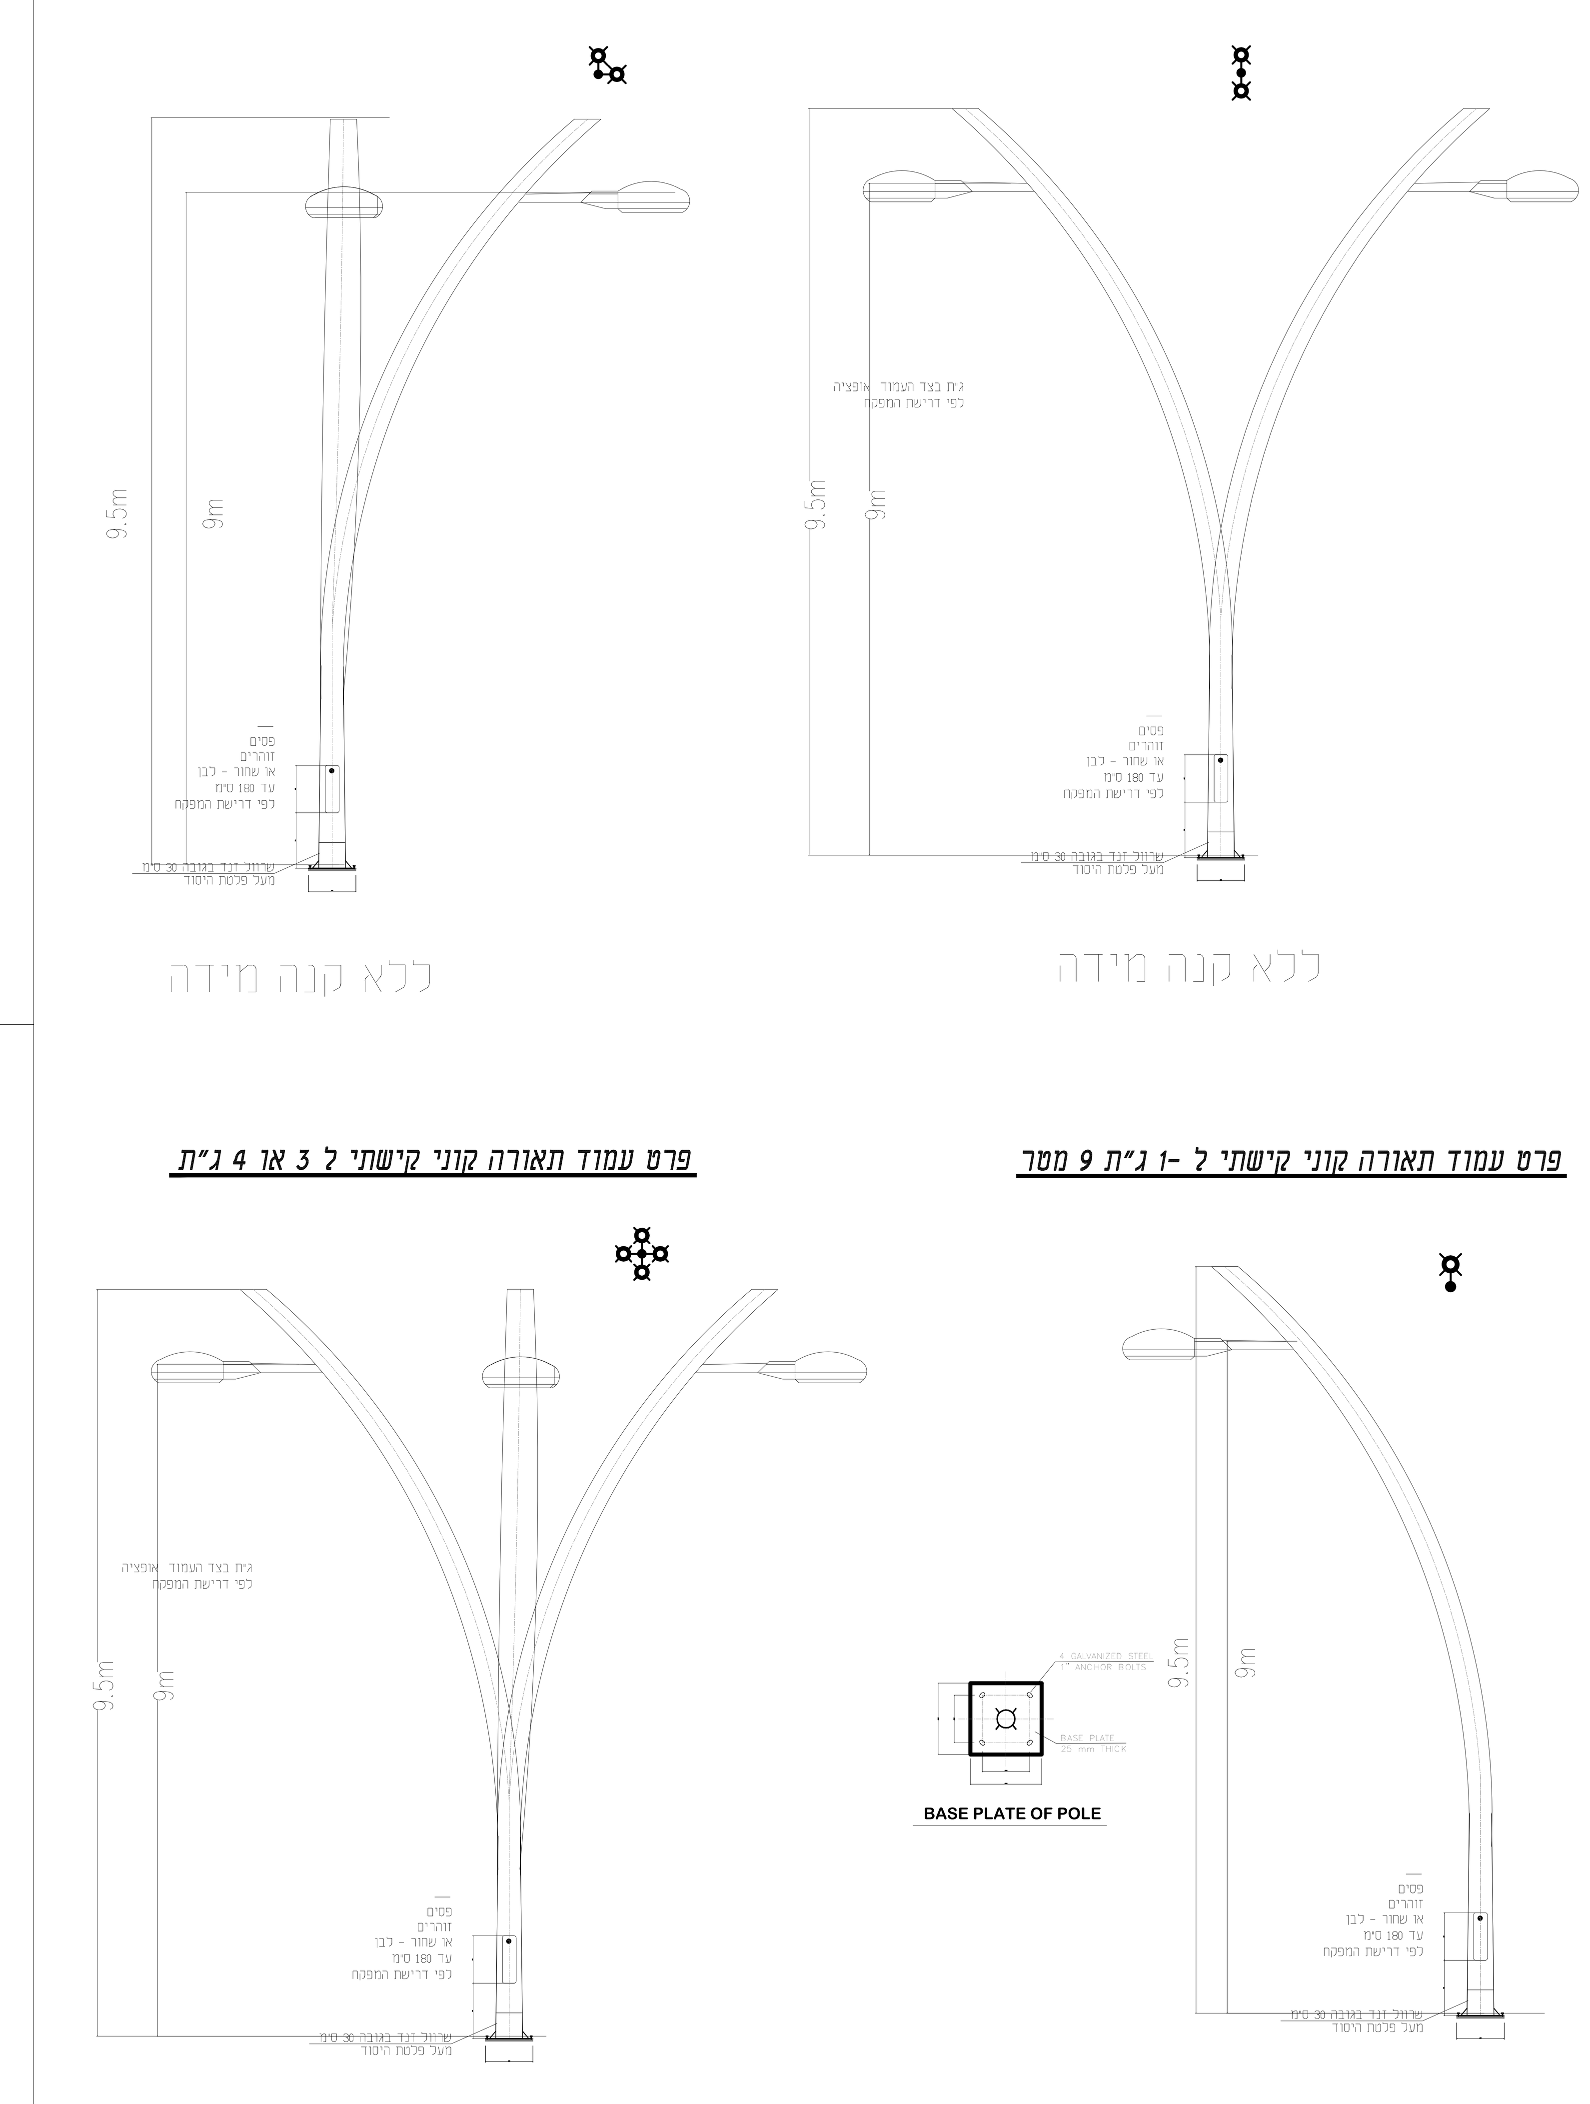

ללא קנה מידה

פרט שוחת מעבר קוטר 80

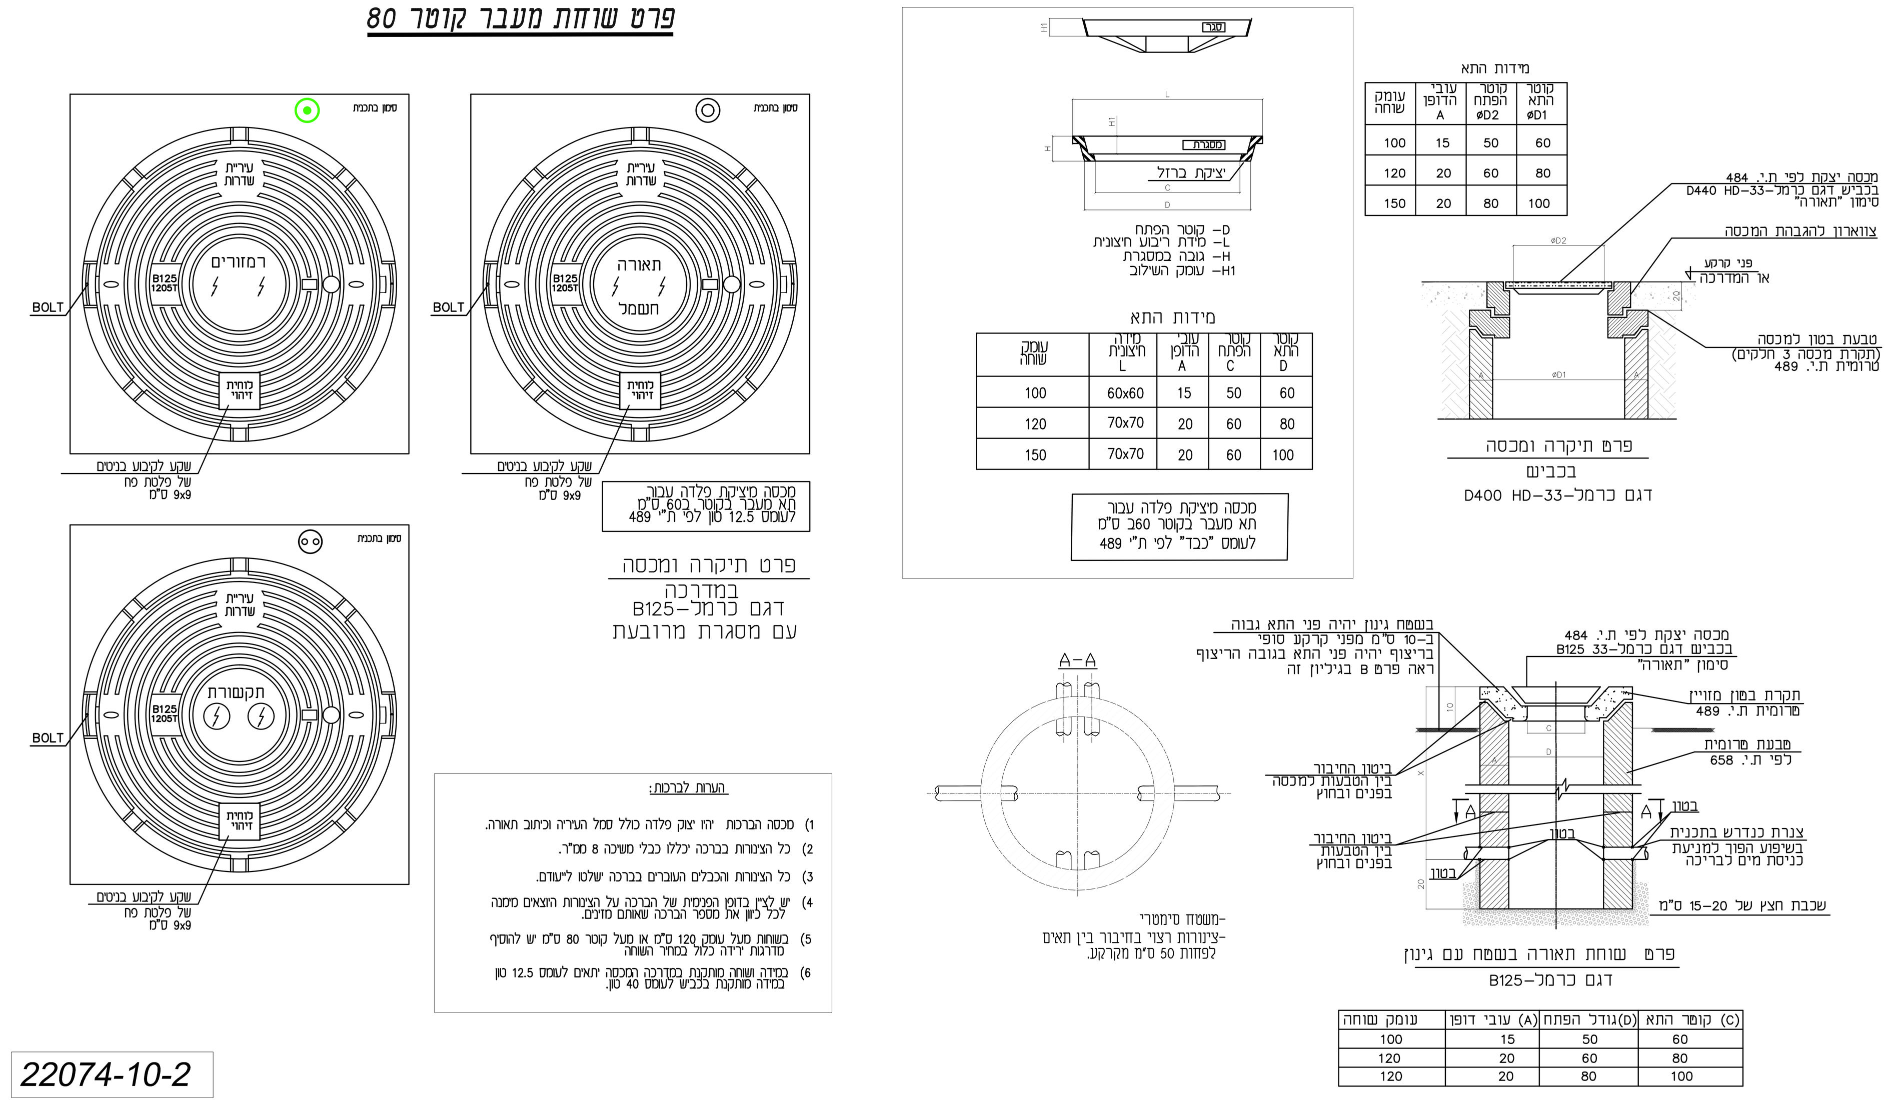

22074-10-2

פרט אלקטרודת הארקה

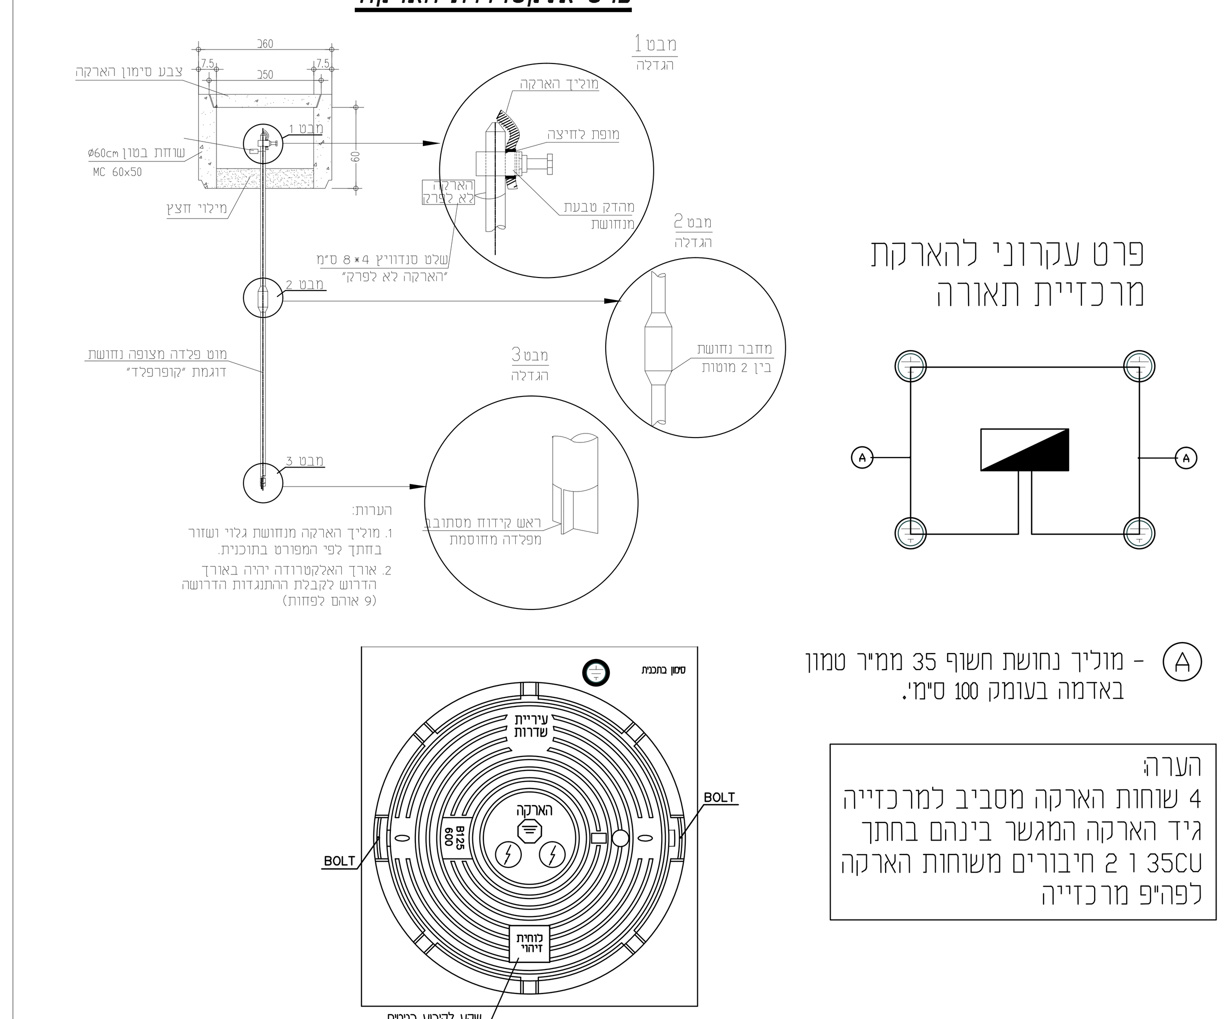

22074-10-5

פרט צנרת \ כבלים בחפירה עקרוני בלבד עומק הכבלים לפי תכנית

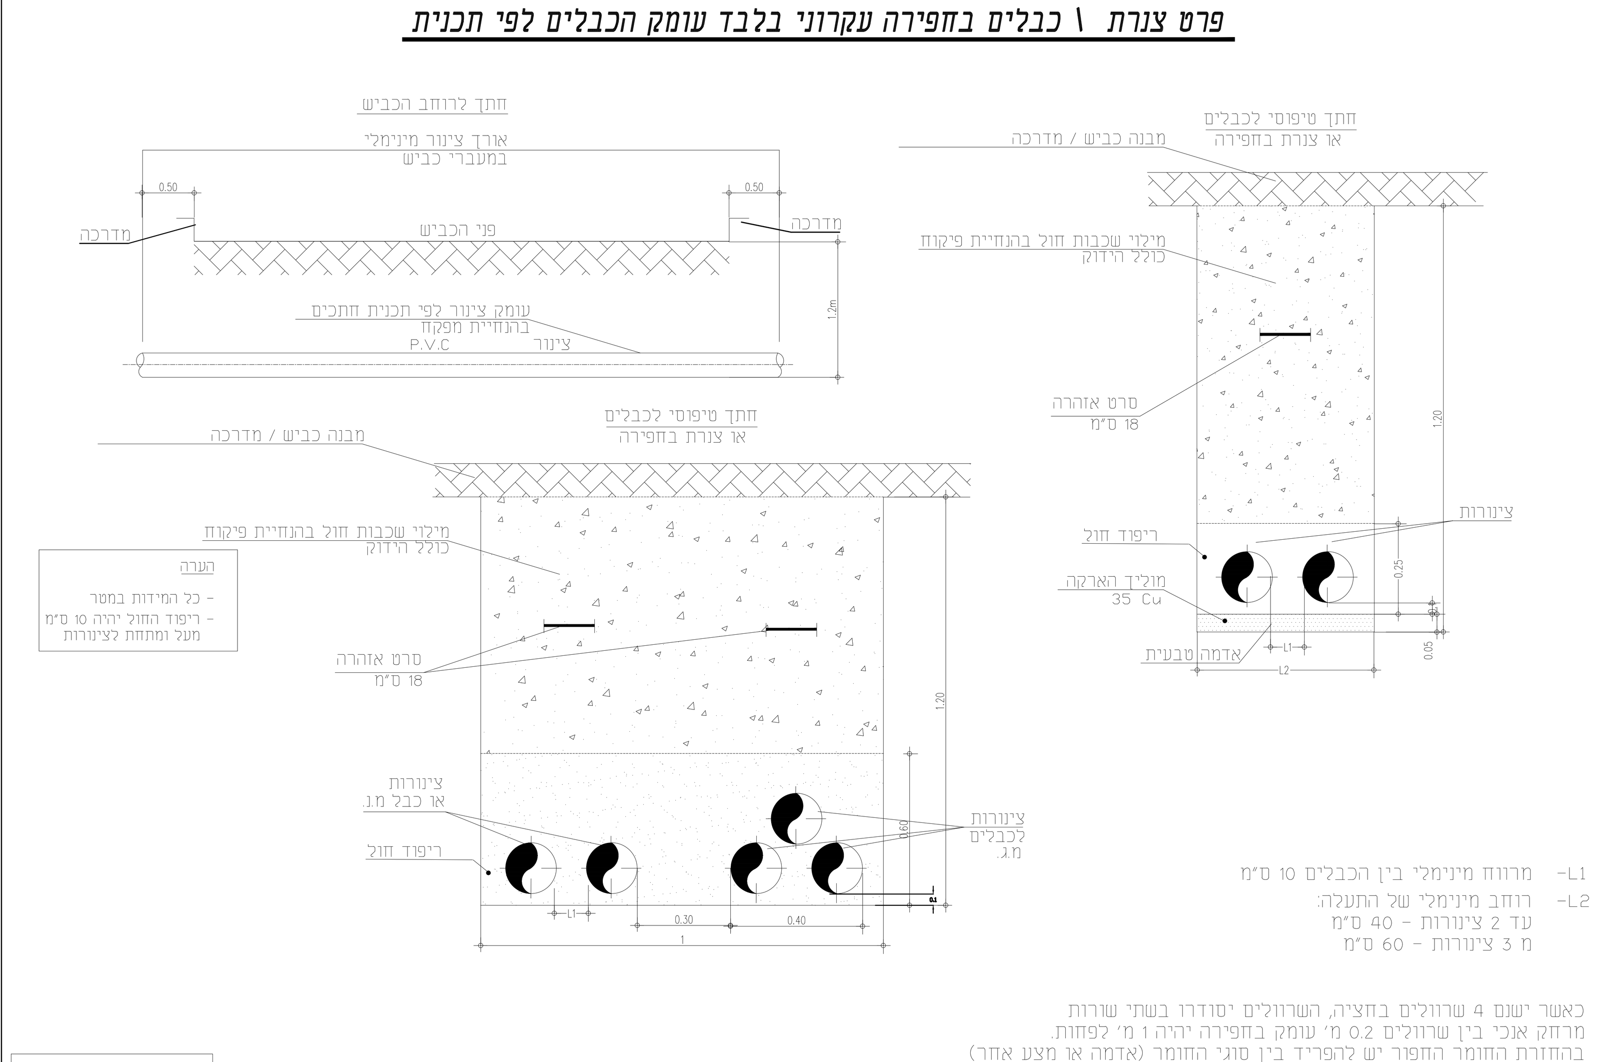

22074-10-3

פרט בסיס בטון לעמוד תאורה המותקן במדרכה או שצ"פ ראה מפלס בסיס

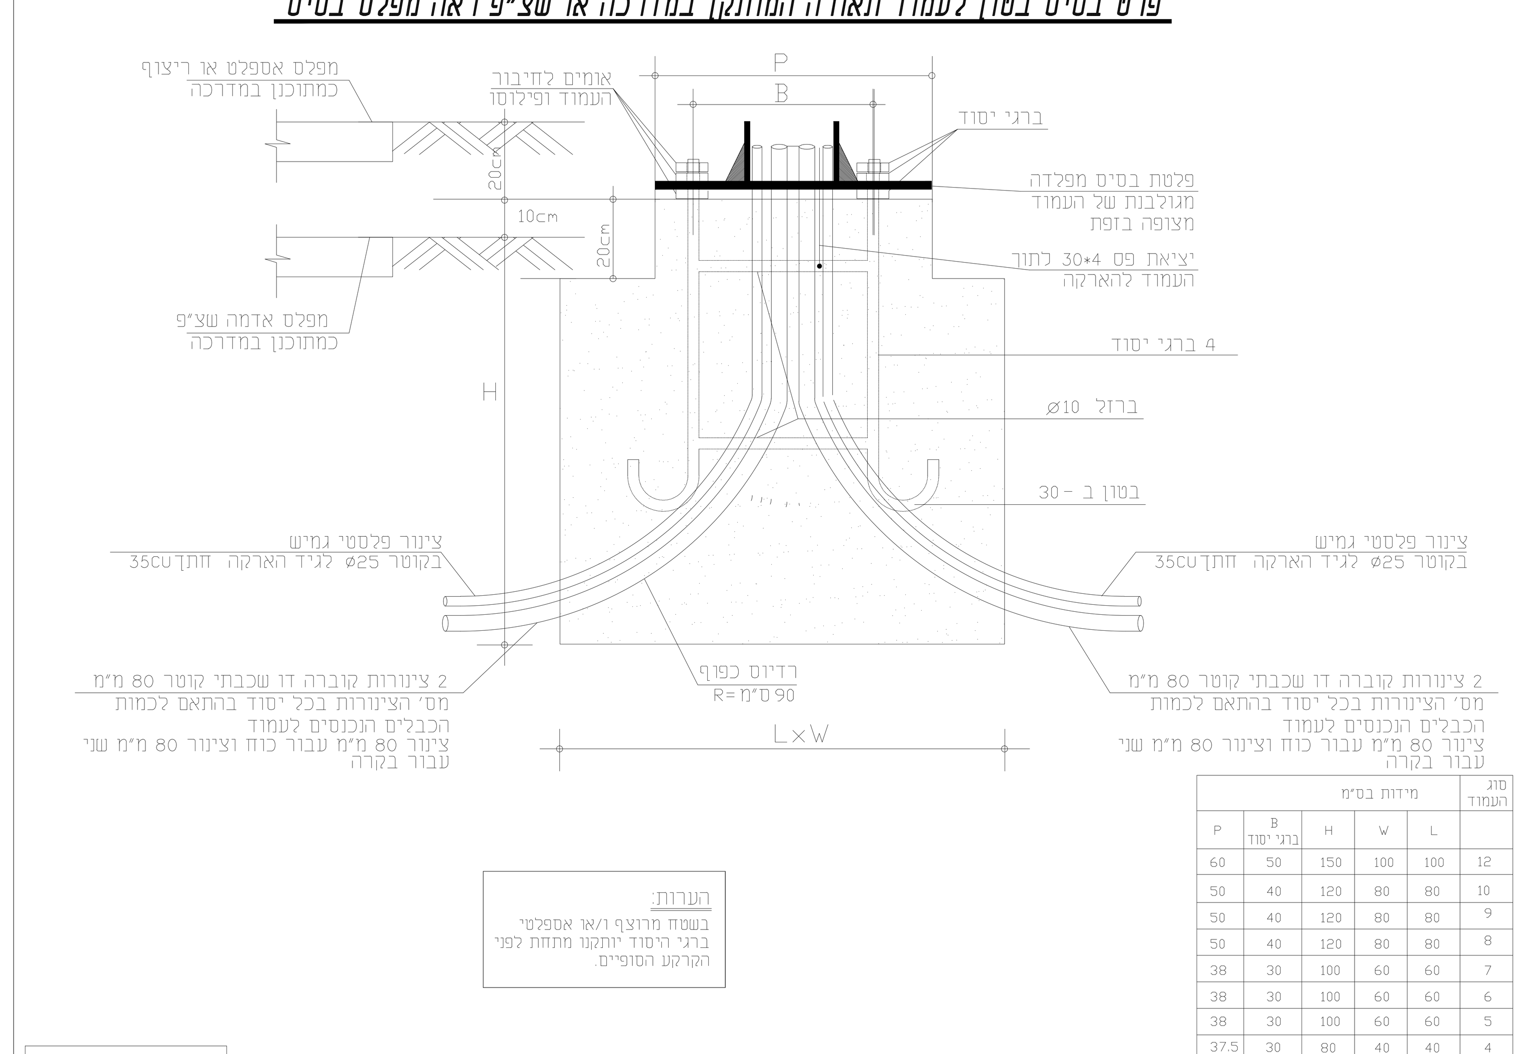

22074-10-6

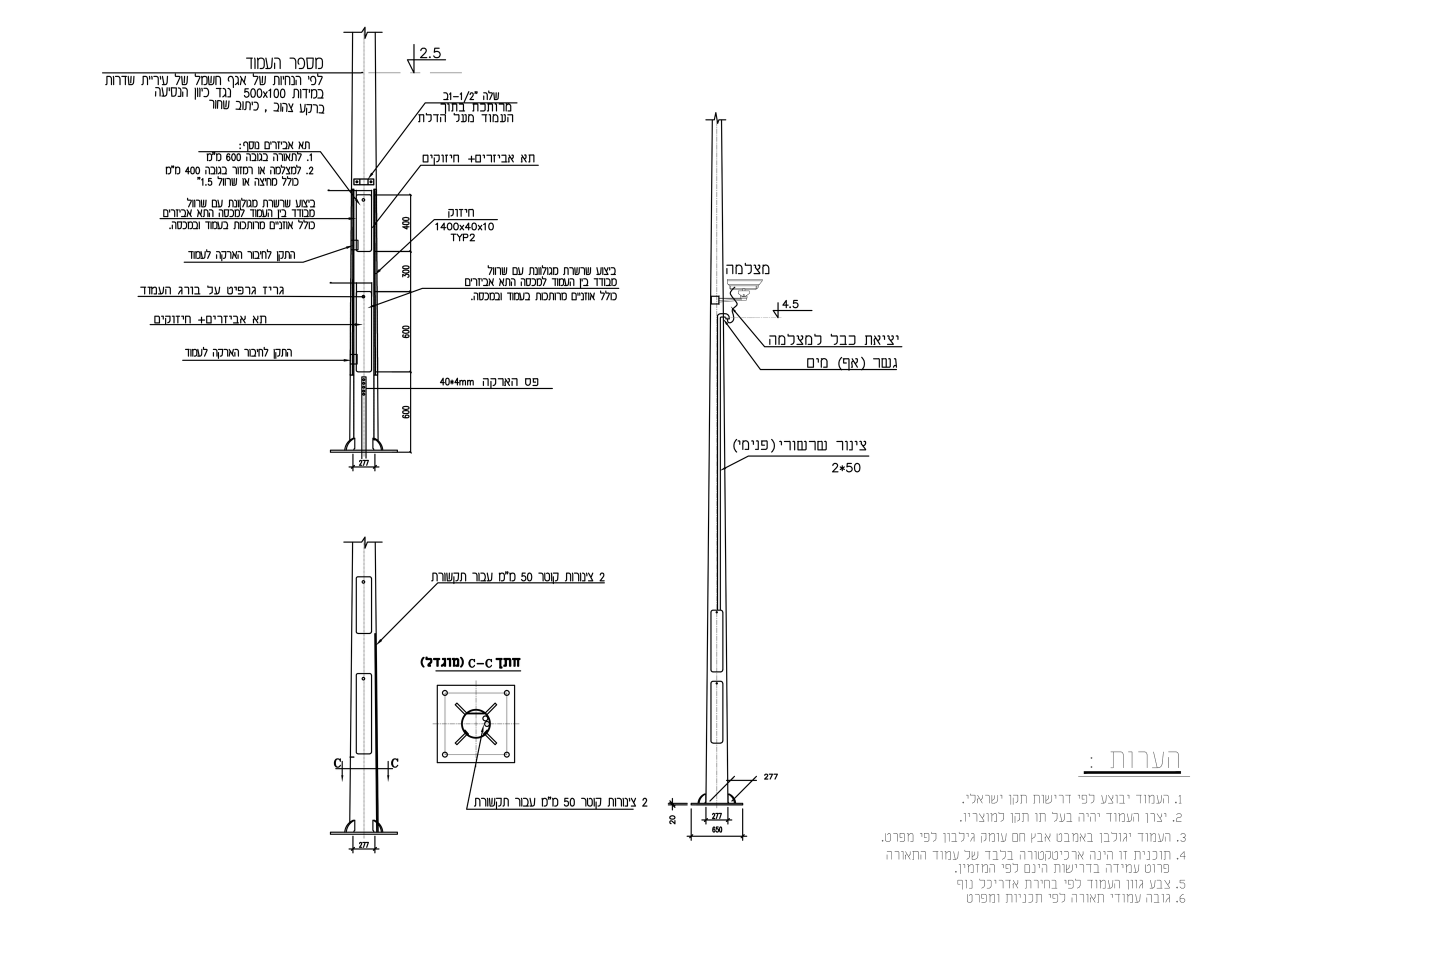

22074-10-7

חתימה:

יזם:
החברה הכלכלית לפיתוח שדרות (1999) בע"מ

מס:	תאור השנוי:	חתימה:	תאריך:
0	הפצה ראשונה	איה	11.05.22

~~לעיון~~ ~~למכרז~~ לביצוע

אדריכלים:
ניקולס פצירסקי אדריכלות ונוף

נעים בדרך NAIM BADERECH
הנדסת פרוייקטים ומערכות
Project Engineering & Systems
מהנדסים יועצים בתחום החשמל
מהנדס שרון נעים
מהנדס שמעון פיטו
טל' 073-7530020 פקס' 077-74703557
רח' פסח לב 11, לוד
E - mail : Engnaim2@gmail.com

שרטט: איה
תאריך: 11.05..2022
תכנן: שרון
ביקר: שרון נעים

שם הפרויקט:
חניון בית ספר הדר רחוב דורי יעקוב
שדרות גוש 1884 חלקה 114 111 108

תכנית:
פרטים תאורת חוץ -תכנית שטח
עמודי תאורה חח"י, הוט ובזק

מהדורה	מידות גליון	קנ"מ	מס התכנית:
0	78/110	-	22074-10

22074-10.dwg