מקטע 5

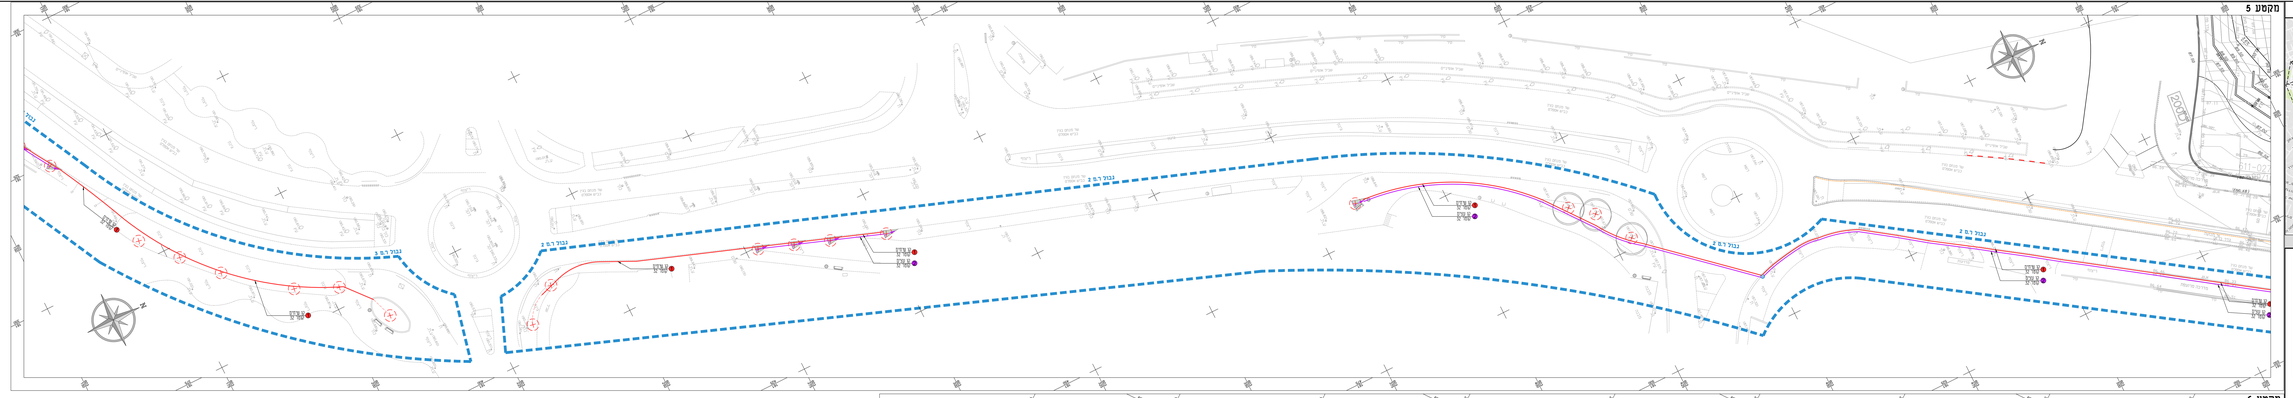

מקטע 6

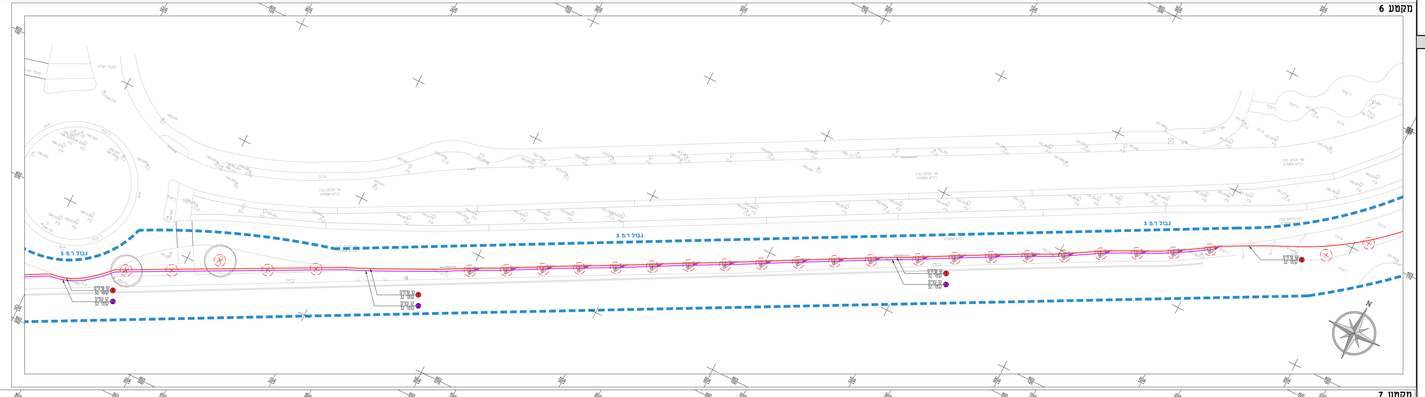

מקטע 7

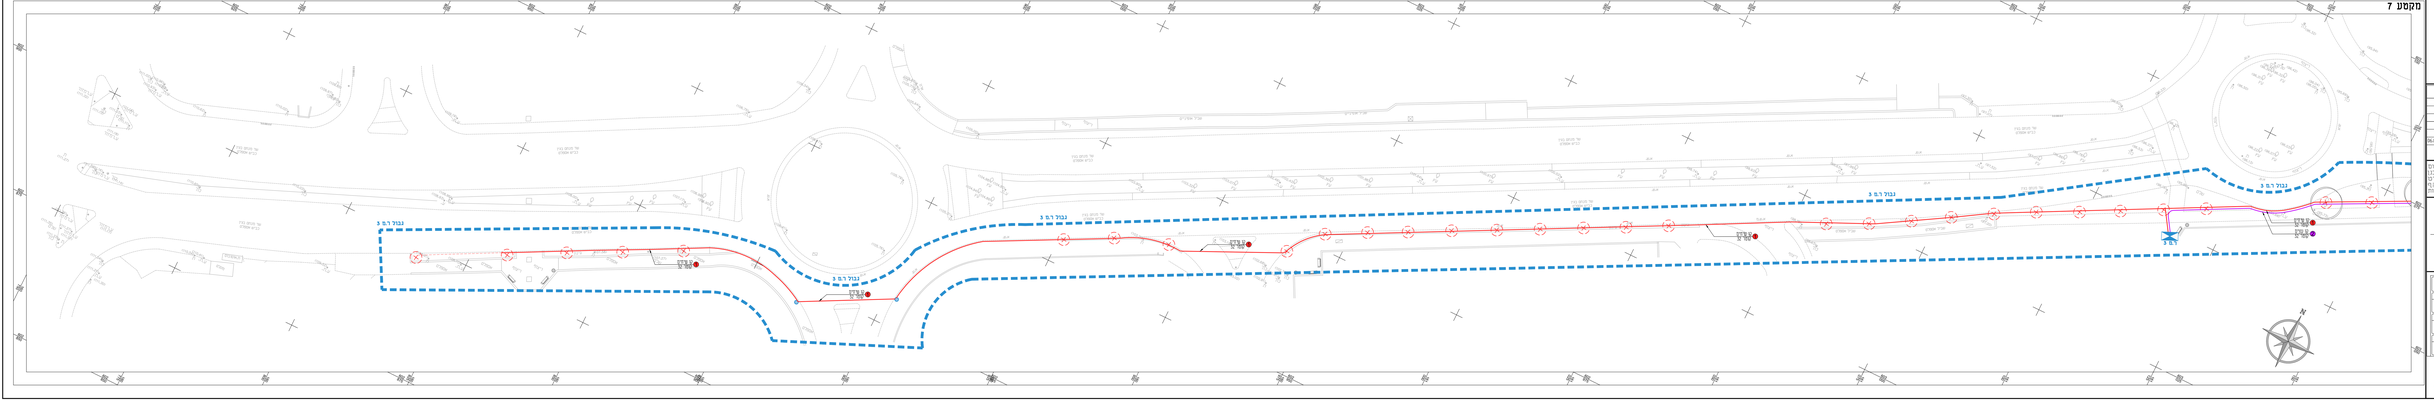

מפתח גיליונות

מקרא פיתוח:

מיתון נבוכה רשם קרימסלה	
קו עיבה ומפסלי	
מיתון גדרות וקירות	
מיתון עץ קיים	
רשם מערכת הפקה ומפסלי	
שלוחה ביישות השקיה בטשוד 90	

מקרא השקיה:

שטח אדמה ומדרון מסוגי נטיעות של 03 מיל	
תוכנה מסוגי ליקוי ראש מיל	
קו שפוכ מ"ר	
ציוד מרשתים זרם 4 בטשוד לפי תכנון	
קו שפוכ מ"ר 2	
ציוד מרשתים זרם 4 בטשוד לפי תכנון	
שלוחות לתכנות מסוגי ליקוי	
ציוד מבוי שלוחות מסוגי ליקוי שמיה ראש מיל	
מיתון ליקוי שלוחות מסוגי	

הערה:

טאאוטש למכרז מחייבים
למחדרה הדרוחית בלבד

מהדורות

06.03.2023	מהדורה למכרז		
מהדורה	שינויים והערות	תאריך	

המצגים אחראי. כבדיקות הנכונות והמלאותם למיגוים לפי כל מקור אי אי הראמה עליו לדווח מחמכון אל בקצבו תבנית זו ללא הדלה בגוה. בחיבוים אין בקצבו הפחתה/הכרחת עבים ללא הזהר מסכר הגשים

פרויקט

תכנון נתיב השביל אפניים
צריר בגין – שדרות

כותרת

תכנית השקיה
מקטעים 5-7

קנה מידה	מהדורה	מס' פרויקט	
1:250		6186	
מס' נספח	מס' גרסה	מס' גיליון	
GI-01_5-7		06.03.2023	

קיים	כמוצע	כבוטל
מתוכנן	לאישור	
אדר' אבינר	רינת מרוד	

רימון אדריכלים
מרחב רימון 48 בגיבעון
office@rimon-landscape
(רקע) 08-6755866
(נקס) 08-6754773