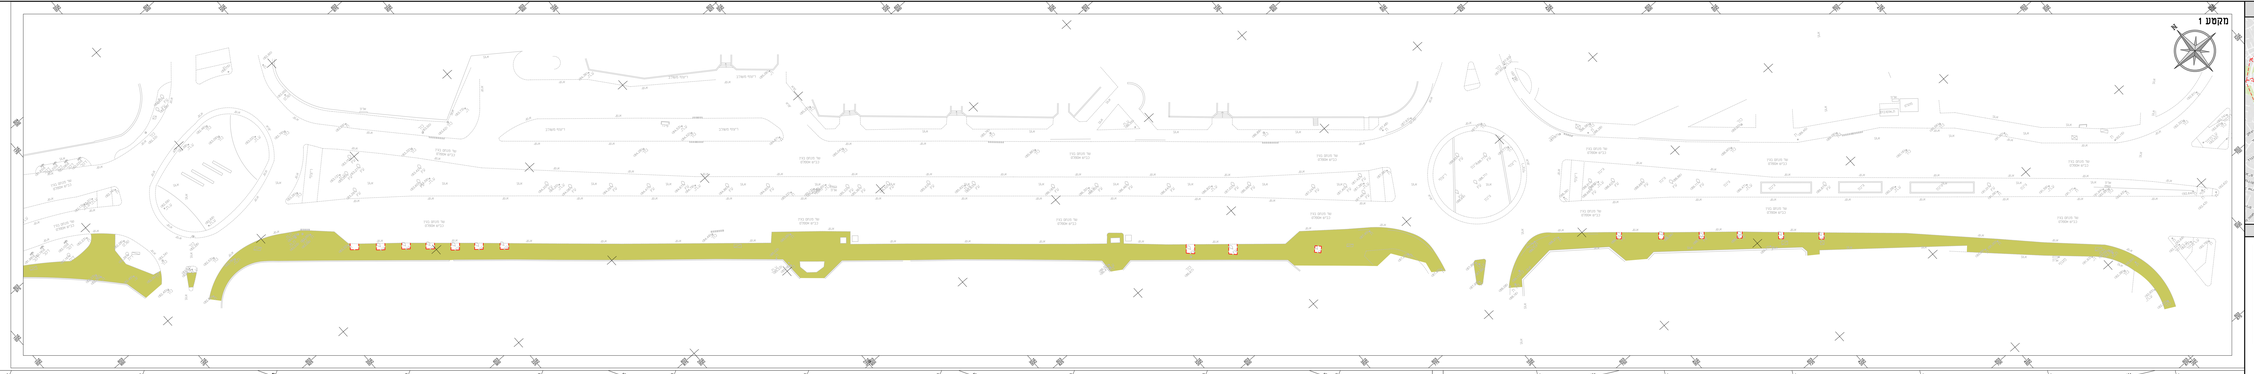

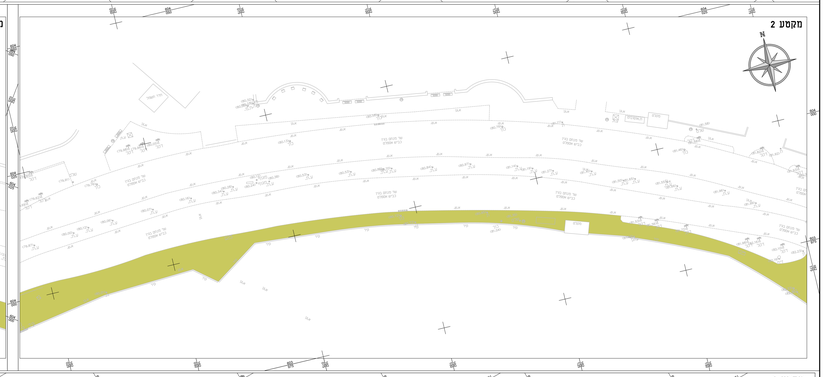

מפתח גיליונות

מקרא:

רצועת/מסלול/שטח (נפ) ציים מרשם	
מדרגות לפרוק	
קיר טרי-סופיפרוק	
אבן גן לפרוק	
מחסום לפרוק	

הערה:
סמאטוס למכרז מתייחס
למדרכה דרומית בלבד

מהדורות		
מהדורה למכרז		08.03.2023
מהדורה	שינוים והערות	תאריך

מבנאם אחראי לבדיקת התכנית והתאמתן למקום
מבנאם אחראי לבדיקת הנתונים הטופוגרפיים
כל כל עקומות מדידת עבי מדידה מדיאטרקטרנה
אין לבצע תוכנית זו ללא היתר בניה בתוקף
מרכז הגשם ומערכות עבע ללא היתר מפיכ רשות

עיריה
תכנון נוף ושבילי אופניים
עיר בגין - שדרות

נושא
תכנית פירוקים
מקטעים 1-4

לעיון	מיכרז	לביצוע
מתכנן		
אדין אברהם	רשם מהנדס	
קנה מידה	מהדורה	מס' מקטע/מס
1:250		0100
מס' גיליון	תאריך	קוד הגיליון
A4_1-4	06.03.2023	DD-layp_plan_mig

רימון אדריכלים
מיסוד 09-6755896
מנכ 09-6754773
מרכז רימון 49 בגין
office@rimon-hanaud.co.il