מקטע 5

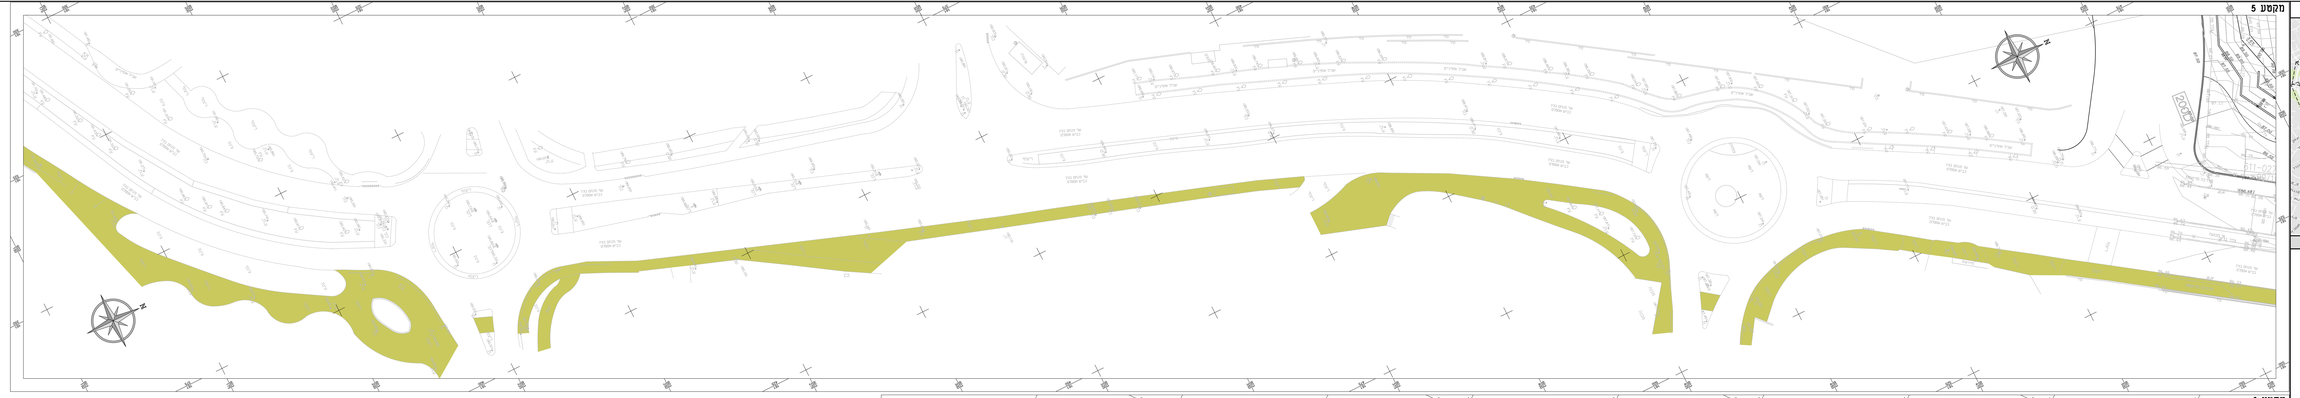

מקטע 6

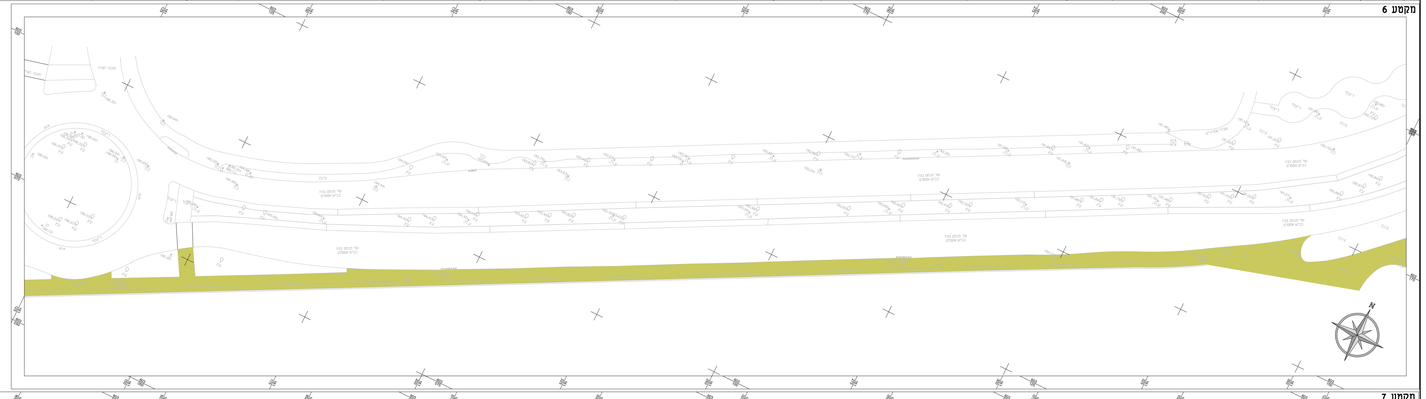

מקטע 7

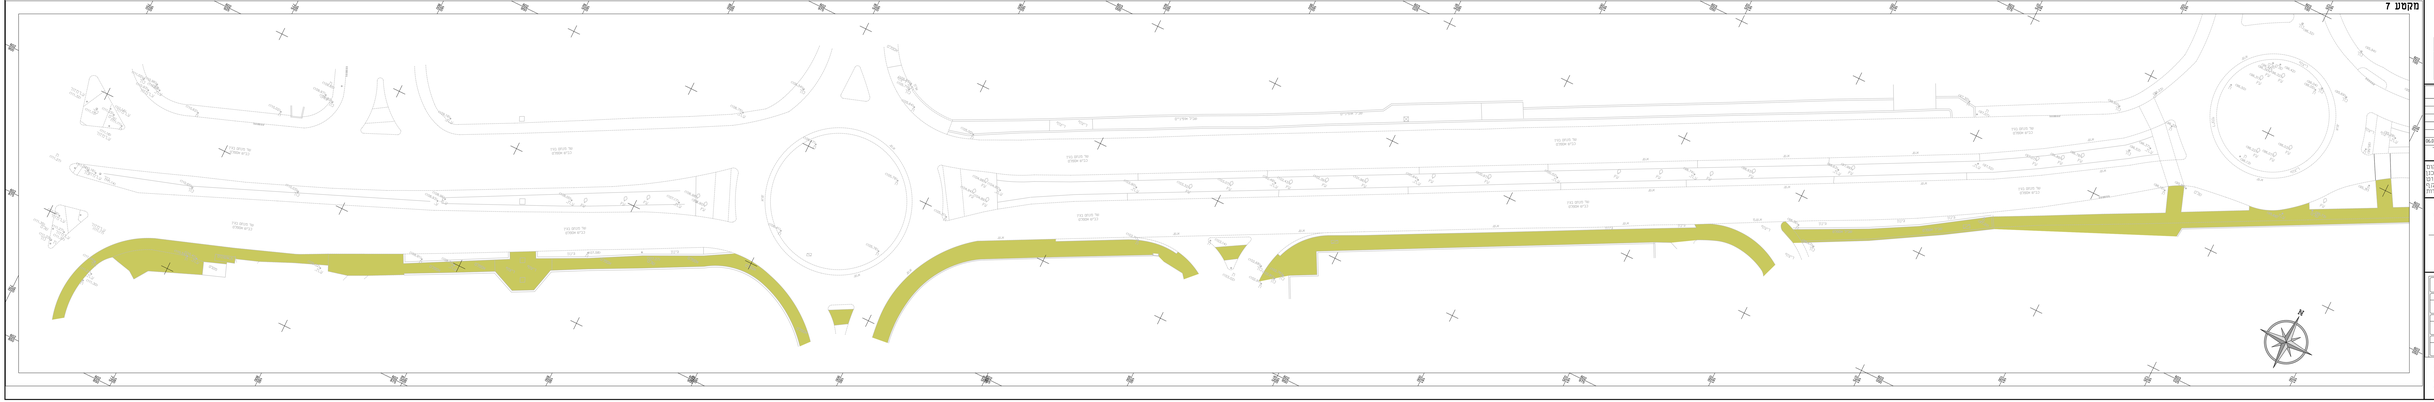

מפתח גיליונות

מקרא:

	רצועת/מפלס/מעצה (מס' ניס הרישה)
	מדרגות לפרוק
	עיר לתרשים/מדרון
	אבן גן לפרוק
	מחברים לפרוק

הערה:
סטאטוס למכרז מתייחס למדרכה דרומית בלבד

מהדורות			
06.03.2023	מהדורה למכרז		
תאריך	עדכון והערות		מהדורה

רמבגב אחראי לבדיקות המבניות והתאמתן למקום בכל מקום אי התאמה עליו לדווח לממונה אין קיבוע מדידות ע"י מדידה מהשרטוט אין קנה המקסימום עצים ללא היתר בניה בתיקון

שם הפרויקט

תכנון נתיב תשבילי אופניים
ציר בין – שדרות

שם המפה

תכנית פירוקים
מקטעים 5-7

מקום	מכרז	בינוי
המזמין		
המאשר	רינת פרץ	
עורך	אלון ארזי	
קנה מידה	מהדורה	מס' פרויקט
1:250		6186
מס' גיליון	תאריך	שם הקובץ
M_5-7	06.03.2023	10-tag_drawing.dwg

רימון אדריכלים
מלכה 50
מרכז רימון 49 בת ים
מרכז 50
08-6750886
08-6754173
office@rimon-architect.il