רשת מדרך

אבני שפה וחיפוי	
1א	אבן גזז
2ב	חגורה מסתיר
3ג	אבן שפה כביש
4ד	גדם אורור ערוגות
5ה	תבריג ערוגות
6ו	שלח לצע מחוציל אספלטים
רצפות וחיפויים	
13ג	רצפה מחוכמת
23ב	יום מגבל
ניחוד	
12ב	חגם נחמת
22ב	חגם ר
ריהוט גן	
1ד	מספסל ברזל
2ד	מספסל אמנותי
3ד	מספסל מעגלי
4ד	מרגמה
5ד	ושמחון
6ד	מתקן סטרוח אמ"ם
מדרגות	
1ט	מדרגות ומאמצע פרוטר
2ט	יום אחרונה
פרגולות	
1ס	כיר חמקן עור
2ס	כיר מספסל

מקטע 5

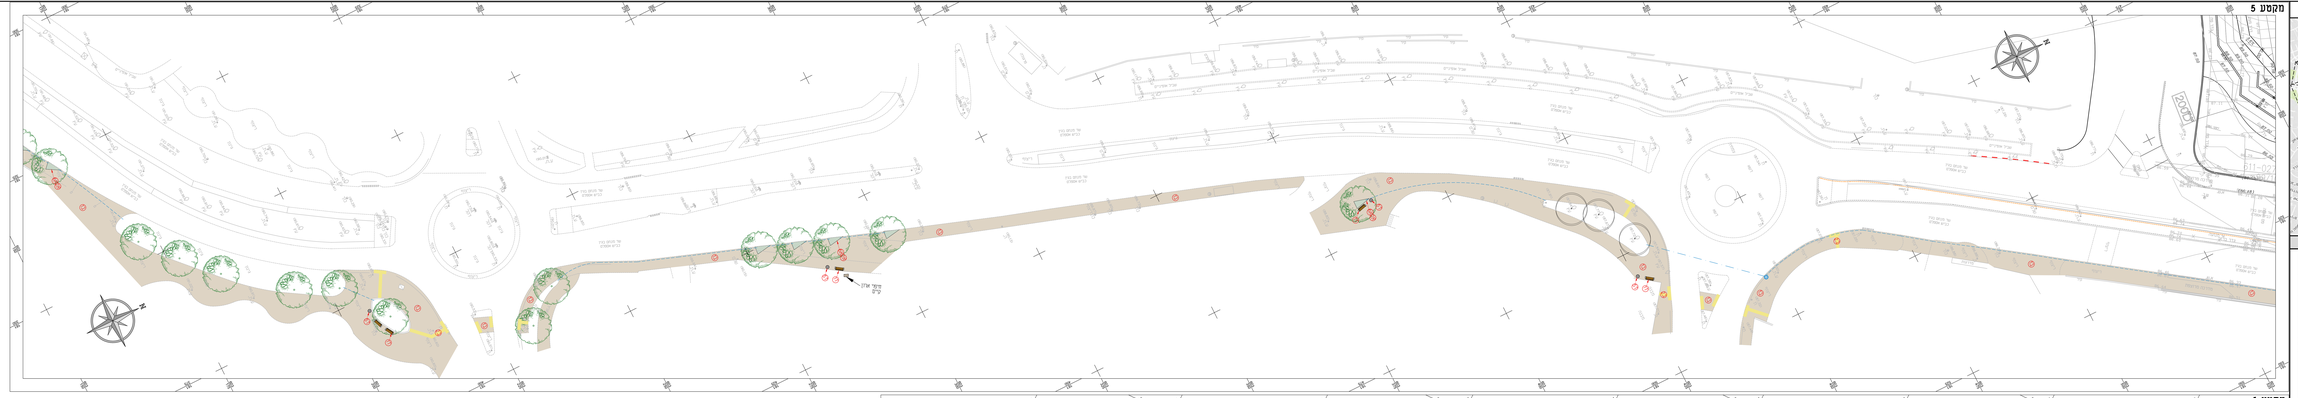

מקטע 6

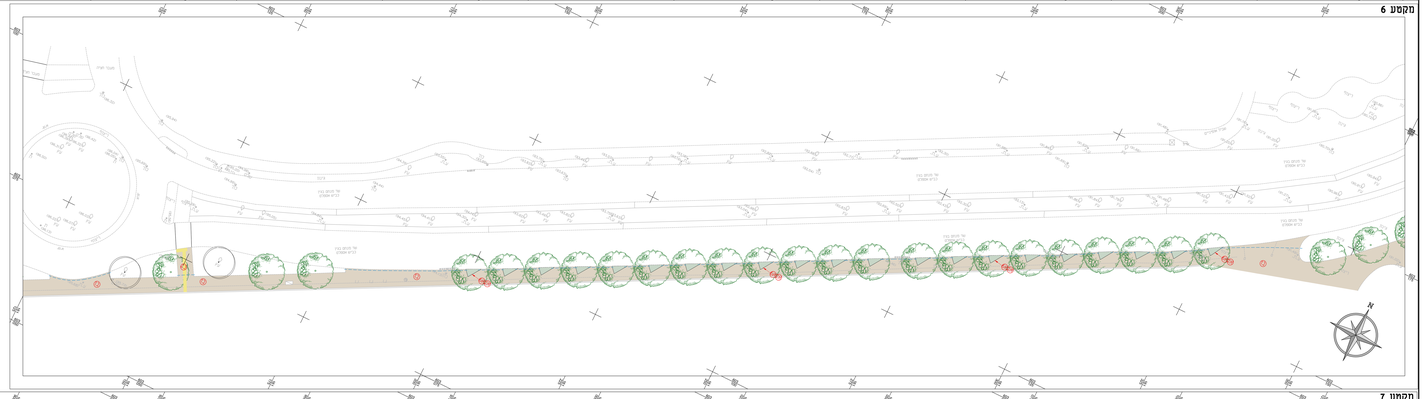

מקטע 7

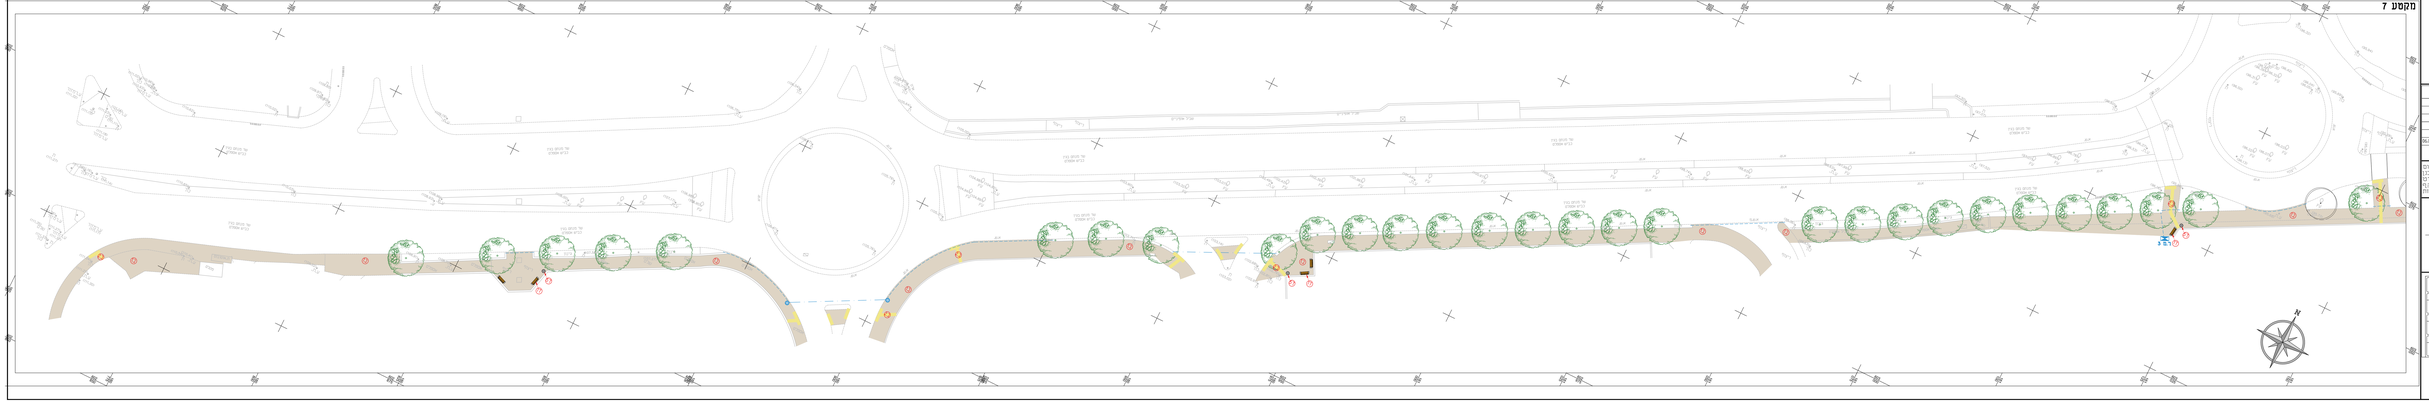

מפתח ניווטנות

מקרא:

מיקום כיוון מצלמה	
מיקום גובה ראש פרספקטיבה	
מיקום מיכל	
קו עבה ומסמר	
מיקום גבולות הנכסים	
מבנים אמיתיים לפי תכנית עקרון תנועה	
מדשאה לפי תכנית בינוי	
שטחי בינוי לפי תכנית בינוי	
מיקום עץ	
מיקום עץ בינוי	
מיקום עץ בינוי	
ראש מערכת השקיה ומספרו	
שרוול השקיה מתל-אביבן בקטר מ"	
שרוול השקיה לחמצה בכביש ציר מלכה 44 עבר זמן קבוע	
שרוול בקשרות השקיה בקטר 80	

הערה:
סטאטוס למכרז מחייבים
קומדוכה דרומית בלבד

מהדורות

מהדורה	שינויים והערות	תאריך
מהדורה למכרז		06.03.2023

המבנים אחראי לבדיקת התכניות ולהלאמתן לחומם
של כל מומחה אי אי הלאמה עכיו לתודיעו למתכנו
אין לקבוע מדידות ע"י מדידות ע"י מדידות מהגבר מדום
אין לבצע תכנית זו ללא היתר בניה בתוקף
אין לבצע הוטמעה עיתוק עדכ לא יחול מעכיו הקנות

הפרויקט
תכנון נוף ושביבי אטריים
ציר בגין – שדרות

התכנית
תכנית פיתוח
מקטעים 5-7

קנה מידה	מהדורה	מס' פרויקט
1:250		6196
מס' גיליון	תאריך	שם הקובץ
LA-57	06.03.2023	30-begin_st.dwg

(052) 08-6759886	
(054) 08-8754773	

רימון אדריכלים