




א  
1

אבן גן  
מק"ט 2260  
תוצרת אקרשטיין או ש"ע

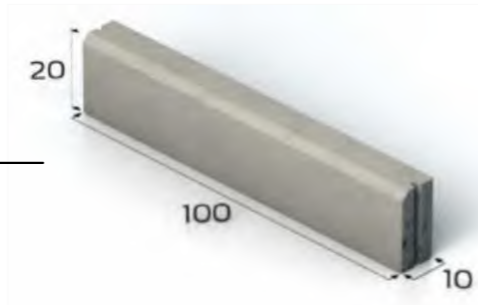


אבן גן  
10X20X100



שחור גרפיט  
גמר סופרסטון  
על בסיס מלט לבן

א  
1

אבן גן 10/20/100 ס"מ  
מק"ט 2260 תוצרת אקרשטיין או ש"ע  
גזון - ראה פירוט למעלה

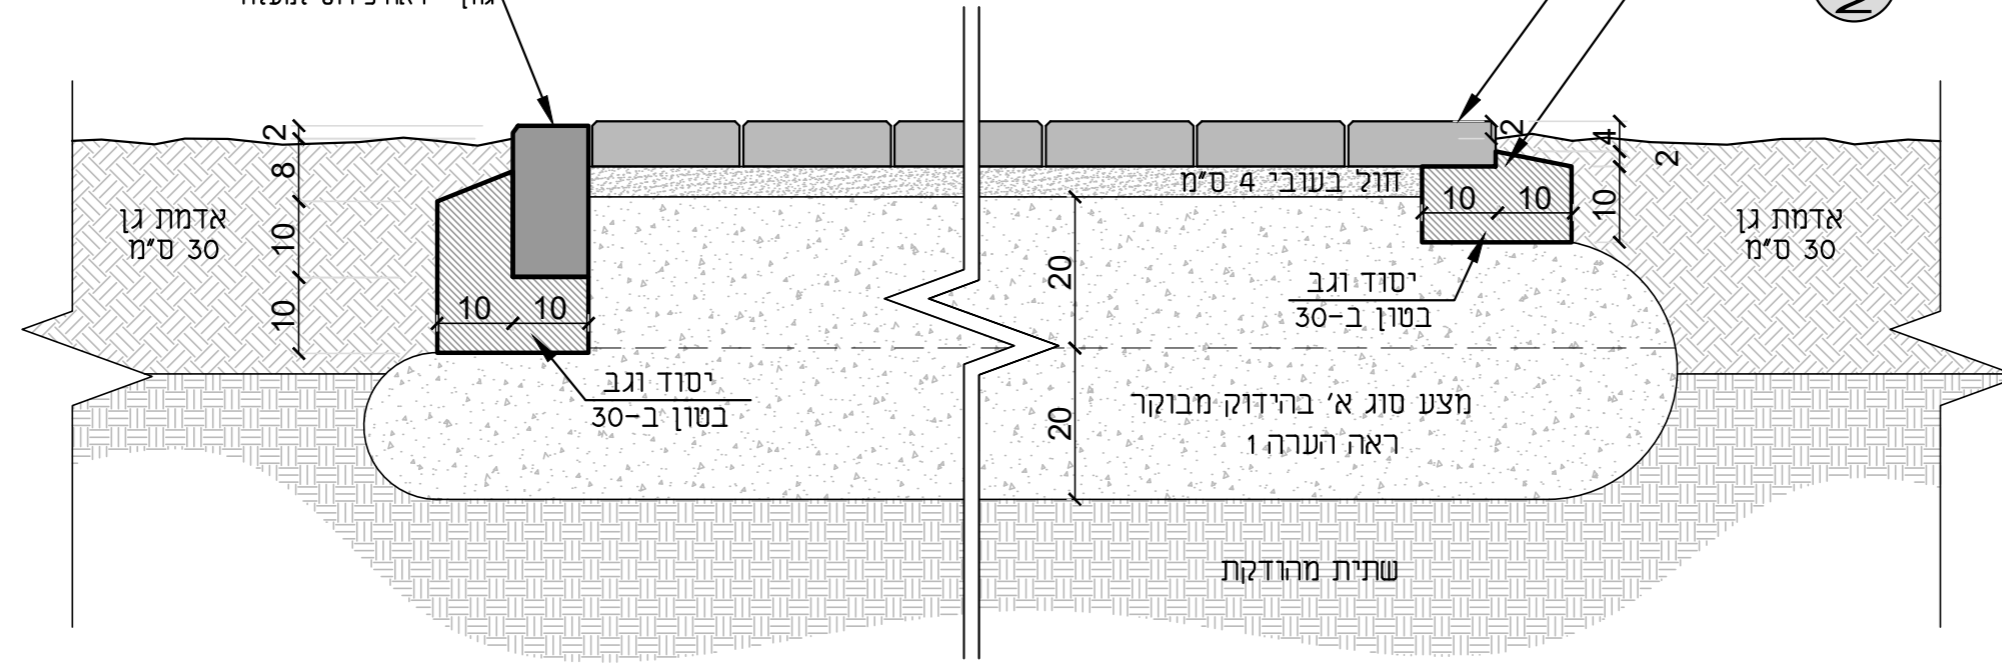

א  
2

ריצוף לפי פרט

חגורה סמויה

חתך אופייני קני"מ 1:10

**הערות**

1. מצע סוג א' בהידוק מבוקר;
2. שכבות בעובי 20 ס"מ כל אחת לפי דו"ח יועץ קרקע

מיספר פרט

א  
1

אבן גן  
במיפולס הריצוף

חגורה  
סמויה

מיספר פרט


א  
2

מיספר פרויקט: 6186  
קנה מידה: 1:10  
תאריך עידכון: 24.02.2023






אפור  
גמר רגיל  
על בסיס מלט אפור

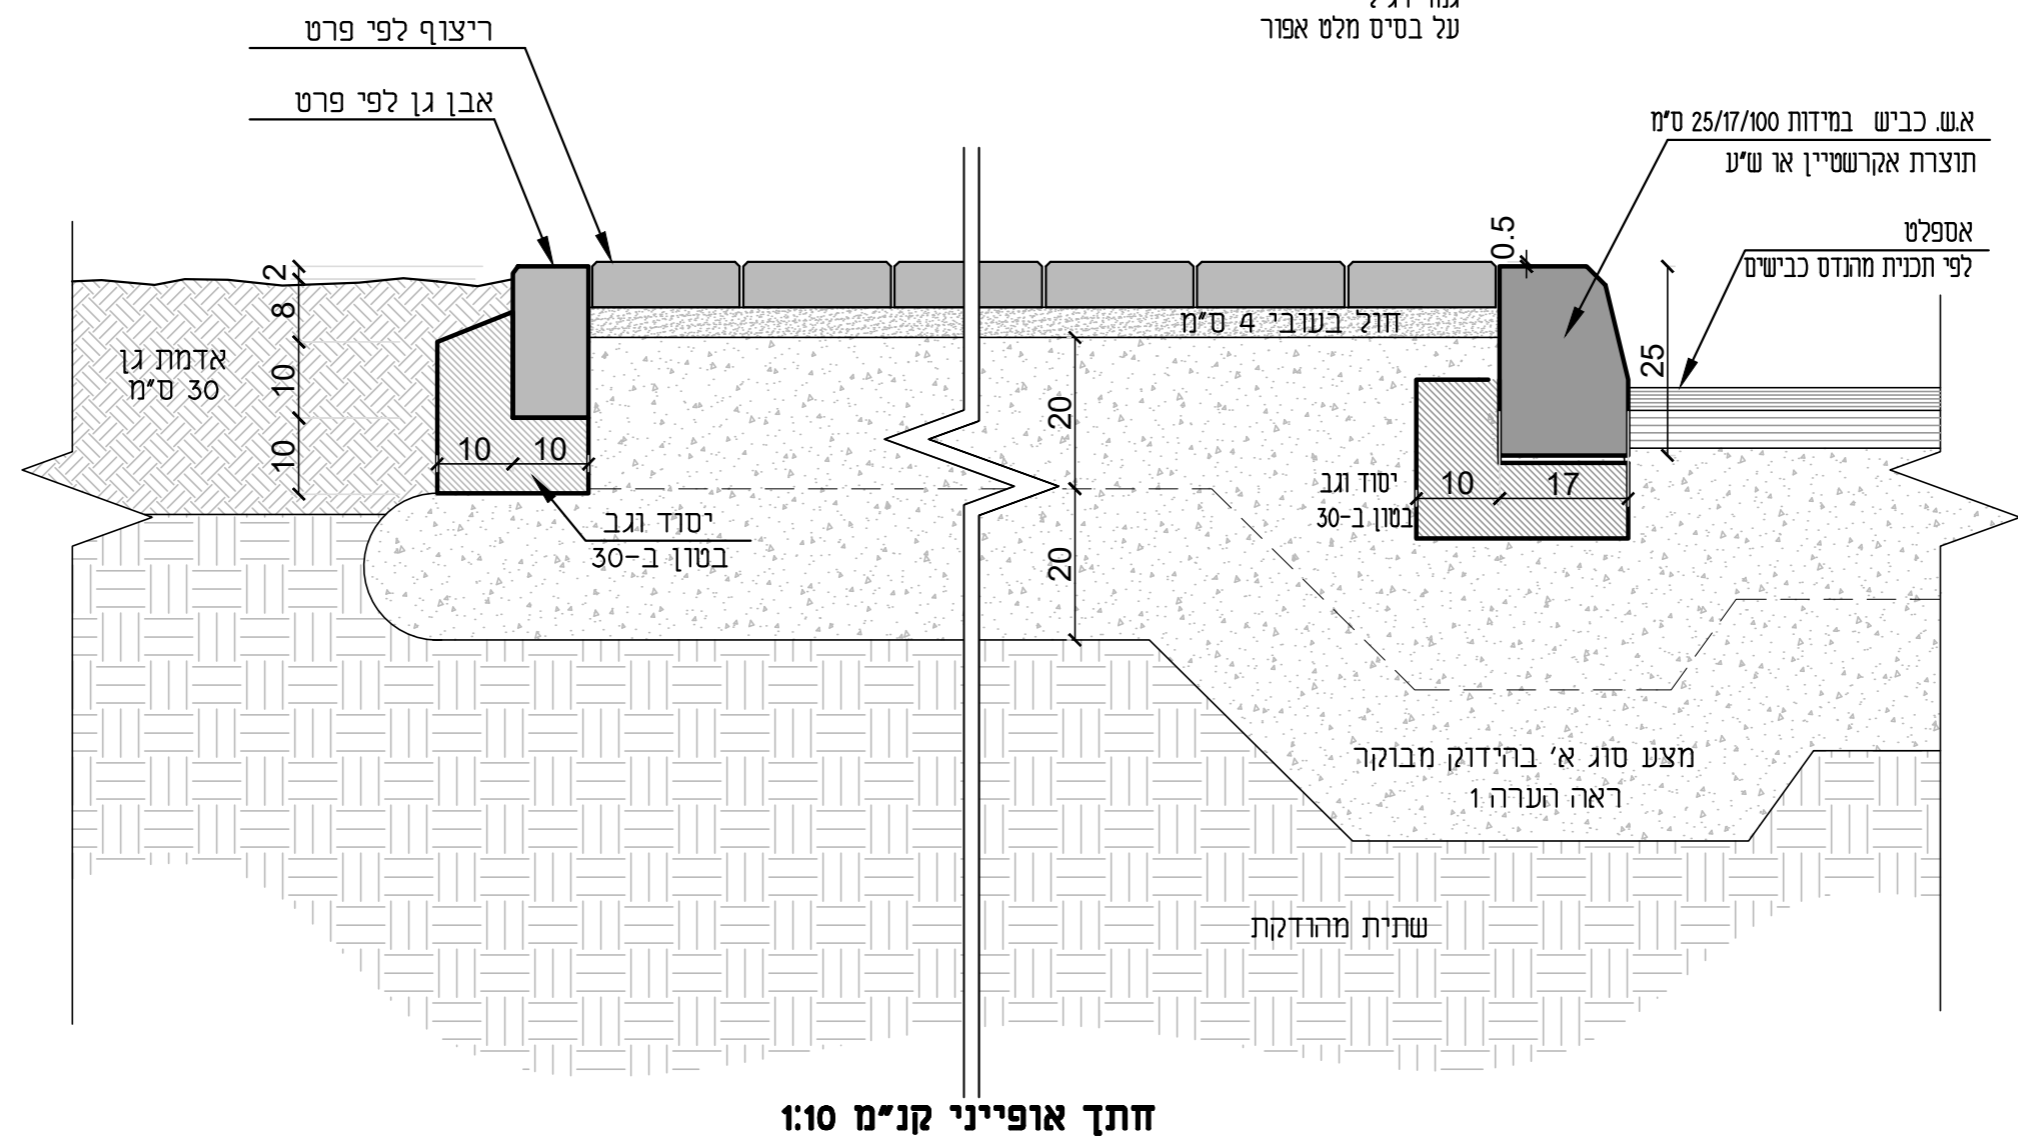


**הערות**

1. מצע סוג א' בהידוק מבוקר:  
2 שכבות בעובי 20 ס"מ כל אחת  
או לפי דו"ח יועץ קרקע

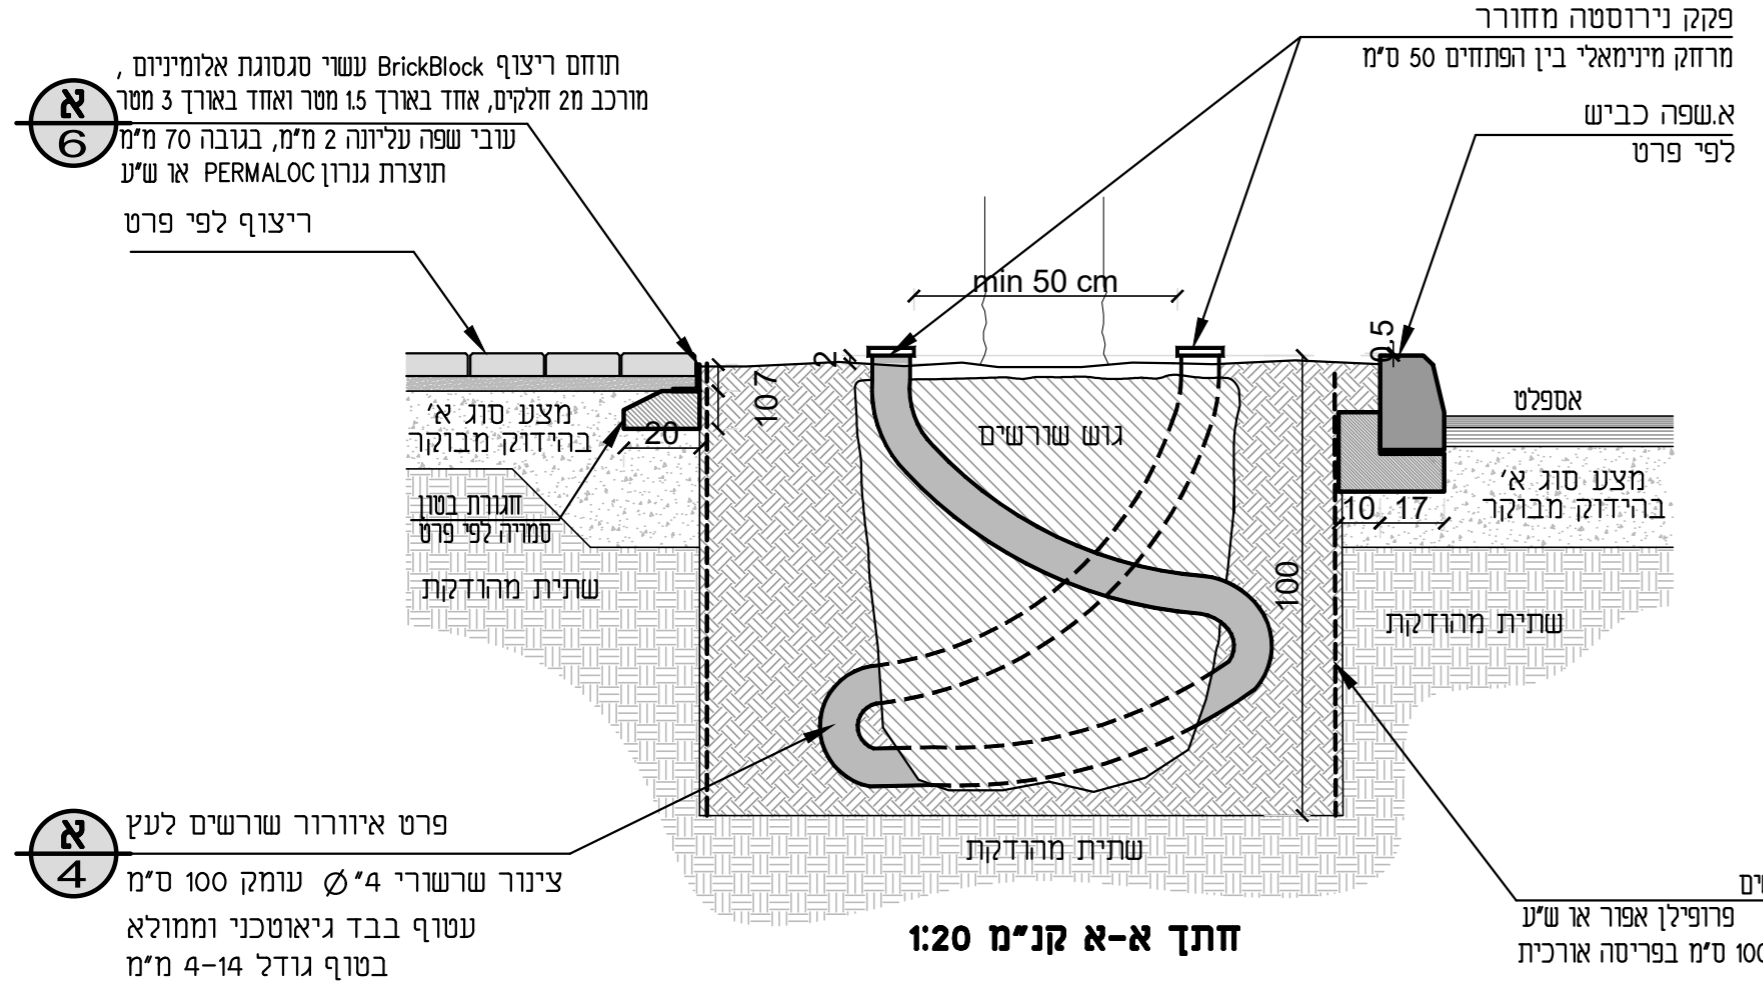

מגביל שורשים Rootcontrol פרופילן אפור או ש"ע גליל עומק 100 ס"מ בפריסה אורכית

פרט איורור שורשים לעץ  
 צינור שרשרי 4" Ø עומק 100 ס"מ  
 עטוף בבד גיאוטכני וממולא  
 בטוף גודל 4-14 מ"מ

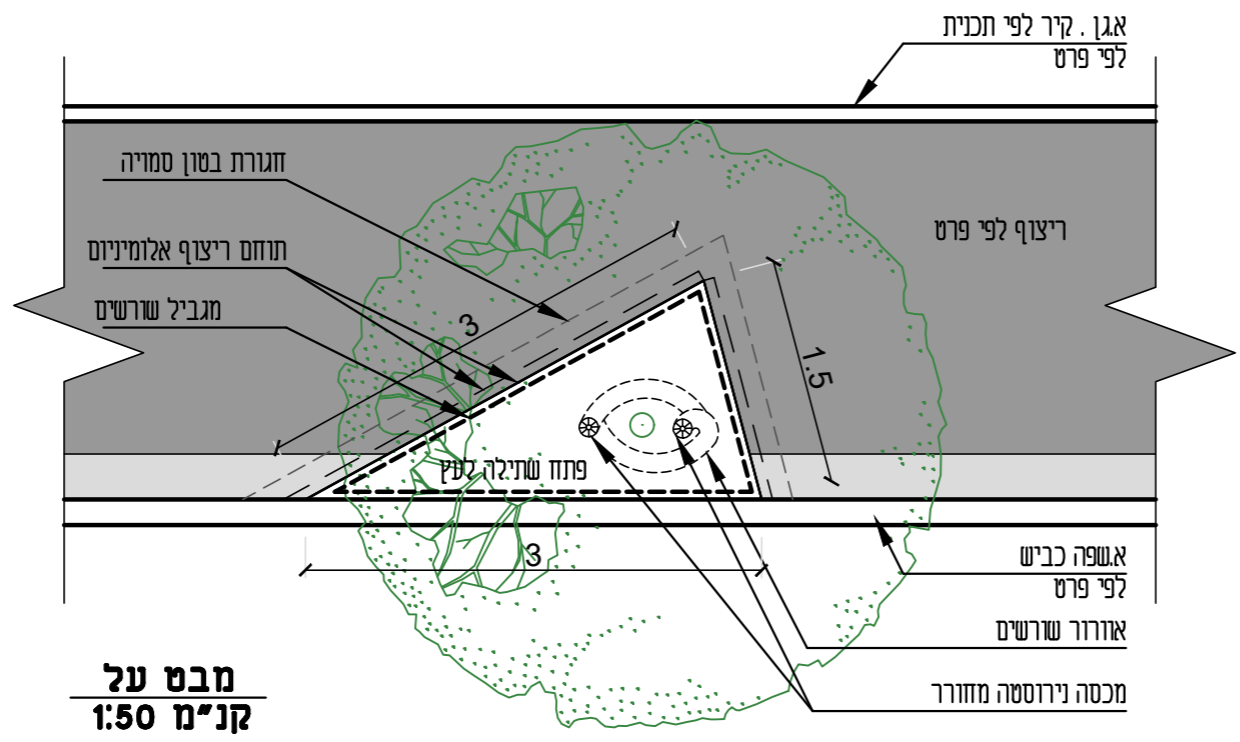


תוחם ריצוף BrickBlock עשוי סגסוגת אלומיניום, עובי שפה עליונה 2 מ"מ, בגובה 70 מ"מ מורכב מ2 חלקים, אחד באורך 1.5 מטר ואחד באורך 3 מטר (ראה מבט על) תוצרת גרונן PERMALOC או ש"ע

מיספר פרט א 6	פתח לעץ מפרופיל אלומיניום	מיספר פרט א 5	מגביל שורשים	מיספר פרט א 4	איורור שורשים	מיספר פרוייקט: 6186 קנה מידה: 1:50, 1:20 תאריך עידכון: 27.02.2023	

## הערות:


1. מצע סוג א' בהידוק מבוקר:  
 בשטחי שבילים ורחבות: שכבה בעובי 20 ס"מ  
 בשטחי מעבר רכב וכניסה לחניה: 2 שכבות בעובי 20 ס"מ כל אחת.  
 או לפי דו"ח יועץ קרקע

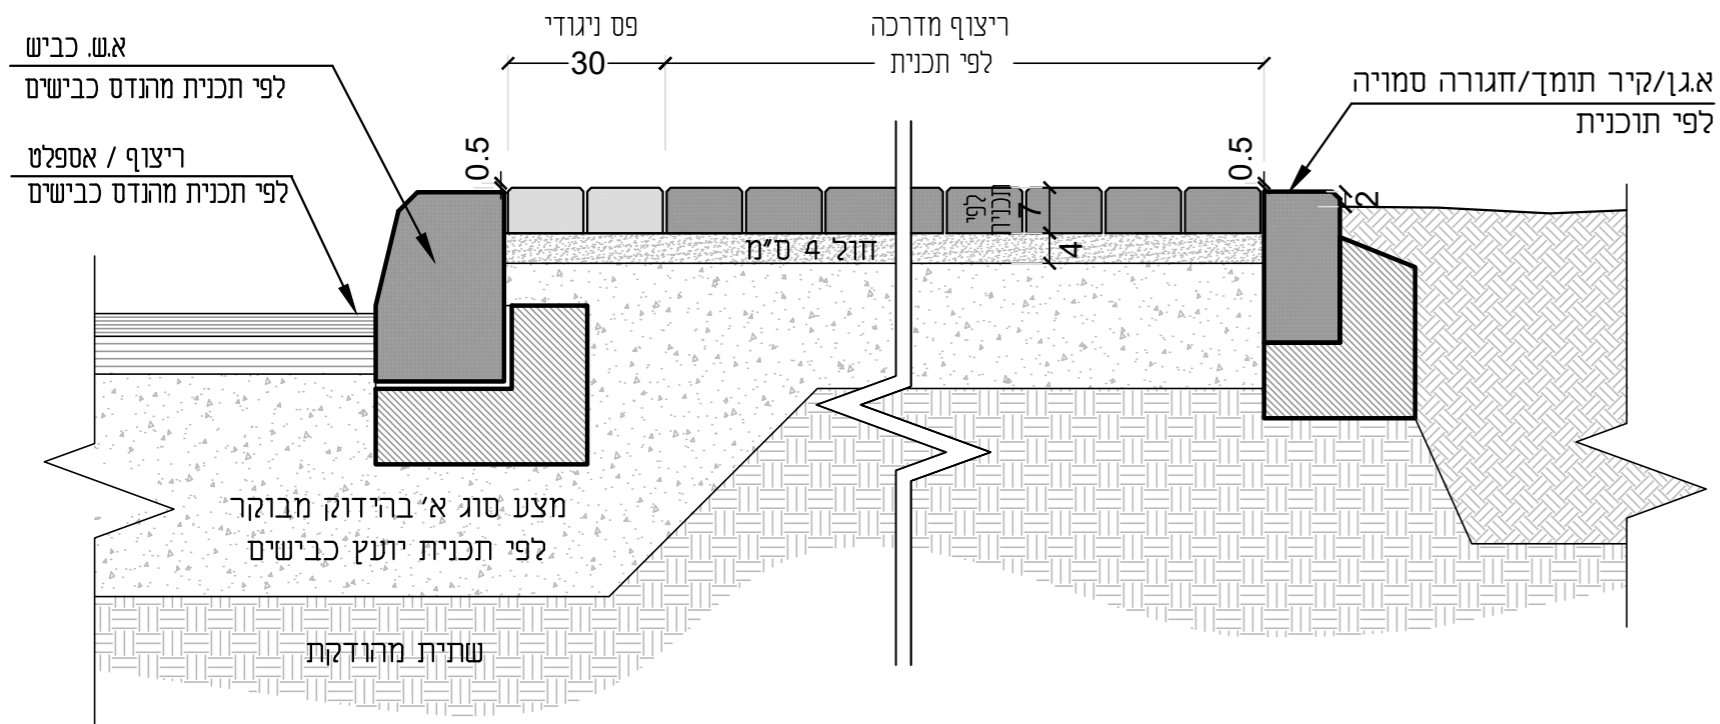

מק"ט 662263  
 תוצרת אקרשטיין או ש"ע

**סייבה**  
**עובי 7 ס"מ**  
 מידות 15X30X7  
 (ניתן לקבל ללא פאזה)  
 גמר אקרסטון מלוטש  
 לרשימת הגוונים ראה עמוד 2  
 הנחה בצורת בניה

**חתך אופייני**  
**קני"מ 1:10**

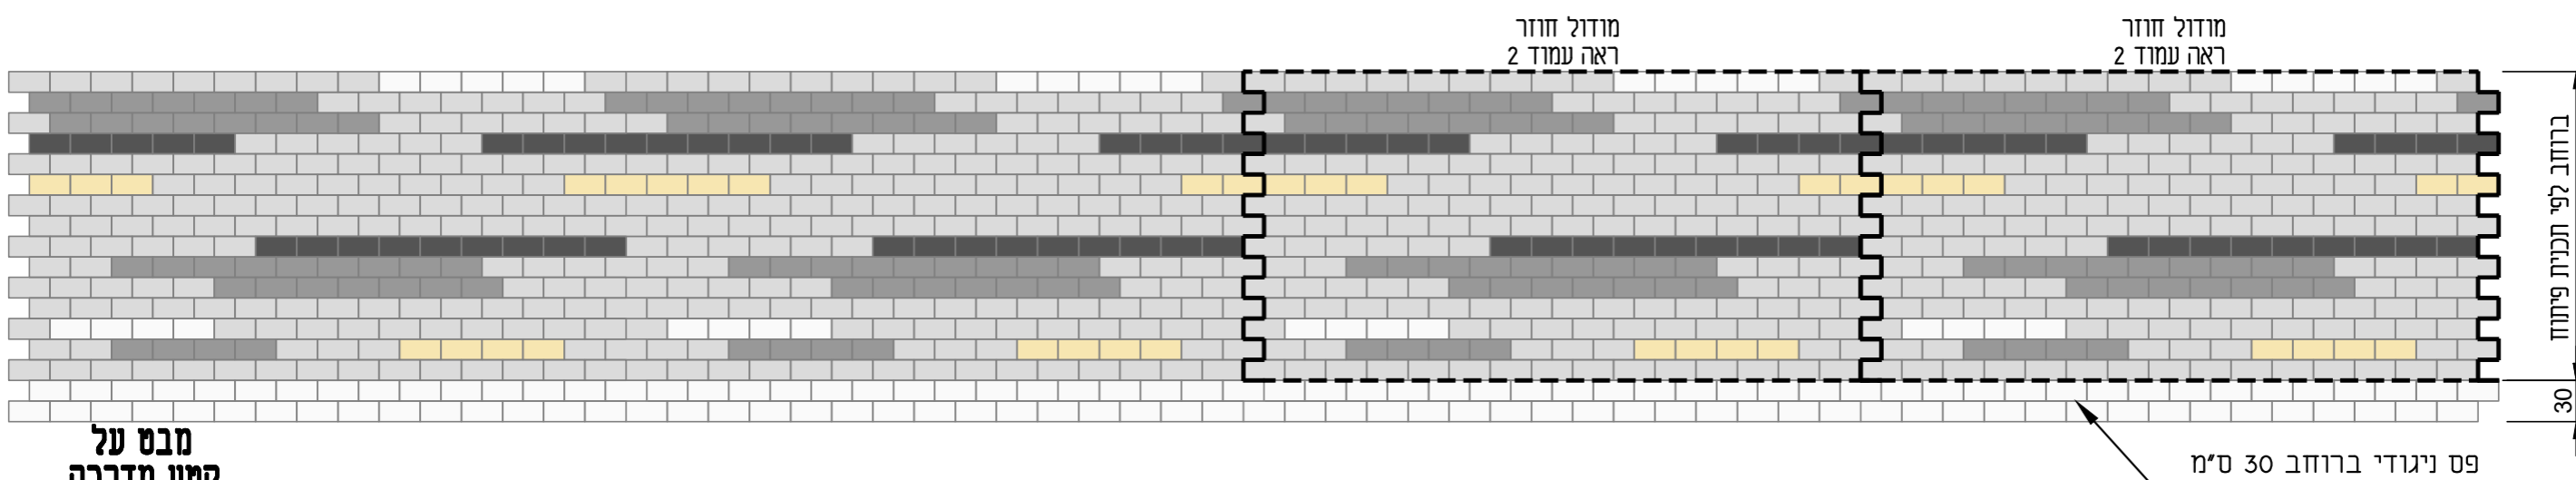

**מבט על**  
**קטע מדרכה**  
**קני"מ 1:50**

מיספר פרט  
 עמוד 1  
 מתוך 2

## ריצוף מדרכות


מיספר פרויקט: 6186  
 קנה מידה: 1:10/1:50  
 תאריך עידכון: 06.02.2023





## מודול חוזר של ריצוף המדרכות

- ברוחב של 2.25 ובאורך של 5 מטר  
- סה"כ 225 אבנים במודול

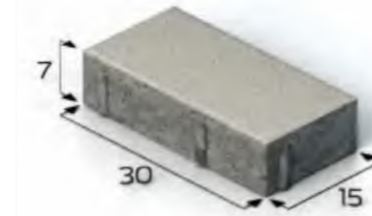

מק"ט 662263  
תוצרת אקרסטון או ש"ע  
גמר אקרסטון מלוטש


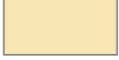



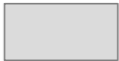




**סיינה**


**עובי 7 ס"מ**

מידות 15X30X7

(ניתן לקבל ללא פאזה)

### רשימת גוונים וחלוקה לפי אחוזים:

גוון	סימון בפרט	כמות (מספר)	כמות (אחוזים)
 שנהב צהוב		9	4%
 לבן השלום		9	4%
 גרניט אפור בהיר		153	68%
 שיש בזלתי		36	16%
 שחור בזלתי		18	8%

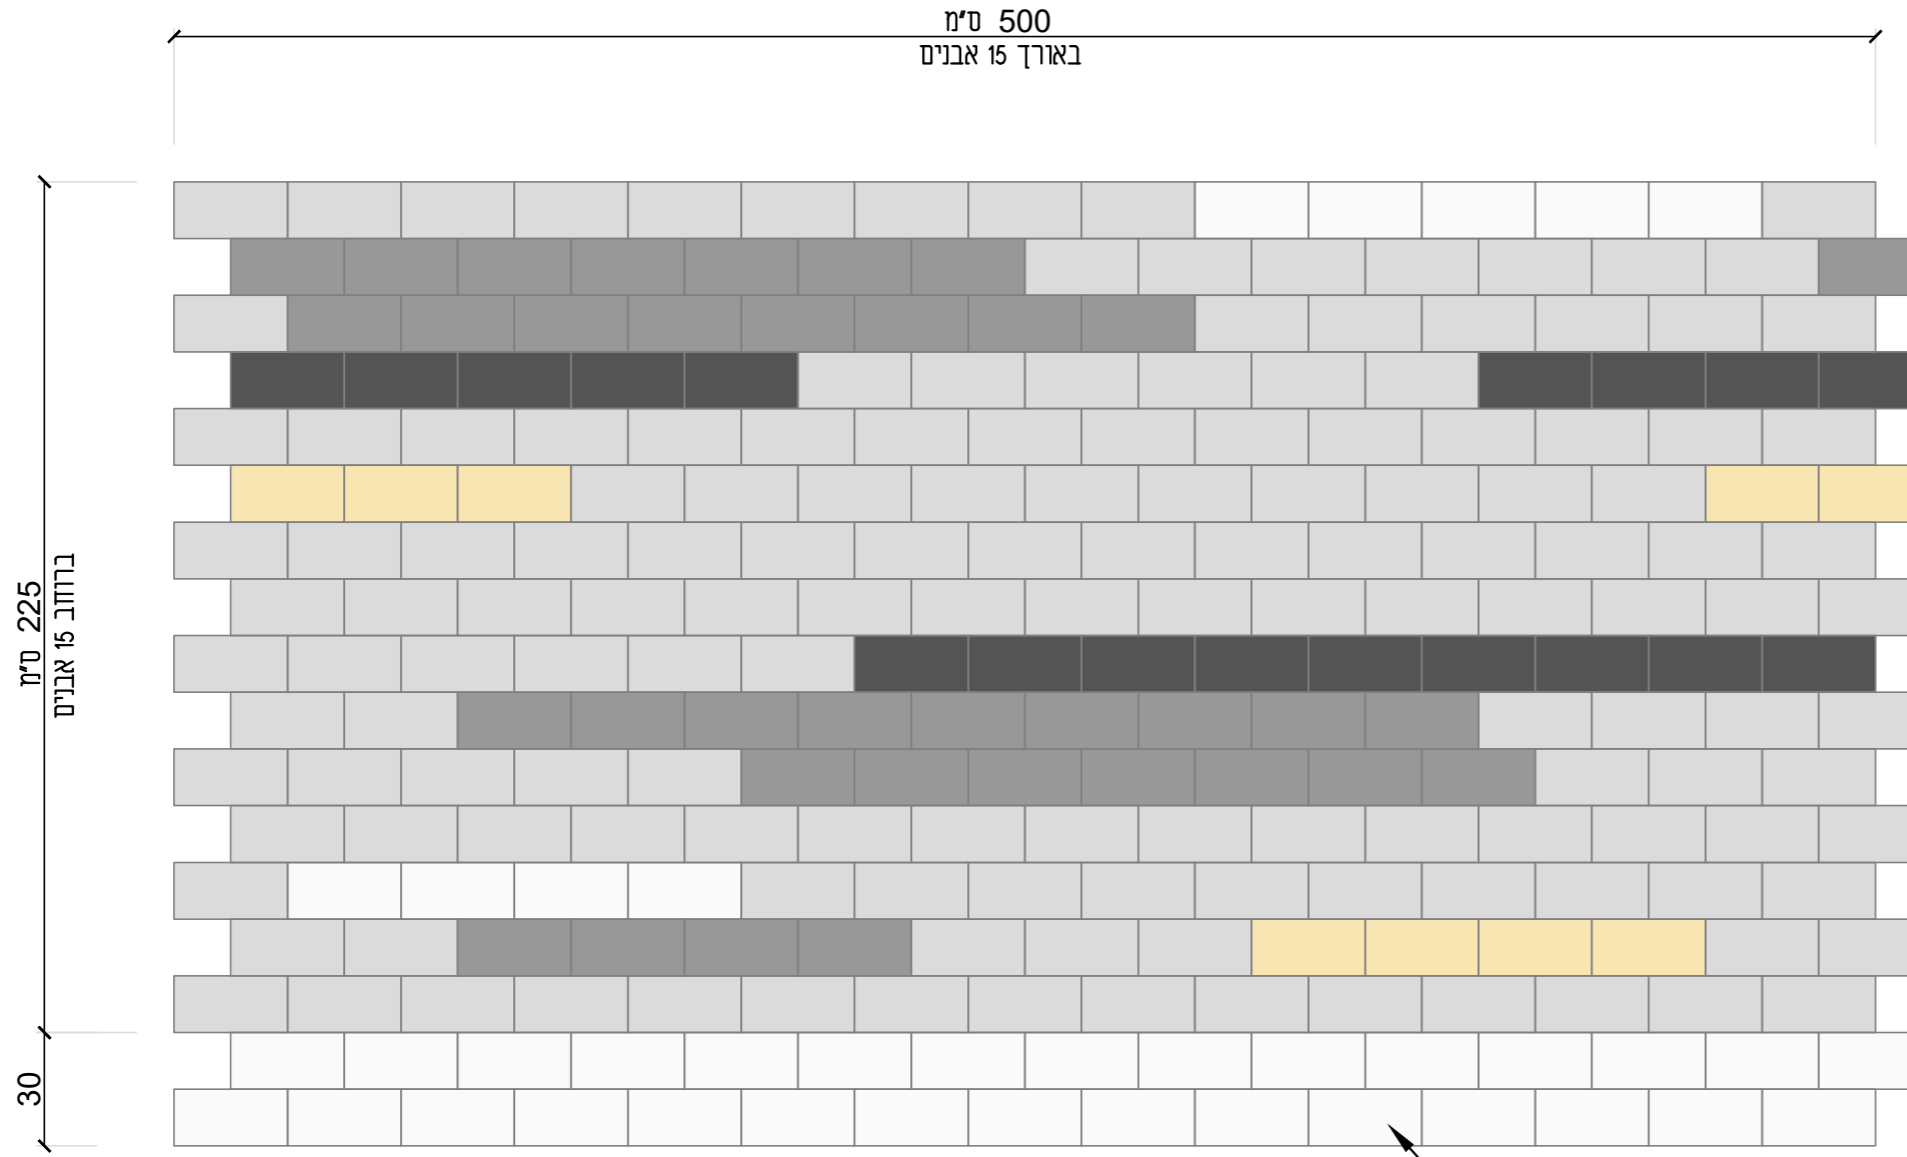

ברוחב 225 ס"מ  
15 אבנים

30

קני"מ 1:20



לבן השלום

פס ניגודי ברוחב 30 ס"מ  
גמר אקרסטון מלוטש

## ריצוף מדרכות

מיספר פרט 2  
עמוד 2 מתוך 2

מיספר פרויקט:	6186
קנה מידה:	1:20
תאריך עידכון:	06.02.2023




**הערות**

1. במידרכות צרות בהן לא ניתן להשאיר מרווח פנוי ברוחב 90 ס"מ תונמך המידרכה לכל רוחבה.
2. מצע סוג א' בהידוק מבוקר: שכבות בעובי 20 ס"מ כל אחת או לפי דו"ח יועץ קרקע


אבן סימון לעיוורים עם בליטות  
 אבן סימון לעיוורים עם בליטות  
 אבן סימון לעיוורים עם פסים מובילים

מק"ט 16971 תוצרת אקרשטיין או ש"ע  
 20/20/6 ס"מ בגוון לפי בחירת אדריכל

מק"ט 16981 תוצרת אקרשטיין או ש"ע  
 20/20/6 ס"מ בגוון לפי בחירת אדריכל

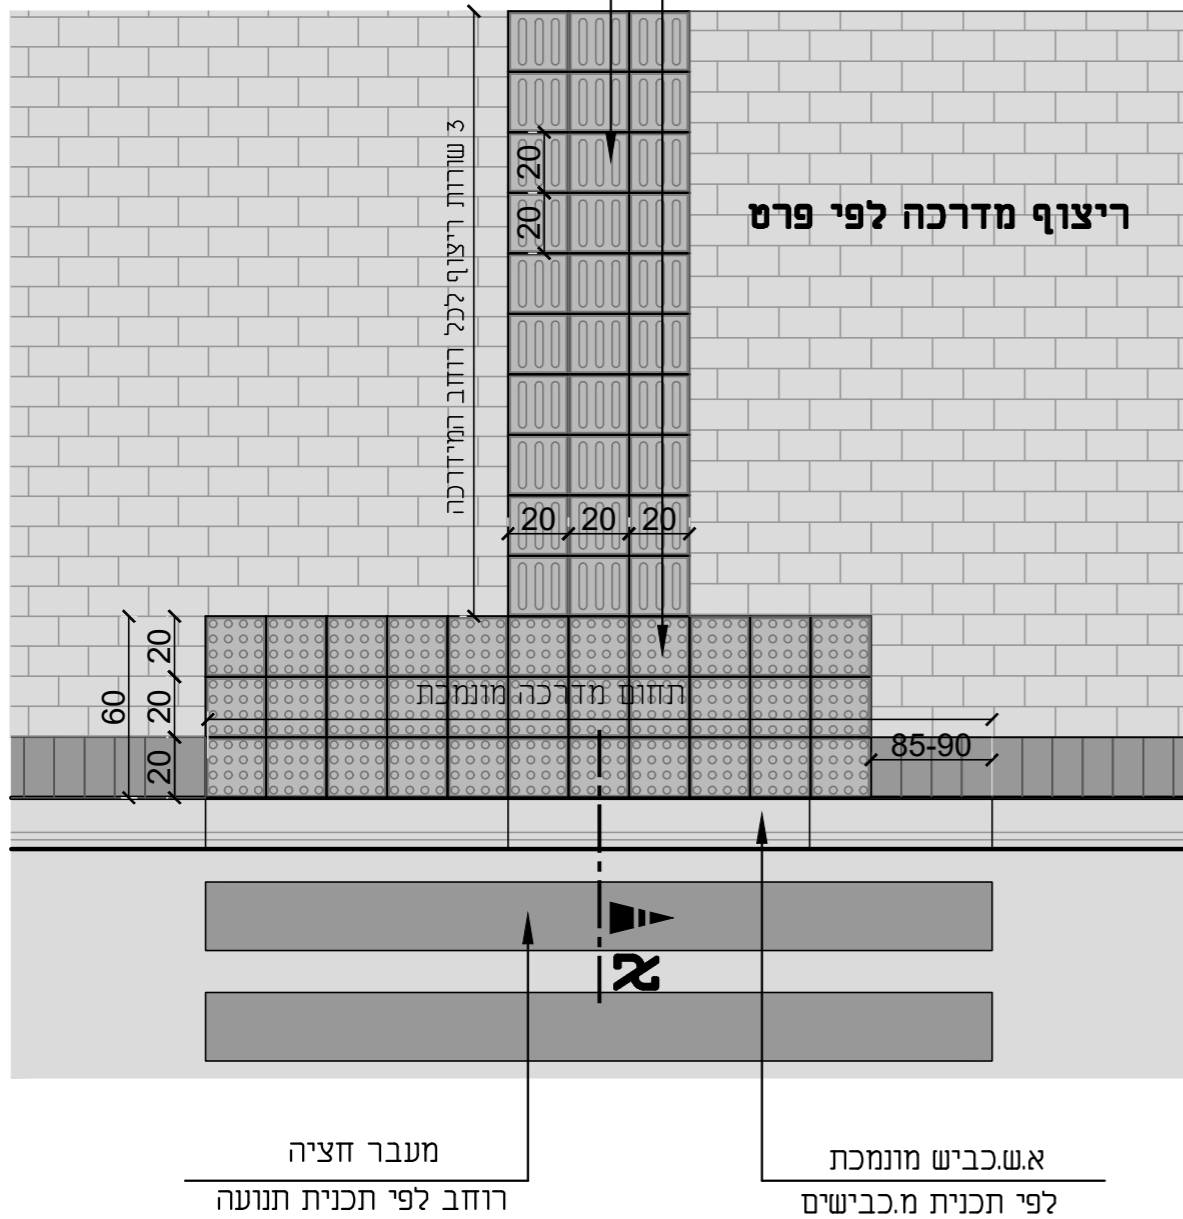


**קטע תכנית אופיינית - פס אזהרה לפני מעבר חציה**  
 תכנית קנ"מ 1:25

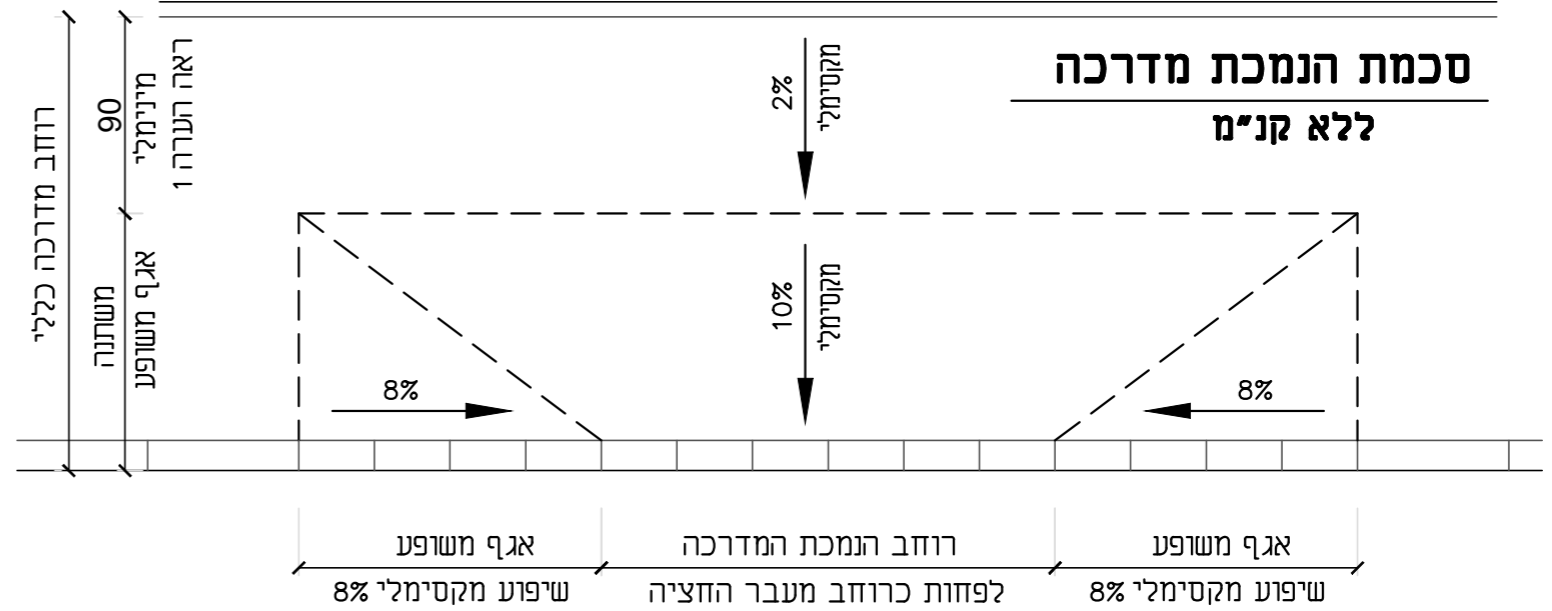

אבן סימון לעיוורים עם פסים מובילים  
 אבן סימון לעיוורים עם בליטות

מק"ט 16981 תוצרת אקרשטיין או ש"ע  
 20/20/6 ס"מ בגוון לפי בחירת אדריכל

מק"ט 16971 תוצרת אקרשטיין או ש"ע  
 20/20/6 ס"מ בגוון לפי בחירת אדריכל

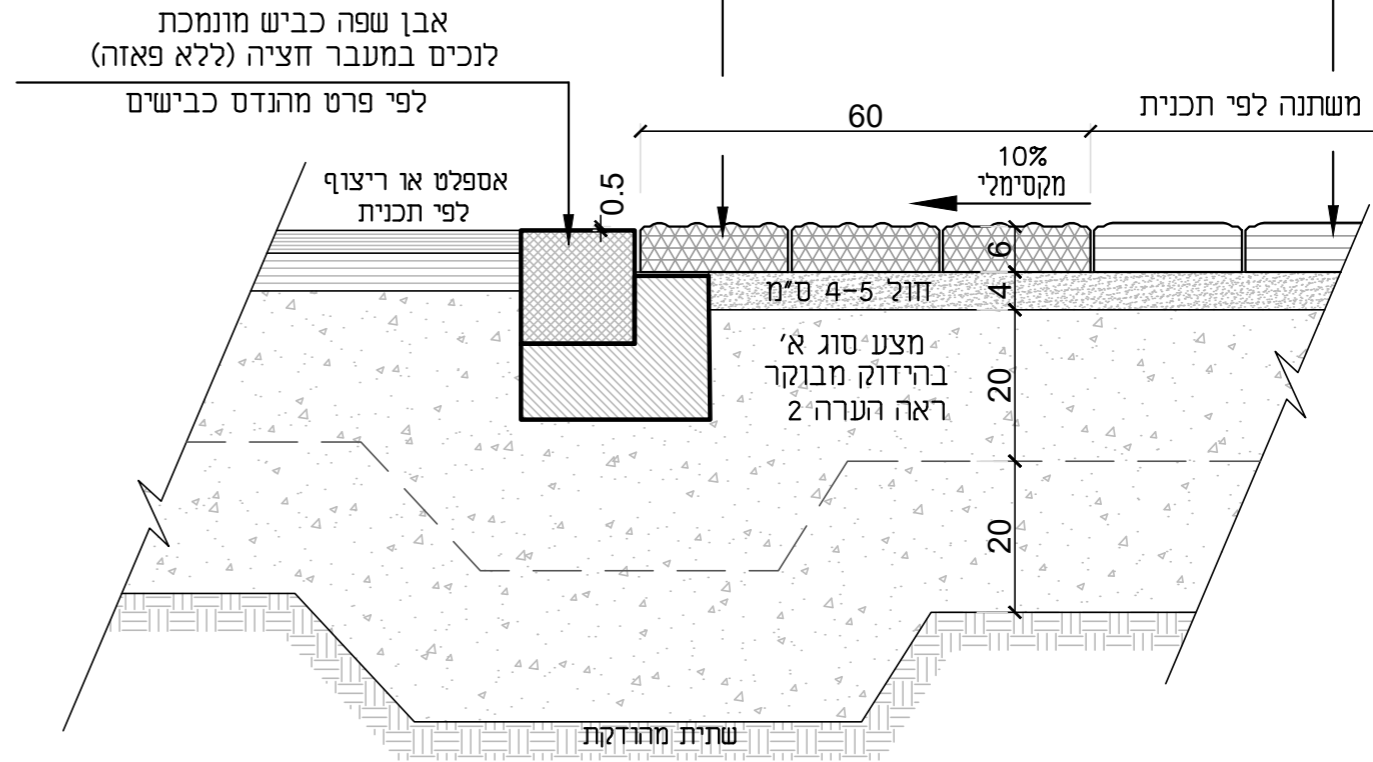

**הנמכת מידרכה**  
 חתך א-א קנ"מ 1:10

מיספר פרט



**משטח אזהרה ופס מוביל**

מיספר פרויקט: 6186

קנה מידה: 1:10 / 1:20




תאריך עידכון: 26.02.2023



# מעקה דגם כינרת מק"ט 5005 תוצרת גדרות אורלי או ש"ע


הערות:

1. המעקה יעמוד בתקן למעקות בטיחות
2. צבע בתנור בגוון RAL 7043
3. כולל רוזטה לכיסוי נקי עיגון לקיר
4. עיגון המעקה לקיר או יסוד בטון בודד לפי תכנית קונסטרוקטור.
5. מעקה ע"ג קיר משופע יותאם לשיפוע הקיר
6. מרווח בין פרופילים ניצבים 80 מ"מ

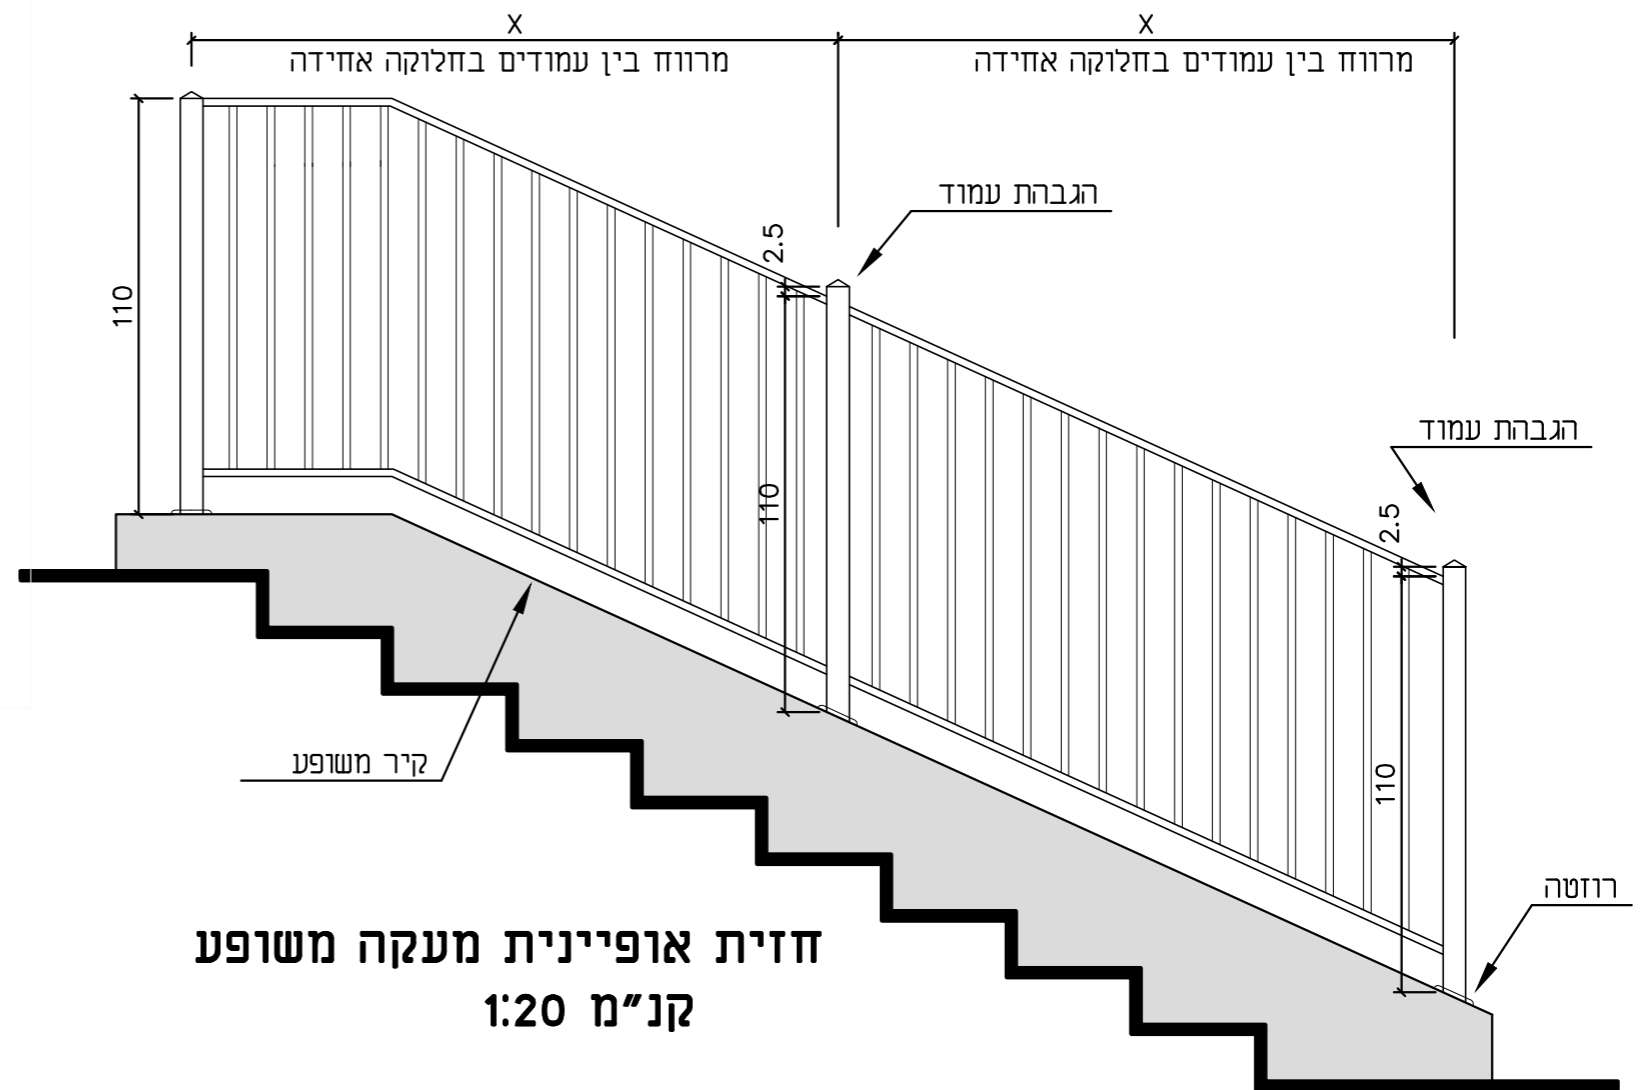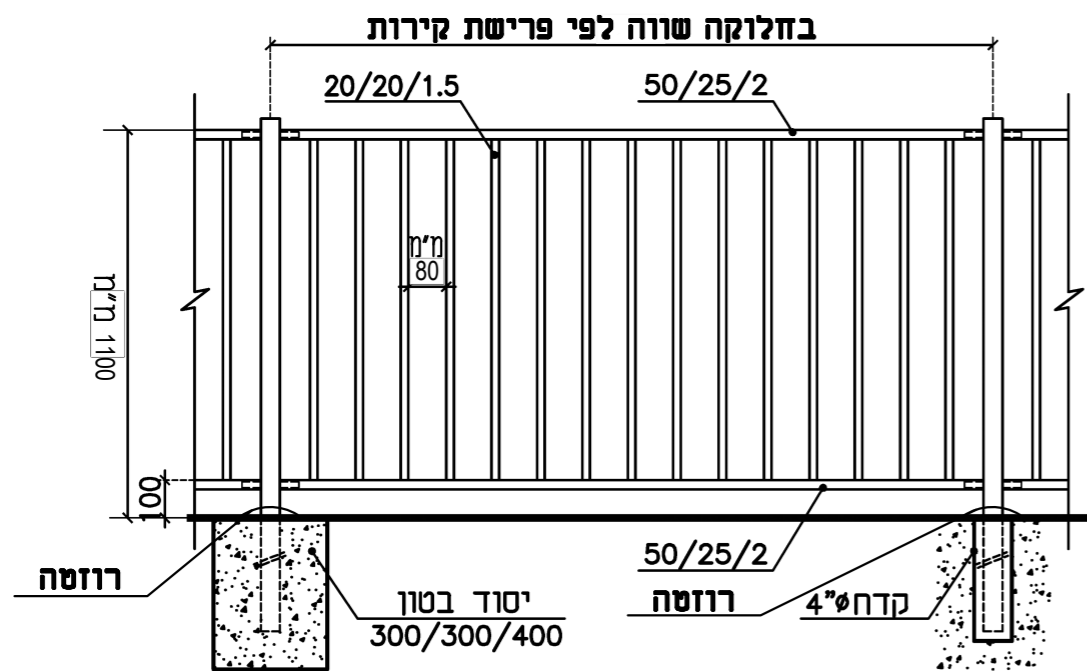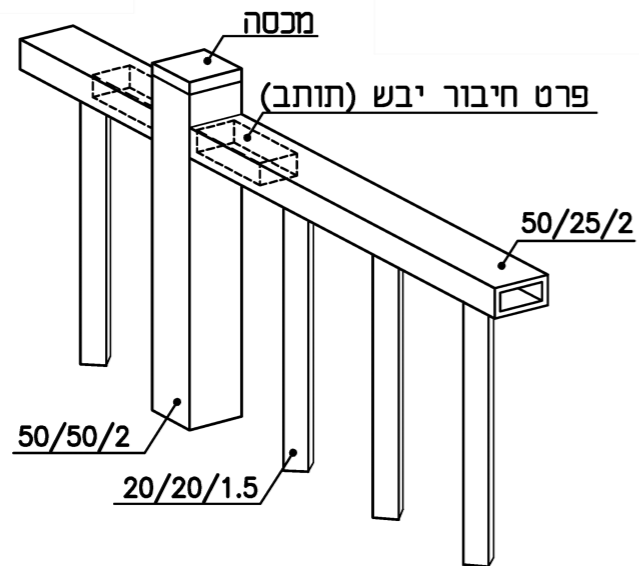

חזית אופיינית מעקה משופע  
קנ"מ 1:20

מיספר פרט

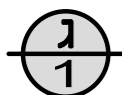

מעקה בטיחות

6186	מיספר פרויקט:
1:20	קנה מידה:
26.02.2023	תאריך עיכון:




מלפון 08-6755886  
פקס 08-6754773  
פרדס רימונים 49 ברכיה  
office @ rimon-land.co.il






## הערות:

1. כל החלקים יהיו מרותכים. לא יורשו ריתוכים באתר.
2. כל החלקים יהיו ממתכת מגולוונת וצבועה בתנור בגוון RAL 7043
3. מיקום עמודים נוספים (מעל 150 ס"מ מרווח) יעשה בחלוקה שווה של העמודים (במידת האפשר), העמוד ימוקם במרכז השלח של המדרגה.
4. מספר המדרגות משתנה לפי תכנית פיתוח. מיקום המאחז כך שקצהו הפנימי בולט 9 ס"מ מקצה המדרגות
5. סגירת קצה של כל החלקים תהיה ע"י פלח שטוח היקפי. כיפוף הצינורות בצורה חלקה ואחידה ללא שברים בהתאם לרדיוס המפורט.
6. עיגון המאחז למדרגות ו/או יסוד בטון בודד לפי תכנית קונסטרוקטור.

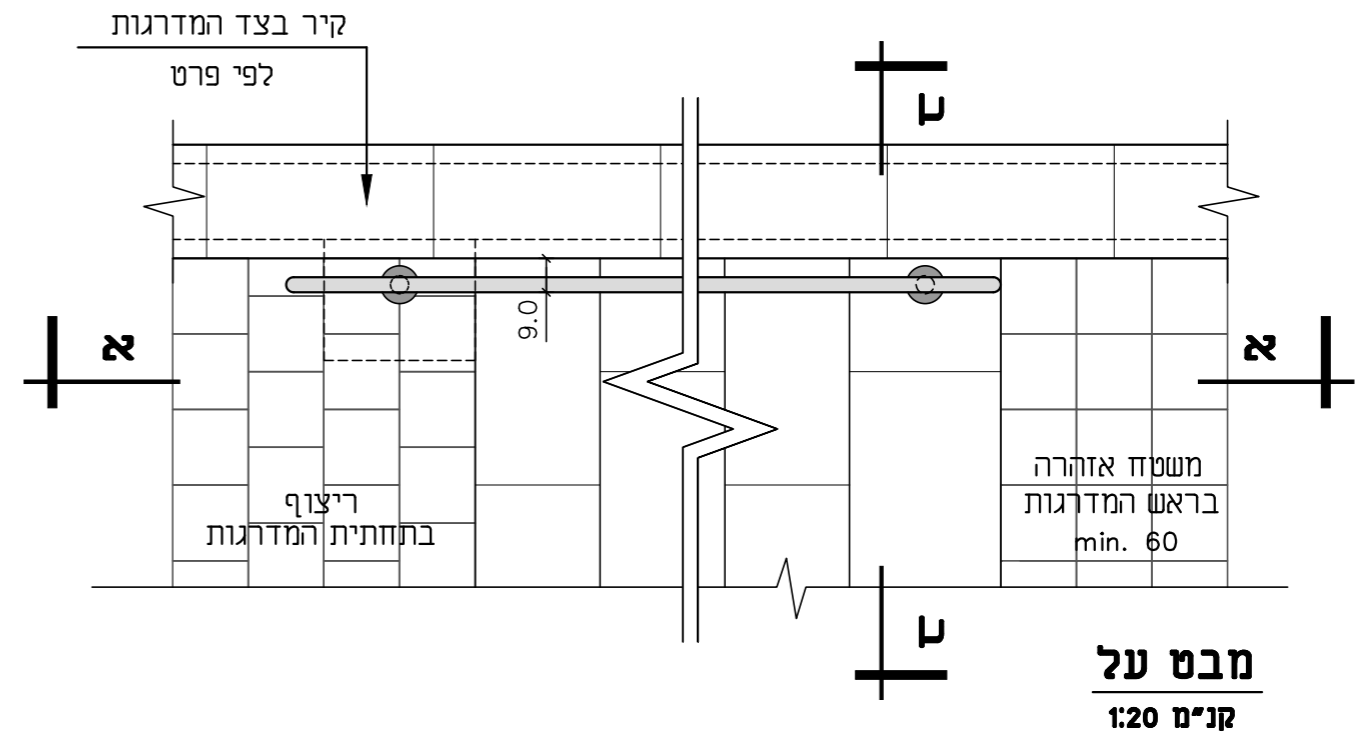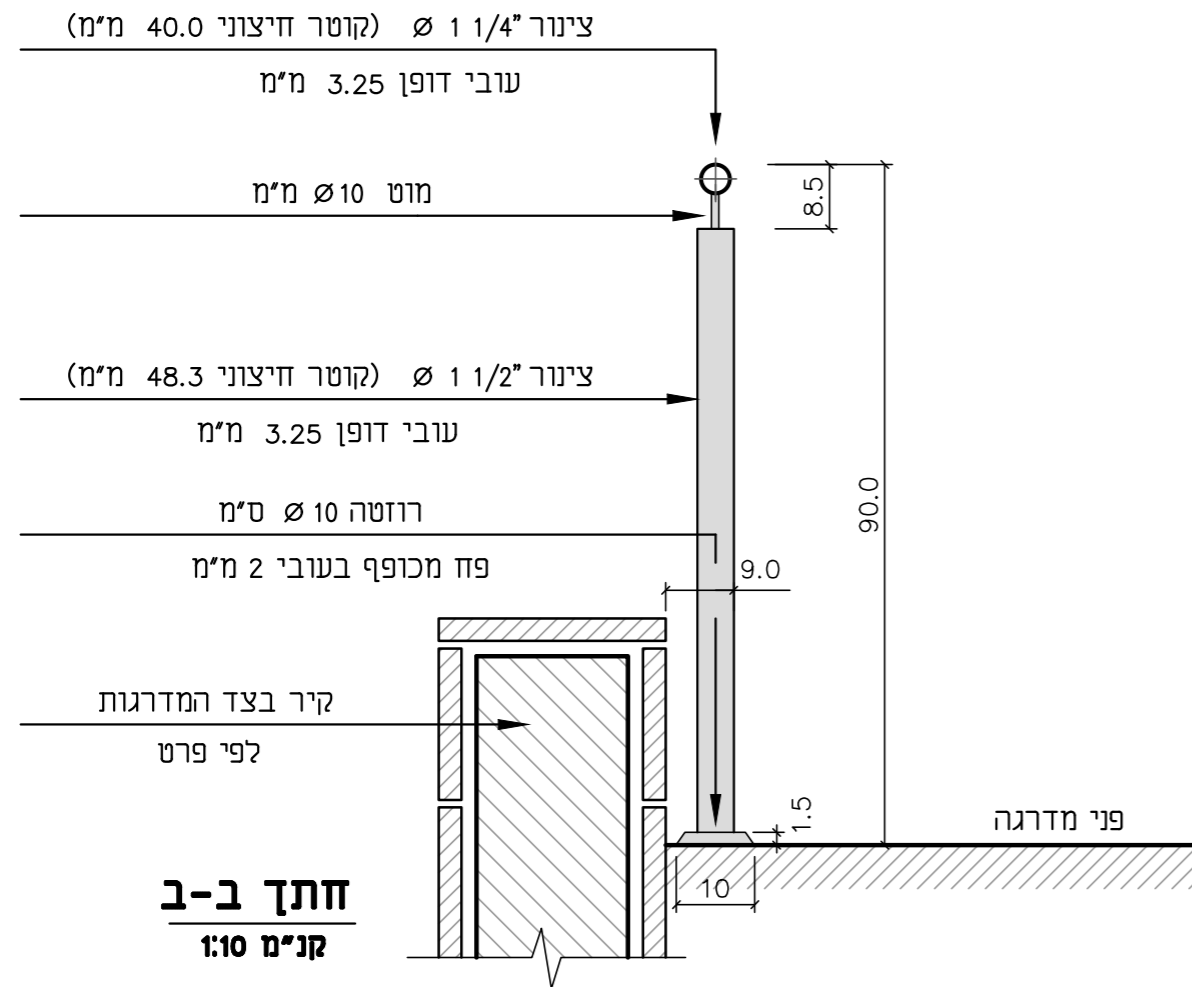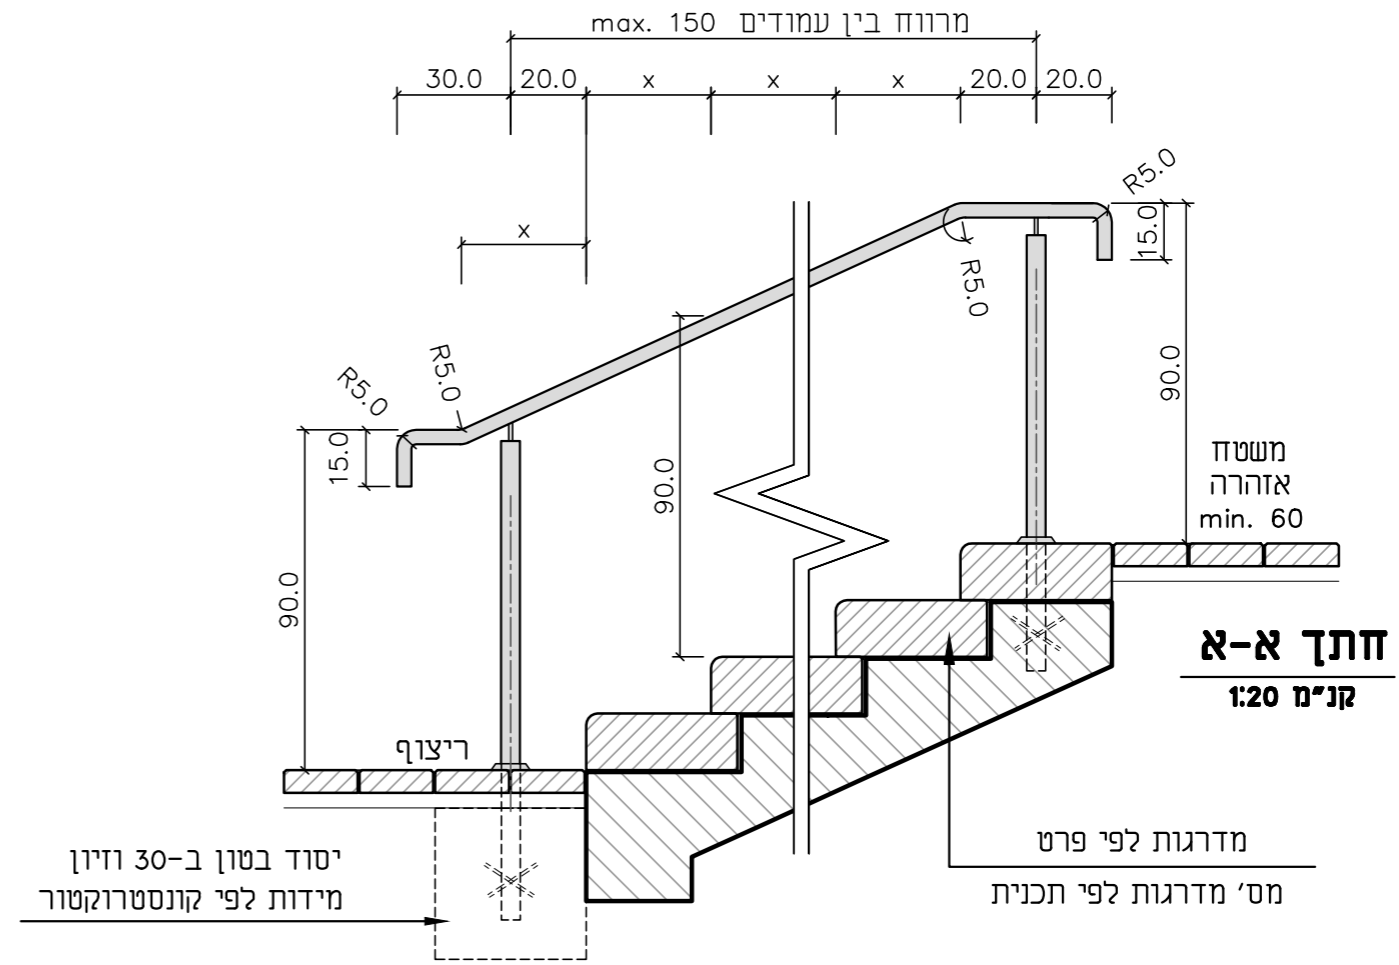

מיספר פרט

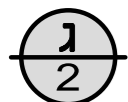

מאחז יד בצד המדרגות - עיגון לריצוף

מיספר פרוייקט: 6186


קנה מידה: 1:10 / 1:20

תאריך עידכון: 26.02.2023



# ספסל נגיש דגם יימייקיי מק"ט L310 תוצרת למון או ש"ע

כולל עיגון לפי דרישות יצרן  
גוון חלקי המתכת RAL 7043  
לוחות עץ במבוק

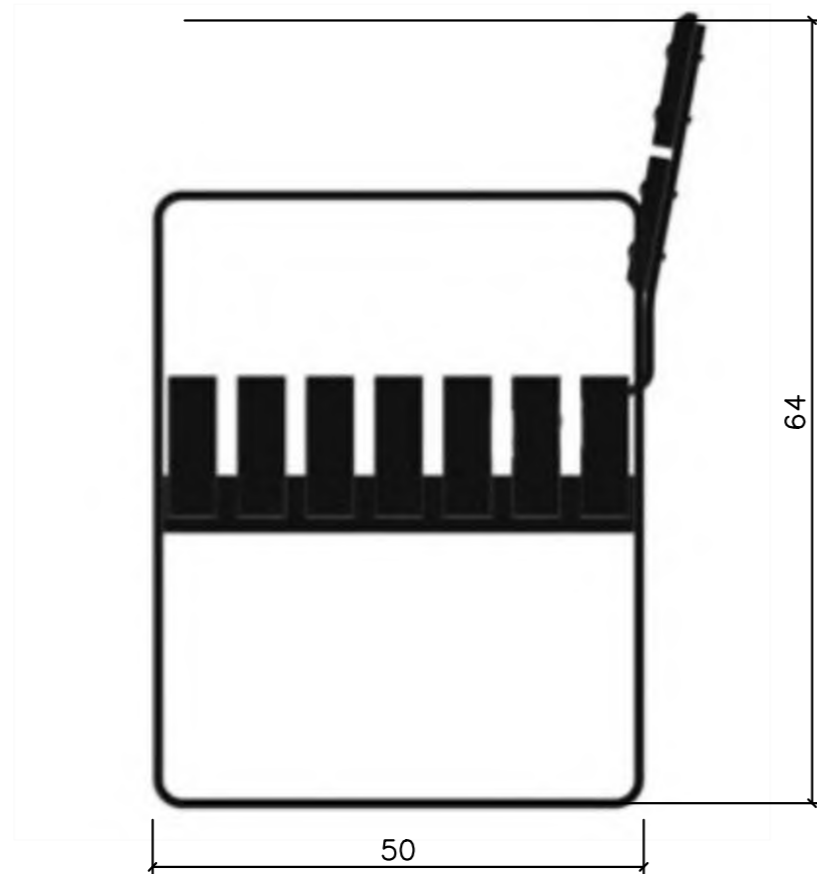

ספסל נגיש

מיספר פרט



מיספר פרויקט: 6186

קנה מידה: ללא

תאריך עידכון: 27.02.2023




# ספסל אמורפי דגם ייסרפנטיין מק"ט L176 תוצרת למון או ש"ע

- כולל עיגון לפי דרישות יצרן  
 - יסוד לפי תכנית קונסטרוקטור

- בגוון RAL 3000

- יש לקרוא פרט זה עם תכנית הגדלה של אזור הספסלים

- על הקבלן לאשר מול האדריכל כל תכנית שתצא מהיצרן עבור הספסל לפני הזמנה והתקנה


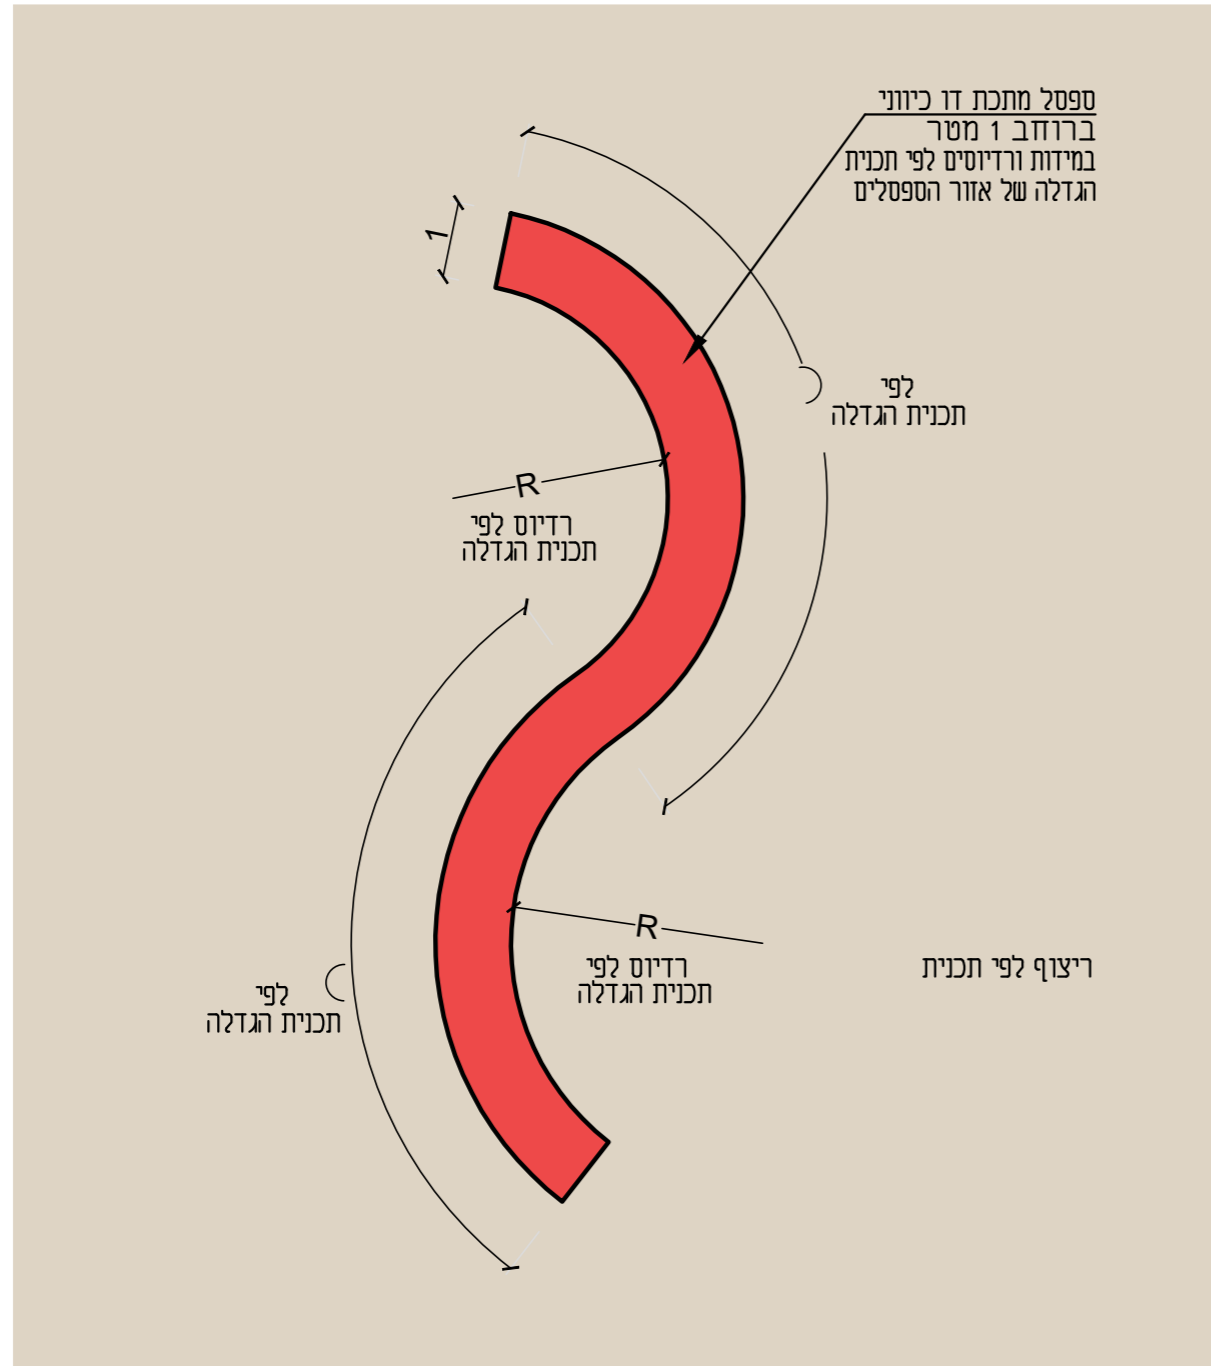


מבט על קנ"מ 1:100



**ספסל מעגלי דגם יינטעיי מק"ט 1503 תוצרת שחם אריכא או ש"ע**

כולל עיגון לפי דרישות יצרן  
לוחות עץ במבוק

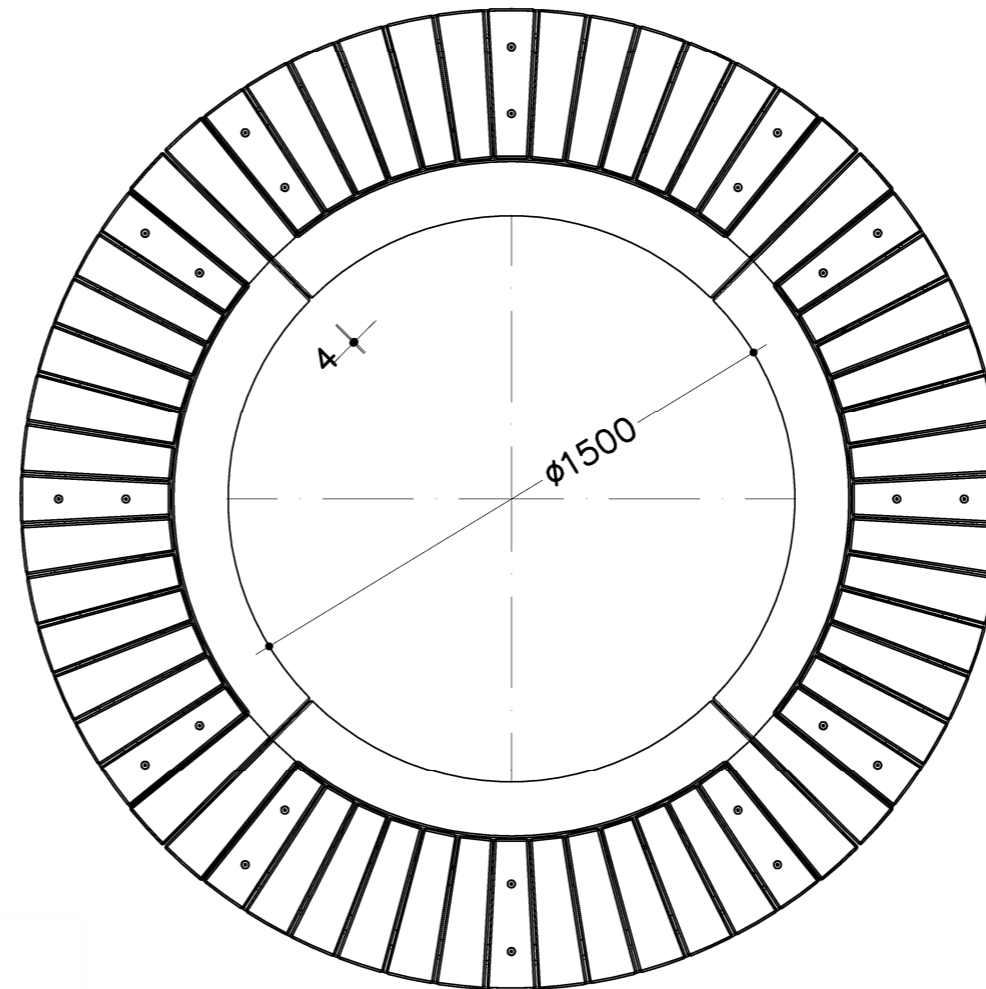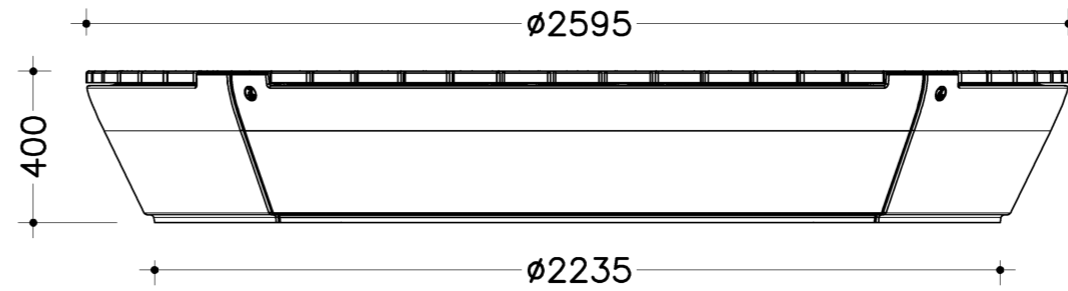

**ספסל מעגלי**

מיספר פרט



מיספר פרויקט: 6186



קנה מידה: ללא

תאריך עידכון: 27.02.2023




# פרגולה דגם "אקפלה" מק"ט L407 תוצרת למון או ש"ע

כולל עיגון לפי דרישות יצרן  
יסוד לפי תכנית קונסטרוקטור  
קירוי פח מחורר, בגוון RAL 3000  
עמוד בגוון RAL 7043

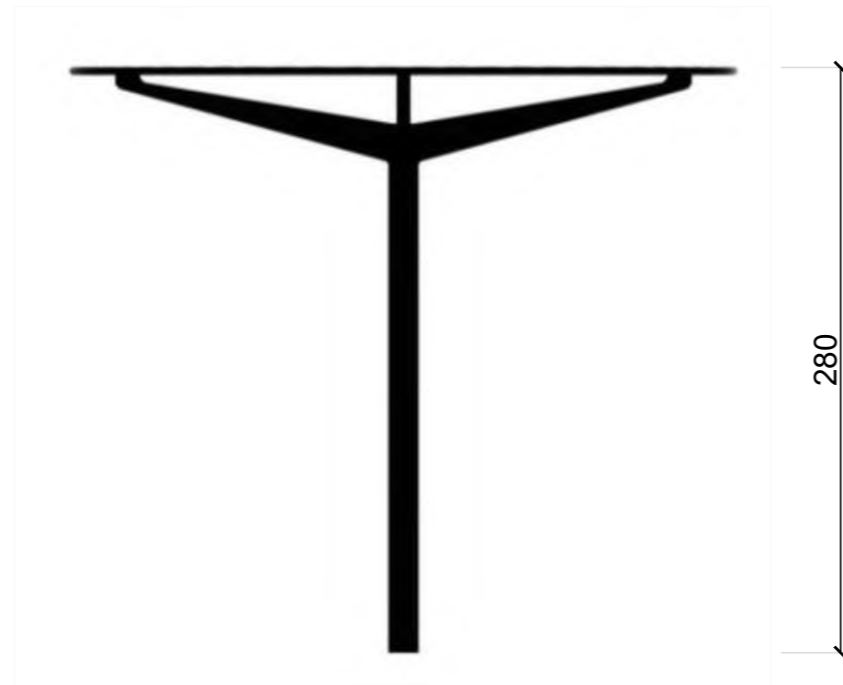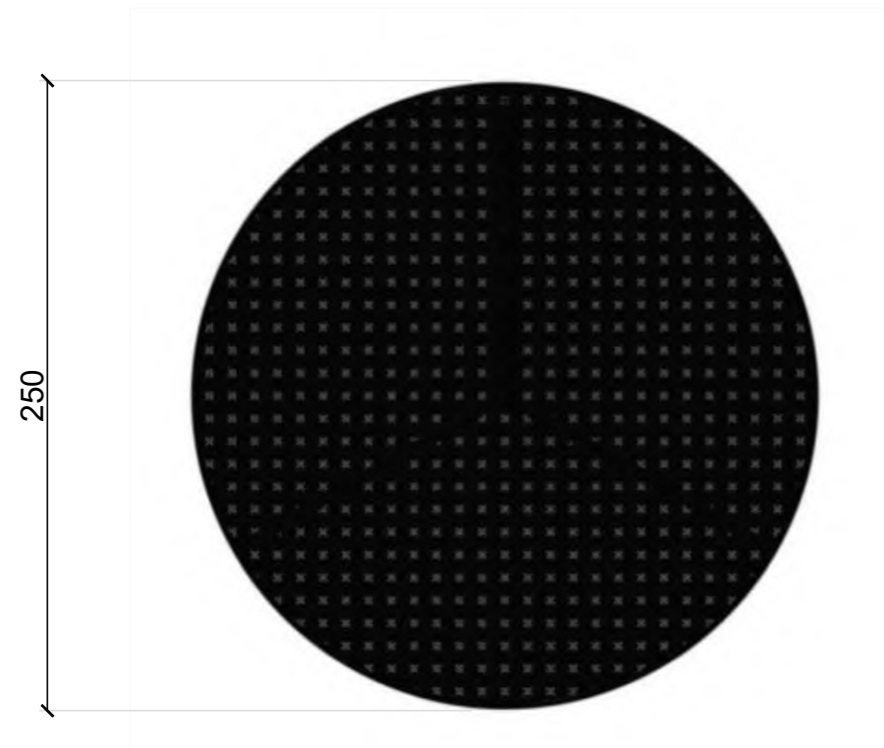

## פרגולה

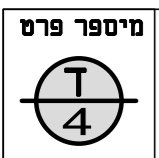


מיספר פרויקט:	6186
קנה מידה:	ללא
תאריך עידכון:	27.02.2023





# אשפתון דגם 'האריטאג', תוצרת אנגליה, ביבוא 'ריהוט אורבני' או ש"ע

כולל עיגון לפי דרישות יצרן

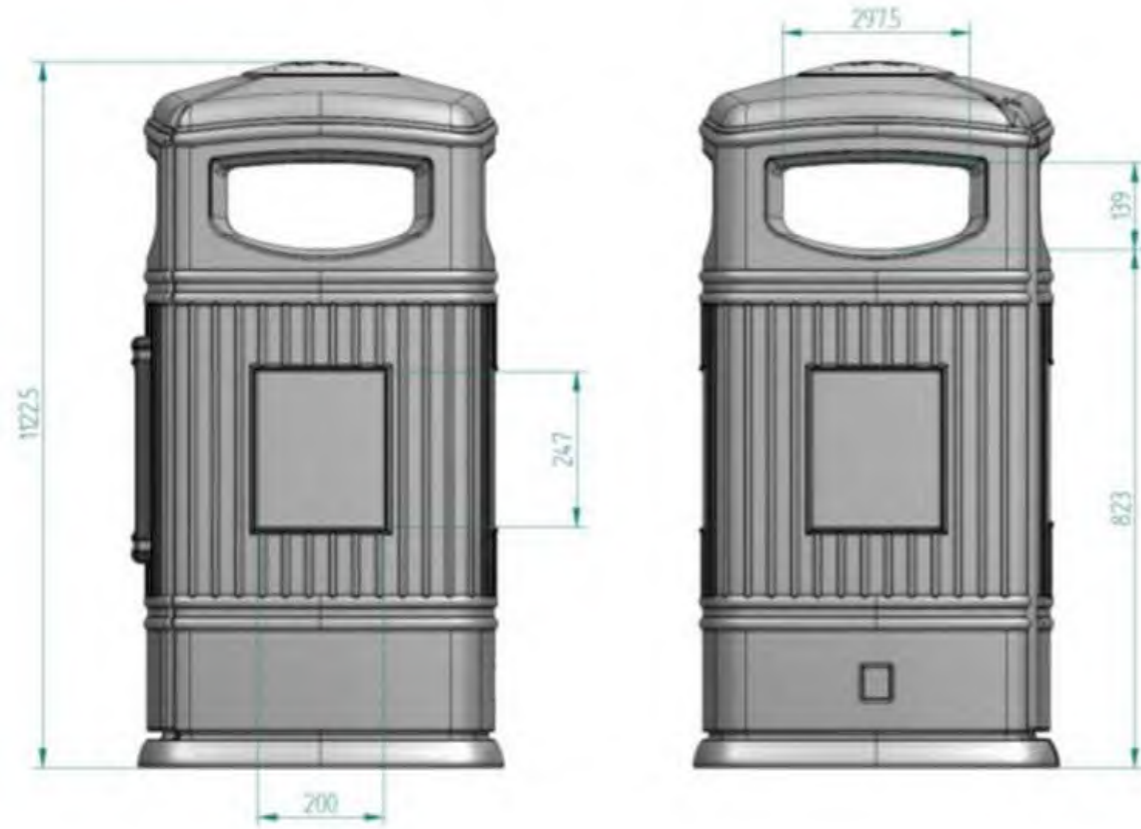

מיספר פרט



אשפתון

מיספר פרוייקט: 6186

קנה מידה: ללא

תאריך עידכון: 26.02.2023






**מתקן קשירת אופניים דגם "סימון" מק"ט L215 תוצרת למון או ש"ע**

כולל עיגון לפי דרישות יצרן

גוונים: מודול חוזר של 2 יחידות בגוון RAL 7038  
ויחידה בגוון RAL 7043

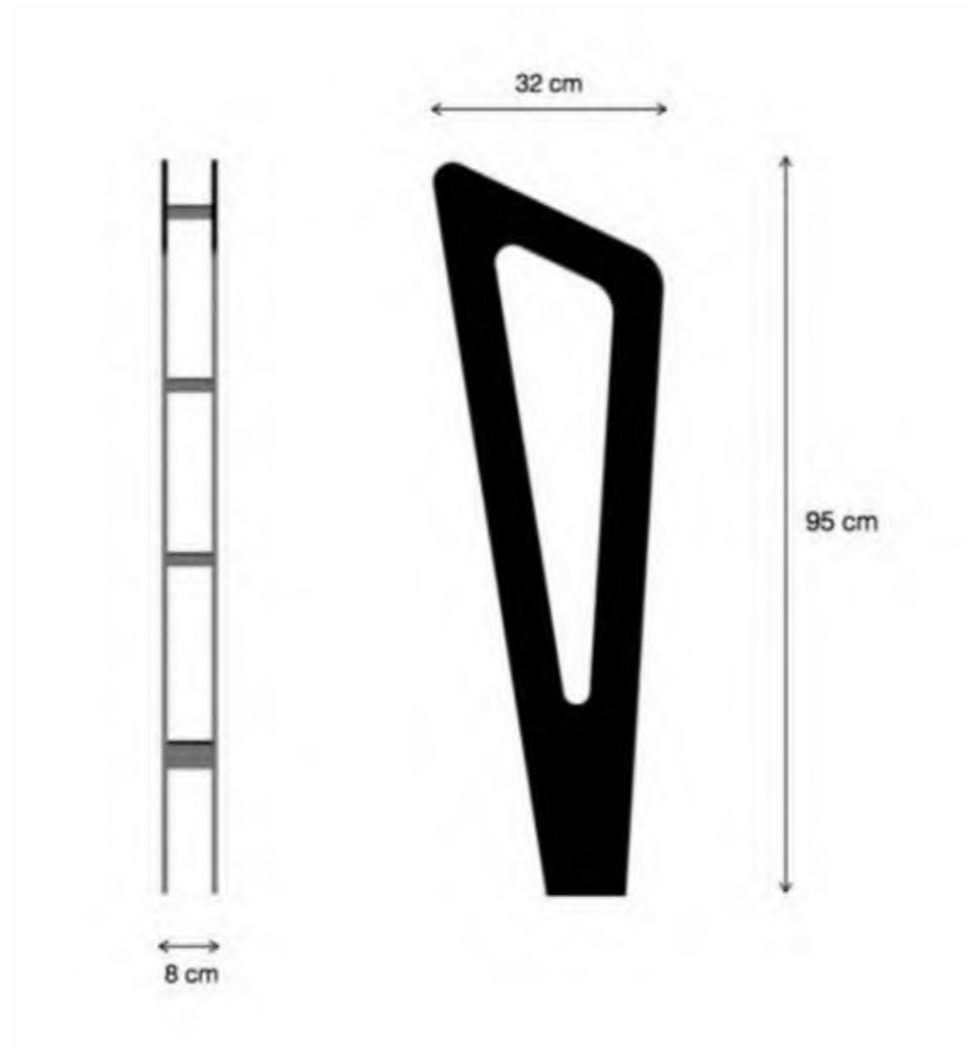

**מתקן קשירת אופניים**

מיספר פרט





מיספר פרויקט: 6186

קנה מידה: ללא

תאריך עידכון: 27.02.2023




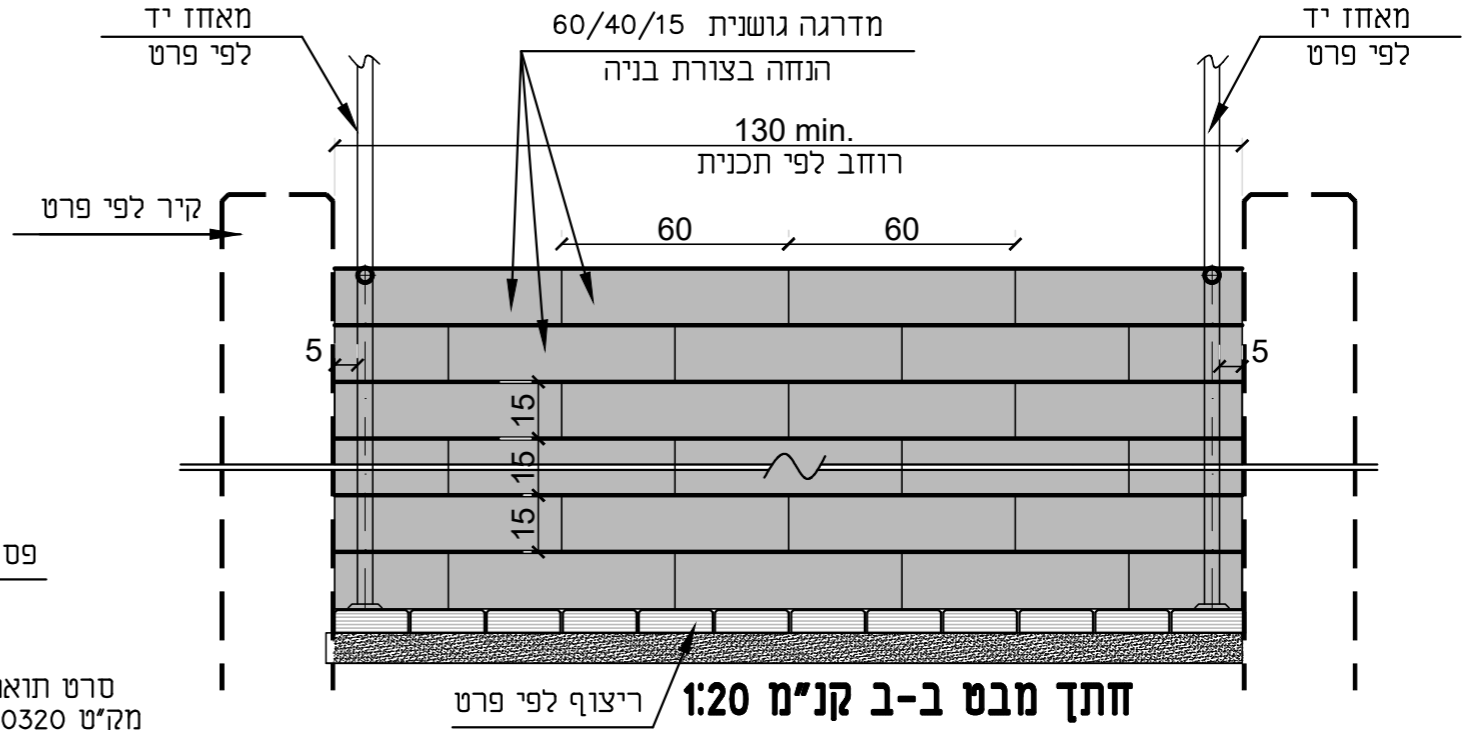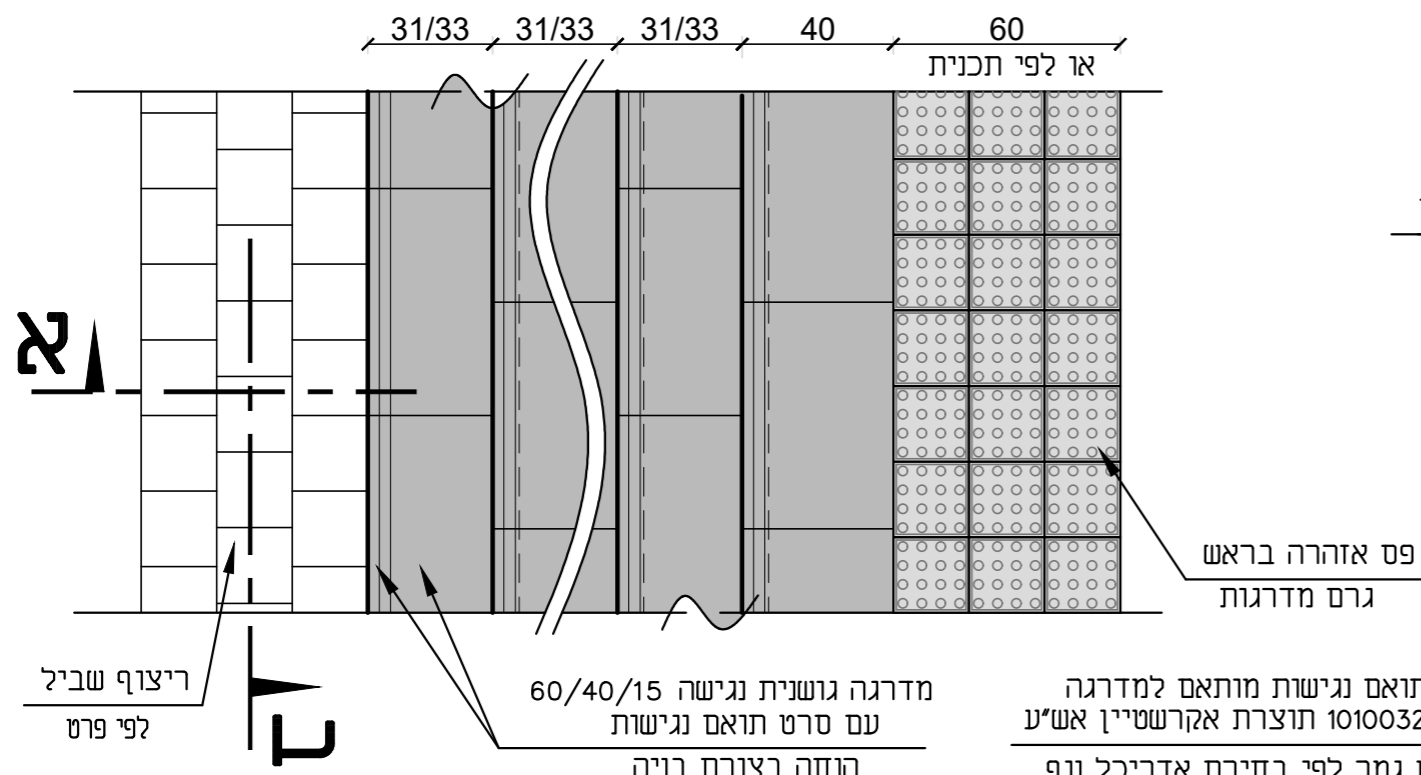


**קטע תכנית אופיינית קנ"מ 1:20**



סרט תואם נגישות מותאם למדרגה מקי"ט 10100320 תוצרת אקרשטיין אש"ע צבע גמר לפי בחירת אדריכל נוף

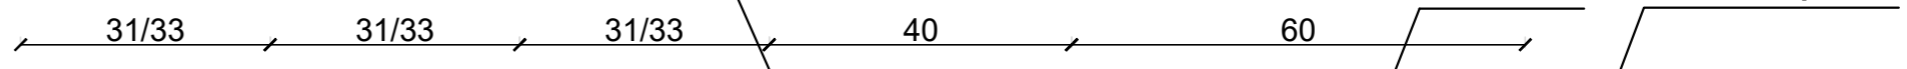

מדרגה גושנית נגישה עם שקע 60/40/15 מקי"ט 4040 תוצרת אקרשטיין אש"ע גמר וגוון לפי בחירת אדריכל נוף

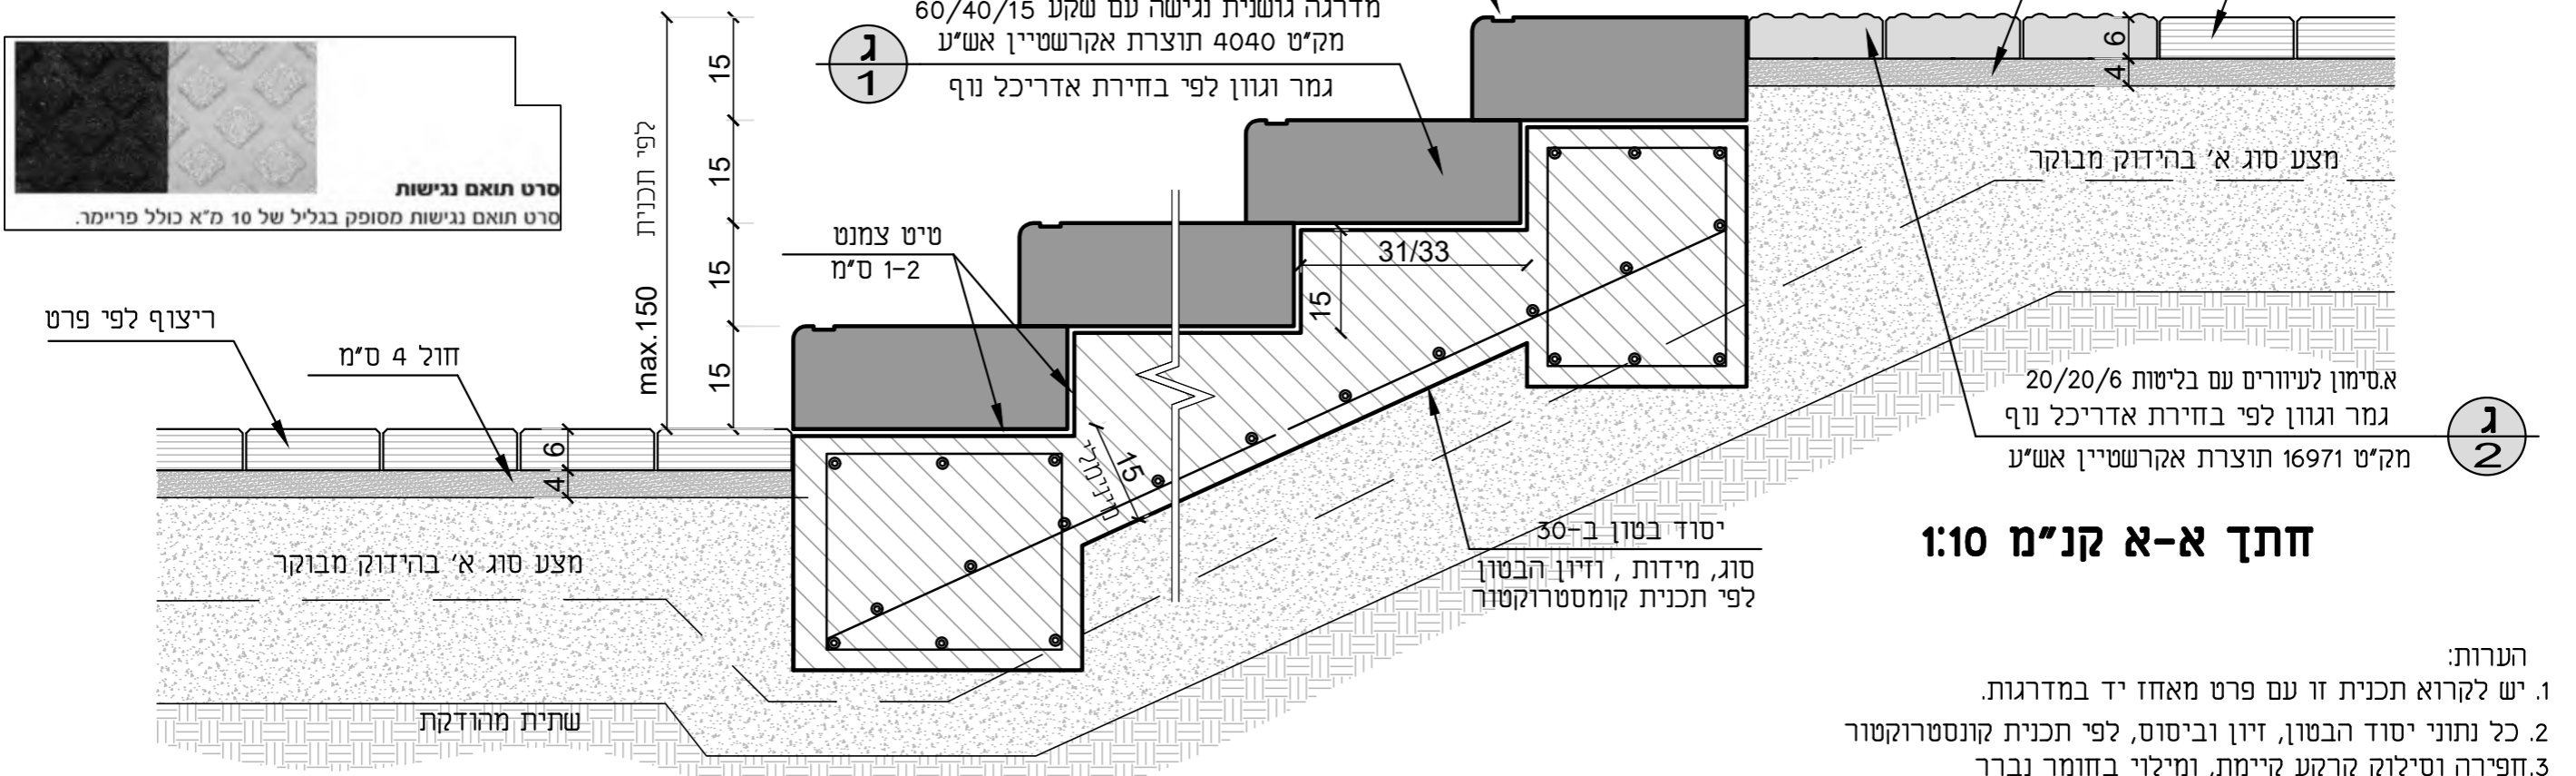

**חתך א-א קנ"מ 1:10**



- הערות:
- יש לקרוא תכנית זו עם פרט מאחז יד במדרגות.
  - כל נתוני יסוד הבטון, זיון וביסוס, לפי תכנית קונסטרוקטור
  - חפירה וסילוק קרקע קיימת, ומילוי בחומר נברר ראה דו"ח יועץ קרקע

מיספר פרט 	<b>מדרגות מאלמנט טרומי</b>	<b>פס אזהרה בראש מדרגות</b>	מיספר פרט 	מיספר פרוייקט: 6186	
				קנה מידה: 1:10	
תאריך עידכון: 01.03.2023					

קופינג במידות 23/50/7 ס"מ  
מק"ט 11534606 תוצ' איטונג או ש"ע

גמר כורכרי מסותת

ראש קיר  
כולל קופינג

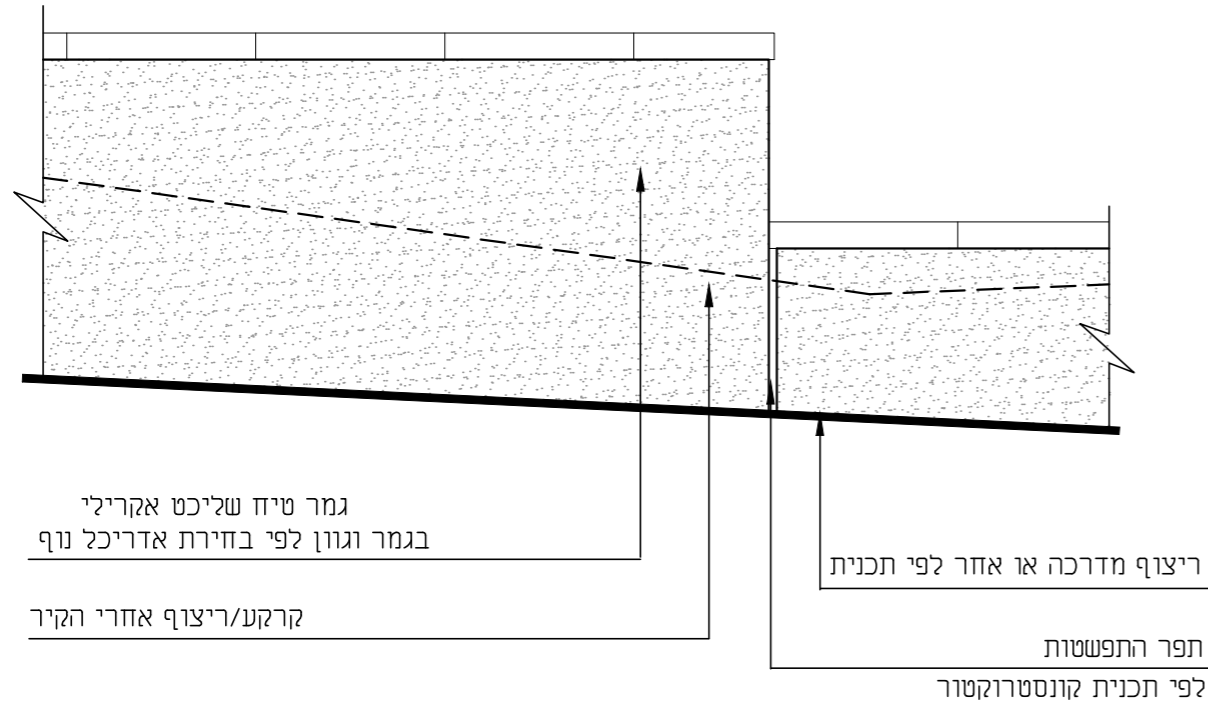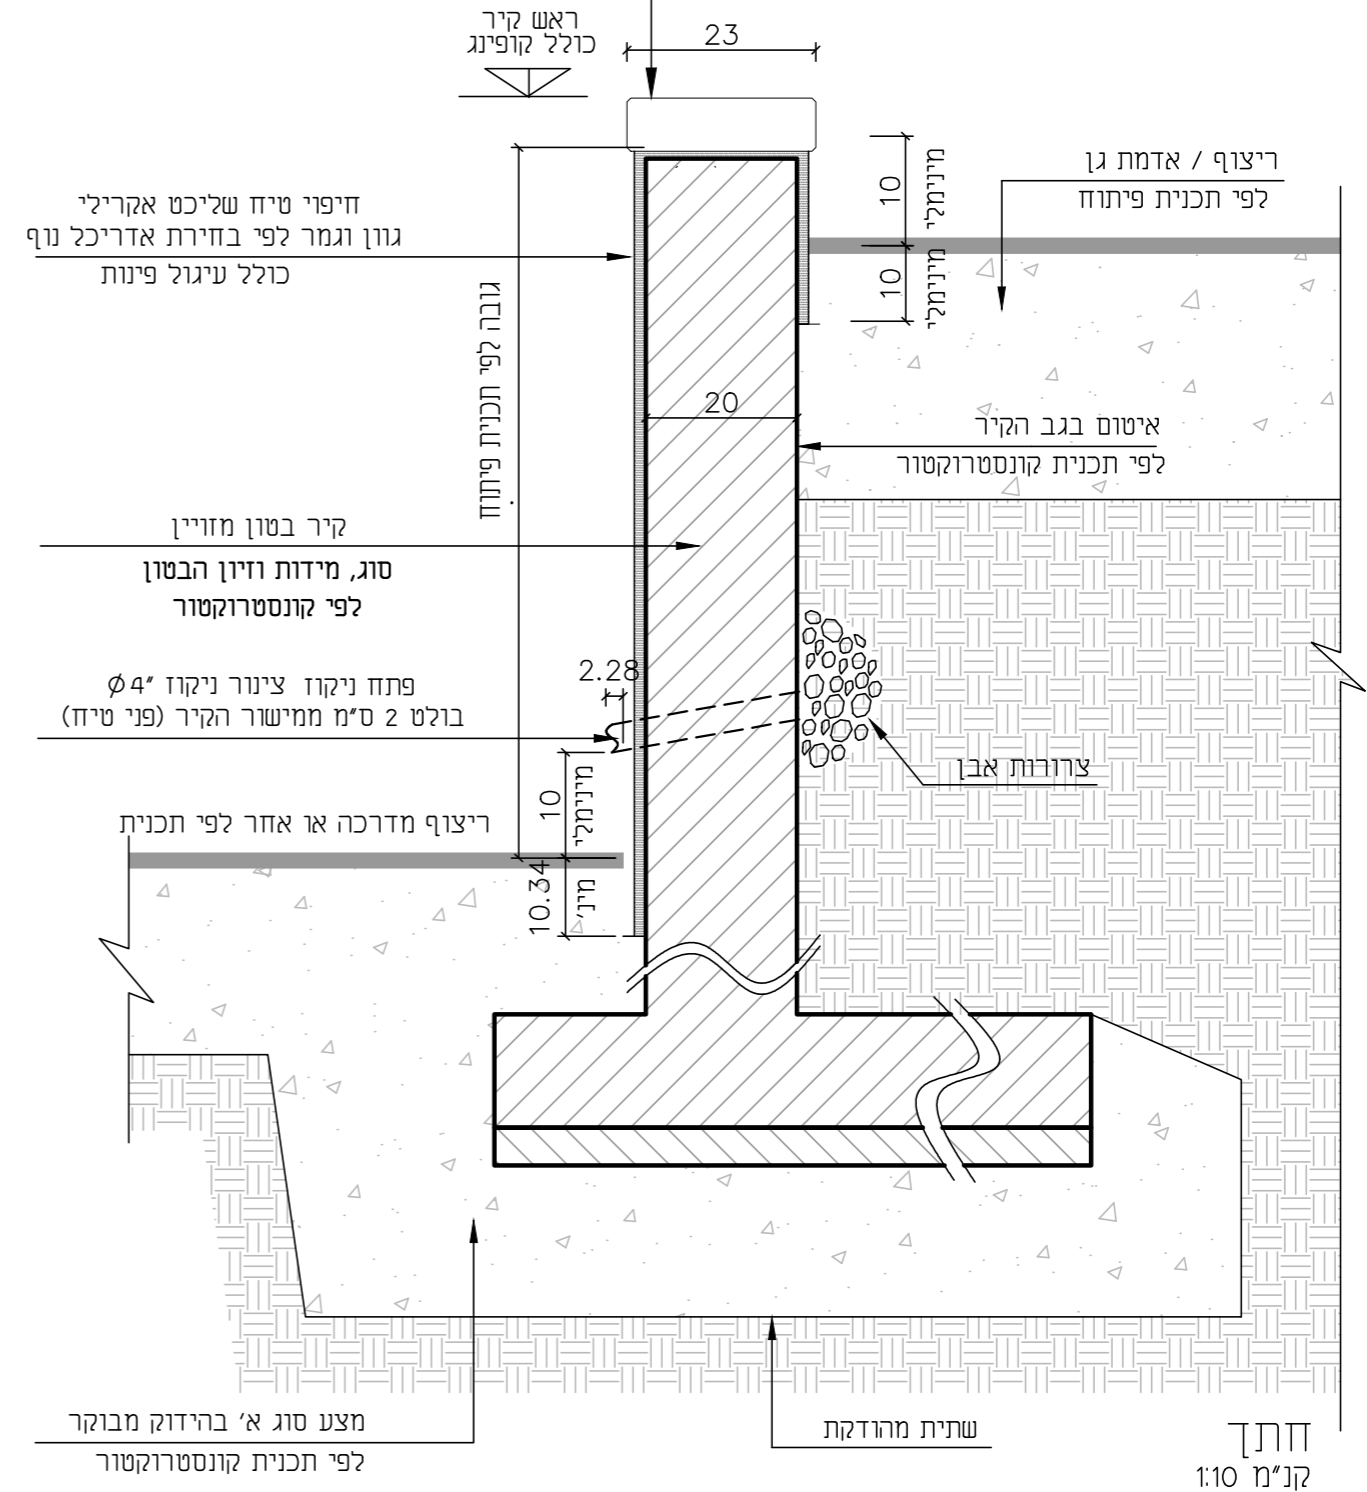


קטע חזית אופיינית  
קנ"מ 1:20

הערות:

1. ביצוע קופינג ע"ג הקיר לפי סימון בפרישת קירות
2. יש לבצע דוגמת טיח לאישור אדריכל הנוף.
3. תפרי התפשטות לפי תכנית קונסטרוקטור
4. פתחי ניקוז יהיו לפי תכנית קונסטרוקטור.
- יש למקם את הפתחים בפיזור אחיד בחזית הקיר ובקווים ישרים.
5. הפרט הינו אדריכלי בלבד. כל נתוני הקיר ביסוס, יסודות וזיון לפי תכניות קונסטרוקטור.

מיספר פרט

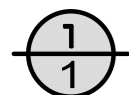

קיר תומך אגדר

מיספר פרוייקט: 6186


קנה מידה: 1:10 / 1:20

תאריך עידכון: 01.03.2023




**הערות**


- כל קונסטרוקציה המתכת תהיה מגולוונת וצבועה. צבע RAL לפי בחירת אדריכל אין לבצע ריתוכים באתר
- מושב העץ יחובר לקונסטרוקציה המתכת במפעל. עיגון לקיר יתבצע דרך המרווח שבין לוחות העץ
- יש לאשר דוגמא ע"י אדריכל הנוף

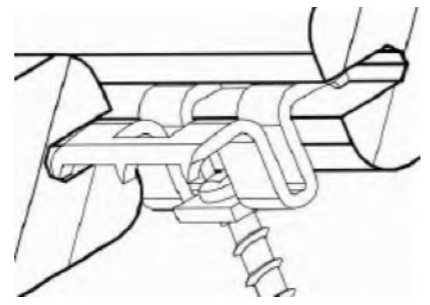


**פרט מוגדל עיגון לוחות**

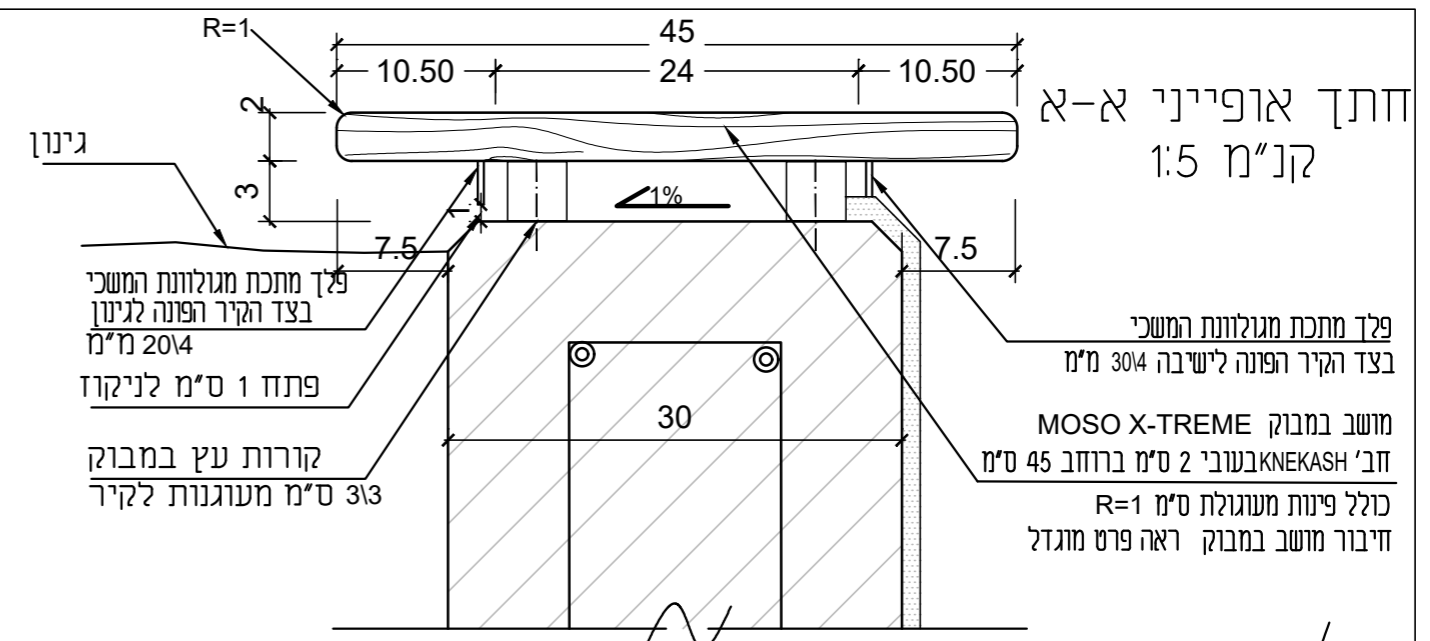


**חתך אופייני א-א**  
קנ"מ 1:5

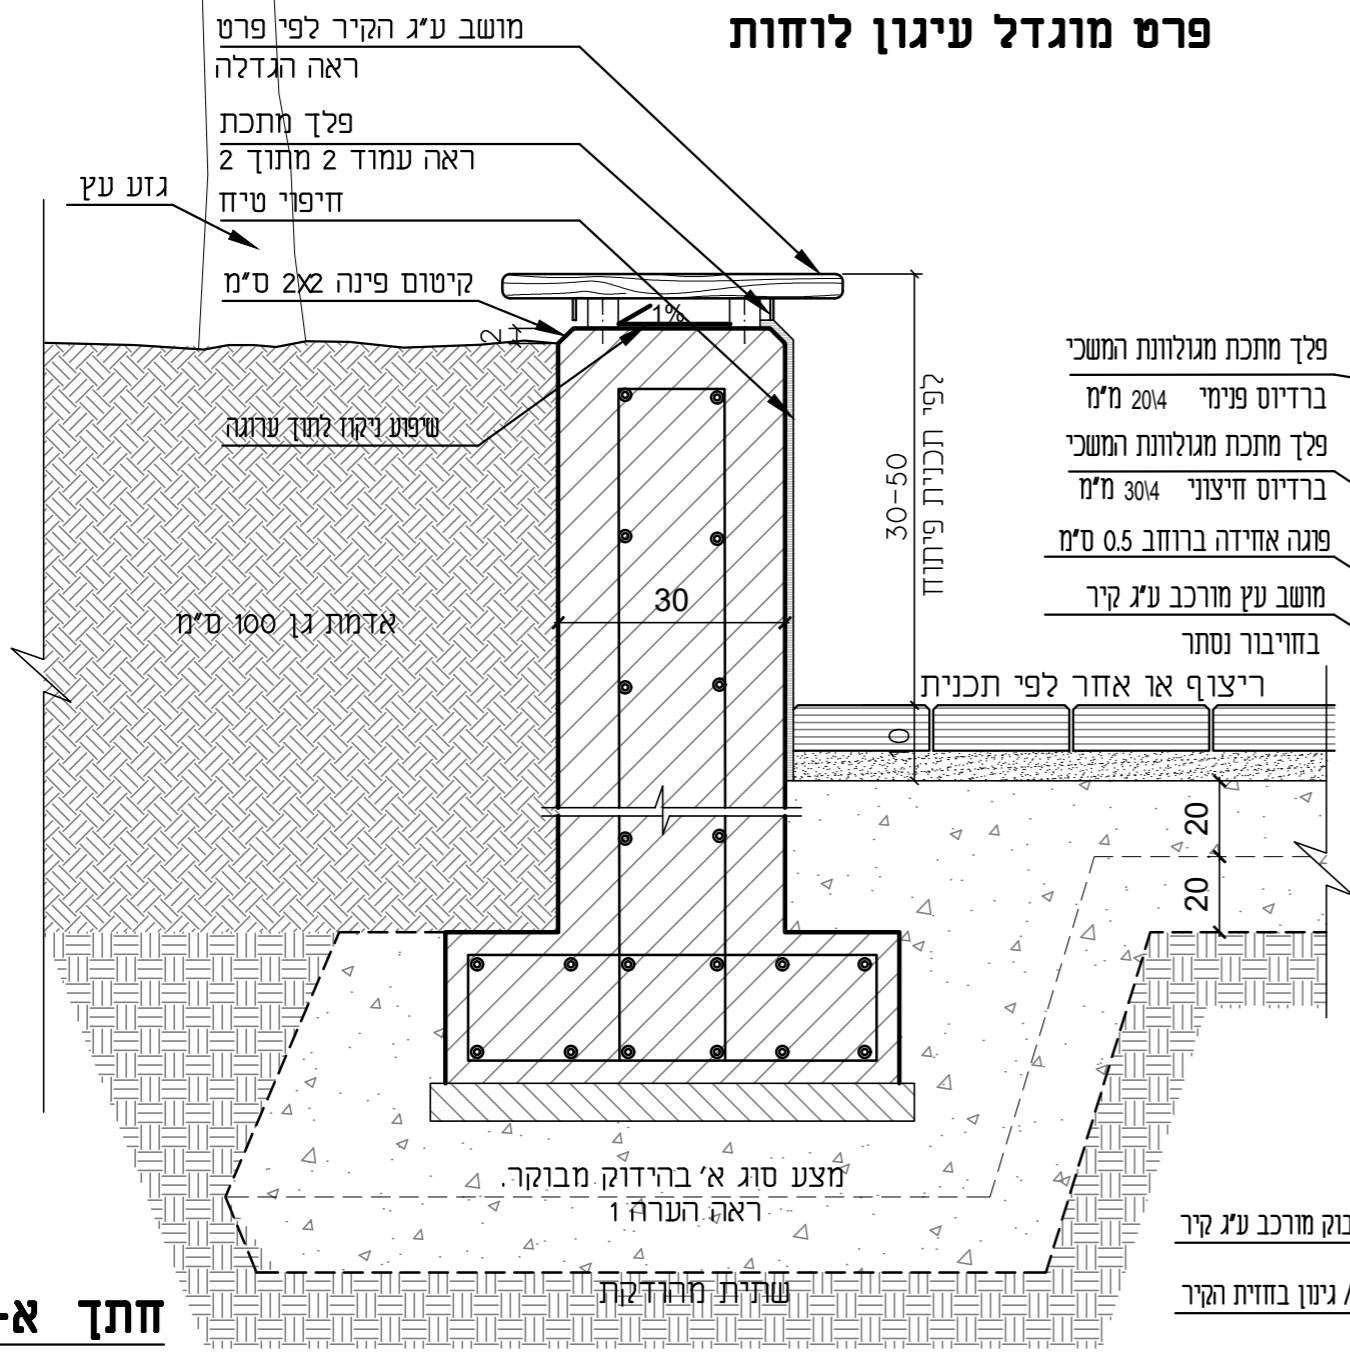

**חתך א-א**  
קנ"מ 1:10

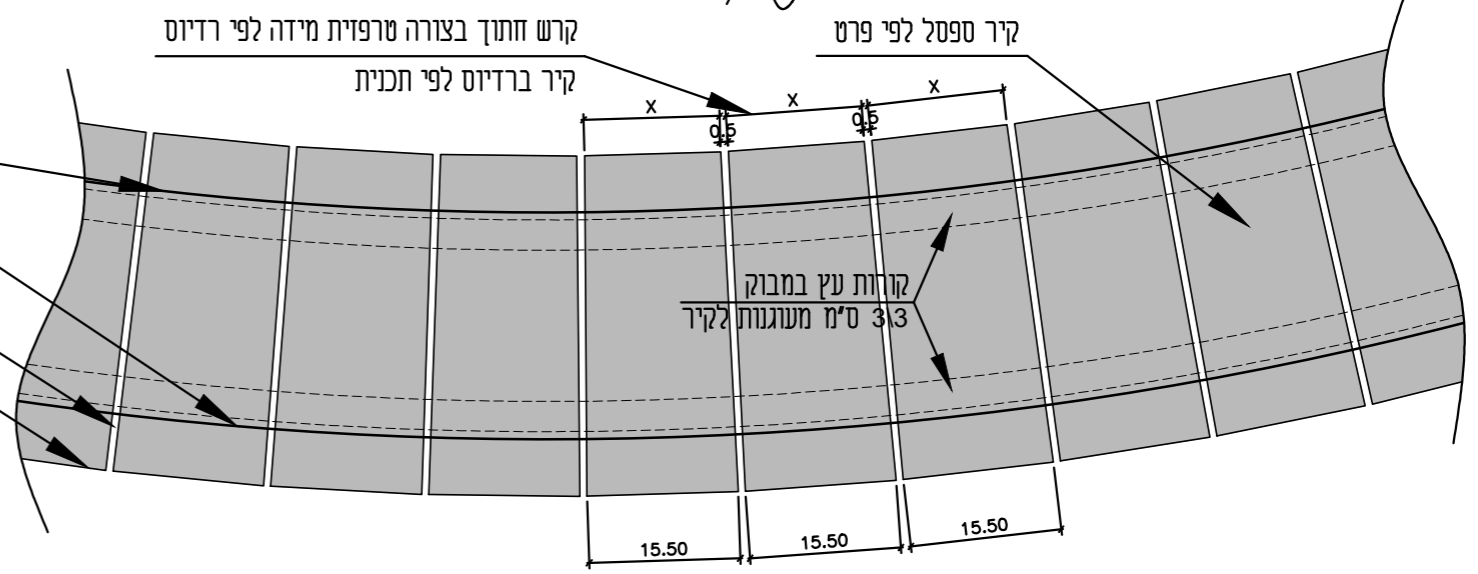

**קטע תכנית אופיינית**  
קנ"מ 1:10

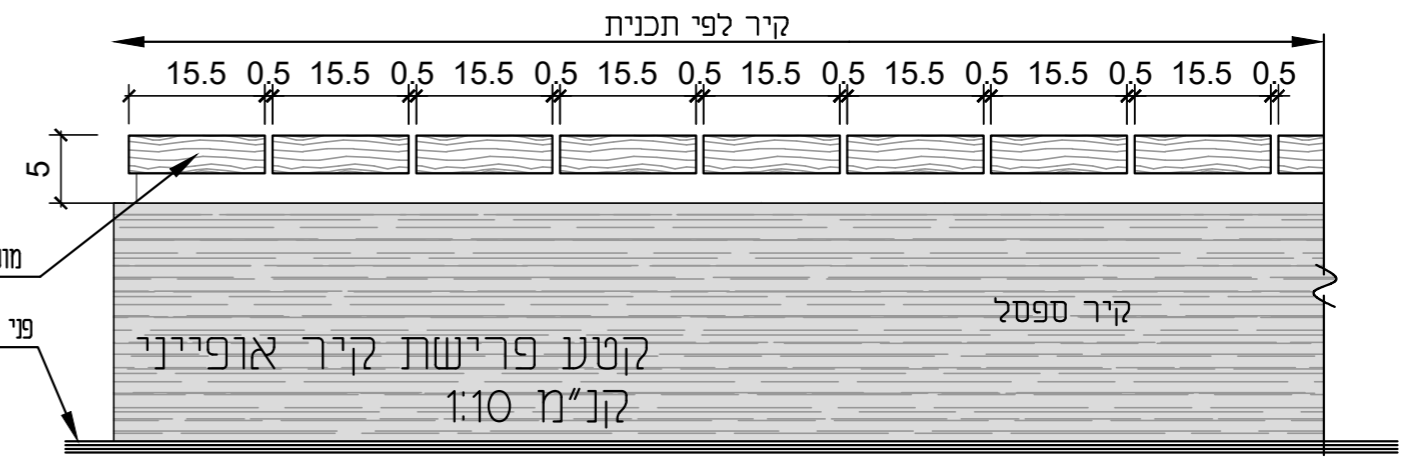

מיספר פרט  
**1**  
2

**קיר ספסל**

מיספר פרויקט: 6186  
קנה מידה: משתנה  
תאריך עידכון: 01.03.2023

