



אבן משתלבת מסוג 'אבן הרובע' לינארית
 תוצרת אקרשטיון או ש"ע
 במידות 40x10 בעובי 7 ס"מ
 בגמר אקרסטון מלוטש בגוון גרניט אפור

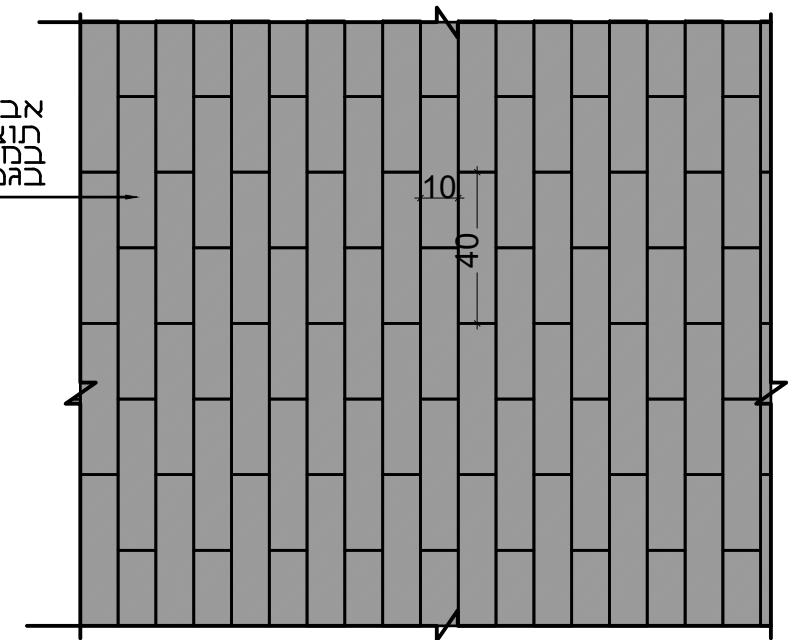

תכנית

אבן משתלבת מסוג 'אבן הרובע' לינארית
 תוצרת אקרשטיון או ש"ע
 במידות 40x10 בעובי 7 ס"מ
 בגמר אקרסטון מלוטש בגוון גרניט אפור ושיש בזלתי
 סידור לפי תכנית והנחיות אדריכל הנוף בשטח

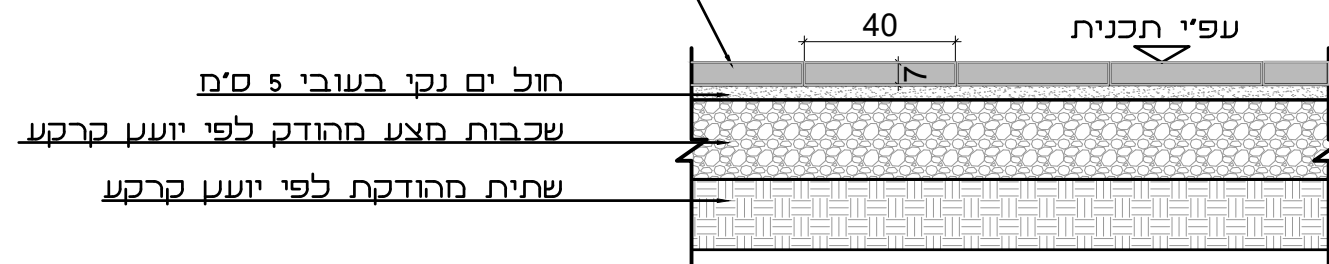

חתך

קמפוס חינכי - מרחות בפארק

תאור: פרט ריצוף

הערות: * כל האלמנטים מבטון טרומי והתקנתם יעמדו בדרישת התקן הישראלי העדכני.
 * התאמות בריצוף יעשו על-ידי ניסור מדויק במסור חשמלי.
 * לא יבוצעו השלמות בבטון או באבנים קטנות מ-7 ס"מ.
 * הנחה בדוגמת לפי אדריכל הנוף, תחילת הנחת הריצוף מהמבנה.
 * המידות בס"מ, אלא אם נכתב אחרת.

מס' פרט P01

מס' פרויקט 089

קנ"ח: 1:20

תאריך: 19.04.2023

089-MIGRASH_601.ESHKOL_E.D-700

קובץ:

● לביצוע:

○ למכרז:

○ לעיון:

TEOSTUDIO

תכנון אדריכלות נוף

רחוב אבן גבירול 123, תל אביב, מיקוד 6404715

Nicolas@teo-landscape.com
 Roni@teo-landscape.com

ניקולס 0524-619894
 רוני 0547-324982




קמפוס חינכי - שדרות בפארק		תאור: אבן גן 'רמות'				<p>TEOSTUDIO תכנון אדריכלות ונוף רחוב אבן גבירול 123, תל אביב, מיקוד 6404715</p> <p>Nicolas@teo-landscape.com 0524-619894 Roni@teo-landscape.com 0547-324982</p>
מס' פרט P02	מס' פרויקט 089	הערות: * כל האלמנטים מבטון טרומי והתקנתם יעמדו בדרישת התקן הישראלי העדכני. * התאמות בריצוף יעשו על-ידי ניסור מדויק במסור חשמלי. * לא יבוצעו השלמות בבטון או באבנים קטנות מ-7 ס"מ. * המידות בס"מ, אלא אם נכתב אחרת.				
קנ"ח: 1110	תאריך: 19.04.2023	089-MIGRASH_601.ESHKOL_E.D-700	קובץ:	<input checked="" type="radio"/> לביצוע <input type="radio"/> למכרז <input type="radio"/> לעיון		

- הערות:
1. חיפוי קירות באבן בית זית בגוון צהבהב בעיבוד מסמסם ללא זלמה
 2. סידור נדבכים בגובה משתנה לפי הנחיות אדריכל
 3. מידת אבן מינימלית 15x30 ס"מ
 3. מידת אבן מינימלית 15x30 ס"מ
 4. רוחב הפוגת 1 ס"מ עם כיחול במישור האבן בגוון זהה לגוון האבן
 5. פוגות אופקיות המשכיות, אין לבצע פוגות אנכיות המשכיות
 6. מבנים פינתיות יש לבצע באבן פינה גושנית שרוחבה לא יהיה קטן מ-15 ס"מ

תמונה להמחשה
נקז בקיר אבן נסתר מאחורי החיפוי




תמונה להמחשה
חיפוי מאבן ביר זית צהובה
בעיבוד מסמסם ללא זלמה

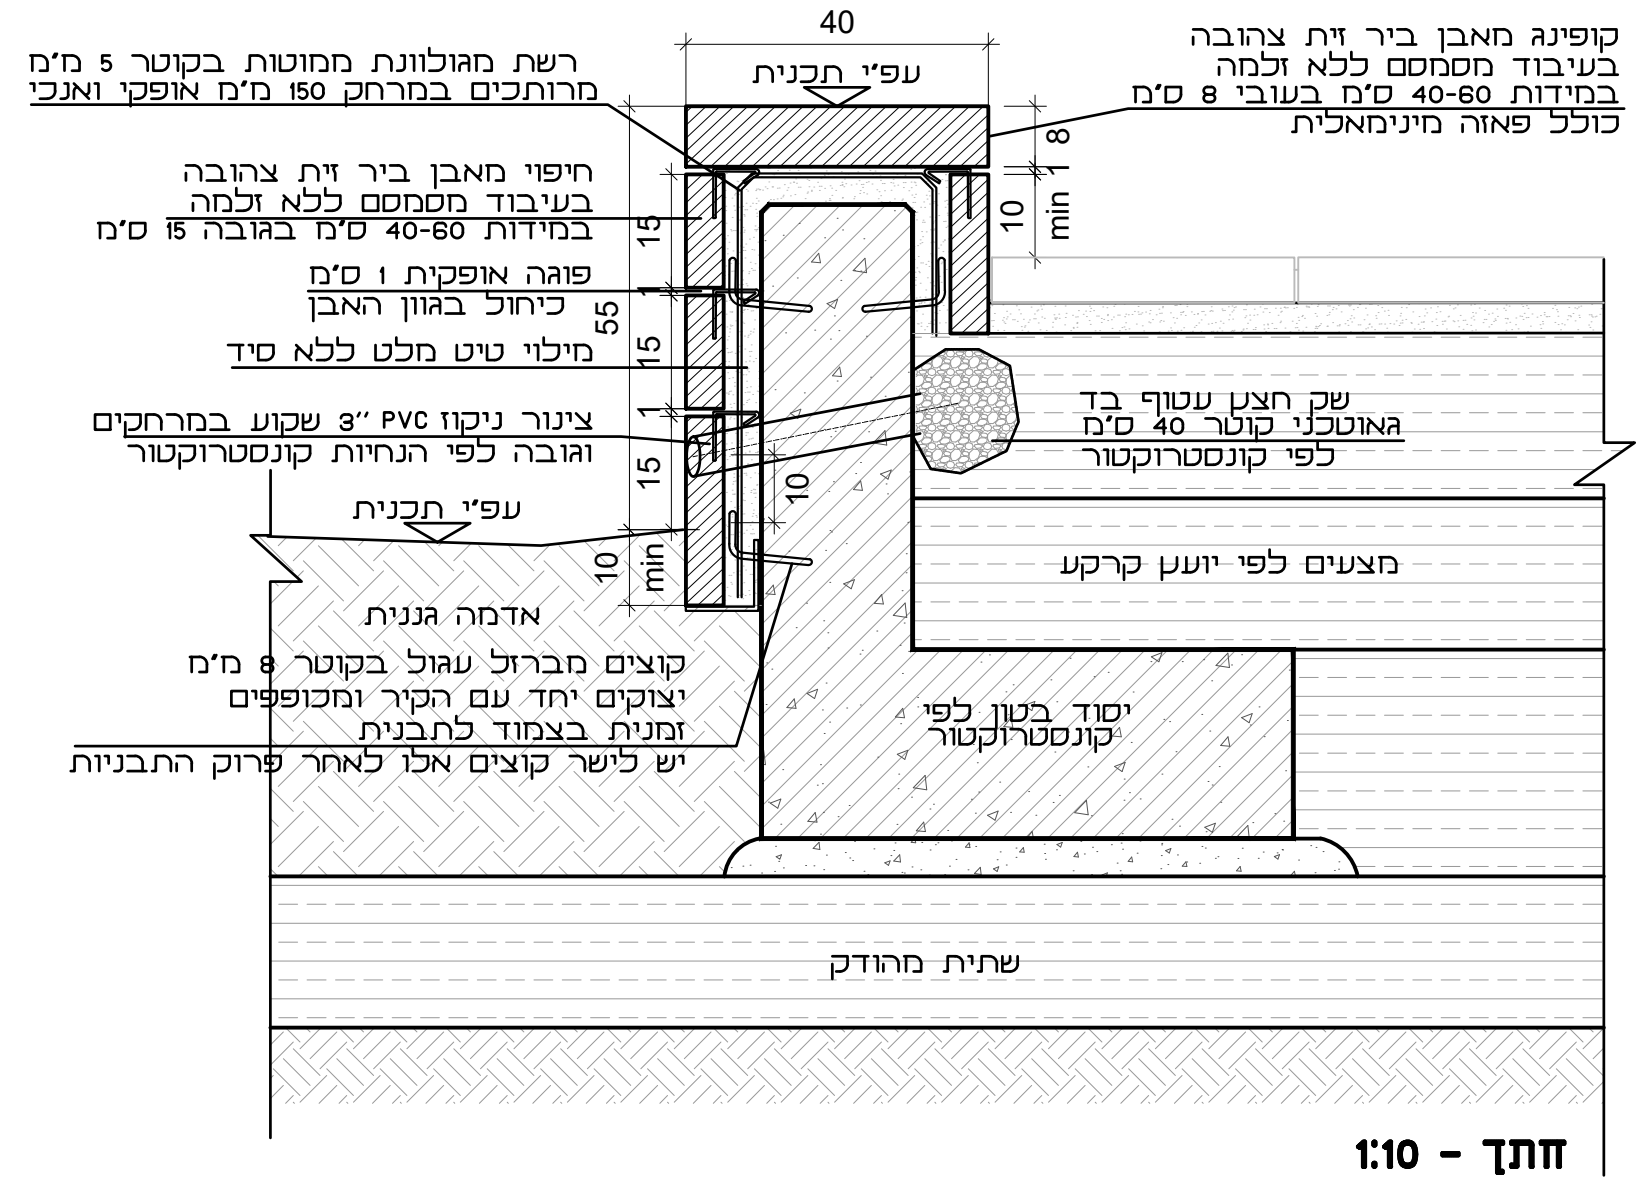

קמפוס הימני - שדרות בפארק		תאור: קיר מחופה אבן		TEOSTUDIO תכנון אדריכלות נוף רחוב אבן גבירול 123, תל אביב, מיקוד 6404715 ניקולס 0524-619894 רוני 0547-324982 Nicolas@teo-landscape.com Roni@teo-landscape.com	
מס' פרט P03	מס' פרויקט 089	הערות: * מיקום תפרים וצינורות ניקוז לפי פרישות והנחיות קונסטרוקטור * אבן בגוון צהבהב אחיד, ללא כתמים וללא נימים וסדקים * בפינות יש להשתמש באבני פינה			
דף 1 מתוך 2	תאריך: 19.04.2023	קובץ: 089-MIGRASH_601.ESHKOL_E.D-700	קובץ: ● לביצוע: ○ למכרז: ○ לעיון:		

- הערות:
1. חיפוי קירות באבן בית זית בגוון צהבהב בעיבוד מסמסם ללא זלמה
 2. סידור נדבכים בגובה משתנה לפי הנחיות אדריכל
 3. מידת אבן מינימלית 15x30 ס"מ
 3. מידת אבן מינימלית 15x30 ס"מ
 4. רוחב הפוגת 1 ס"מ עם כיחול במישור האבן בגוון זהה לגוון האבן
 5. פוגות אופקיות המשכיות, אין לבצע פוגות אנכיות המשכיות
 6. אבנים פינתיות יש לבצע באבן פינה גושנית שרוחבה לא יהיה קטן מ-15 ס"מ

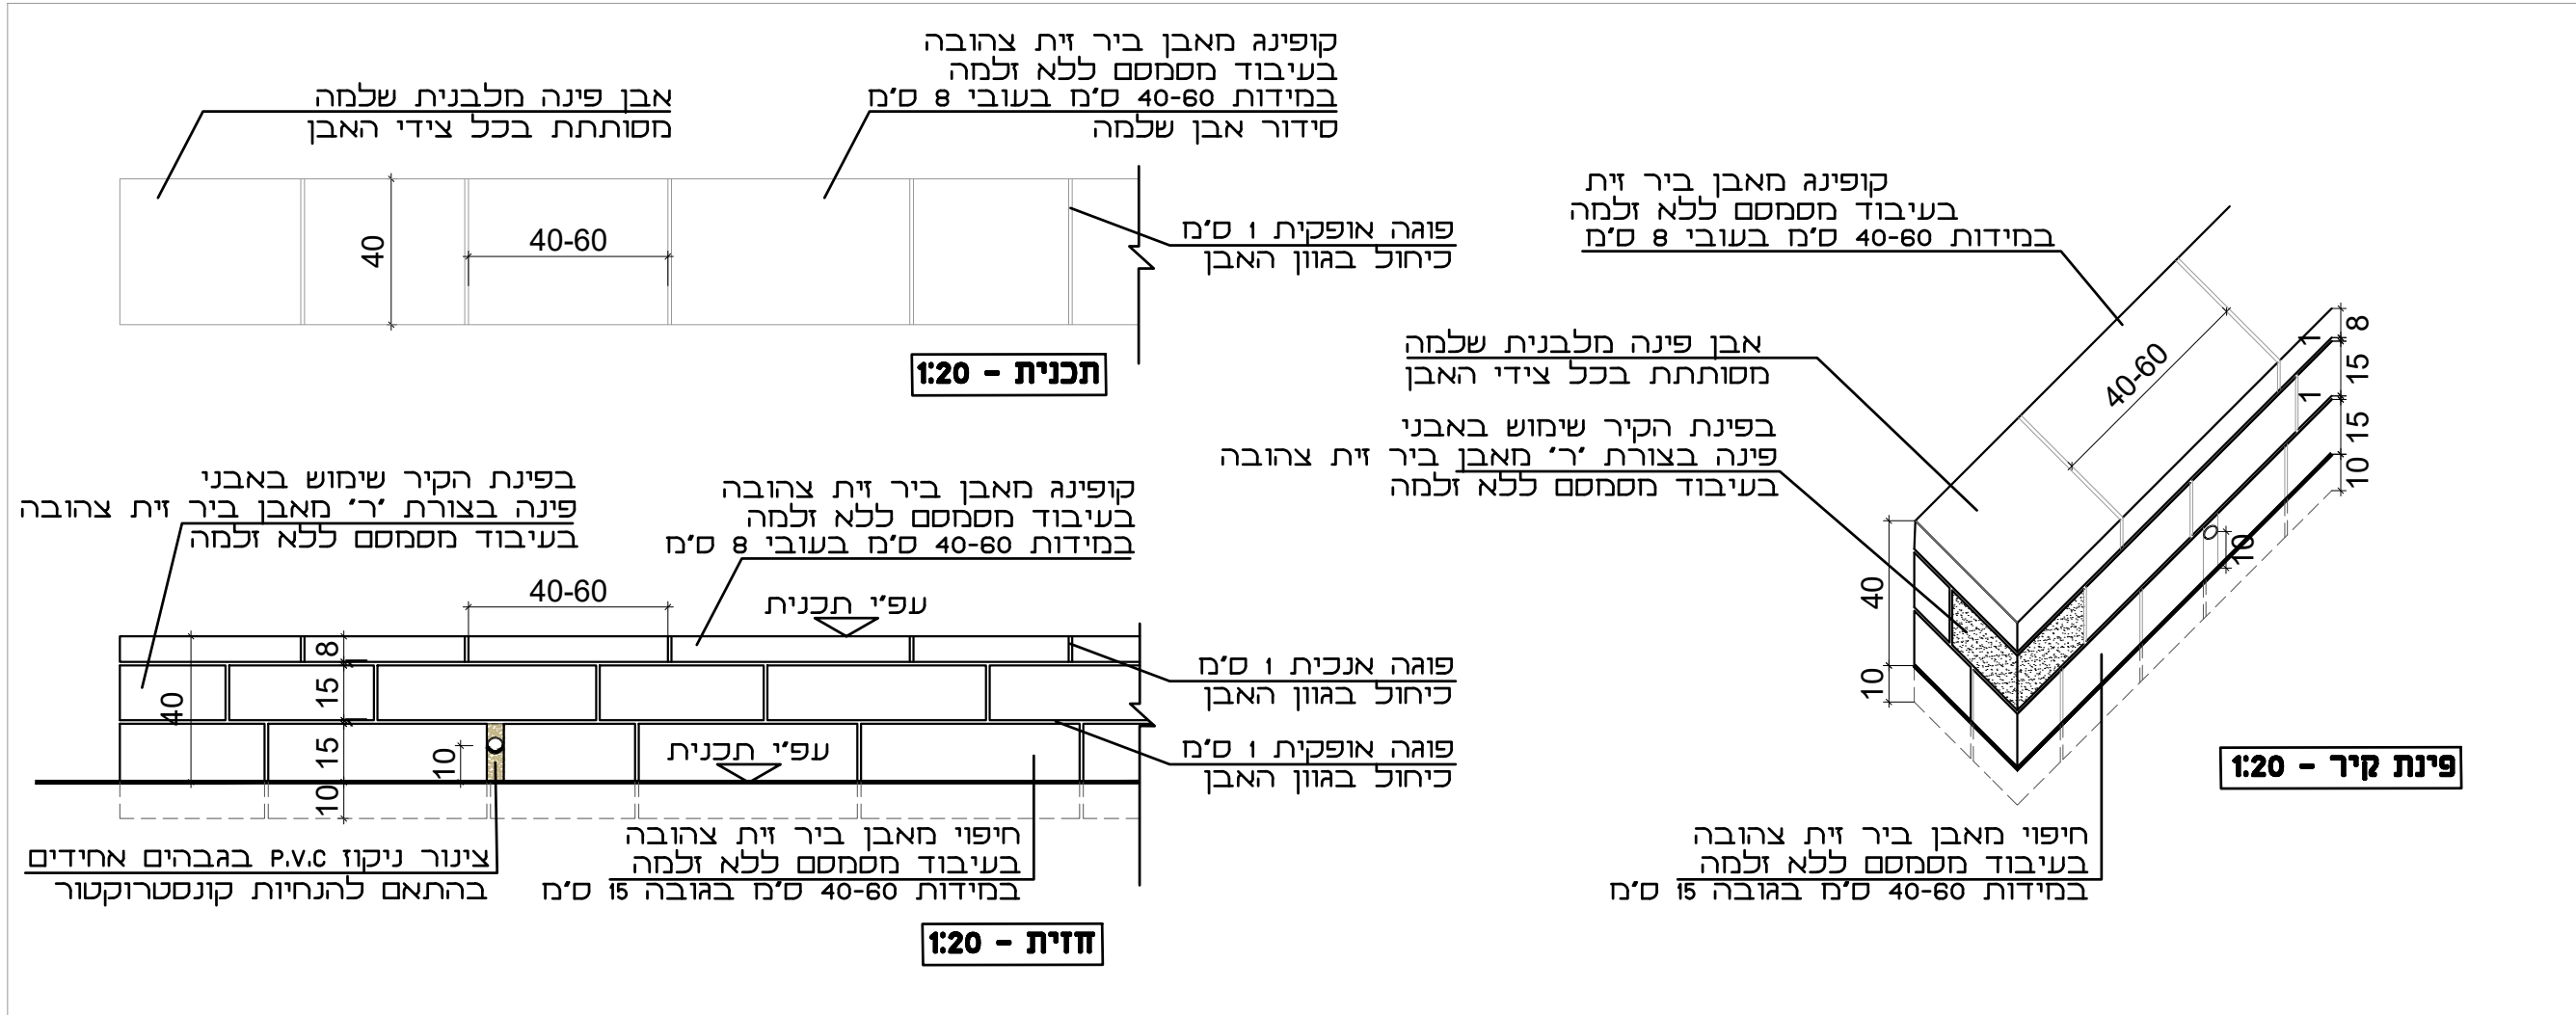


קמפוס חינכי - שדרות בפארק		תאור: קיר מחופה אבן		<p>הערות:</p> <ul style="list-style-type: none"> * מיקום תפרים וצינורות ניקוז לפי פרישות והנחיות קונסטרוקטור * אבן בגוון צהבהב אחיד, ללא כתמים וללא נימים וסדקים * בפינות יש להשתמש באבני פינה 		
מס' פרט P03	מס' פרויקט 089	מס' פרויקט 089				
דף 2 מתוך 2						
קנ"ח: 1:20	תאריך: 19.04.2023	089-MIGRASH_601.ESHKOL_E-D-700		קובץ:	<input checked="" type="radio"/> לביצוע: <input type="radio"/> למכרז: <input type="radio"/> לעיון:	<p>TEOSTUDIO תכנון אדריכלות נוף רחוב אבן גבירול 123, תל אביב, מיקוד 6404715 Nicolas@teo-landscape.com 0524-619894 Roni@teo-landscape.com 0547-324982</p>

ניסור מדרגה האחרונה לרוחב 32 ס"מ

משטח אזהרה בראש מהלך המדרגות
 חישובי וניגודי לפי ת"י 1918 חלק 6
 מחוקם 30 ס"מ משלח עליון
 עם בליטות, 20x20 ס"מ, בגוון
 לבחירת האדריכל, באורך שלח המדרגות
 מיני' 3 שורות של אבן סימון לעיוורים

מדרגה נגישה משוננת 60x40x15 ס"מ
 משולבת פס אזהרה לאורך כל שלח המדרגה
 יש לוודא שפס האזהרה בגוון ניגודי למדרגה
 בנוסף על חירוצו
 תוצרת אקרשטיין או ש"ע
 גוון וגימור עפי' בחירת האדריכל

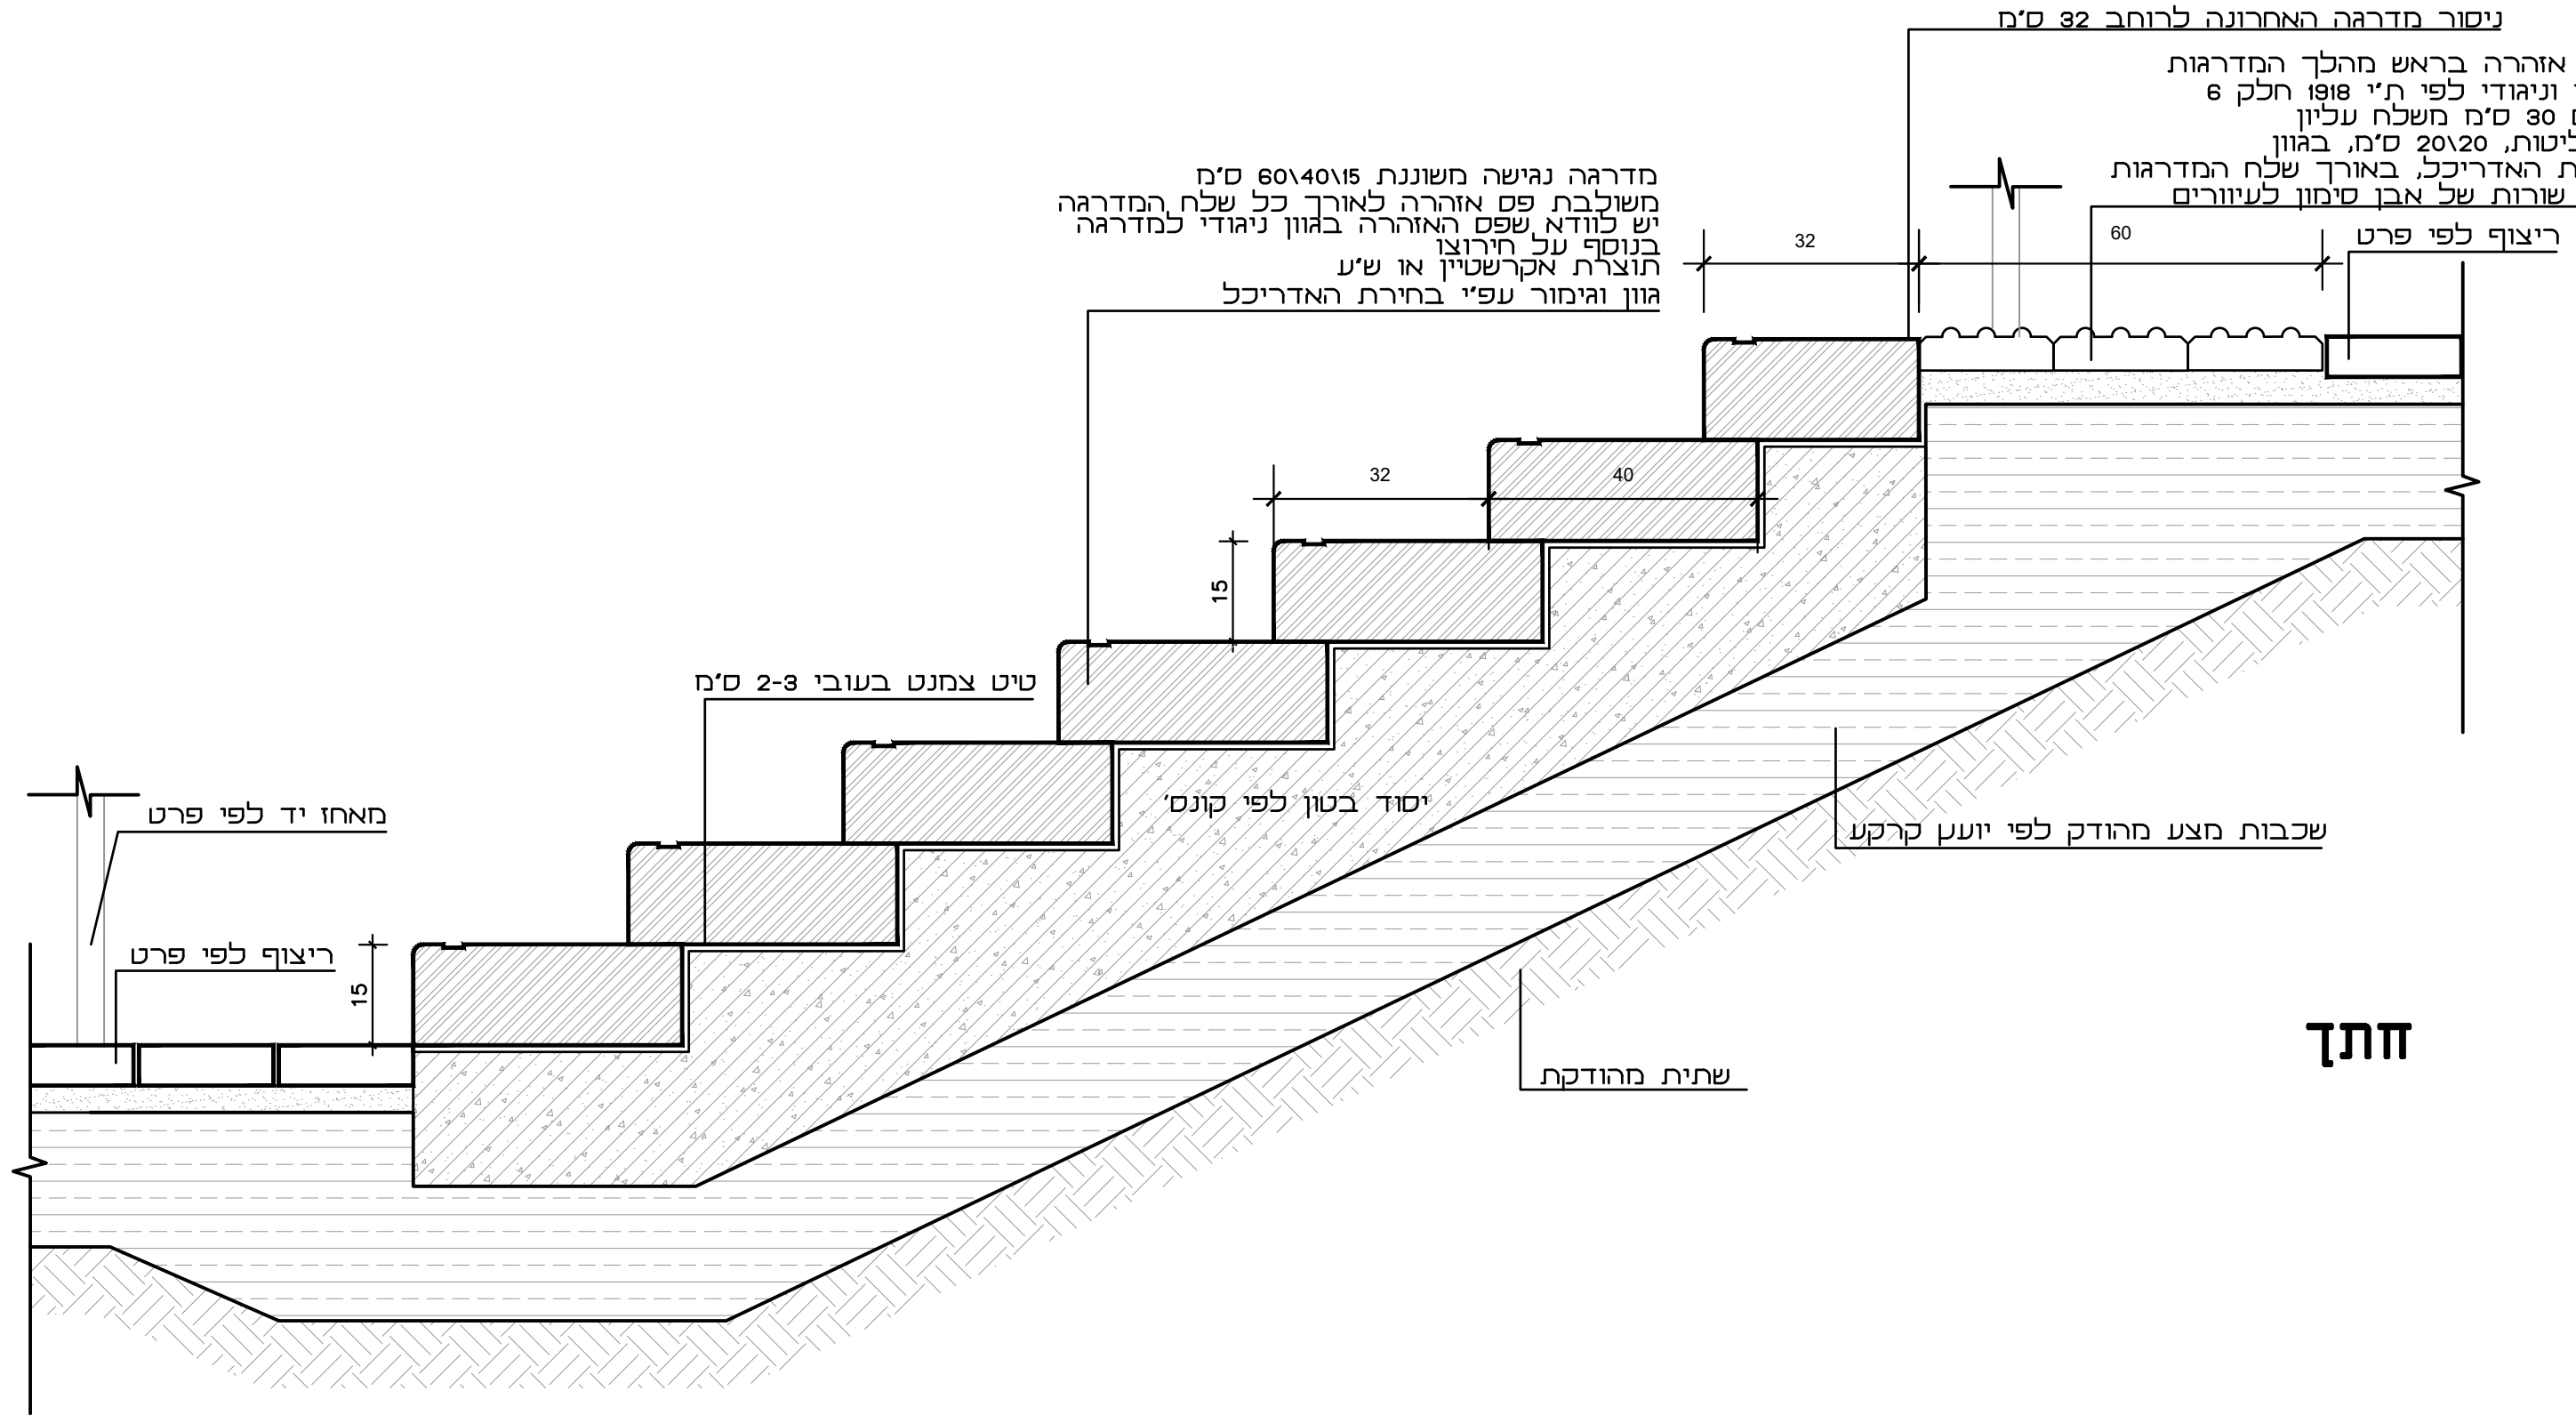

קמפוס חינכי - שדרות בפארק

תאור: מדרגות בטון טרומיות

מס' פרט P04

מס' פרויקט 089

הערות: * יש לוודא שפס האזהרה בגוון מנוגד לגוון המדרגה
 * הפרט עקרוני ביצוע בהתאם לתוכנית

TEOSTUDIO

תכנון אדריכלות נוף

רחוב אבן גבירול 123, תל אביב, מיקוד 6404715

Nicolas@teo-landscape.com
 Roni@teo-landscape.com

ניקולס 0524-619894
 רוני 0547-324982

קנ"ח: 1110

תאריך: 19.04.2023

089-MIGRASH_601-ESHKOL_E_D-700



קובץ:

● לביצוע:

○ למכרז:

○ לעיון:

מאחז יד מפרופיל מתכת מלבני
במידות 50x25 מ"מ בעובי 2 מ"מ
מפלדה מגולוונת וצבועה בתנור
בגוון לבחירת האדריכל
ביסוס לפי קונסט'

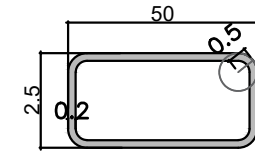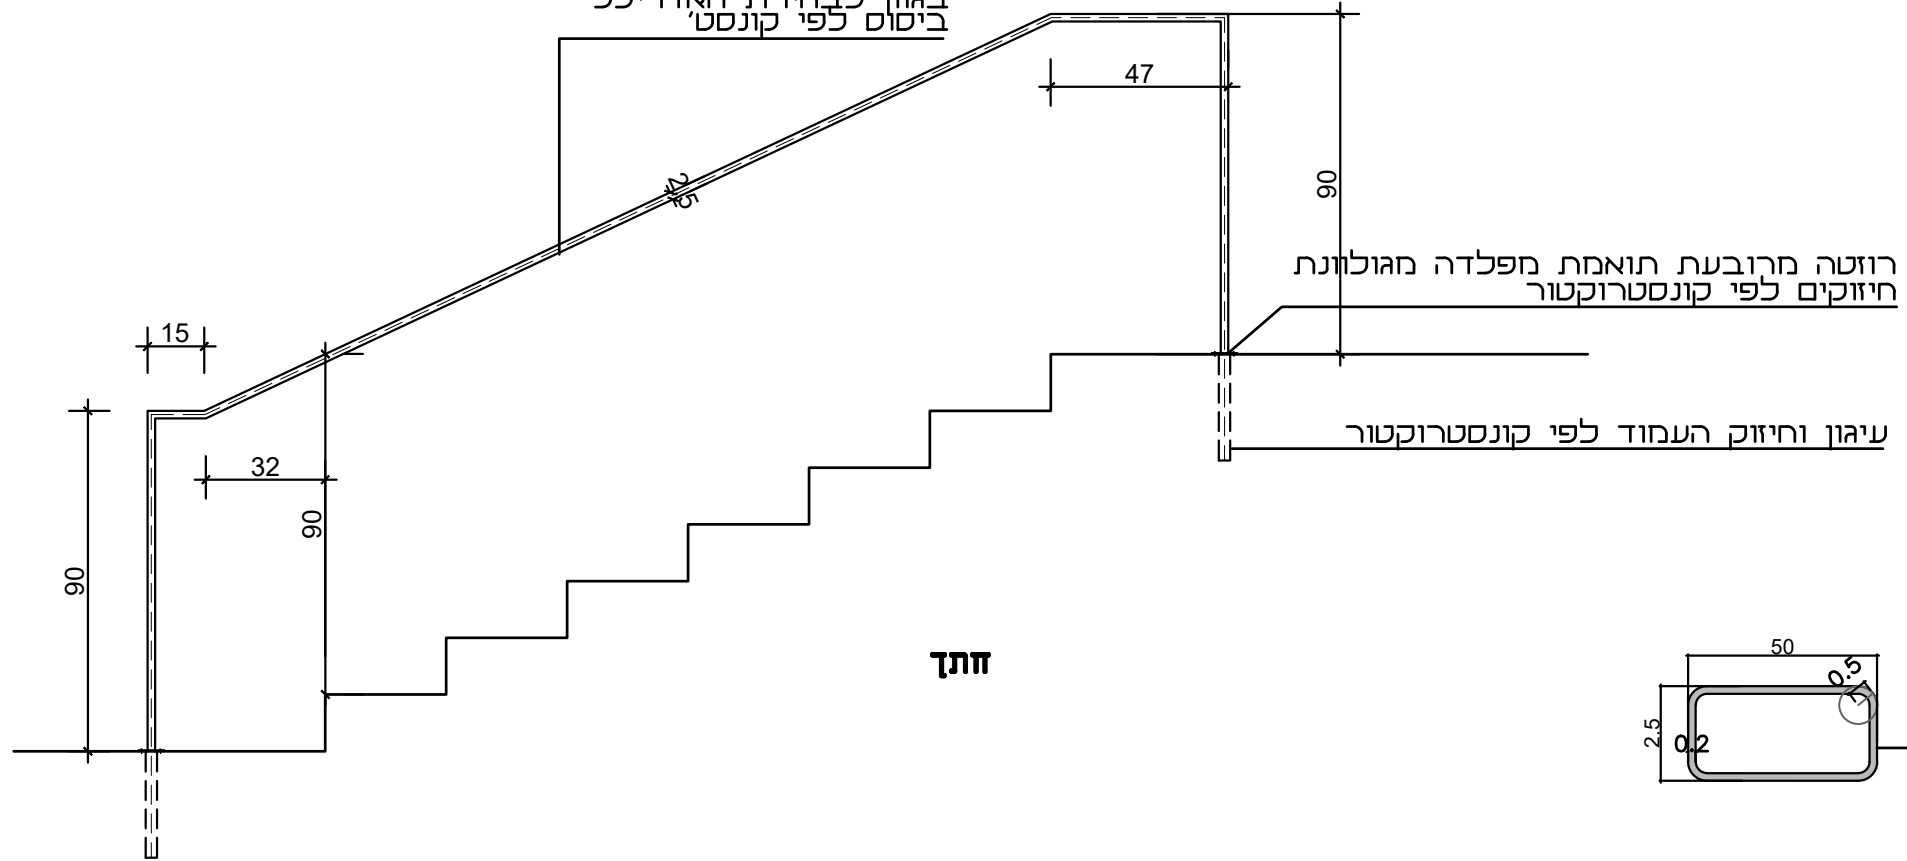


מאחז יד מפרופיל מתכת מלבני
במידות 50x25 מ"מ בעובי 2 מ"מ
מפלדה מגולוונת וצבועה בתנור
בגוון לבחירת האדריכל
ביסוס לפי קונסט'

- הערות**
- * כל חלקי המתכת מגולוונים באבק וצבועים בתנור בצביעה אלקטרוסטטית
 - * גוון המתכת לבחירת האדריכל
 - * העבודה כוללת אספקה, הובלה, התקנה וביסוס


קמפוס חינכי - שדרות בפארק		תאור: מאחז יד במדרגות				
מס' פרט P05	מס' פרויקט 089	הערות: * כל חלקי המאחז מגולוונים וצבועים בתנור בגוון לפי אדריכל ניהודי לסביבה * לפי ת"י 1918 חלק 1				
קנ"ח: 1:20	תאריך: 19.04.2023	089-MIGRASH_601.ESHKOL_E.D-700	קובץ:	● לביצוע:	○ למכרז:	○ לעיון:

TEOSTUDIO
תכנון אדריכלות גן
 רחוב אבן גבירול 123, תל אביב, מיקוד 6404715
 ניקולס 0524-619894
 רוני 0547-324982
 Nicolas@teo-landscape.com
 Roni@teo-landscape.com

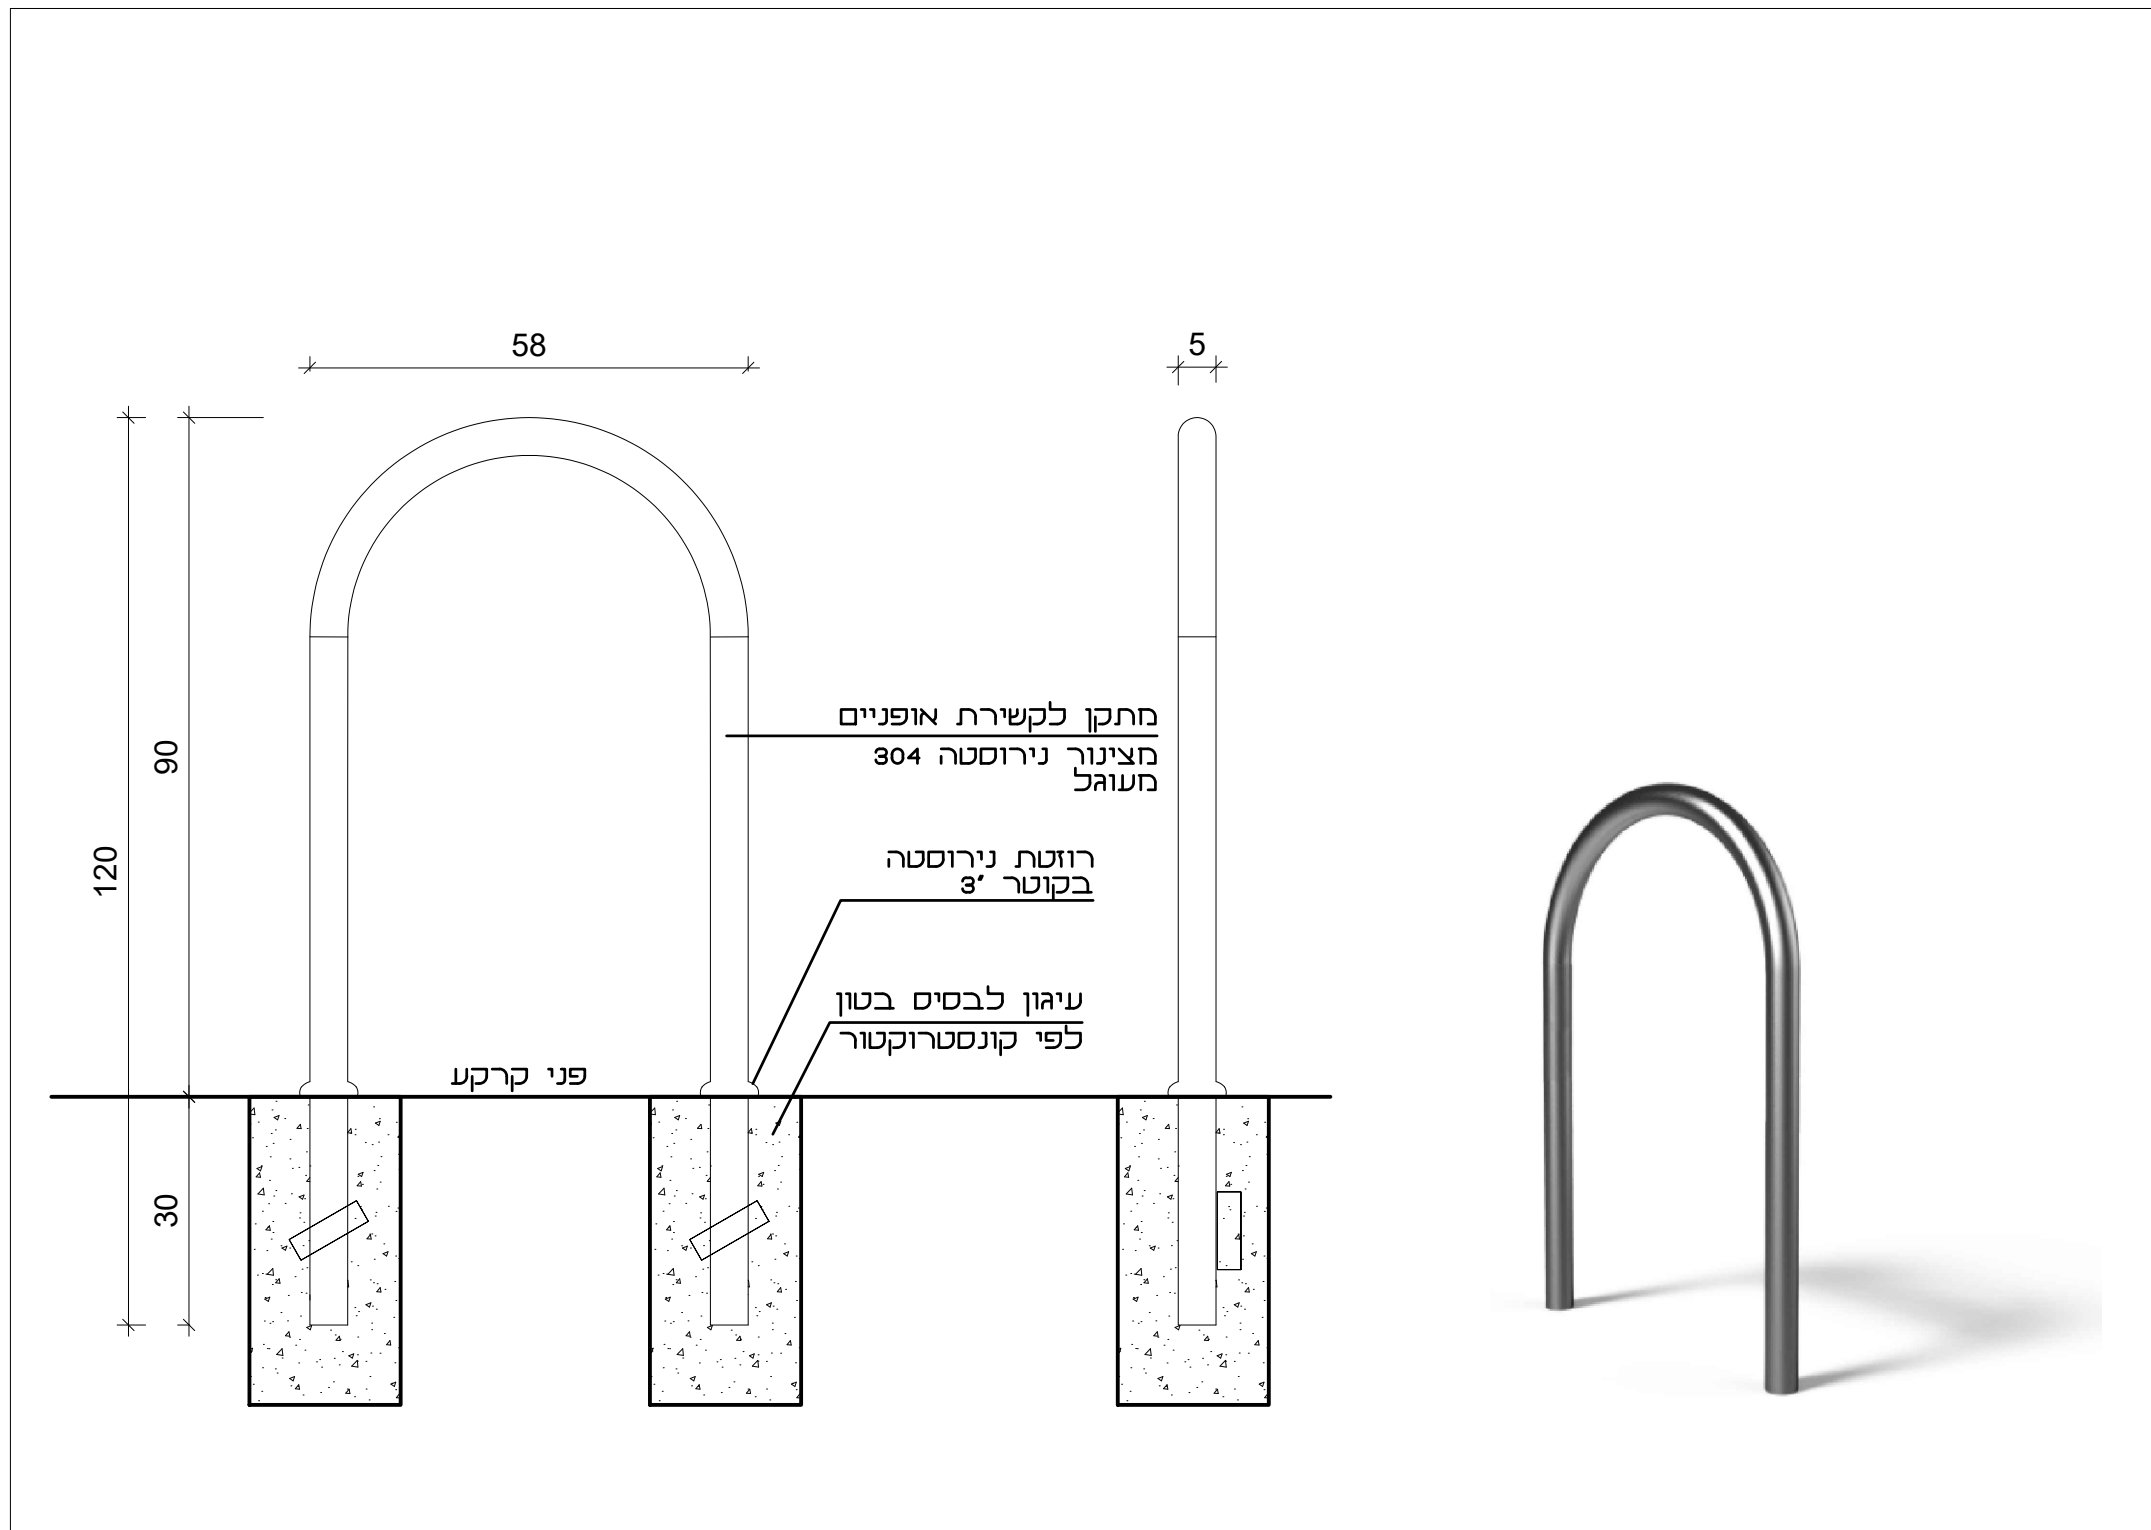

קמפוס חינכי - שדרות בפארק		תאור: חניית אופניים	
הערות:			
מס' פרט P06 דף 1 מתוך 2	מס' פרויקט 089		
קנ"ח: ללא	תאריך: 19.04.2023	089-MIGRASH_601.ESHKOL_E_D-700	<input checked="" type="radio"/> לביצוע: <input type="radio"/> למכרז: <input type="radio"/> לעיון:
		קובץ:	


TEOSTUDIO
 תכנון אדריכלות ונוף
 רחוב אבן גבירול 123, תל אביב, מיקוד 6404715
 Nicolas@teo-landscape.com 0524-619894
 Roni@teo-landscape.com 0547-324982

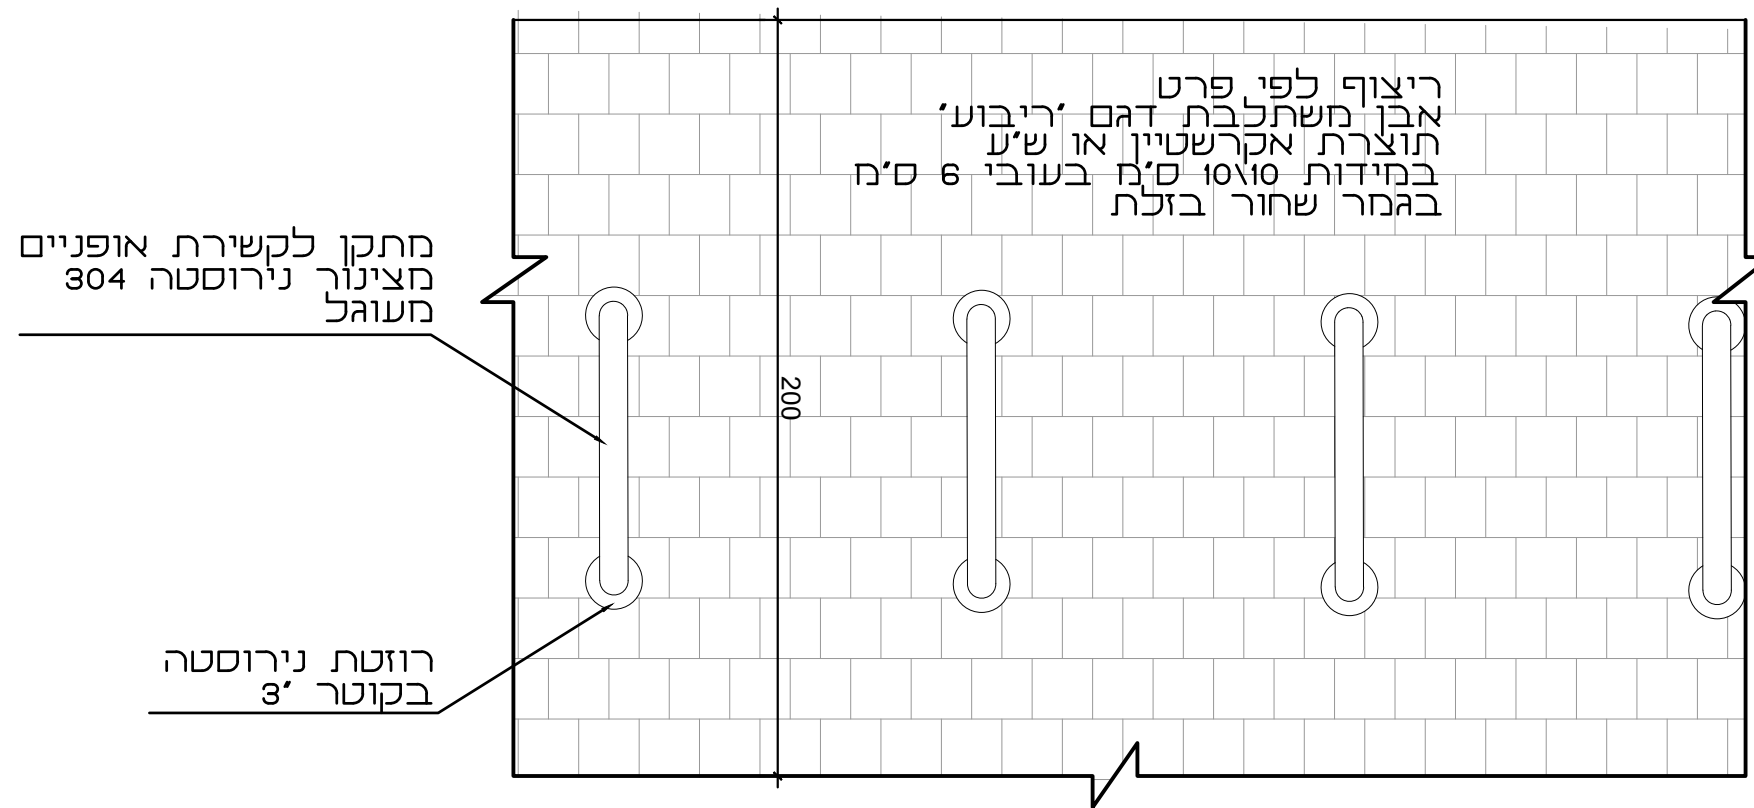

קמפוס חינכי - שדרות בפארק		תאור: חניית אופניים	
הערות:			
מס' פרט P06 דף 2 מתוך 2	מס' פרויקט 089		
קנ"ח: 19.04.2023	תאריך: 19.04.2023	089-MIGRASH_601.ESHKOL_E.D-700	קובץ: ● לביצוע: ○ למכרז: ○ לעיון:

TEOSTUDIO
תכנון אדריכלות נוף
 רחוב אבן גבירול 123, תל אביב, מיקוד 6404715
 Nicolas@teo-landscape.com 0524-619894
 Roni@teo-landscape.com 0547-324982


אבן משתלבת מסוג 'אבן הרובע' לינארית תוצרת אקרשטיון או ש'ע במידות 40x10 בעובי 7 ס"מ בגמר אקרסטון מלוטש בגוון גרניט אפור

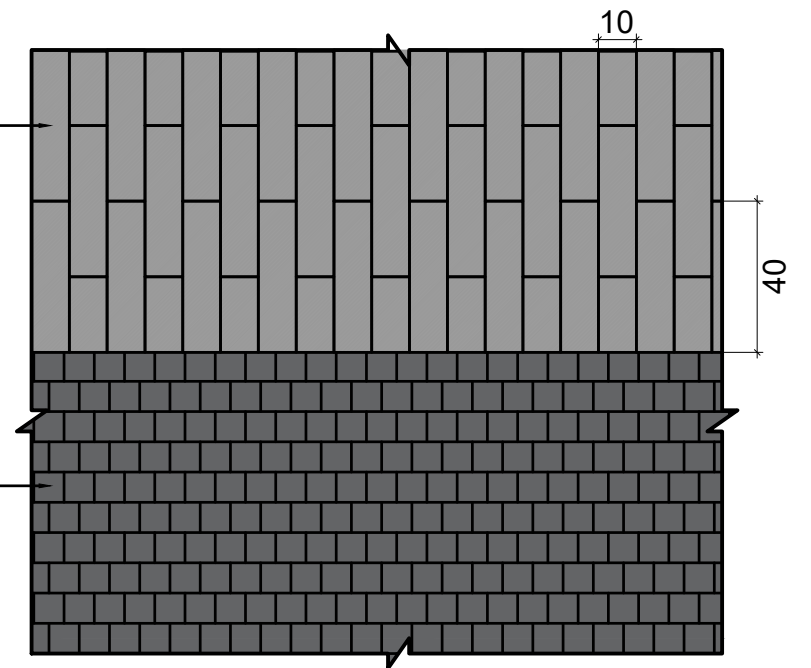

תכנית

אבן משתלבת דגם 'ריבוע' תוצרת אקרשטיון או ש'ע במידות 10x10 ס"מ בעובי 6 ס"מ בגמר שחור בזלת

אבן משתלבת דגם 'ריבוע' תוצרת אקרשטיון או ש'ע במידות 10x10 ס"מ בעובי 6 ס"מ בגמר שחור בזלת

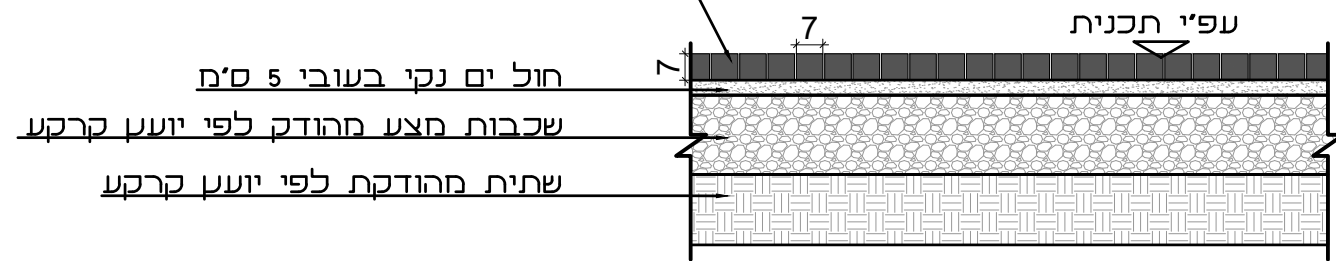

חזת

קמפוס חינכי - שדרות בפארק

תאור: ריצוף חניות אופניים

הערות:

מס' פרט P07

מס' פרויקט 089

קנ"ח: 1:20

תאריך: 19.04.2023

089-MIGRASH_601.ESHKOL_E_D-700

קובץ:

● לביצוע:

○ למכרז:

○ לעיון:

TEOSTUDIO

תכנון אדריכלות נוף

רחוב אבן גבירול 123, תל אביב, מיקוד 6404715

Nicolas@teo-landscape.com
Roni@teo-landscape.com

ניקולס 0524-619894
רוני 0547-324982