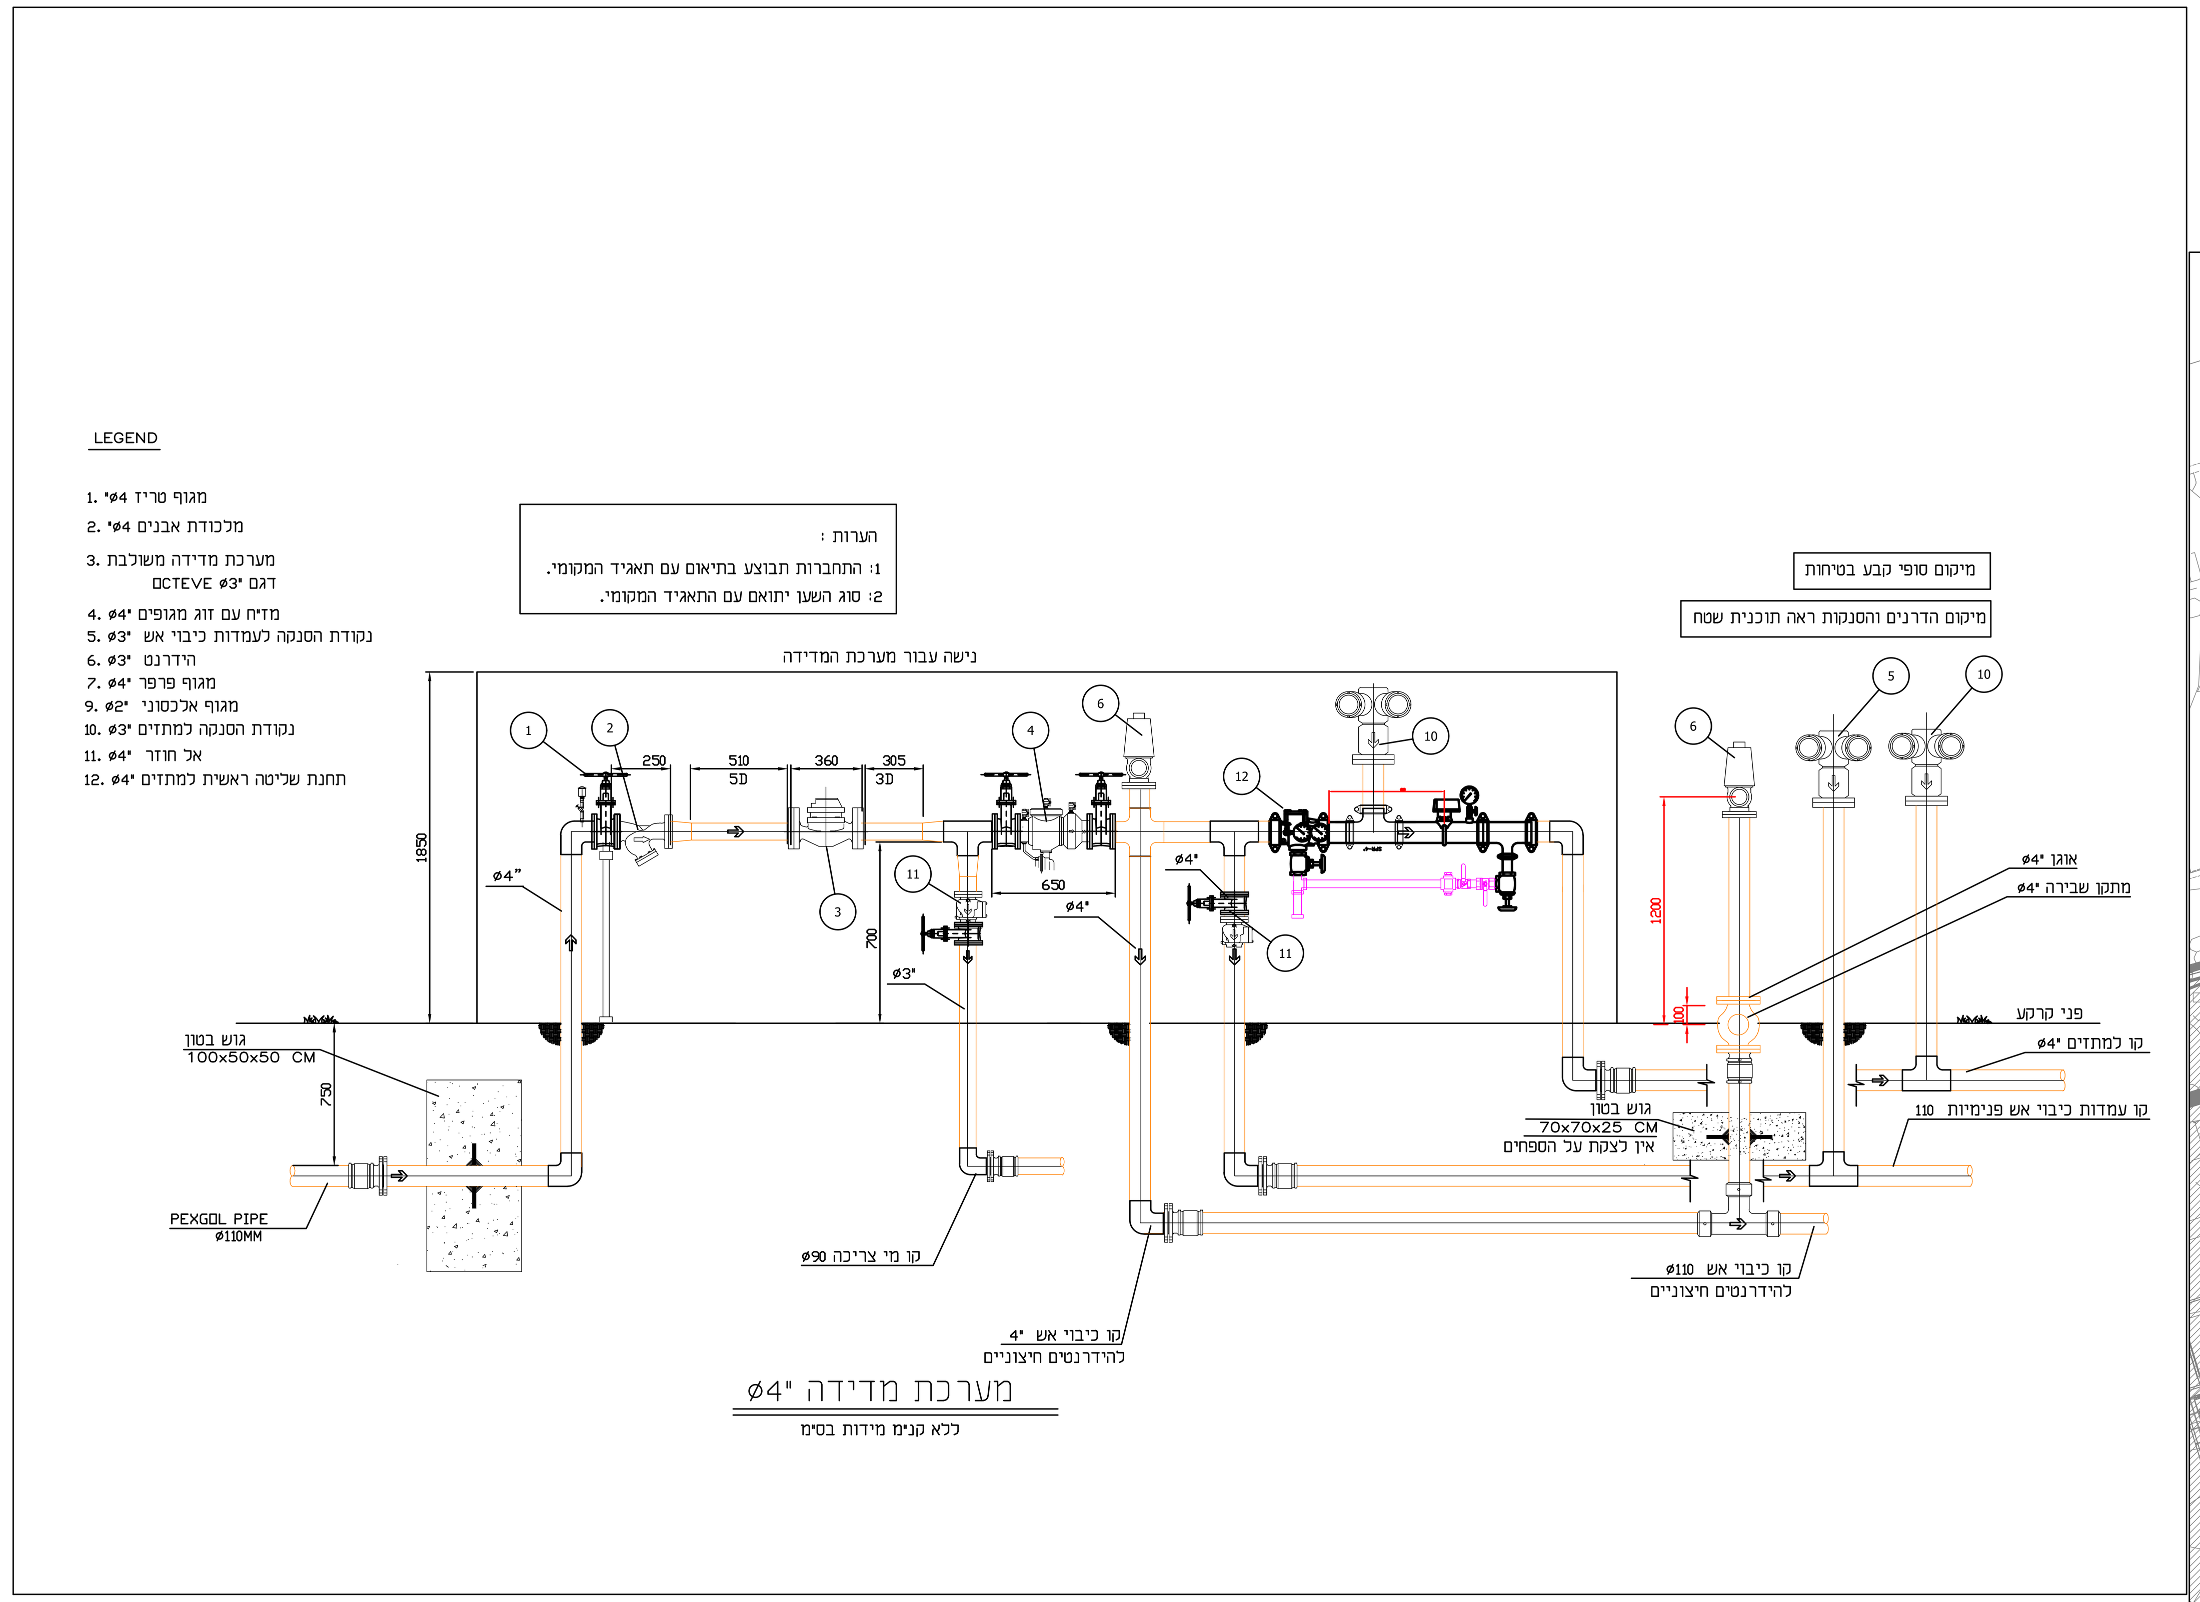

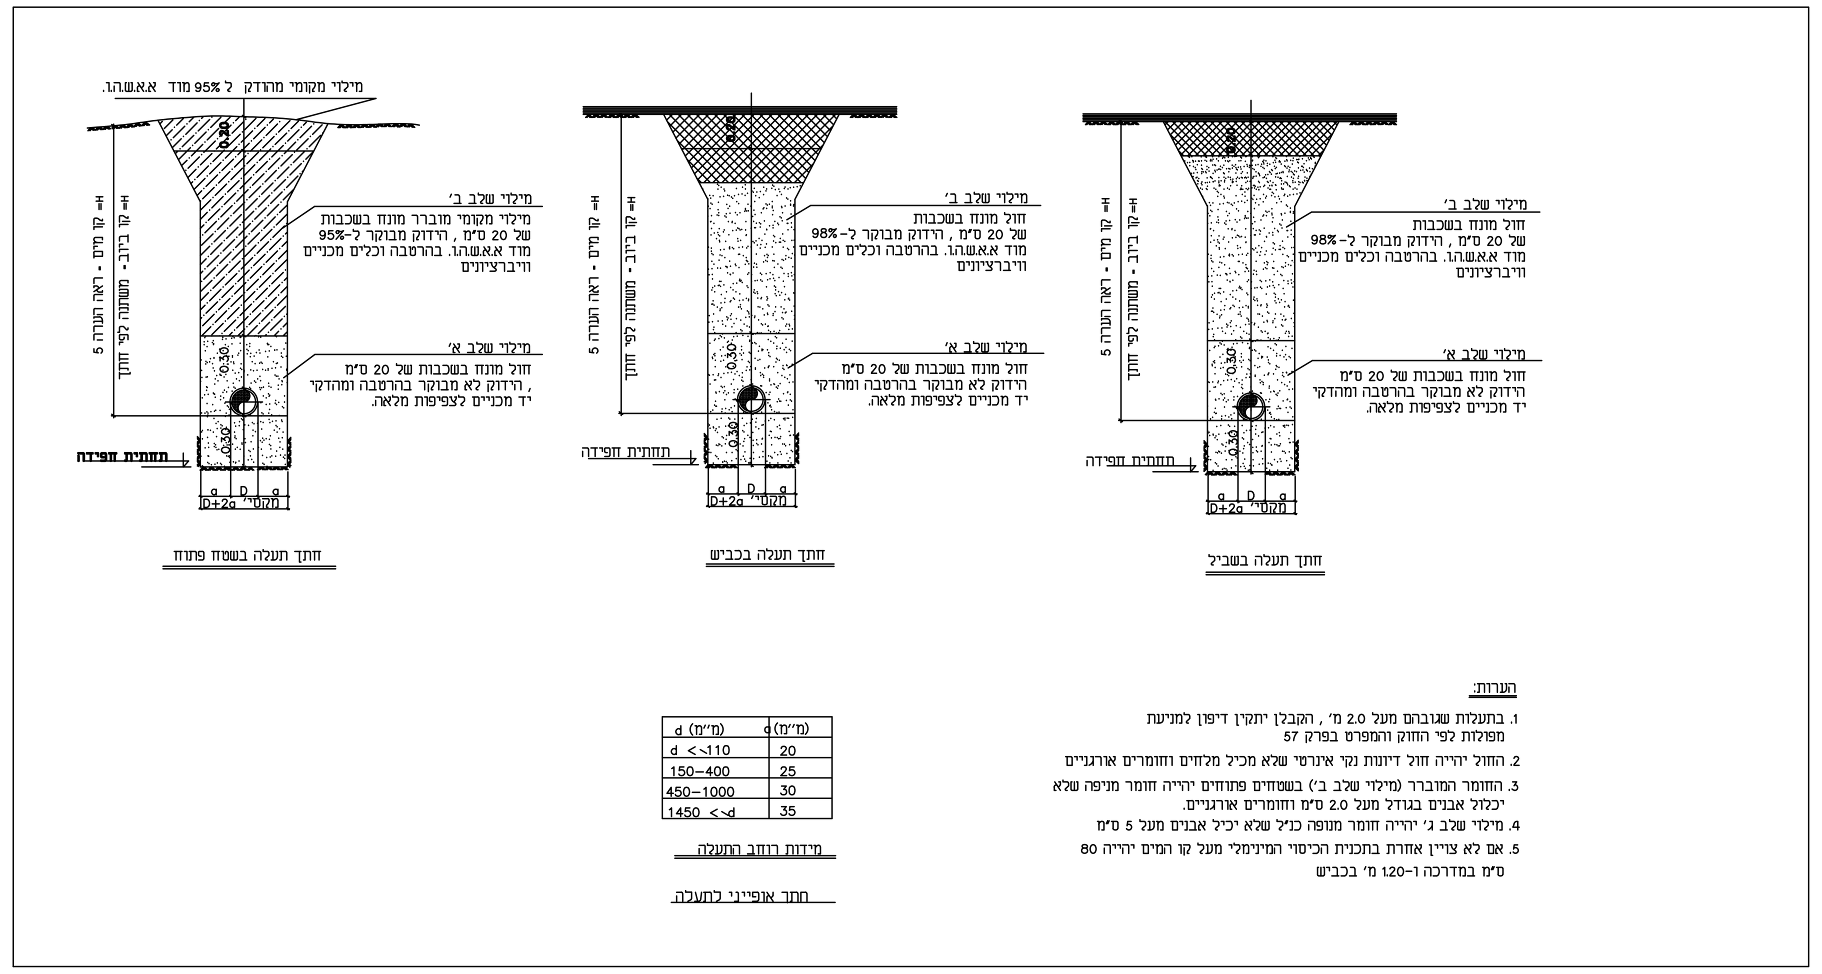

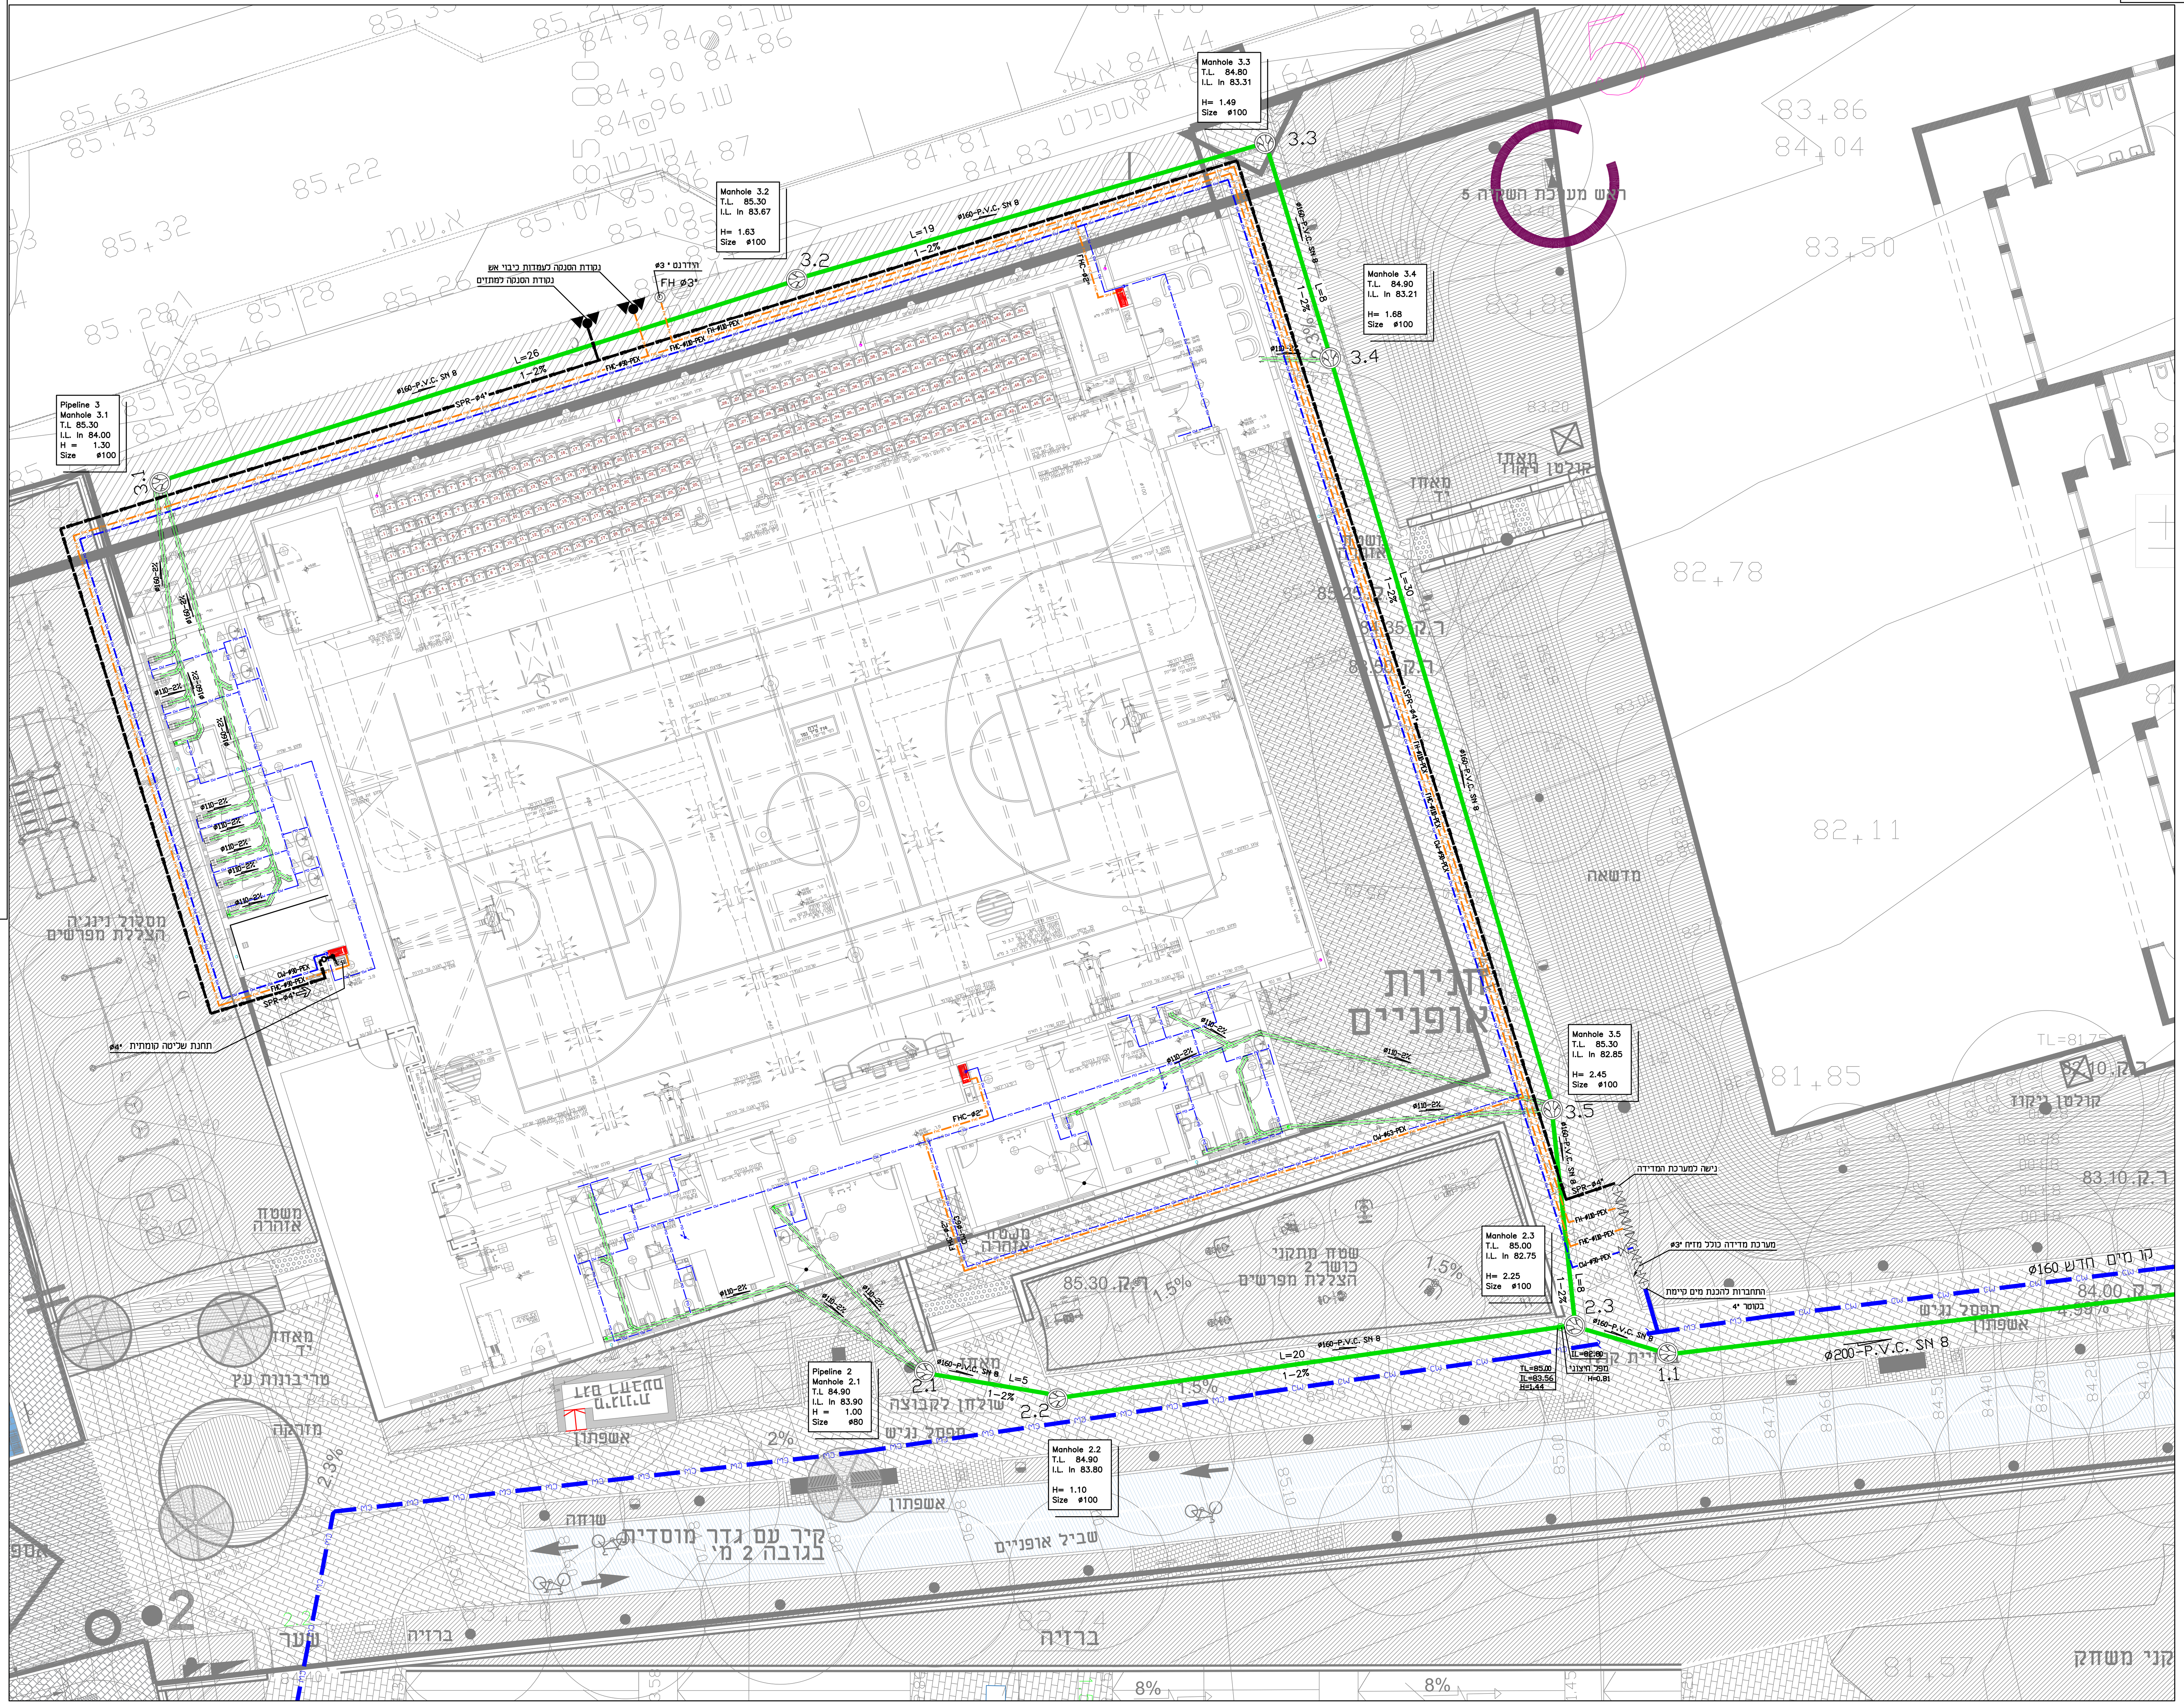

הערה:
ליפני תחילת הביצוע באחריות הקבלן ועל חשבונו
לבצע בדיקות הזנות של חיבור המים והביוב למגרש
ולבדוק התאמה לתכנון, בכל שינוי יש להודיע מידית ליועץ.

במידה ואין הכנות לתוך המגרש עלות אספקה וביצוע
הכנה מהשוחה אליה הביוב מתחבר אל המעון יבוצע ע"י
הקבלן ועל חשבונו ולרבות החזרת המצב לקדמותו (חומרים ועבודה)
כנ"ל לגבי חיבור הזנת המים למגרש.

מקרא:

קו ביוב מתוכנן	SAN-øD
קו ביוב קיים	SAN-øD
קו מים מתוכנן	CW-øD
קו מים קיים	CW-øD
קו עמדות כיבוי אש	FCH-øD
קו הידרנטים חיצוניים	FH-øD
הידרנט "3	
נקודת הסנקה	
קו ניקוז מתוכנן	
קו ניקוז קיים	

הערה:
לפני תחילת העבודה, על הקבלן למדוד
ולוודא מיקום הכנת ביוב של המגרש,
ורק עם אישור המתכנן יש לבצע.

תוכנית לביצוע
מותנה בקבלת היתר בנייה

המתכנן הינו הבעל הבלעדי של תוכנית זו ויש
לו זכות היוצרים בה, אין לעשות כל שימוש
בתוכנית זות וברעיונות הגלומים בה ללא
אישור מראש ובכתב של המתכנן

מהות העידכון	תאריך	מס'	נשלח אל:	תאריך
לעיון	08.05.23	0		

שינויים | תפוצה

לביצוע ☐	למכרז ☐	לאישור ☐	לעיון ■ 08.05.23

המבצע אחראי לבדיקת התוכניות במקום. על
המבצע לבקר את המידות ולהודיע למתכנן
על כל סטייה ו\או אי התאמה בטרם המשיך
בעבודתו.

אדי מימון הנדסה בע"מ
EDDIE MAYMON ENGINEERING LTD
תכנון מע' תברואה, כיבוי אש ותשתיות טל. 08-6237136 פקס. 08-6650818
ת.ד 1448 באר שבע מיקוד: 84114, דוא"ל: maymon@maymoneng.com

מספר הגיליון :
23-2184-001

שרטט:	מזמין:	ביקר:
ל.ר.	החברה הכלכלית לפיתוח שדרות	א.מ.

ק.נ.מ	שם הפרוייקט:	אישר:
1:100	אולם ספורט אשכול מגרש 601	א.מ.

תאריך:	שם הגיליון:	מהדורה:
8/5/23	תוכנית שטח תשתיות מים וביוב	0 08.03.23

Z:\פרוייקטי\אולø ±פורט אשכול ה מגרש ø601- 2184\23-2184-001-