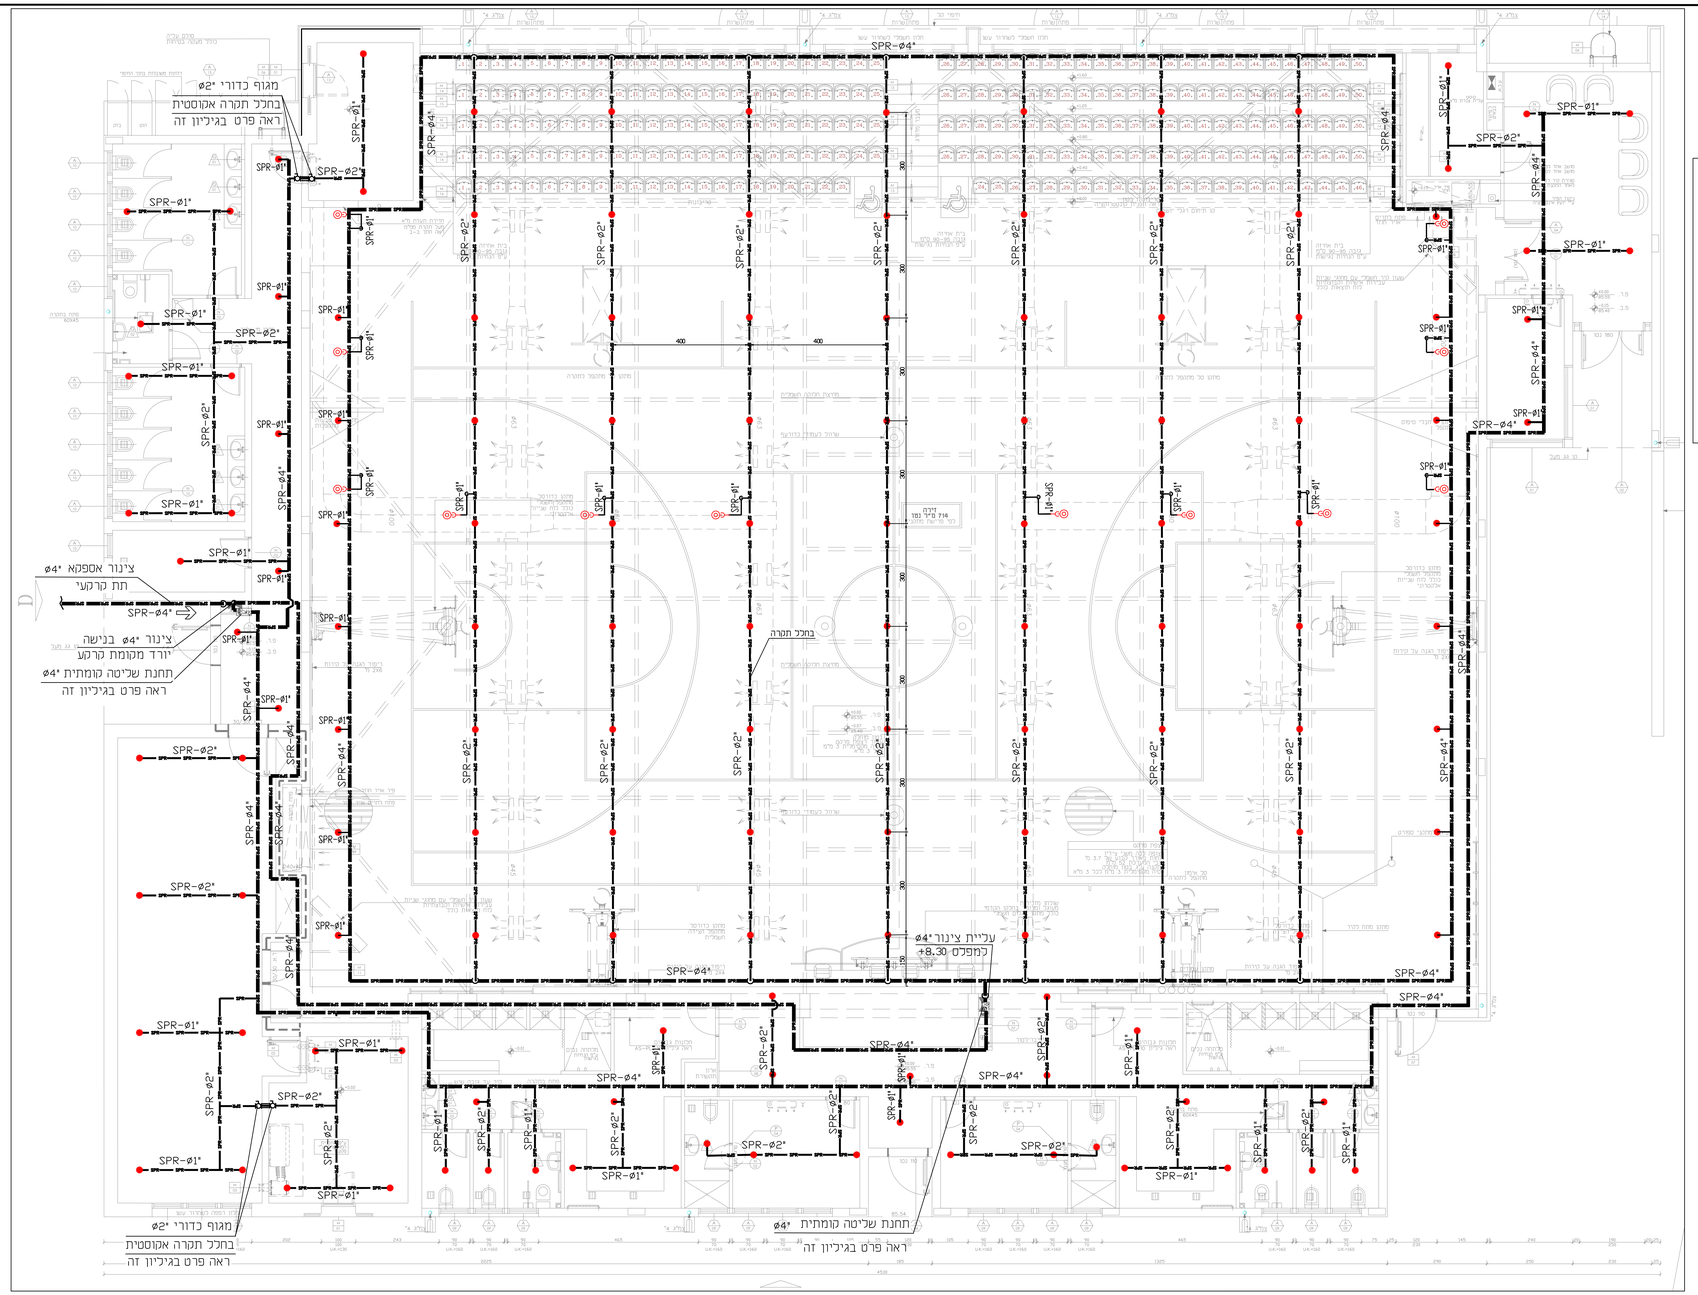

מקרא:

מתז Q.R. K=5.6 טמפ' 68°C	
מתז צידי Q.R. K=5.6 טמפ' 68°C	
מתז כפול Q.R. K=5.6 טמפ' 68°C	
קו מתזים מערכת רתובה עשוי פלדה סקדיול 40	SPR-ØD*
קו מתזים מערכת פריאקשן עשוי פלדה סקדיול 40	PRE-ØD*
קו עמדות כיבוי אש עשוי פלדה מגולבן סקדיול 40	FHC-ØD*
קו מי צריכה עשוי פלדה מגולבן סקדיול 40	DW-ØD*

הערות:

- כל המתזים יהיו מסוג תגובה מהירה משולבים בחגורה אוסטטית רציפים, ו/או מתזים צידיים בעלי קבוע K=5.6
- כל רשתות תריית מסוג פלדה סקדיול 40, מחוברות באמצעות מחברי "QUIKCOUP"
- מיקום סופי של המתזים יבוצע ע"פ תוכנית תיאום מערכות של האדריכל.
- על הקבלן לוודא מרחקים ותקנים של המתזים.

בכל מקום שרט תעלות חשמל כבלי מתח נמוך, וכל דבר בערך, יש לבצע מתזים גם בחלל שבין התקרה העליונה ולתקרה האקוסטית במרחק שלא יעלה על 3.70 מטר בין מתז למתז. (-1.- 1.80 מטר בין המתז לקיר.

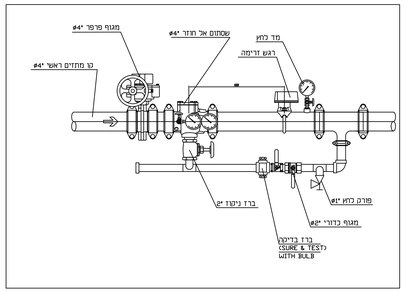

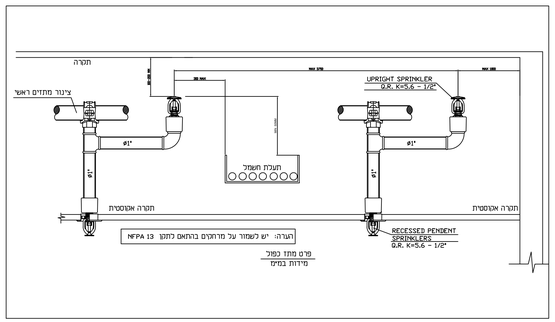

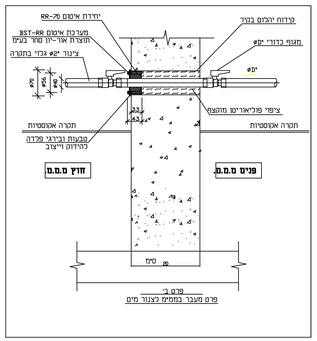

המחכנן הינו הבעל הבלעדי של תוכנית זו ויש לו זכות היוצרים בה, אין לעשות כל שימוש בתוכנית זאת וברעיונות הגלומים בה ללא אישור מראש ובכתב של המחכנן