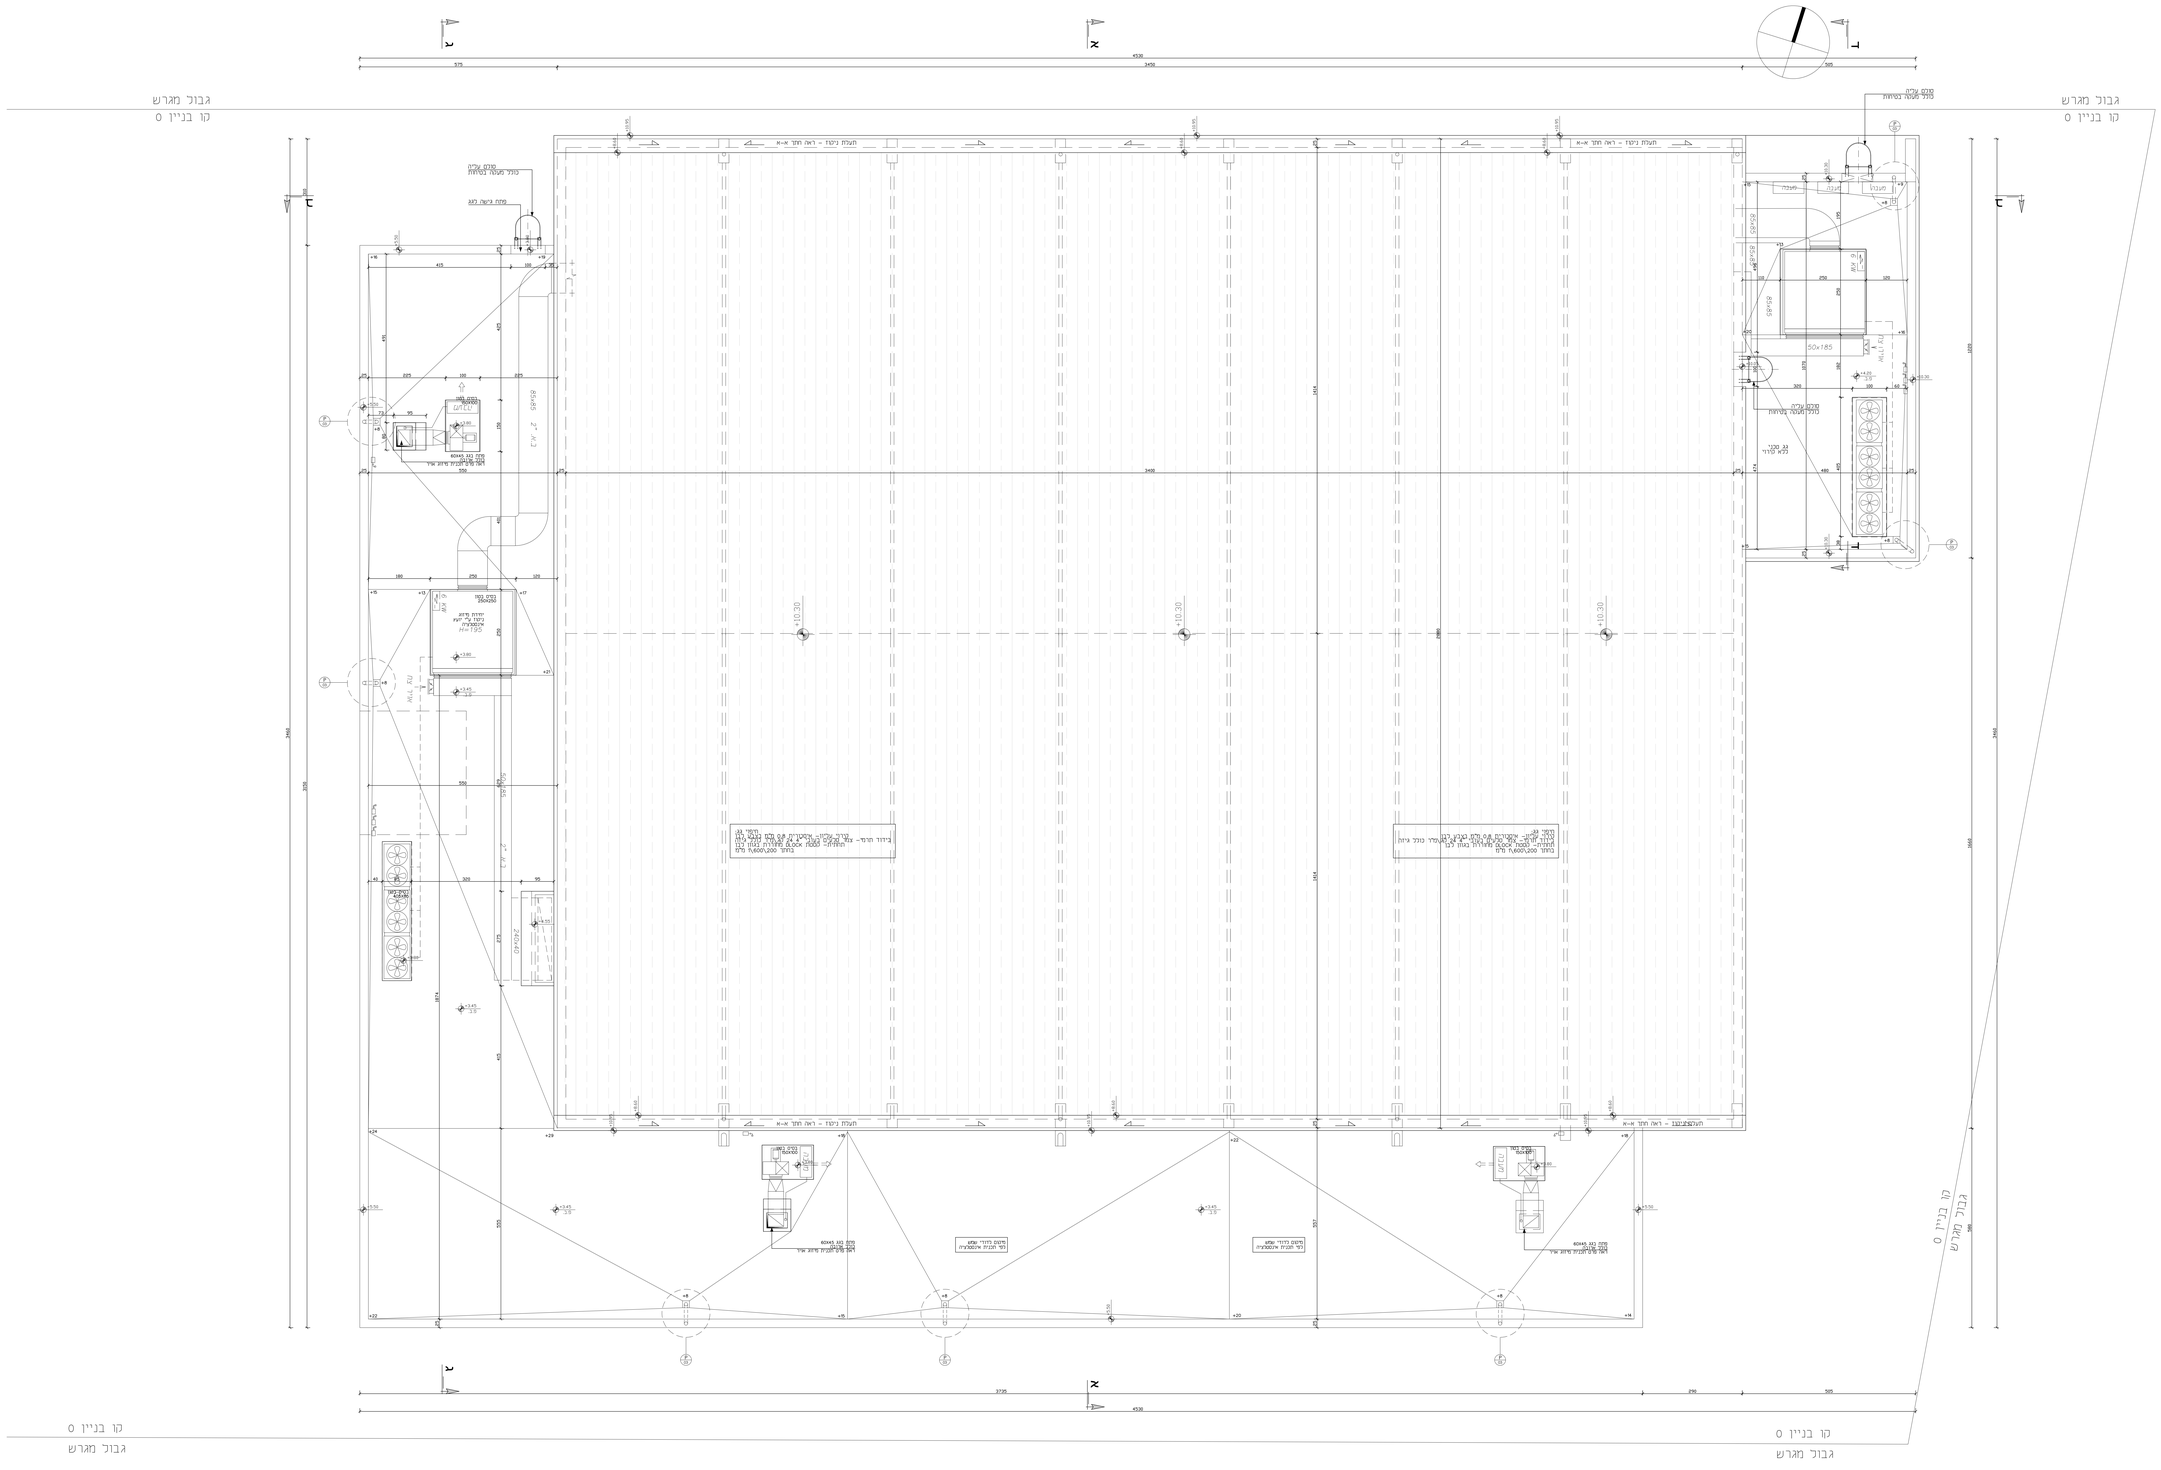

מס'	תאריך	שינוי

המזמין:

החברה הכלכלית לפיתוח שדרות שדרות

מקום:

שדרות
מגרש 601

פרויקט:

קמפוס חינוכי
אשכול הי
אולם ספורט

תוכן הגליון:

תכנית גגות

מהדורה:	01
לעיון	
למכרז	
לביצוע	
תאריך: 14/Jun/2023	קנ"מ: 1:50

רשימת תכניות

שם ומספר גליון		תוכן הגליון
01	AS-PL-00	תכנית קומת קרקע
02	AS-PL-10	תכנית קומת ביניים
03	AS-PL-R0	תכנית גגות
04	AS-FL-00	תכנית ריצוף קומת קרקע
05	AS-CL-00	תכנית תקרה קומת קרקע
06	AS-SC-10	חתכים
07	AS-EL-10	חזיתות
08	AS-EL-20	חזיתות
09	AS-MM-10	גיליון ממ"מ
10	AS-PR-00	פרט חיפוי חזיתות

•המבצע אחראי לבדיקת התכניות והתאמתן במקום
•על כל אי התאמה ו/או טעות יש ליידע את המתכנן
כפי התחלת הביצוע באחד הבניה.
•אין לקבוע מידות ע"י מדידה בשרטוט
•אין לעשות כל שימוש בתכנית זו, כלא אישור בכתב מהאדריכל
•יש לבצע עבודות במסגרת ויתרים טרימים בלבד

מקרא קירות:

קיר בלוקים	
קיר בטון	
חומר קל	
קיר גבס	
קיר אש	

זרתא STUDIO
קיבוץ נירעם 7915500
08.6552956
1538.6552956
office@zarta.co.il
www.zarta.co.il