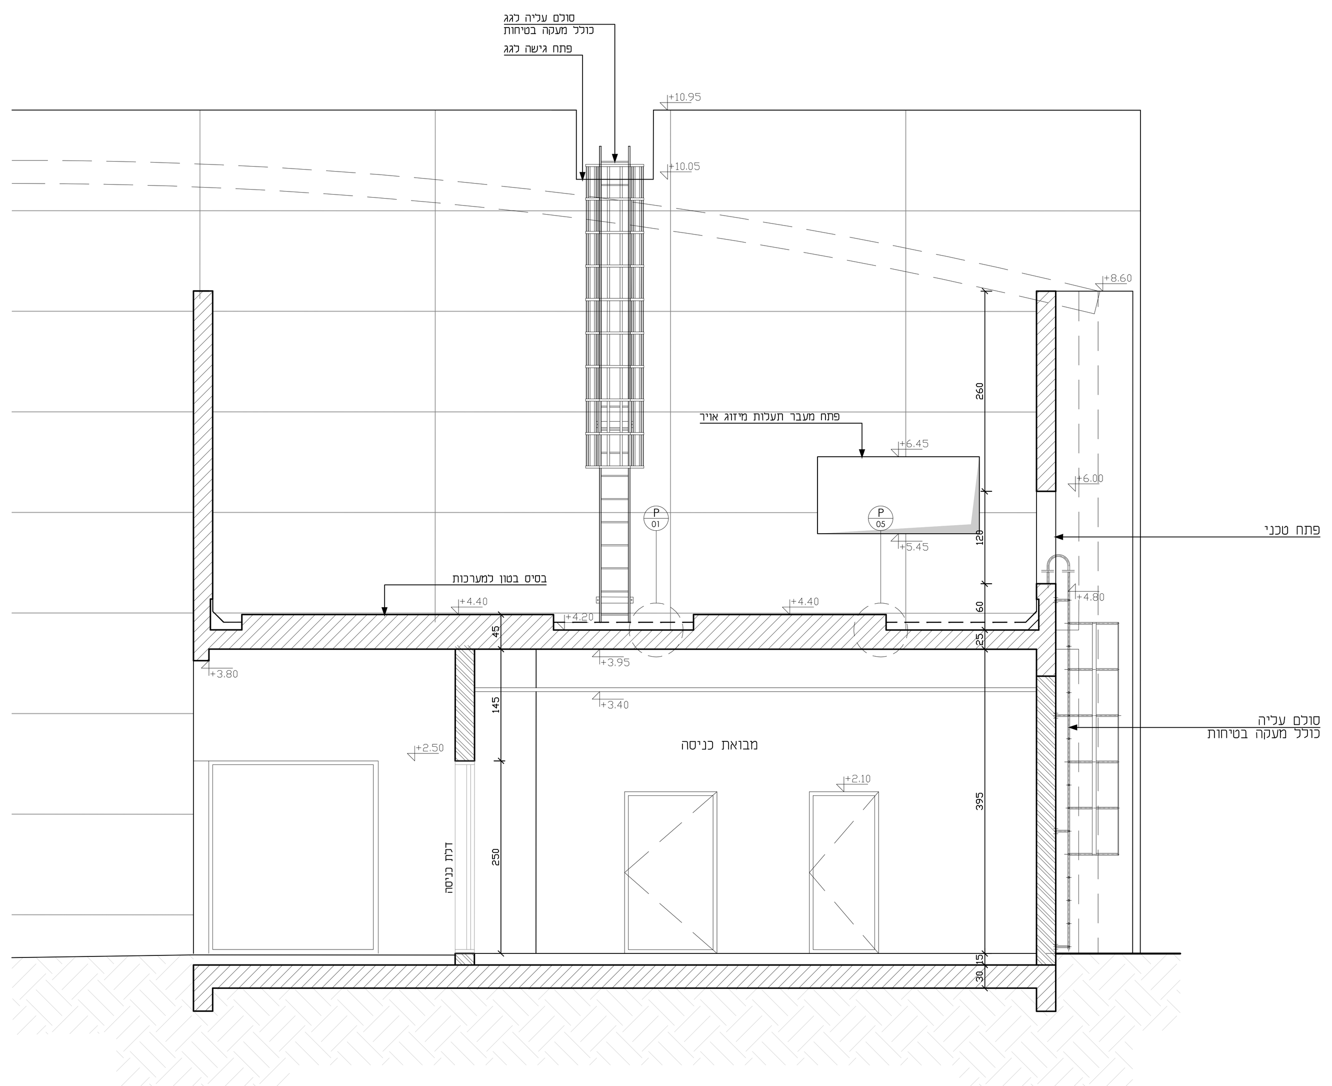

חתך ד-ד

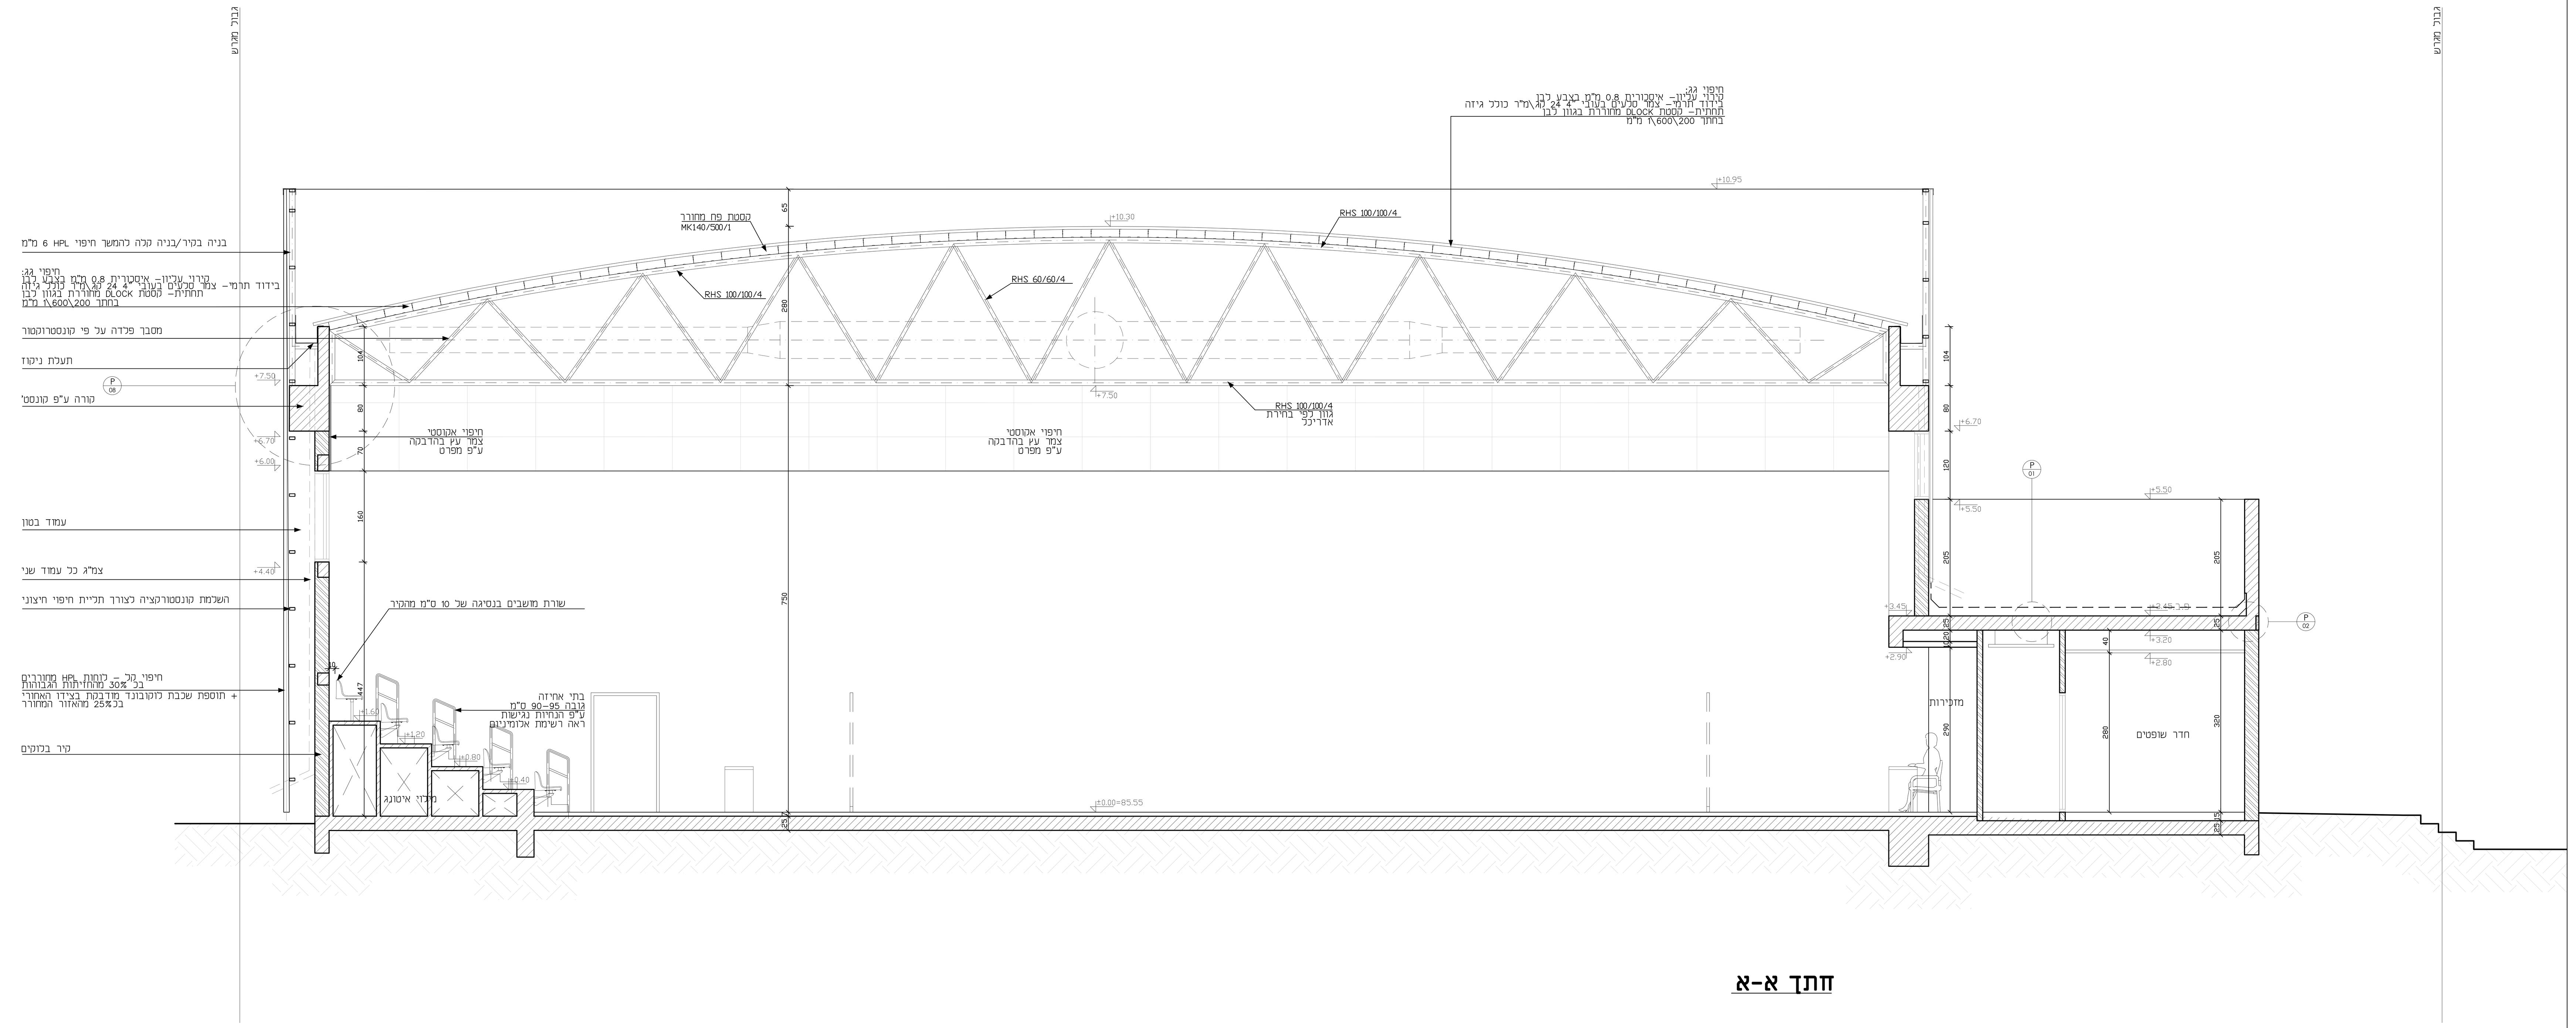

חתך א-א

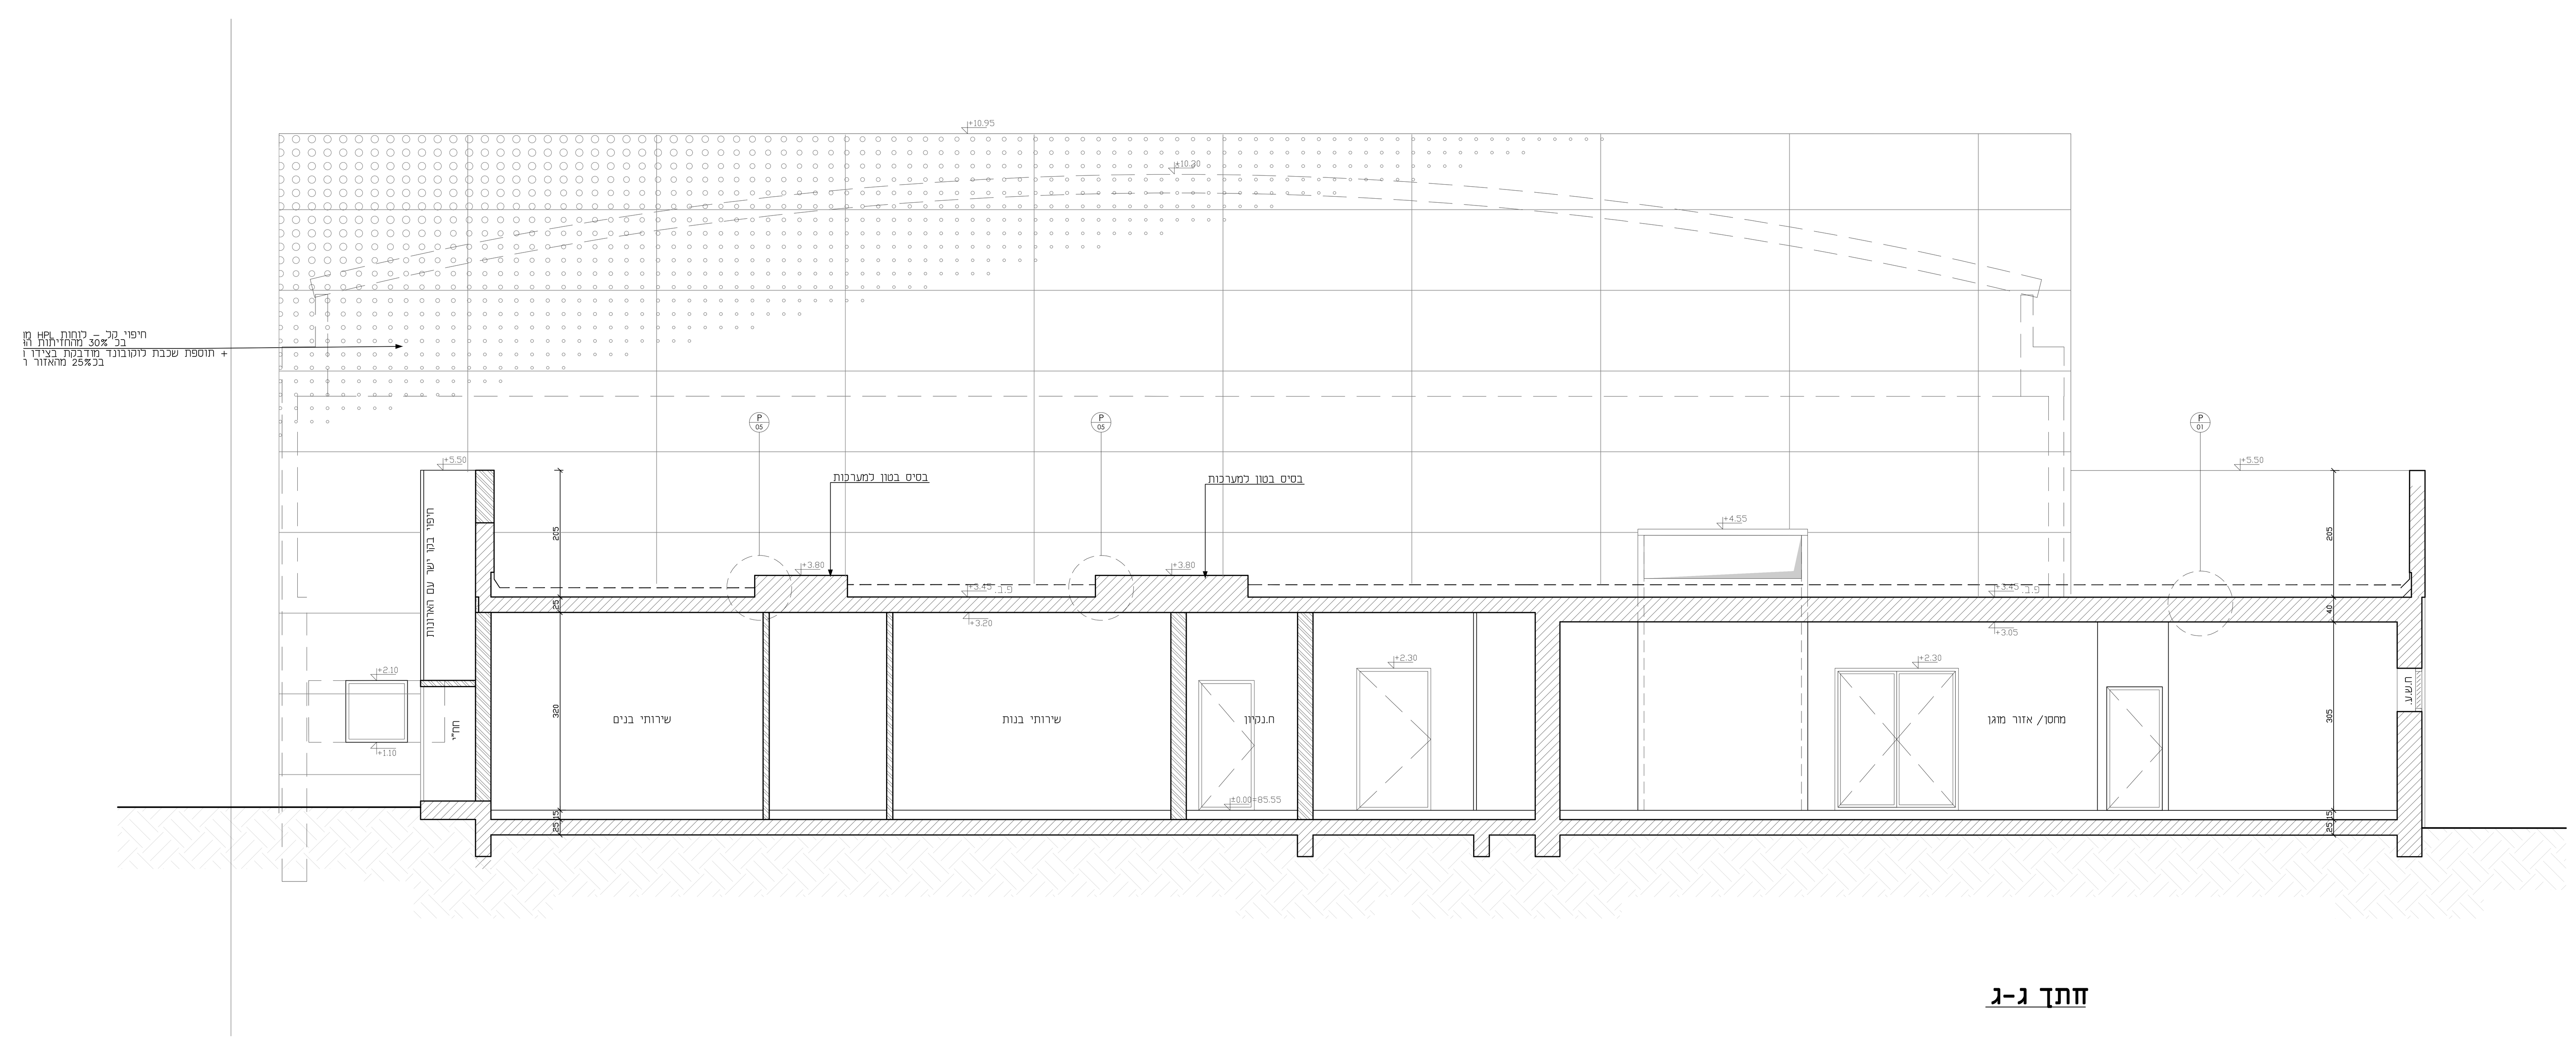

חתך ג-ג

מס'	תאריך	שינוי

המזמין:

החברה הכלכלית לפיתוח שדרות שדרות

מקום:

שדרות
מגרש 601

פרויקט:

קמפוס חינוכי
אשכול ה׳
אולם ספורט

תוכן הגליון:

חתכים

מהדורה:	01
לעיון	
למכרז	
לביצוע	

תאריך	קנ"מ
14/Jun/2023	1:50

רשימת תכניות

	שם ומספר גליון	תוכן הגליון
01	AS-PL-00	תכנית קומת קרקע
02	AS-PL-10	תכנית קומת ביניים
03	AS-PL-R0	תכנית גגות
04	AS-FL-00	תכנית ריצוף קומת קרקע
05	AS-CL-00	תכנית תקרה קומת קרקע
06	AS-SC-10	חתכים
07	AS-EL-10	חזיתות
08	AS-EL-20	חזיתות
09	AS-MM-10	גיליון ממ"מ
10	AS-PR-00	פרט חיפוי חזיתות

*המבצע אחראי לבדיקת התכניות והתאמתן במקום
*על כל אי התאמה ו/או טעות יש ליידע את המתכנן לפני התחלת הביצוע באתר הבניה.
*אין לקבוע מידות ע"י מדידה בשרטוט
*אין לעשות כל שימוש בתכנית זו, ללא אישור בכתב מהאדריכל
*יש לבצע עבודות במסגרת היתרים קיימים בלבד

מקרא קירות:

- קיר בלוקים
- קיר בטון
- חומר קל
- קיר גבס
- קיר אש

קיבוץ ניר־עם 7915500
08.6552956
1538.6552956
office@zarta.co.il
www.zarta.co.il

זרתא
STUDIO