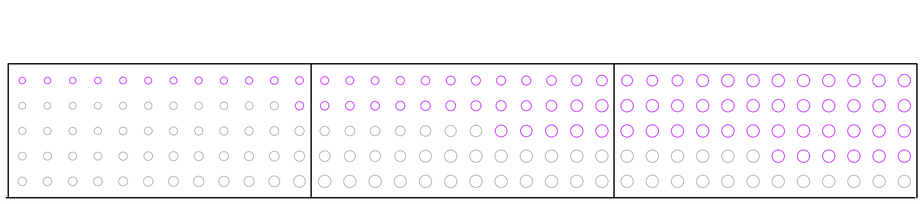

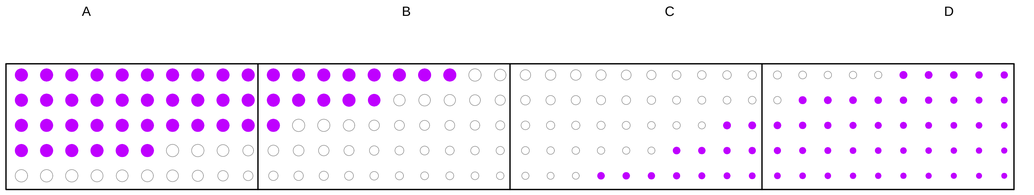

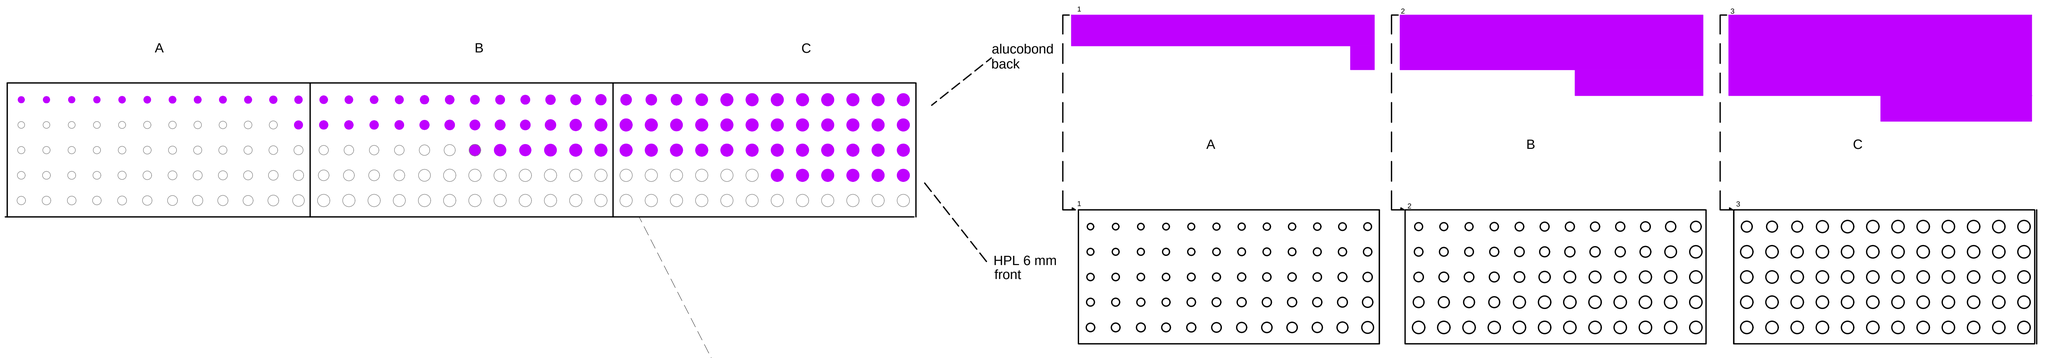

פרט חיפוי קנ"מ 1:5

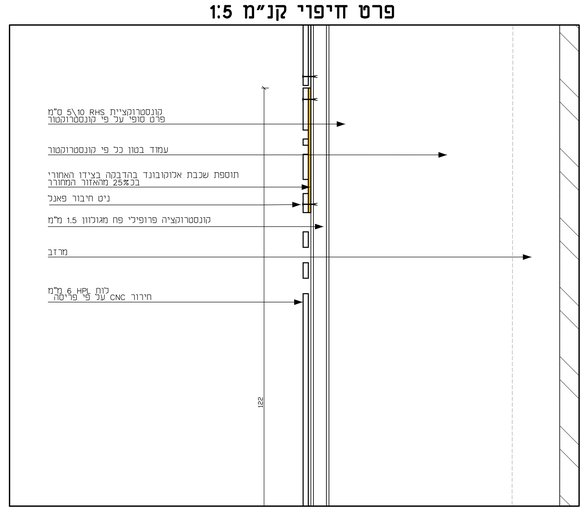

שטחי חזיתות
קנ"מ 1: 200

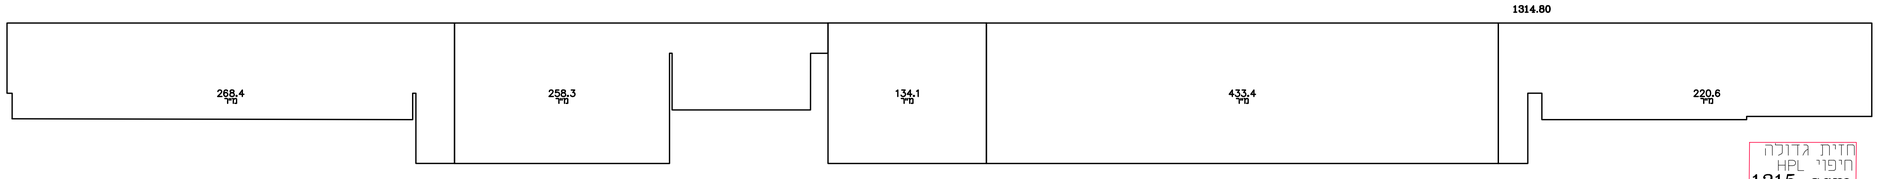

חזית גדולה
חיפוי HPL
1315 sqm
כ 25% חירור

להמחשה בלבד
מידות ותכניות סופיות רק לאחר אישור יועצים ורשויות

מס'	תאריך	שינוי

המזמין:

החברה הכלכלית לפיתוח שדרות שדרות

מקום:

שדרות
מגרש 601

פרויקט:

קמפוס חינוכי
אשכול הי
אולם ספורט

תוכן הגליון:

פרט חיפוי חזיתות

מהדורה:	01
לעיון	
למכרז	
לביצוע	
תאריך	18/Apr/2023
קנ"מ	1:50

רשימת תכניות

מספר גליון	שם גליון	תוכן הגליון
01	AS-PL-00	תכנית קומת קרקע
02	AS-PL-10	תכנית קומת ביניים
03	AS-PL-R0	תכנית גגות
04	AS-FL-00	תכנית ריצוף קומת קרקע
05	AS-CL-00	תכנית תקרה קומת קרקע
06	AS-SC-10	חתכים
07	AS-EL-10	חזיתות
08	AS-EL-20	חזיתות
09	AS-MM-10	גיליון ממ"מ
10	AS-PR-00	פרט חיפוי חזיתות

- המבצע אחראי לבדיקת התכניות והתאמתן במקום
- על כל אי התאמה ו/או טעות יש ליידע את המתכנן לפני התחלת הביצוע באתר הבניה.
- אין לקבוע מידות ע"י מדידה בשרטוט
- אין לעשות כל שימוש בתכנית זו, כלא אישור בכתב מהאדריכל
- יש לבצע עבודות במסגרת היחרים לימים בלבד

מקרא קירות:

קיר בלוקים	
קיר בטון	
חומר קל	
קיר גבס	
קיר אש	

זרתא
STUDIO
קיבוץ נירעם 7915500
08.6552956
1538.6552956
office@zarta.co.il
www.zarta.co.il