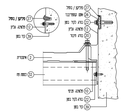

פרט מסגן גג נר רוח עזה
קנה 1:5

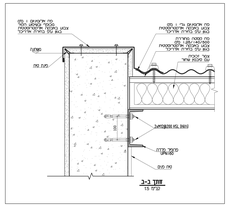

חתך ב-ב
קנה 1:5

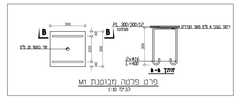

חתך א-א
פרט מרכזה מנוסנת מ1
קנה 1:50

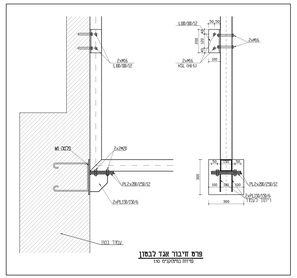

פרט חיבור אנך לבטון
שיחת בטיחות 100

הערות:

1. כל ההסמכה/הצרה מאוזנות ומבוצעות בצוות ע"פ האדריכל.
2. כל הרתכות הינם בריתוך, עובי מינימלי של הריתוך 6 מ"מ.
אל לא מחת מעבר הפח הדק ביותר המשתמש בחיבור.
3. כל הריתוכים יבוצעו ע"י רתך מקצוע, טרם הריתוכים רבדים ע"פ הפפרט.
4. יש לתאם את כל הפרזות לצרים המזרח הבינוע.
5. הברגים יהיו בעלי דרגת חוזק 8.8

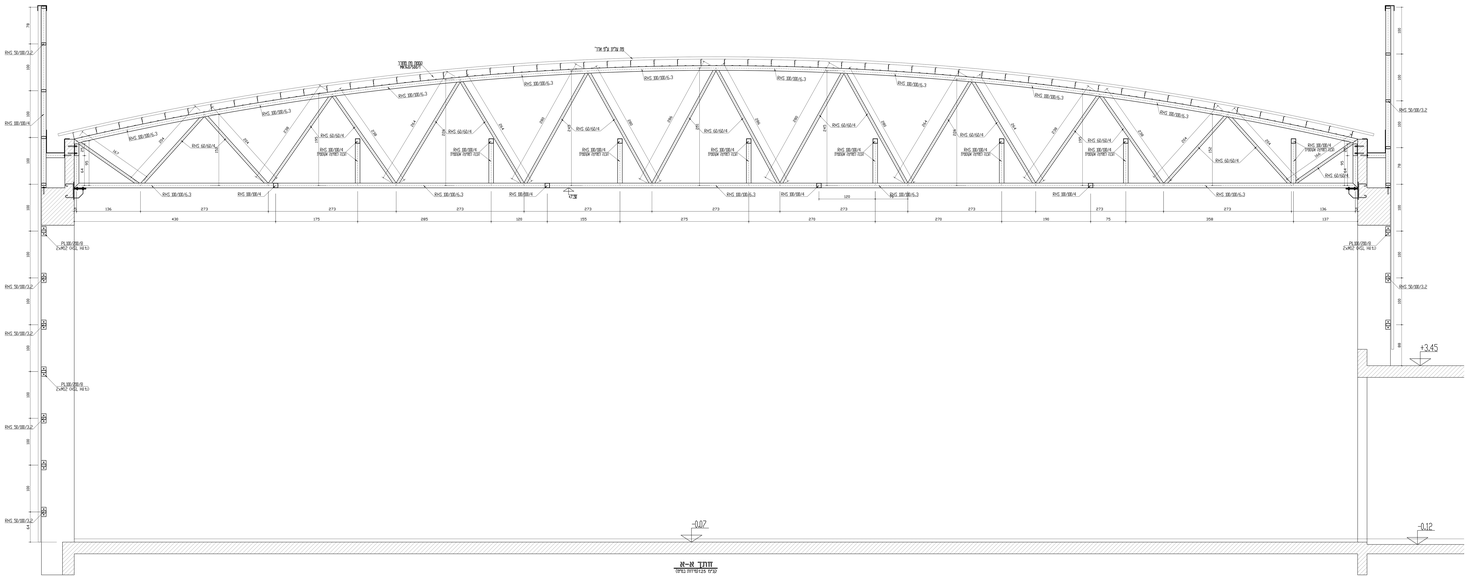

חתך א-א
קנה בקורות 1:50

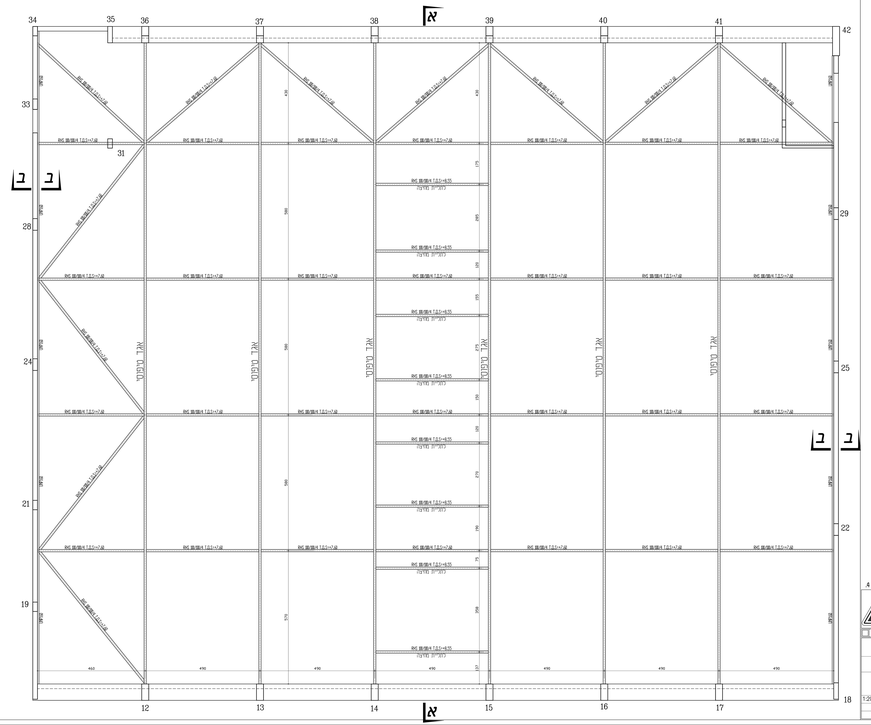

1	13.04.23	1	אדריכל

מספר	תאריך	מהדורה	תיאור

מספר אדריכל הפרויקט בחשבון בחשבון, בכל מקרה אל תמדוד ע"פ הקנה המוכנס	
מחוז עיצוב	

יש לקרוא תוכנית זו יחד עם תוכנית מס' 4

יוסף אבו דומוס
מהנדס מבנים
רח' מלא מרכז מגדל
רח' הנשיא 260 קרמיאל
טלפון 04-9900700 פקס 04-9900707
e-mail: yosef@abudoms.net

רצף | כמה | לאשר | בביצוע

עריית שדרות

אולם ספורט מבנה 601

תכנית: **גג קל**

מ"ר: **07** | מהדורה: 1 | קנה: 1:20

מספר יישר: | מספר תוכנית: 24-05-03 | תאריך עדכון: 24.05.03