


חציית כביש והכנה לחיבור בית

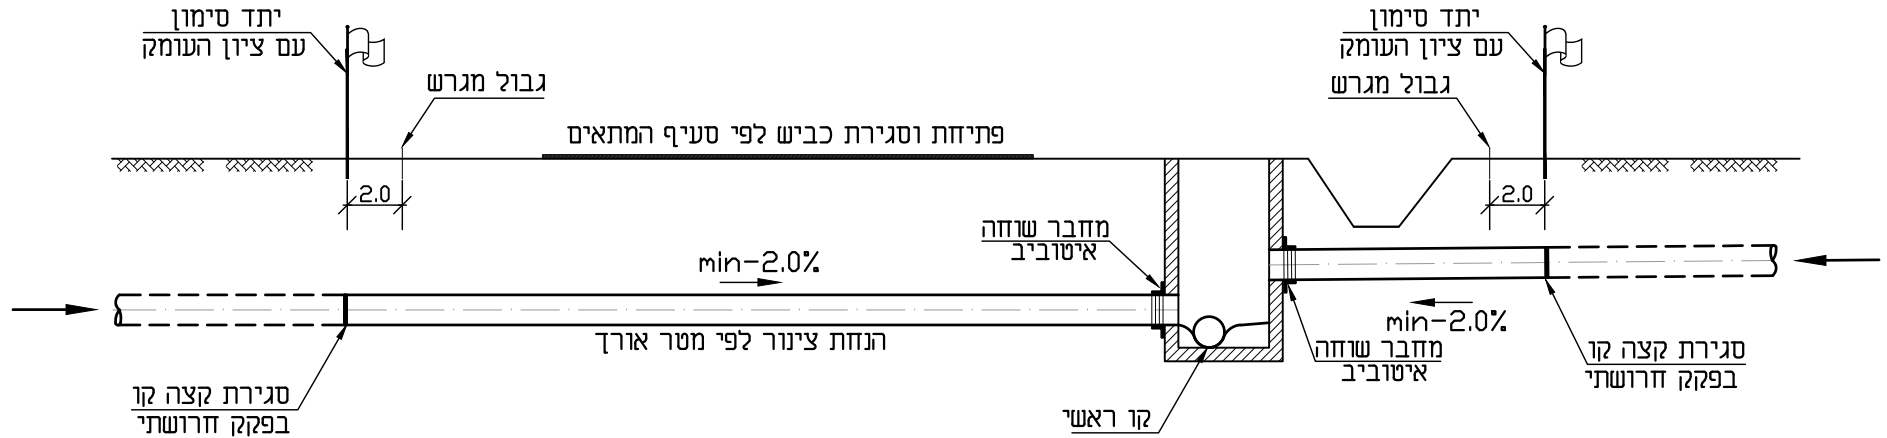



הערות:

1. סגירת קצה הקו תהיה כזה שתמנע כניסת מים ואדמה למערכת לפני הפעלתה.
2. קצה הקו - 2.0 מ' בתוך המגרש.

מקרא:

ביצוע ע"י הקבלן
בגמר קווים ראשיים

	25.10.2020	✓	לעיון Information	 <p>ברז'יק מהנדסים BEREJIK ENGINEERING</p> <p>תל-אביב, רח' עמינדב 23, מיקוד: 67898 טל: 03-5622254 03-5626696 פקס: WWW.Berejik.co.il E-mail: Office@Berejik.co.il</p>
			לביצוע Execution	
No 11 פרט מס' הדף	המבצע אחראי לבדיקת המידות ולהתאמתן במקום. על המבצע לבקר את כל המידות ועל כל טעות או אי התאמה עליו להודיע למתכנן. אין לקבוע גדלים ע"י מדידה בשרטוט.		המקום Place	עיריית שדרות שדרות
No 652-3 מס' התוכנית	ALWAYS THINK SAFETY.		שם פרויקט Project name	שיקום מערכות ביוב ומים-שלב ג'
Design director תכנן סניה	Designed by שרטט דניאל	Date תאריך 25.10.2020	Scale קנימ' ללא קנימ'	נושא הגליון Subject of drawing
Checked by בקר ר. ברז'יק	File קובץ PRT11.dwg	Size of sheet מידות הגליון A4		חציית כביש והכנה לחיבור בית