


אולם ספורט אשכול חי שדרות

פריסת מתקנים

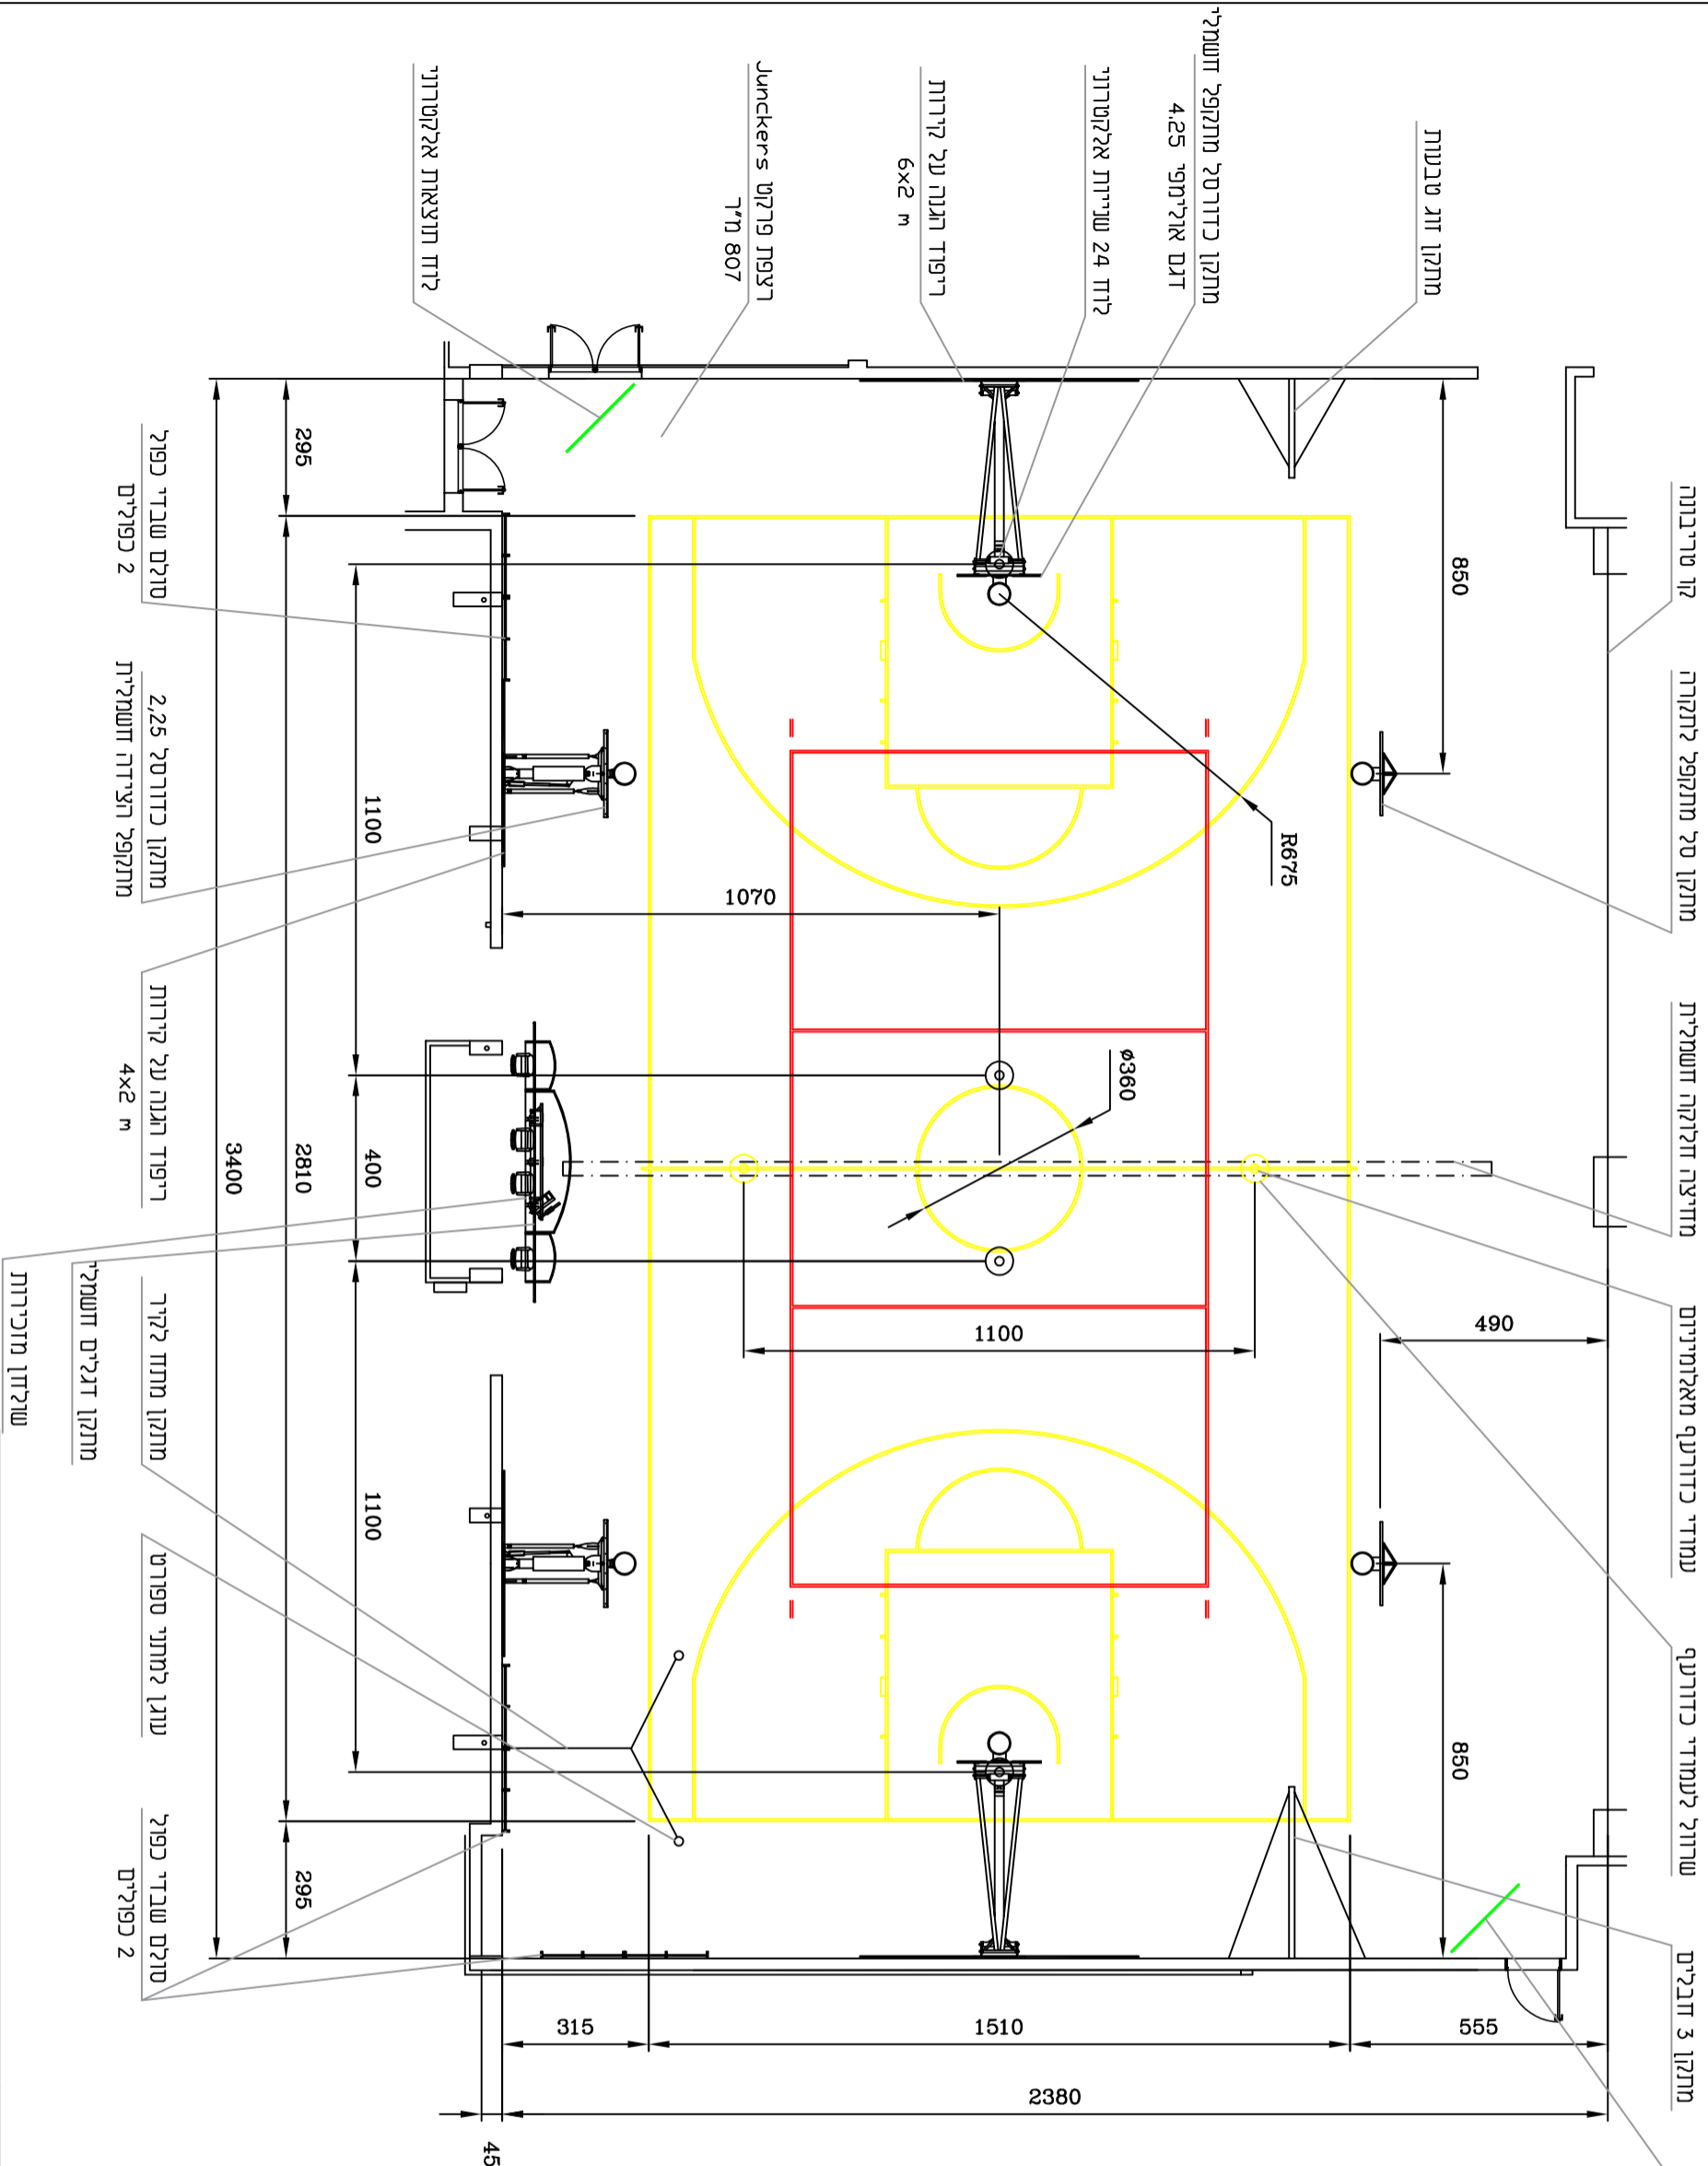

תופצוה		
מחזור	A	
תאריך	08.12.2022	
מזמין		
מנהל הפרויקט		
אדריכל		
מפקח		
קונסטרוקטור	○	
מבצע		
דשמהלאר		

עדיכונים ושנויים	
תאריך	
תאור	
רערות	

רשימת צבעים	
גוון	
קונסטרוקציה	
רערות כלליות	

המבצע אחראי לבידוק התוכנית ולהתאמתן לפי ביצועי עליו לבקר את כל המידות ועל שעות יש להודיע למגנלי.

סטטוס

לביצוע
 לאישור

שם המאשר	
תפקיד	
חתימה וחתימת תאריך	
שם הפרויקט	

אישור התוכנית (מגנלי)
אישור התוכנית

גודל:	A3	מס' שרטוט:	A	מחזור:	1
SCALE	1:150	שם המוצג:	A	מחזור:	1
DATE	18.12.22	קנה מידה		תאריך	
DESIGN	יוליה גלברט	תאריך		מבין	
DRAWN	יוליה גלברט	שרטוט		שרטוט	
CHECK		בדק		בדק	

טל': 074-7808400
פקס: 04-8418245

רד' הנמלים 37
חיפה

