

## תנאים למיקום נקודות חשמל באולם ספורט

A- חזנה למנוע תלת פאזי, שקוע קבוע על הטייד 5x2.5 (נקובה)  
פיקוד למנוע תלת פאזי, שקוע קבוע על הטייד 4x1.5 ללוד הפעלות (נכר)

A1- כמו A, שקוע/תקוע נייד

B- מנוע חד פאזי 5x1.5 + מפסק פאזט

C- שקוע נקודות חשמל 220V חד פאזי לישעון זמן 24 שעיית ולוד תוצאות

D- כבל תקשורת דו גידי מסוכך עם עודף 5 מ' (קופסא 55), לריכוד תקשורת

E- צינור בקיר 16 מ"מ, עם כבל דו גידי לגוש קירבה מגובה 6.5 מ' לגובה 3.2 מ'

**C+D** (לוד תוצאות) מ"ל H=4.7 על הקיר  
במרכז הלוד מתנה בגובה האולם

**A/B/E** (סל ראשי) H=4.5 על הקיר  
לסל בליטה 2.25 מ'

שקוע V 220 ללוד פיקוד

לוד הפעלת מתקנים חשמלים, נעול

**A/B/E** (סל ראשי) H=4.5 על הקיר  
לסל בליטה 2.25 מ'

FOR BASKET 3.82 - HIGH 6.5

B (מתקן טבעות חשמלי לתקרה)

B (מתקן דבלים חשמלי לקיר)

גובה משוער 6 מ'


B (סל ראשי חשמלי לקוט סל)

**A** (סל ראשי דגם אולימפי) H=5.5 על הקיר  
לסל בליטה 3.25 מ', אורך אולם 32 מ',  
לסל בליטה 4.25 מ', אורך אולם 34 מ',  
גובה מנוע 6.5 מ'

**C+D** (שעון 24 שעיית) H=4.0 על הקיר

**C+D** (שעון 24 שעיית) H=4.0 על הקיר

A (סל ראשי) H=5.5 על הקיר  
לסל בליטה 3.25 מ', אורך אולם 32 מ'

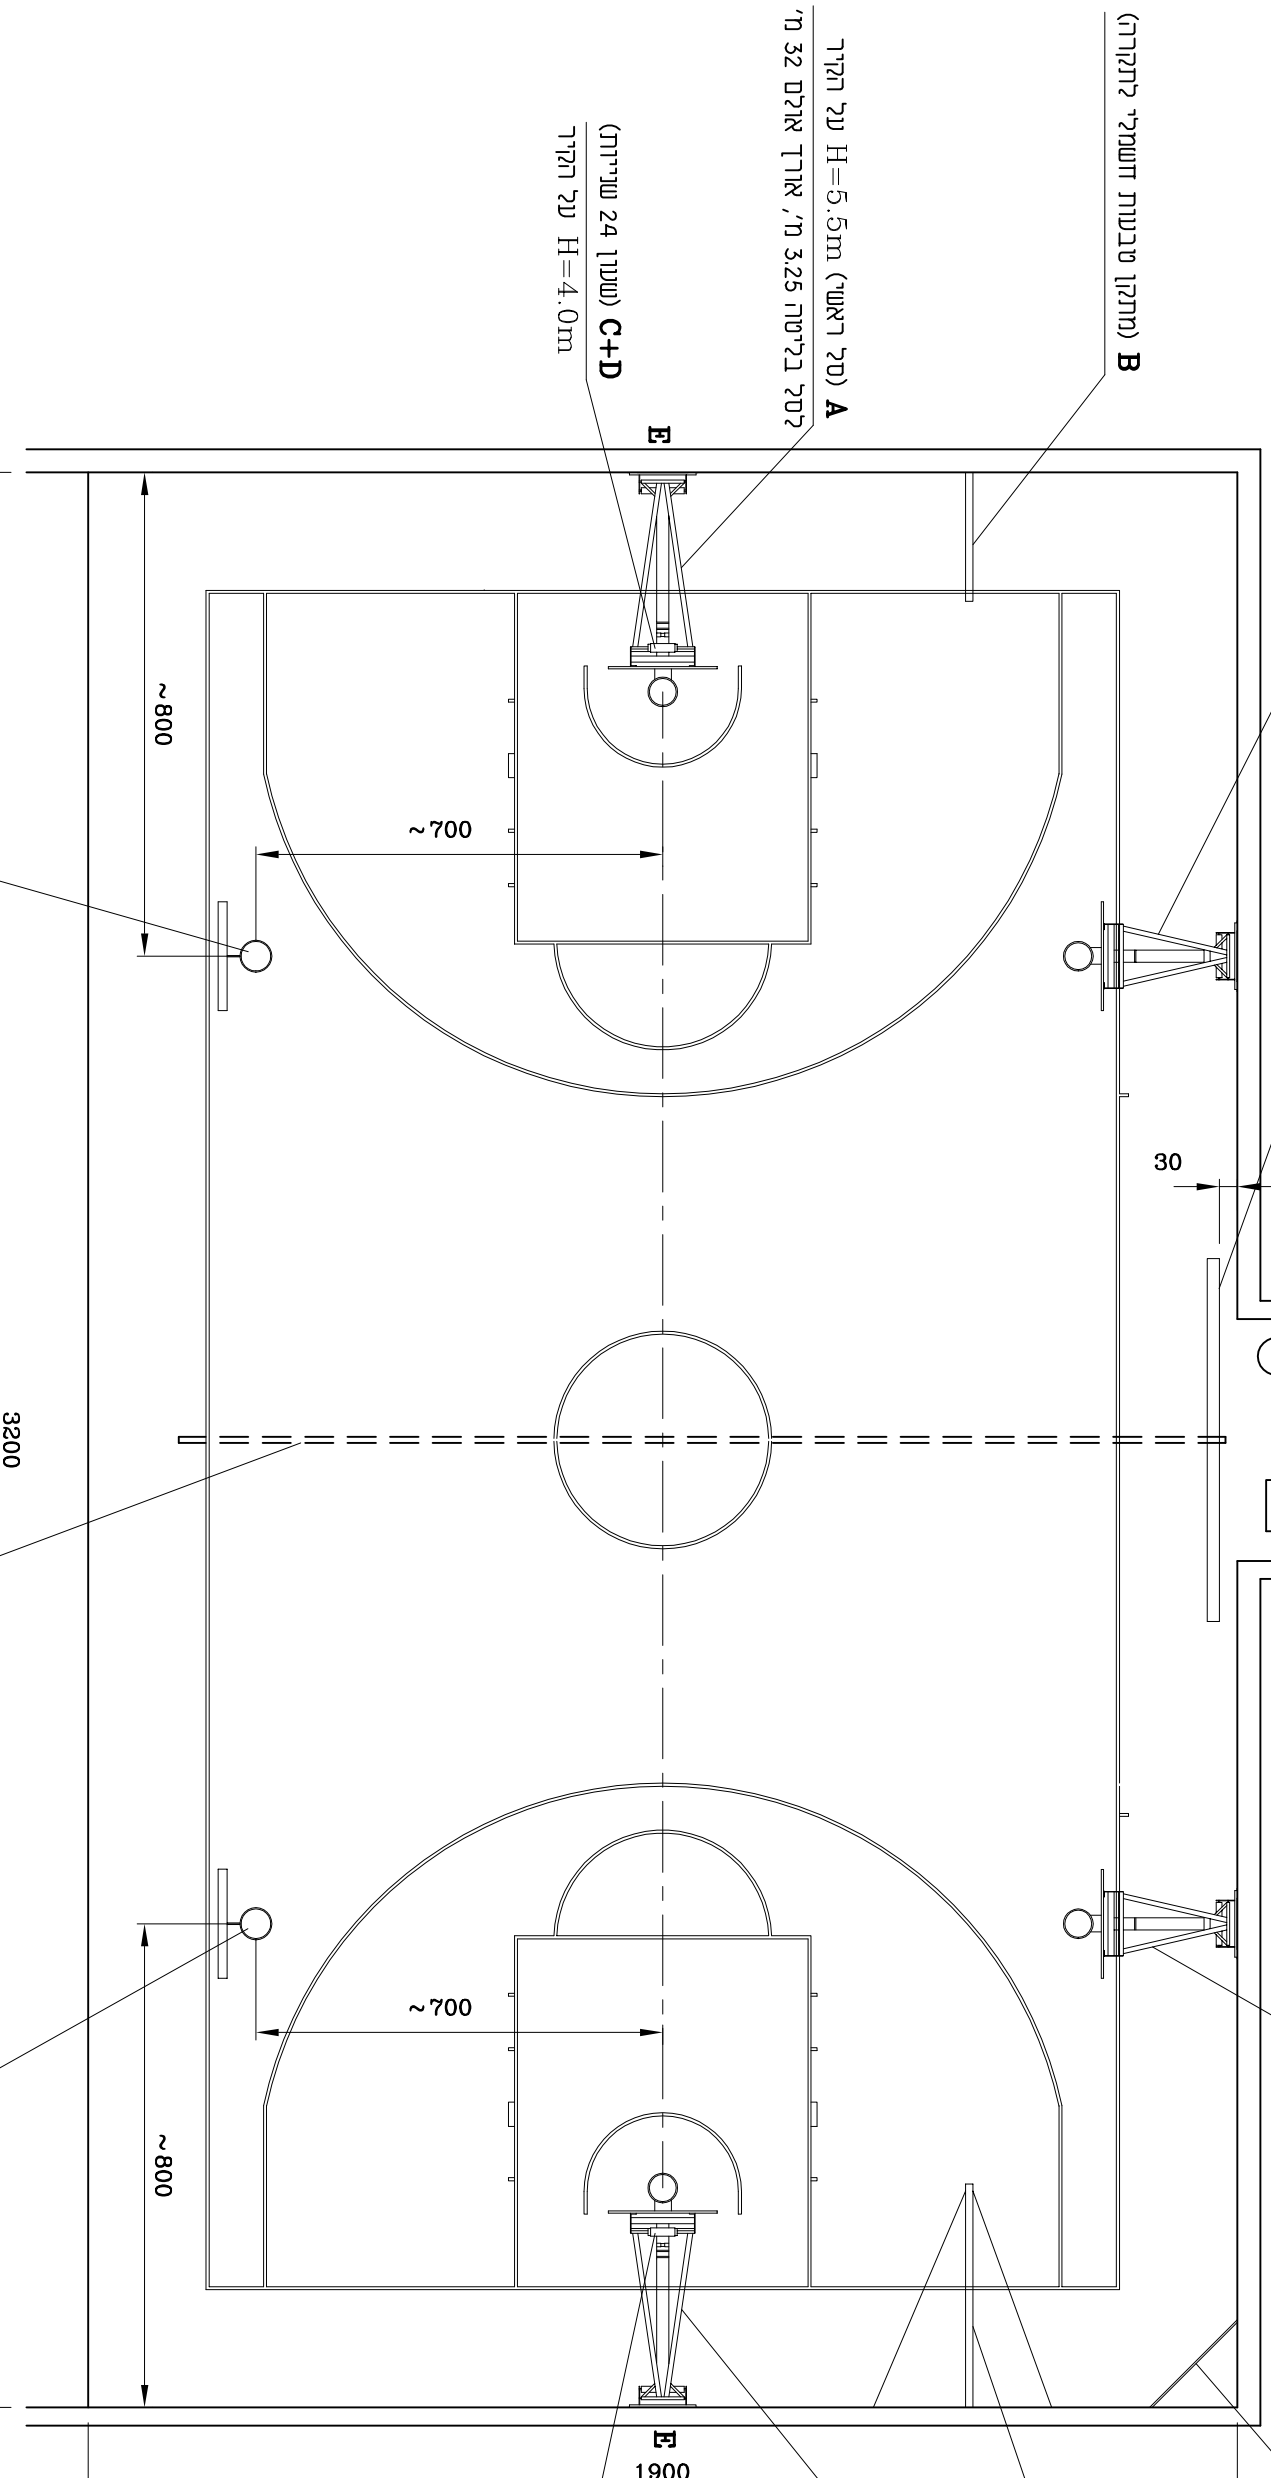

A1 (סל אימון לתקרה) על האגד עם עודף 5 מ'  
2 מ' מקו הטריבונה לכיוון ידרה

A1 (מדיצרה) על האגד עם עודף 2 מ'  
במרכז האולם

A1 (סל אימון לתקרה) על האגד עם עודף 5 מ'  
2 מ' מקו הטריבונה לכיוון ידרה

טל': 074-7808400  
פקס: 04-8418245

רדף העמלים 37  
דיפח

מקבוצת טקניון ישראל בע"מ

מגנלי

