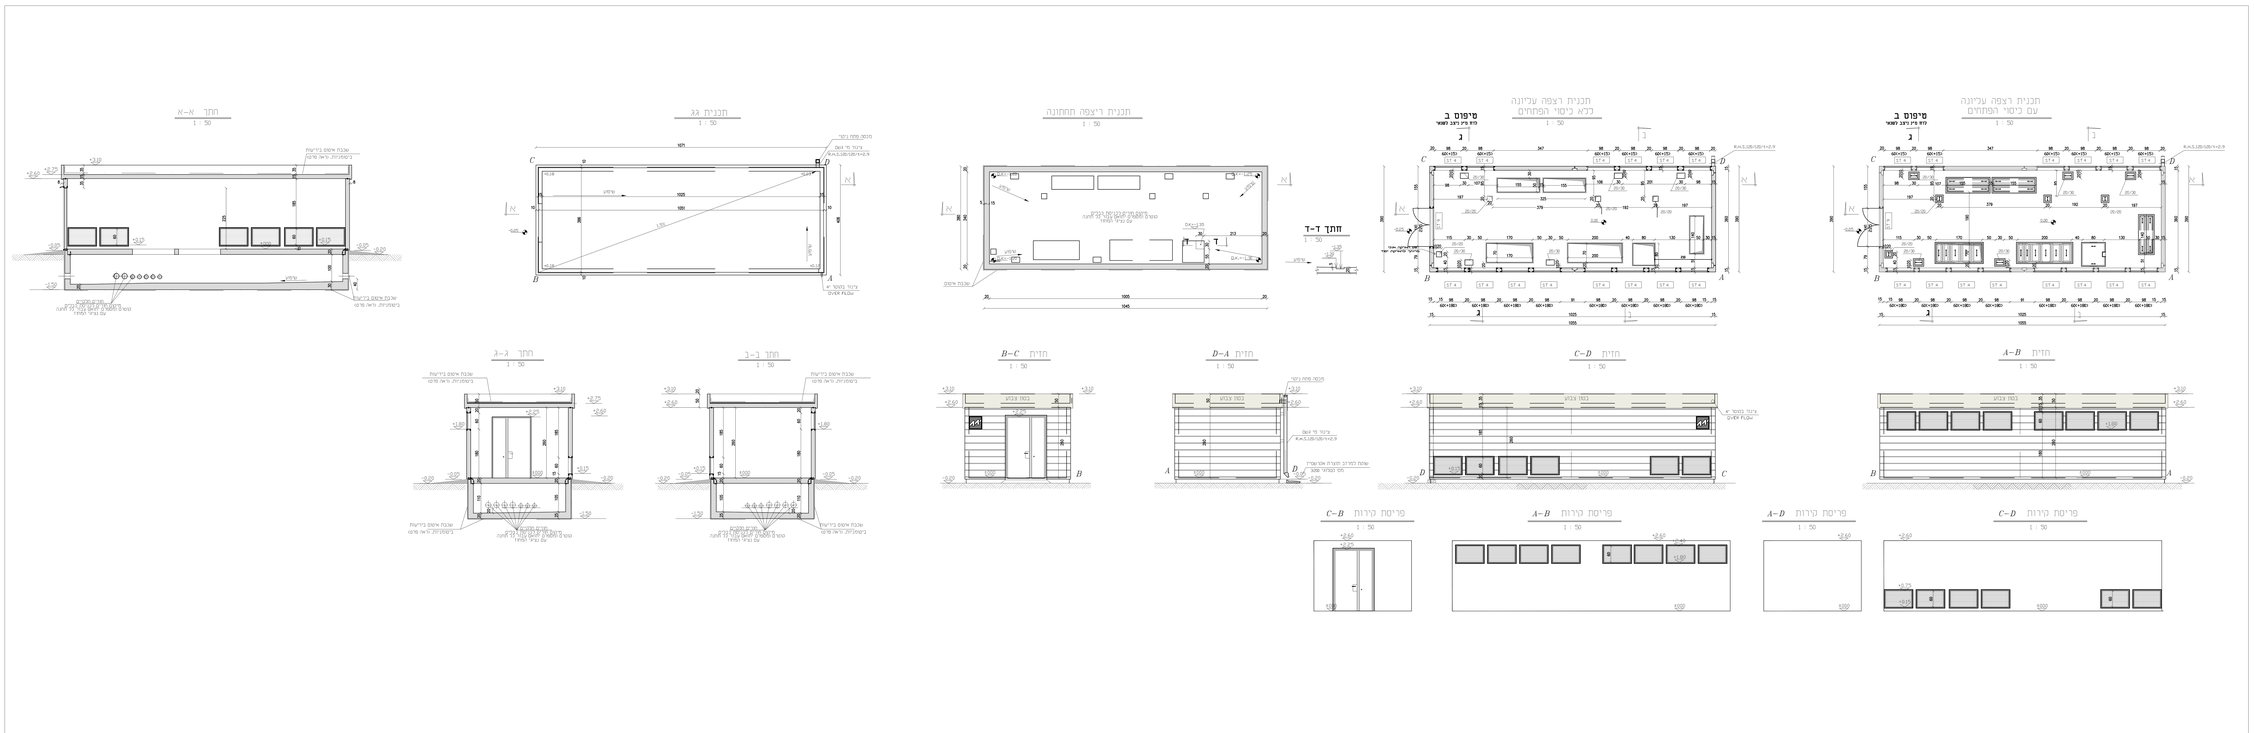
תכנית רצפה עליונה עם כיסוי הפחמים
1 : 50
תכנית רצפה עליונה לא כיסוי הפחמים
1 : 50
תכנית ריצפה תחתונה
1 : 50
תכנית גג
1 : 50
חתך א–א
1 : 50
חתך ב–ב
1 : 50
חתך ג–ג
1 : 50
חתך ד–ד
1 : 50
חזית A–B
1 : 50
חזית C–D
1 : 50
חזית D–A
1 : 50
חזית B–C
1 : 50
פריסת קירות C–D
1 : 50
פריסת קירות A–D
1 : 50
פריסת קירות A–B
1 : 50
פריסת קירות C–B
1 : 50
טיפוס ב
דלת ברזל לאומי
R=5.125/5.125/1+2.9
שכבת אשפן בריעות
בשפע/ות, ראו פרט
מכסה מתכת לחדר הסקה
עם ברגי ראש
מכסה מתכת לחדר הסקה
עם ברגי ראש
מכסה מתכת לחדר הסקה
עם ברגי ראש