תכנית תנוחת קיר אקוסטי
קנה מידה: 1:2500

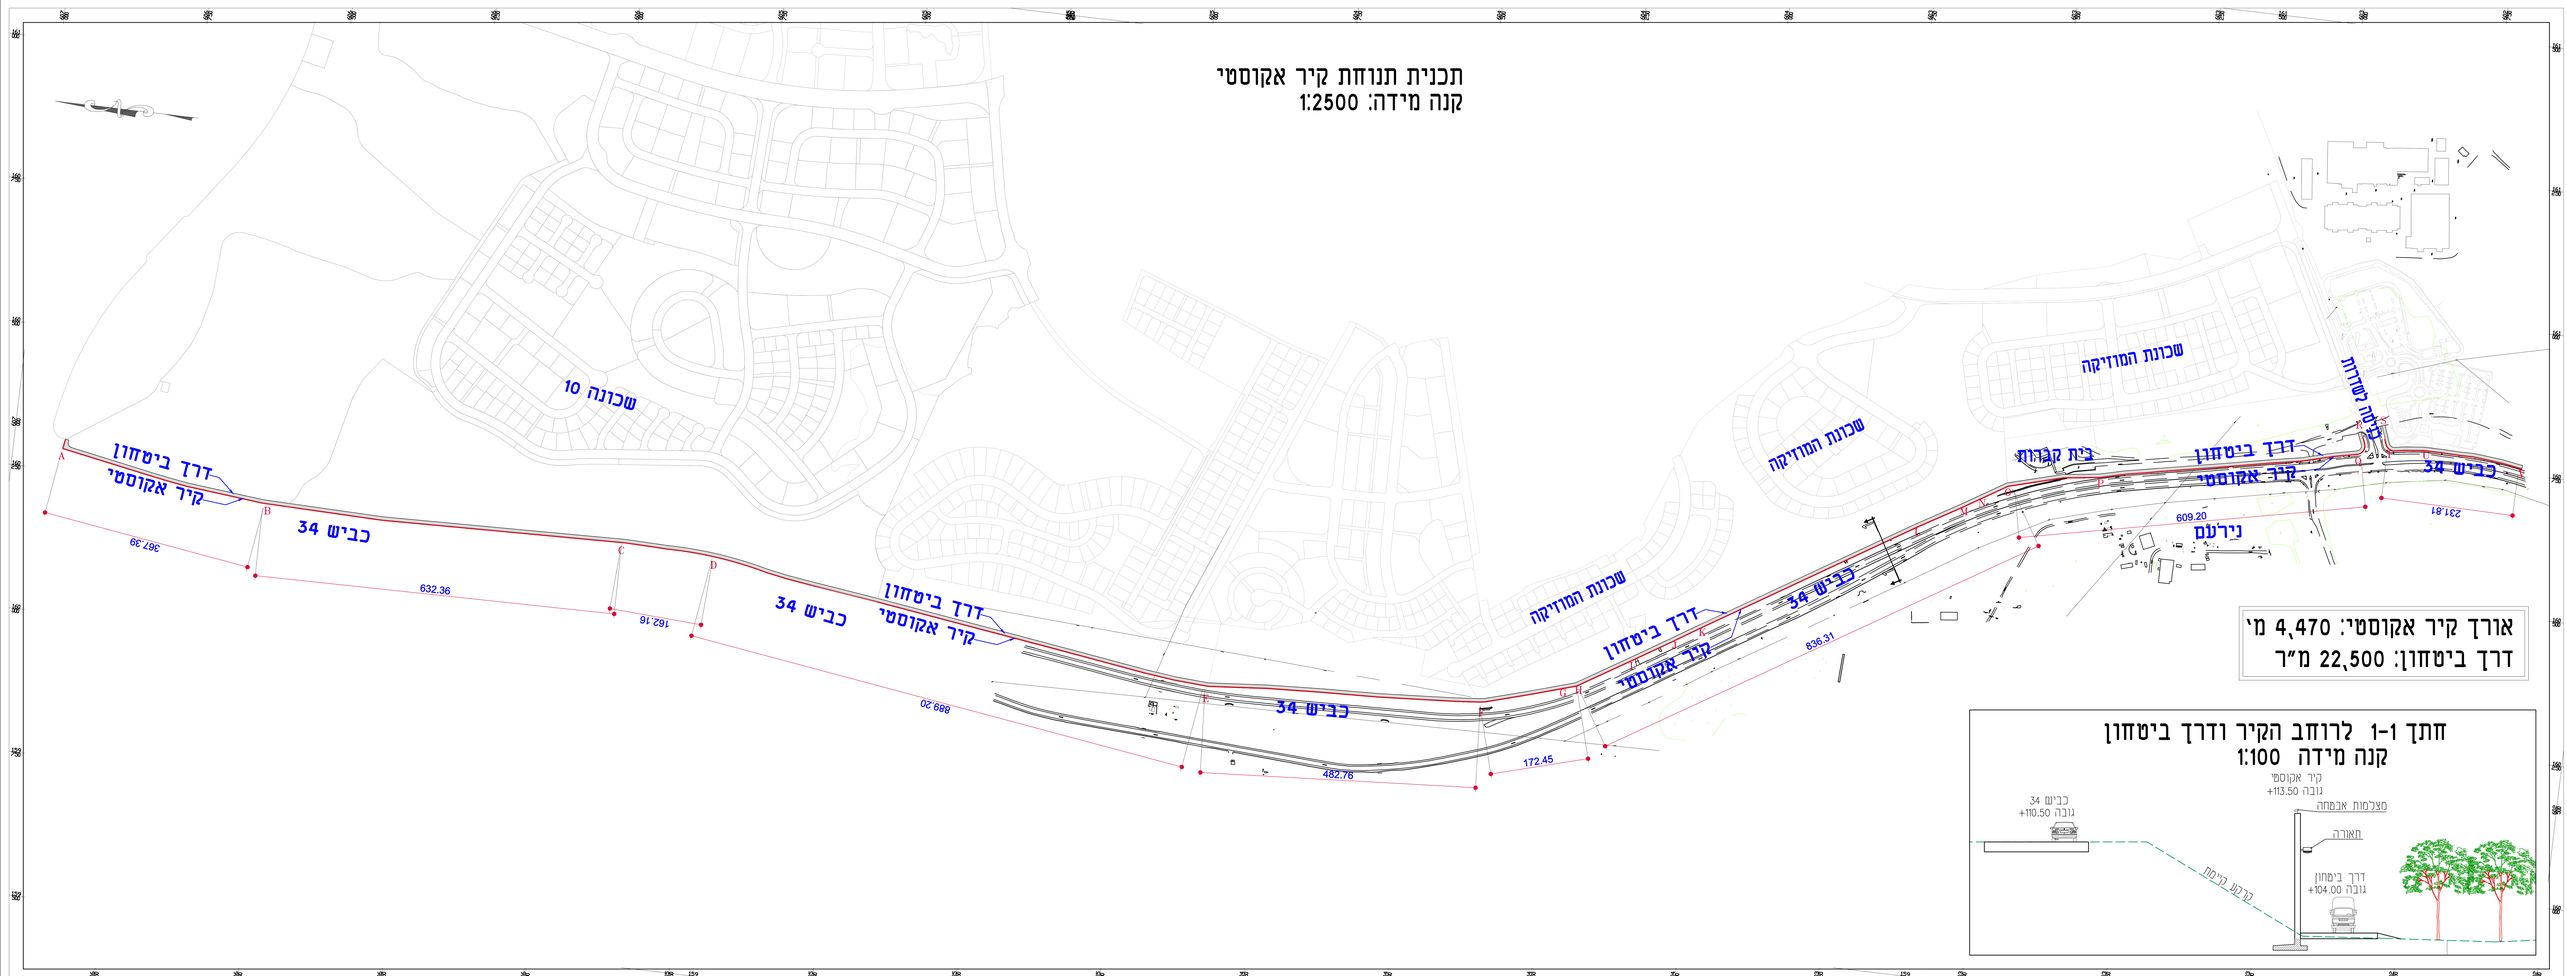

אורך קיר אקוסטי: 4,470 מ'
דרך ביטחון: 22,500 מ"ר

חתך 1-1 לרוחב הקיר ודרך ביטחון
קנה מידה 1:100

פריסה מקטע קיר אקוסטי לדוגמה
קנה מידה 1:500

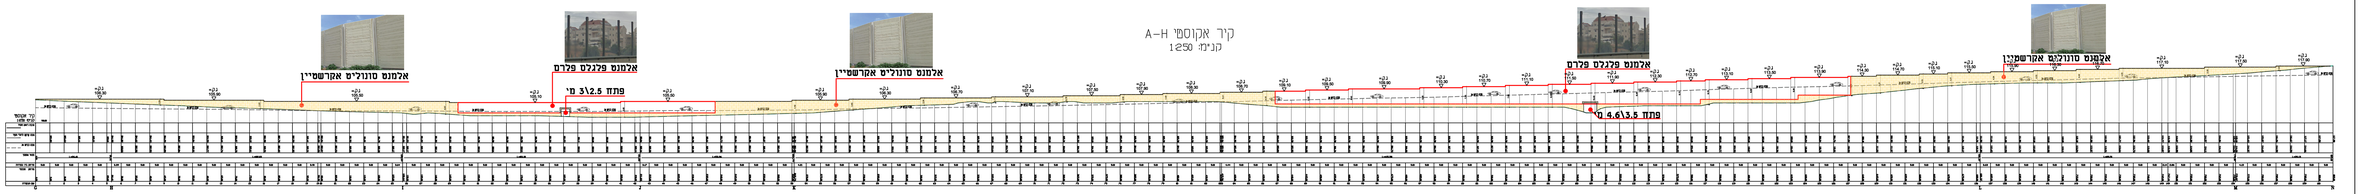

לעיון ●	למכרז ○	לאישור ○	לביצוע ○

מס'	עדכונים ושינויים	תאריך
1		
2		
3		
4		
5		
6		

גיליון 1	
שם הפרויקט	שדרות-קיר אקוסטי לאורך כביש 34
תכנית	תכנית כללית
קנ.	1:2500
תאריך	06/11/2020

KARIV
Landscape Architects Ltd.
קריב
אדריכלי נוף בע"מ
רח' האב דבנדסקי 10 ראמת גן 5256320
RAMAT GAN 5256320 10 HABAD DOV LABATSKY ROAD
TEL: 972-54-4024365 רח' הנרי מ"קנדי 12 ת.ד. 5255320
Fax: 972-77-3204077 פקס: 077-3204077
E-mail: ikariv@gmail.com דוא"ל: ikariv@gmail.com

המבנים אחוזר לבדיקת התכנית ולהתאמתן בהקשר של הבנוי בכפר
אין לבצע מדידה עם מדידה בנפרמטו
אין כל זכויות, הן כל מסמך אי-התאמה ערוך לשמוש מיד לשמוש.