





פרישת הלוח לפני כיפור
אחיד להתקנות בגובה 205 ו 225

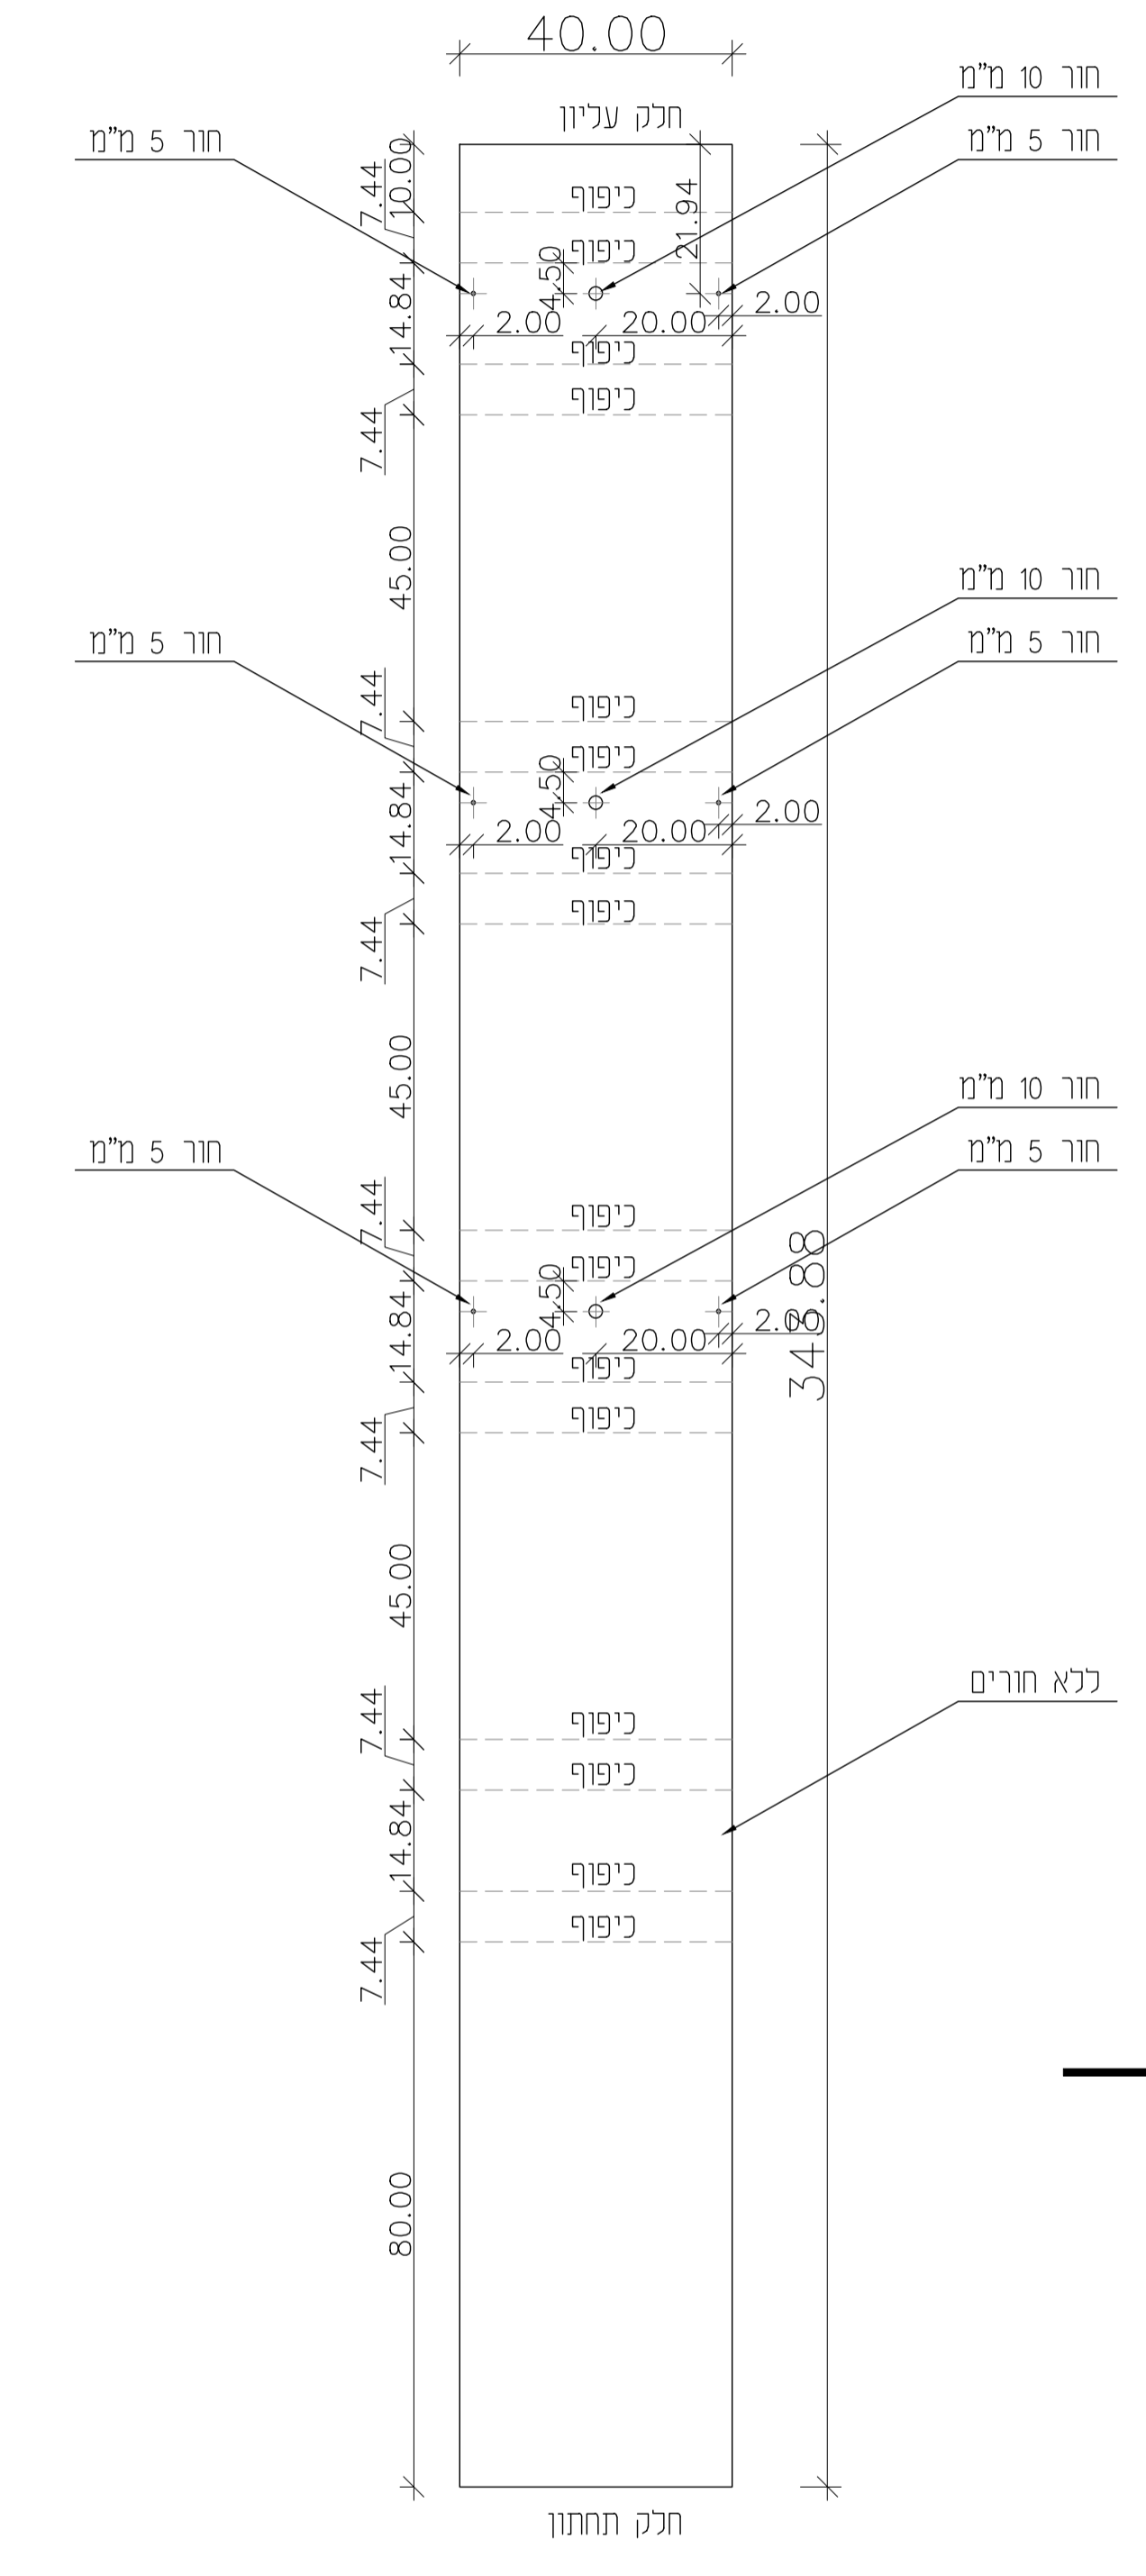

דגם ב
גובה התקנה כללי 205

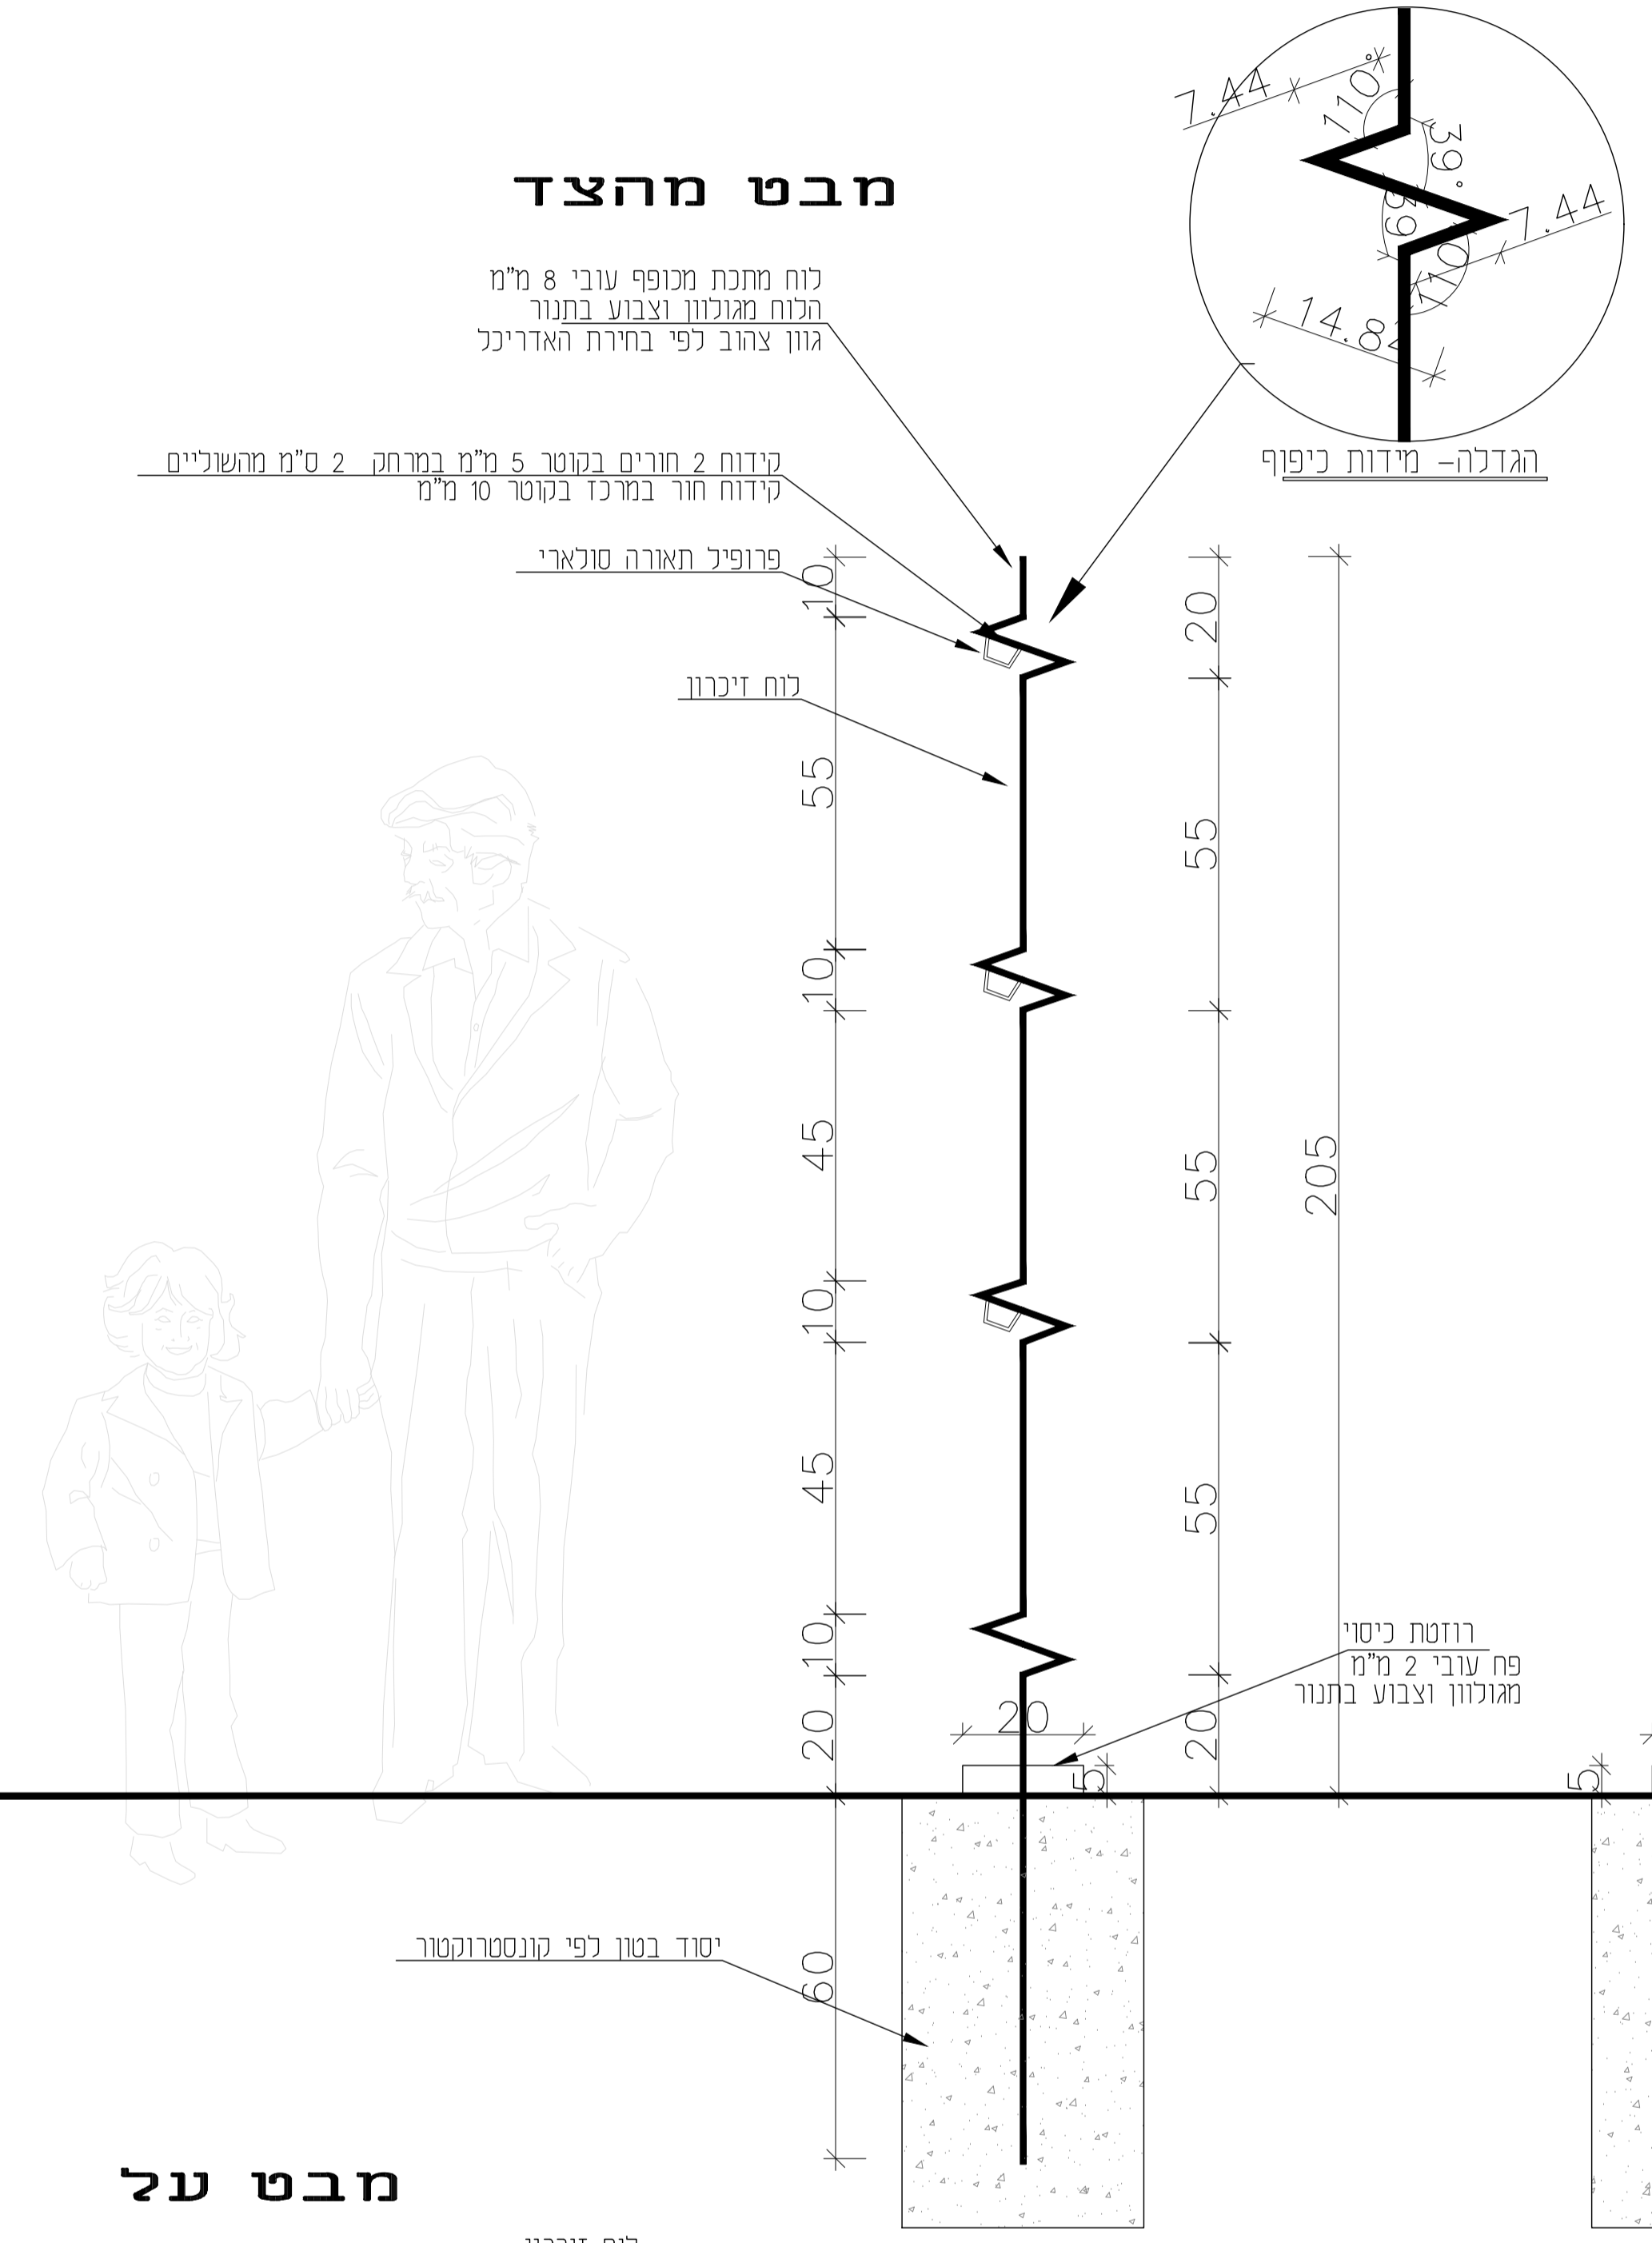

דגם א
גובה התקנה כללי 225

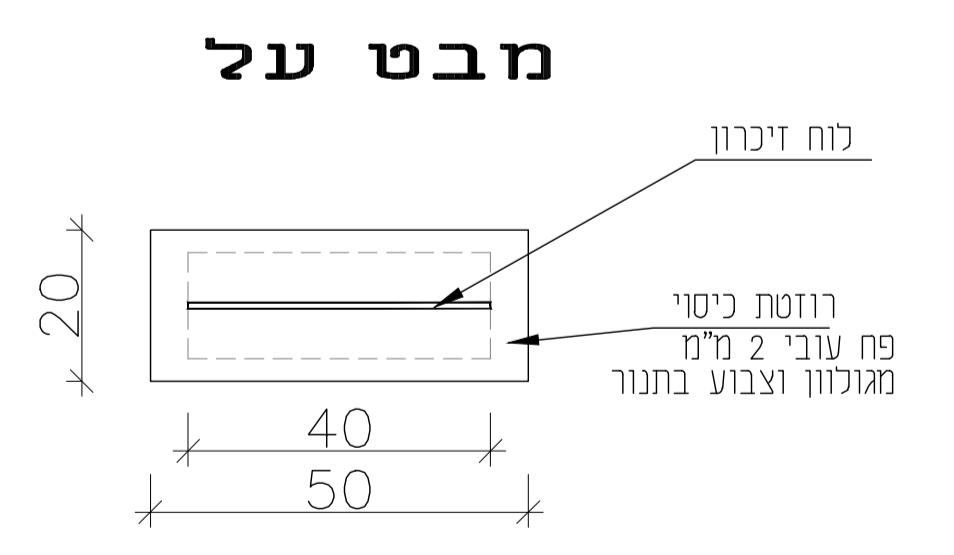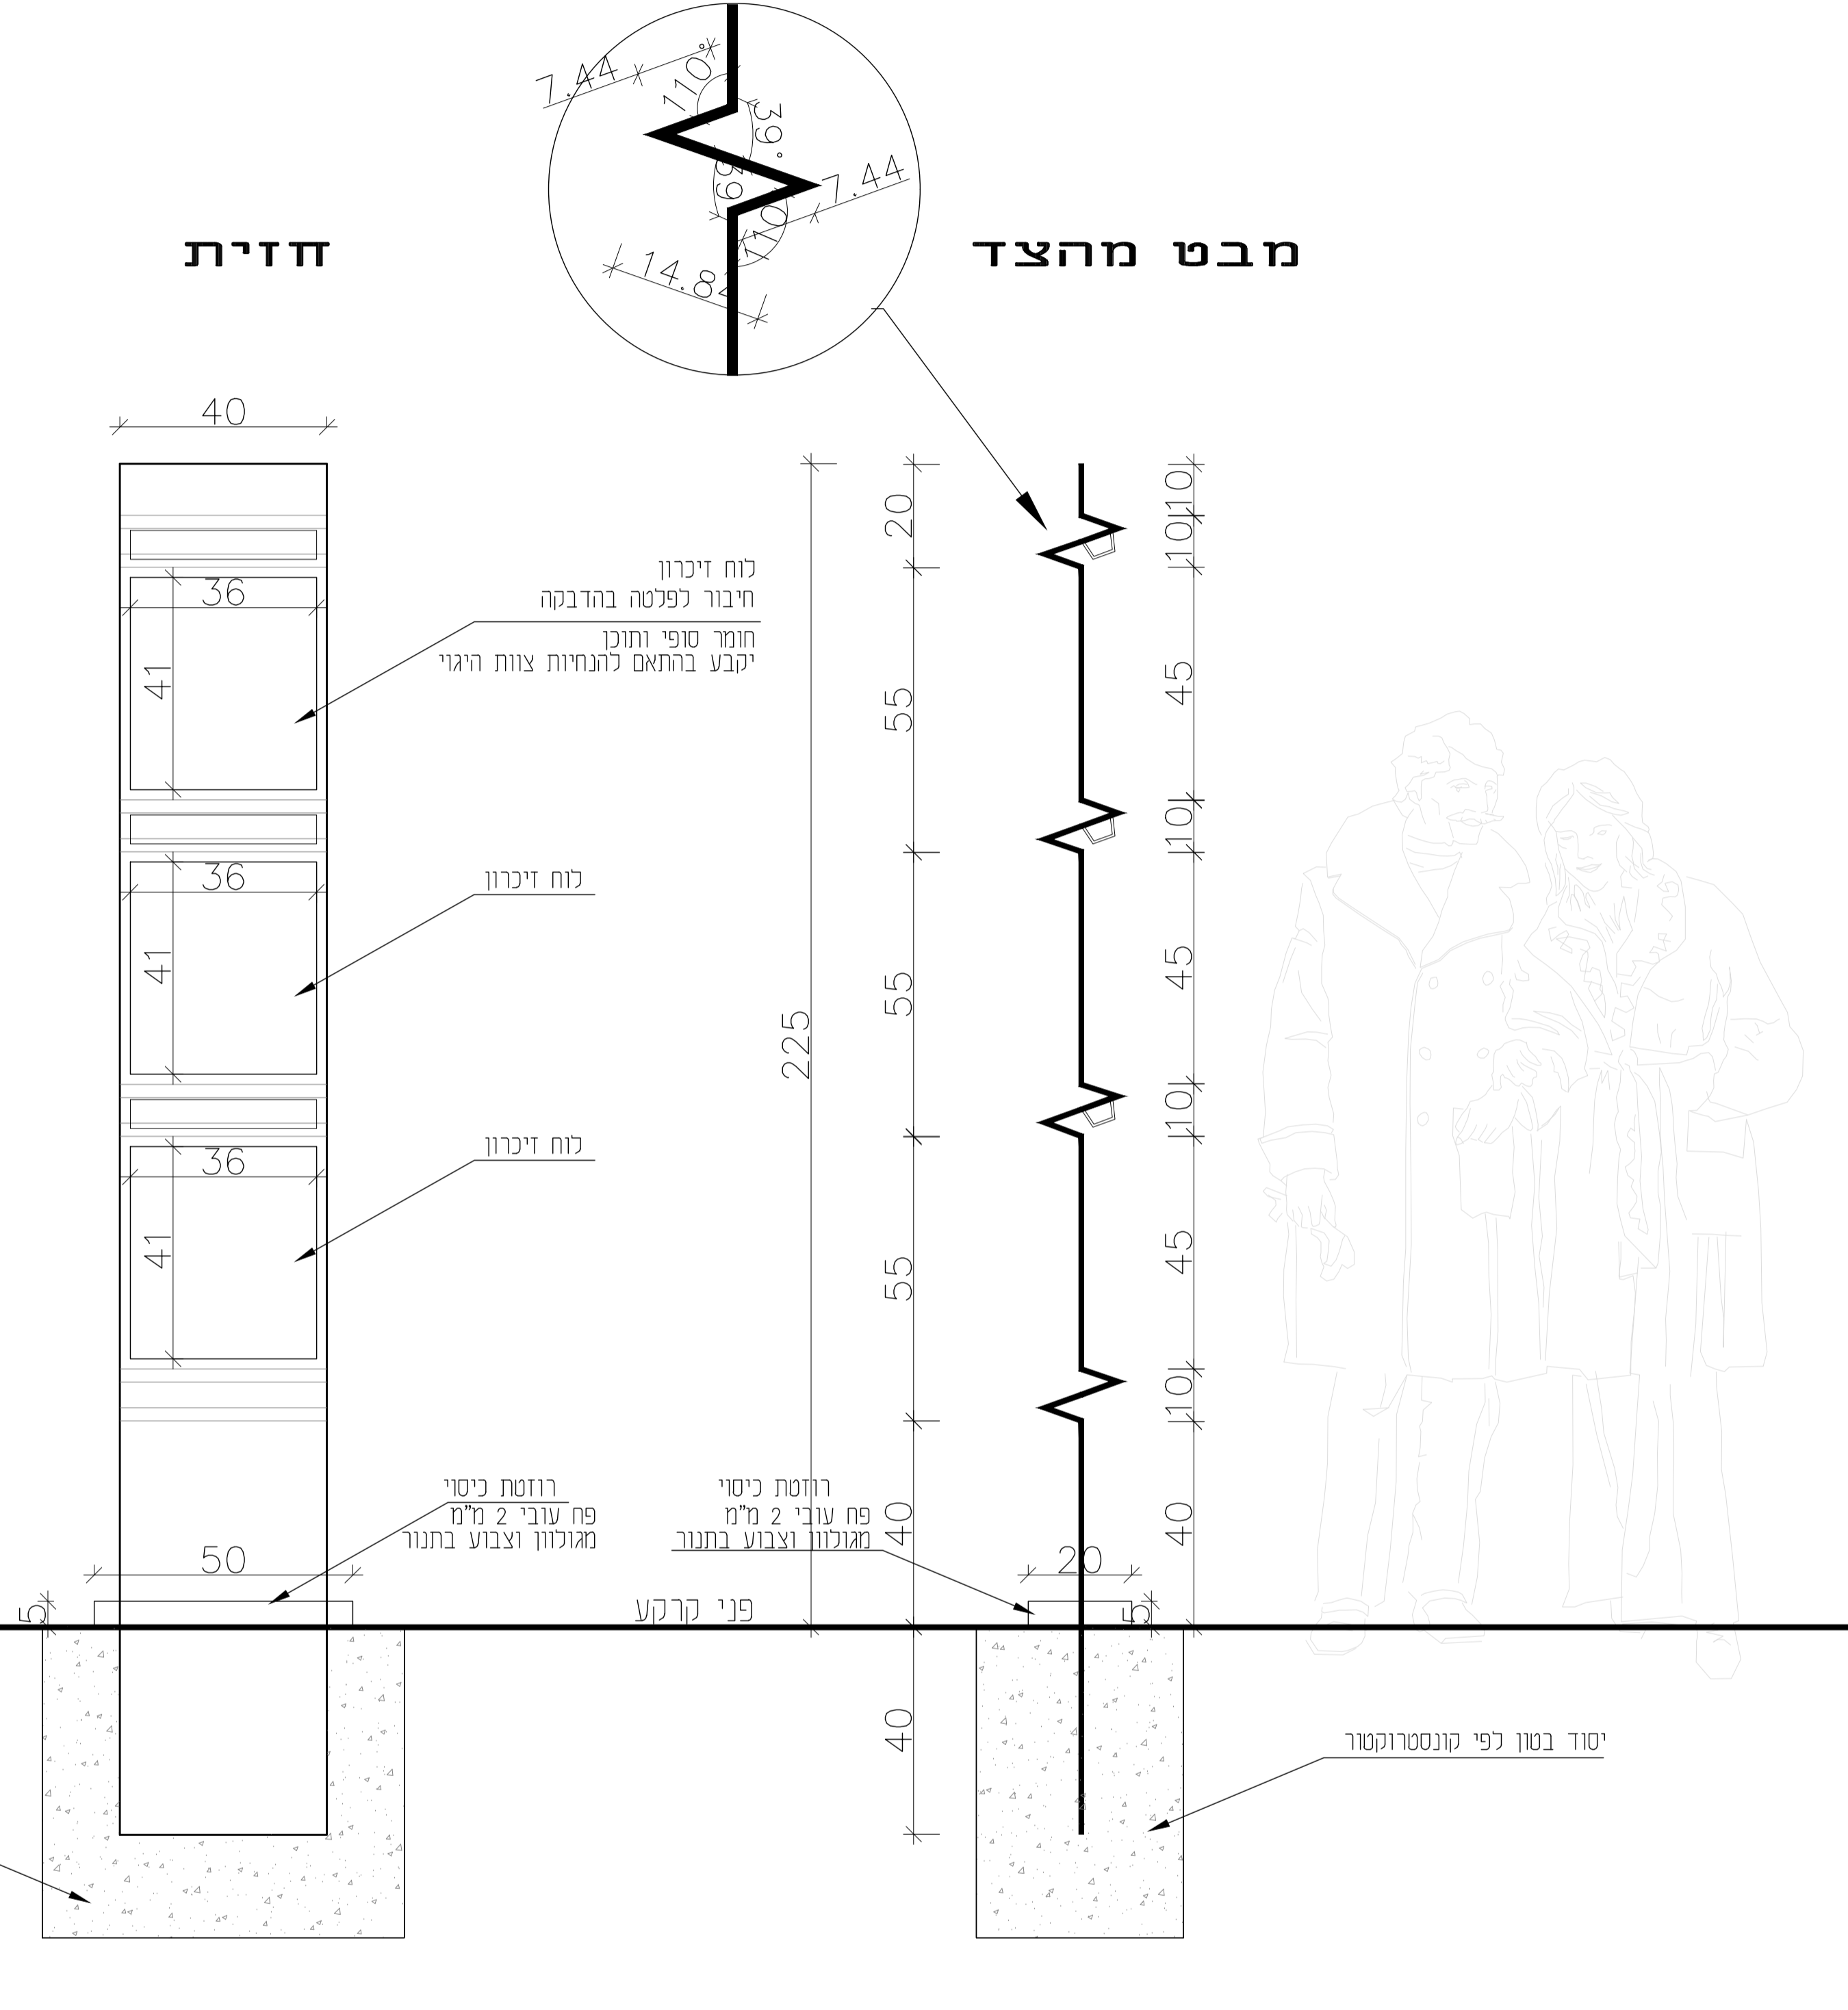

הקבלן יציג פרט לאישור לפני יצור של כל כמות הפרטים
השלט מחומר מגולוון וצבוע בתנור לאזר

- לעיון
- למכרז
- לביצוע

18.4.2024
מהדורה: 2

פרט 17 לוח איזכור
שצפ הראשונים

אריאל טל
שר סולדיגי
ת"ד 44 טני אלים
052-5888858
077-72533
052-955613
www.erial.co.il