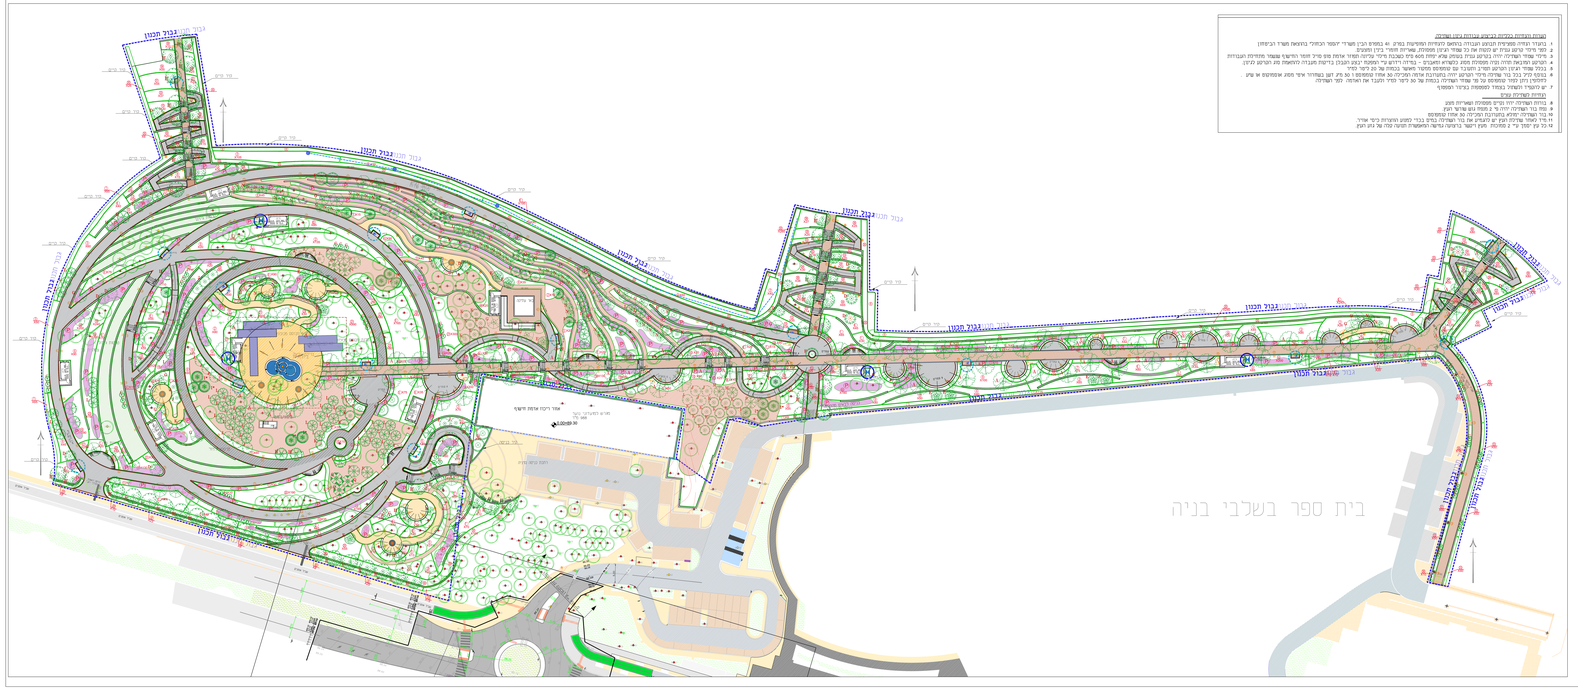
גבול תכנון
בית ספר בשלבי בניה
מגרש לפעילות חברתית
אזור רכיבה אחוזת חשמל
מרחב מוגבר לבטיחות
מרחב מוגבר לבטיחות
מדרגות
מדרגות
מדרג