פריסת קירות 1:100

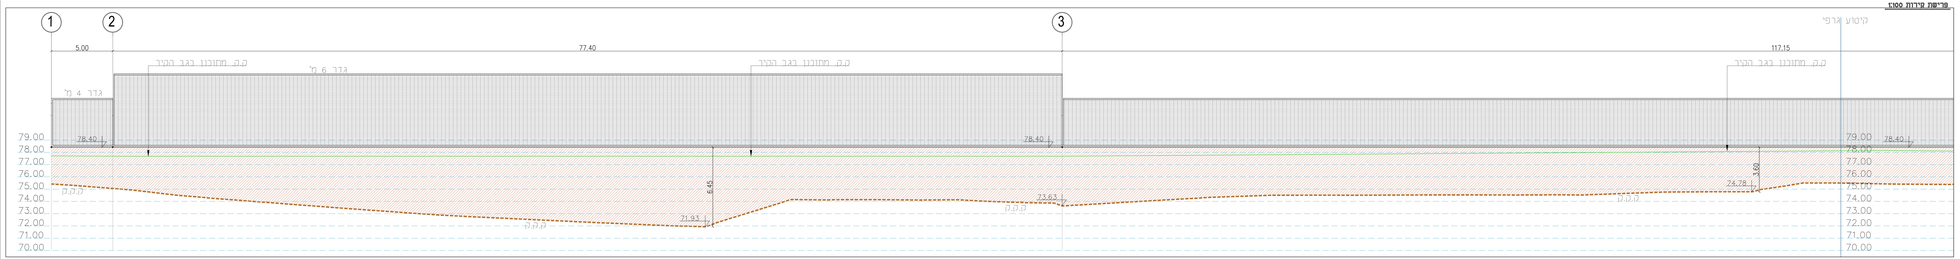

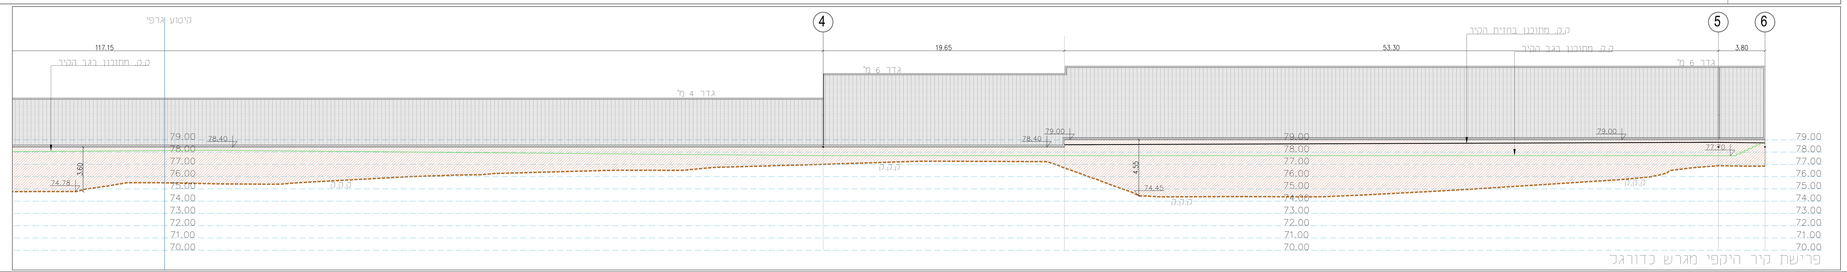

חתכים 1:100

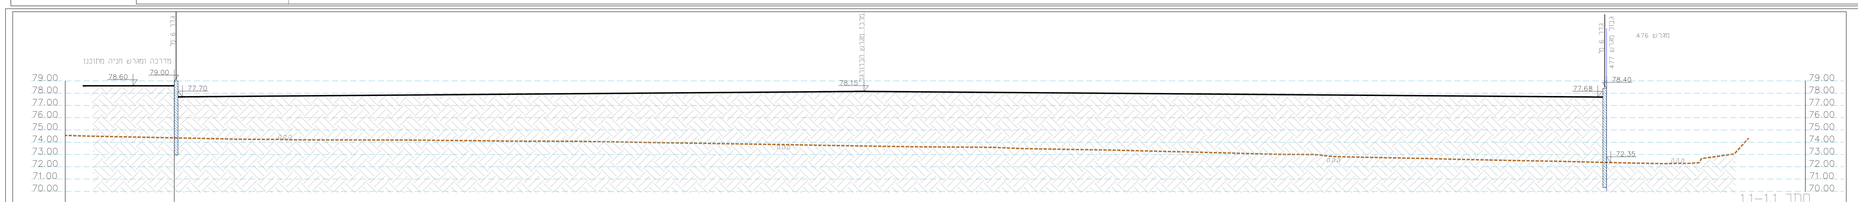

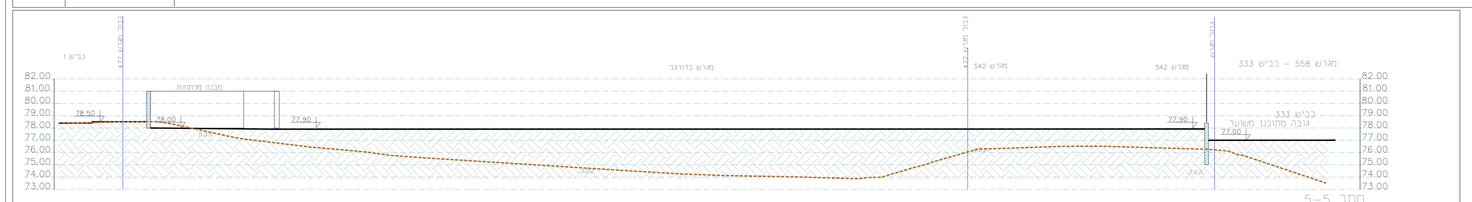

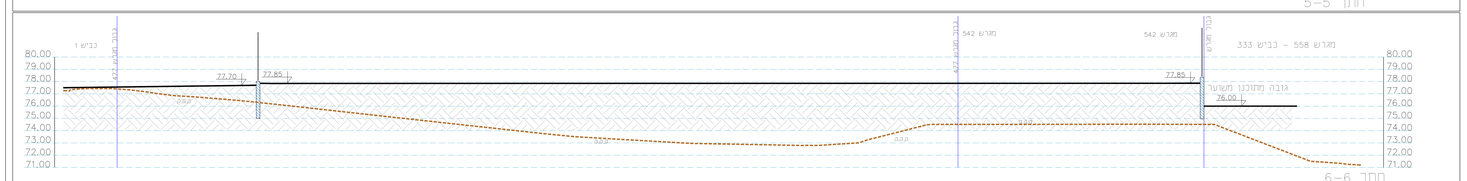

תרשים מיקומי חתכים

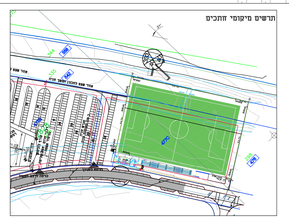

חתמה

יועצים

תאריך	אדריכל	יועץ קונסטרוקציה	יועץ אינסטלציה	יועץ חשמל	יועץ בטיחות	יועץ נגישות	יועץ תנועה	יועץ נוף	יועץ אקוסטיקה

מהדורה	תאריך	שינוי
3	6.8.2023	פטור
2	2.7.2023	עדכון לאחר מאמ מאמ מל אדריכל
1	24.5.2023	מהדורה ראשונה

- ביצוע החוזקים מתוקה בטבלת החיבור נתוי בתיאום מהדוש בתיאום
- המבנים אחראי לבדיקת הרחוק המתאמים בתוכנו ופרט לחוקים המתוכנו על כל מקומות אי אי התאמה
- אין לבצע מדידה על יד מדידה בשרטוט
- המתכנן מבוסס על רשם מדידה של ..... מיום המצוי ..... מעודכן לתאריך 0.00.000

אמפי תאמרון ומגרש כדורגל מתחם 9 שדרות שדרות

פריסת קירות

לביצוע ☐	למכרז ■
לרישוי ☐	לביצוע ☐

תאריך 6.8.2023	קנ"מ	קנ"מ 1:100
מהדורה 3	3	מס' גרסה 3

המשך

עדן גוטרמן - אדריכל נוף
052-5689958 :נייד
057-9556813 :מקו
רח' אם קנר אדום
eronkol@gmail.com
www.eronkol.com