# תכנית כללית

1:250

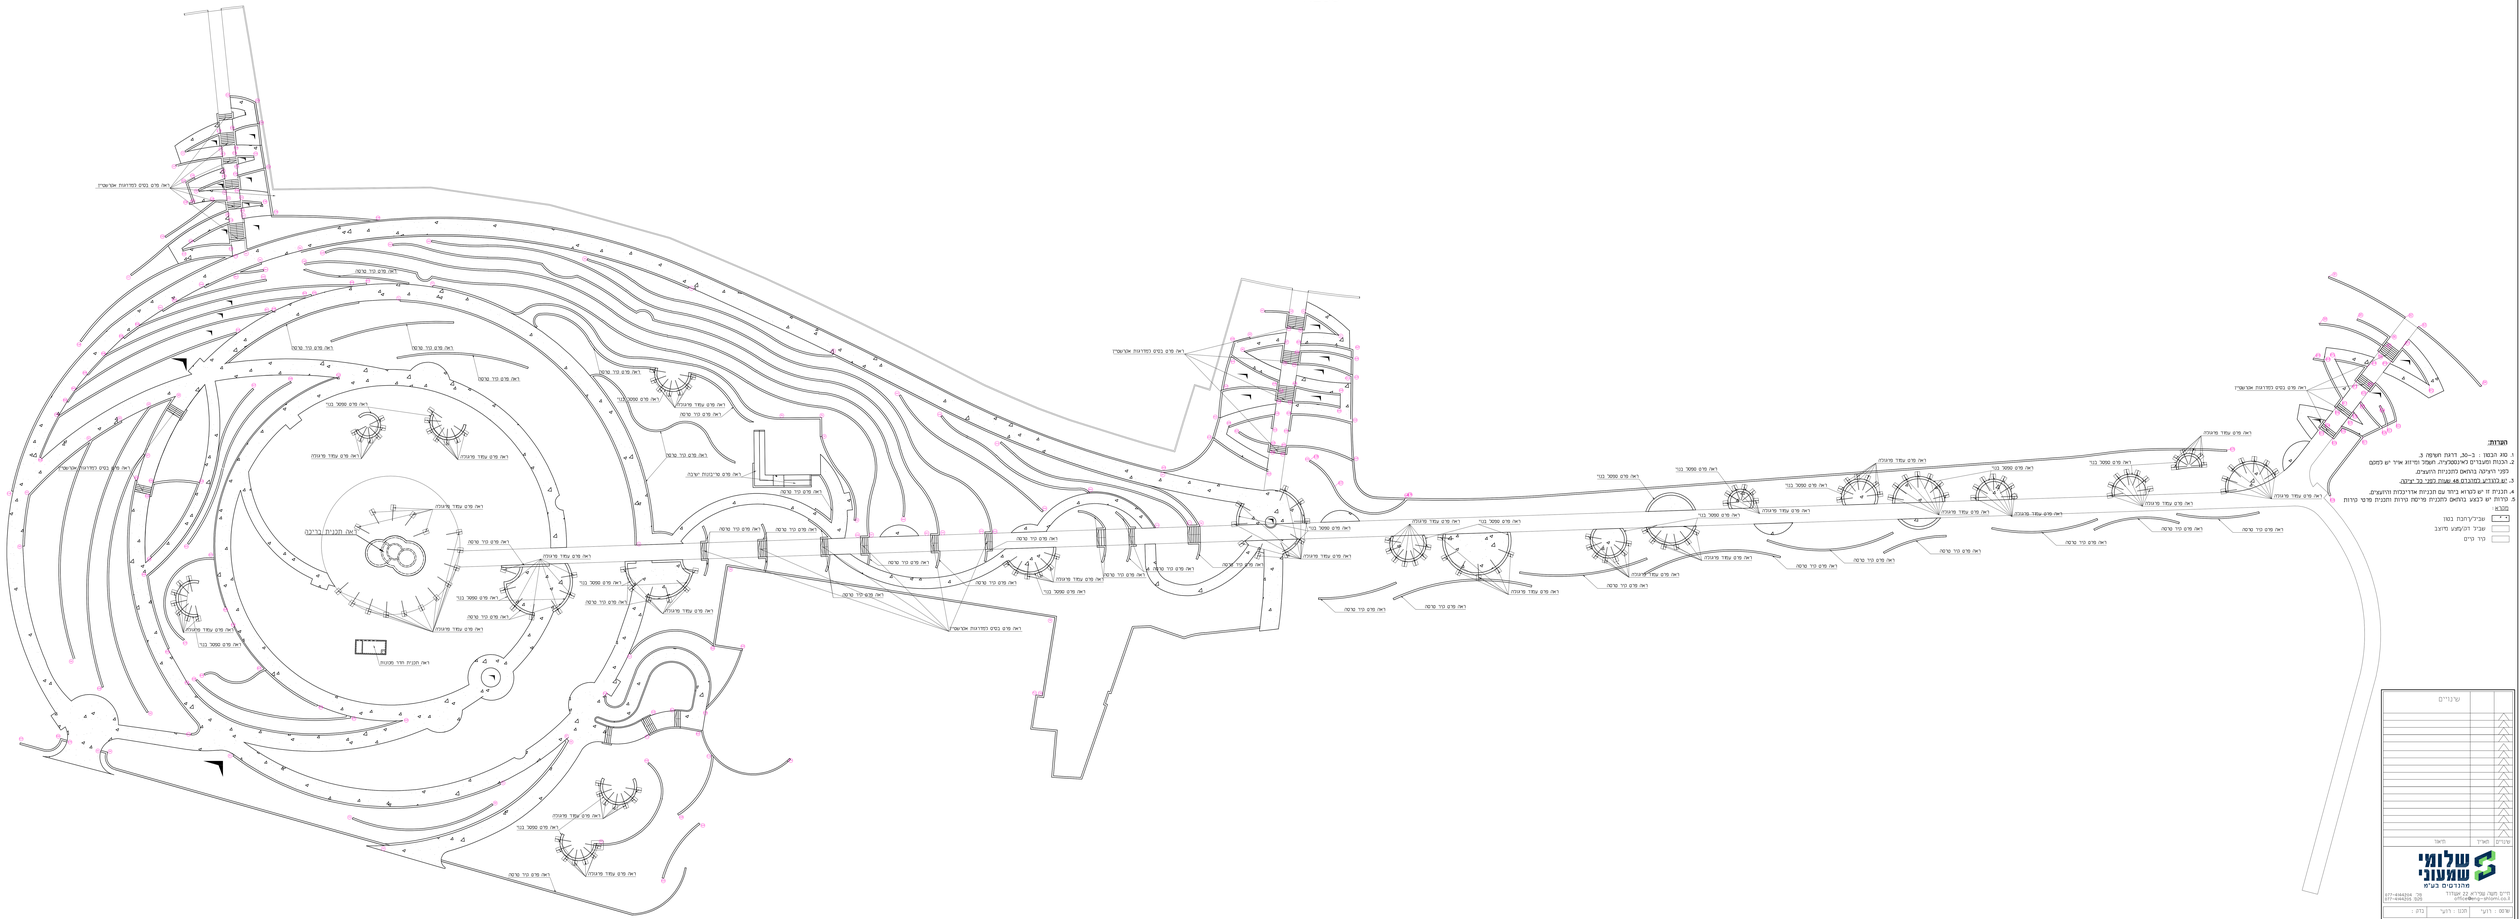


**הערות:**

1. מס' הבנין : 2-סב. דרגת הטעה: 3.
2. הבנות המבנים לאינסטלציה, חשמל ומיזוג אויר יש לתמם לפני הגישה בהיתר בנייה.
3. מבנה זה יש לבצע בהתאם לתקנות מבנים בכפר בר אילן.
4. תכנית זו יש לבצע ביחד עם תכנית אדריכלית והיצעת.
5. סדרות יש לבצע בהיאום לתכנית מרסים סדרות והכנית מרט סדרות

מבנים

- שביל/רחבת בטון
- שביל המעגא מדגג
- דר ברים

| | | |
|---|---|---|
| | | שינויים |
| | | |
| | | |
| | |