הערות

1. סוג הבטון: ב-30 דרגת חשיפה 3.
2. תפרי התפשטות יבוצעו כל 5-6 מ'
3. תכנית זו יש לקרוא יחד עם תכנית אדריכלות- פריסת קירות. גמר הקירות בהתאם לתכנית אדריכלות.
4. תכנית זו יש לקרוא יחד עם דו"ח יועץ הקרקע.

תפר התפשטות בקיר
1:10

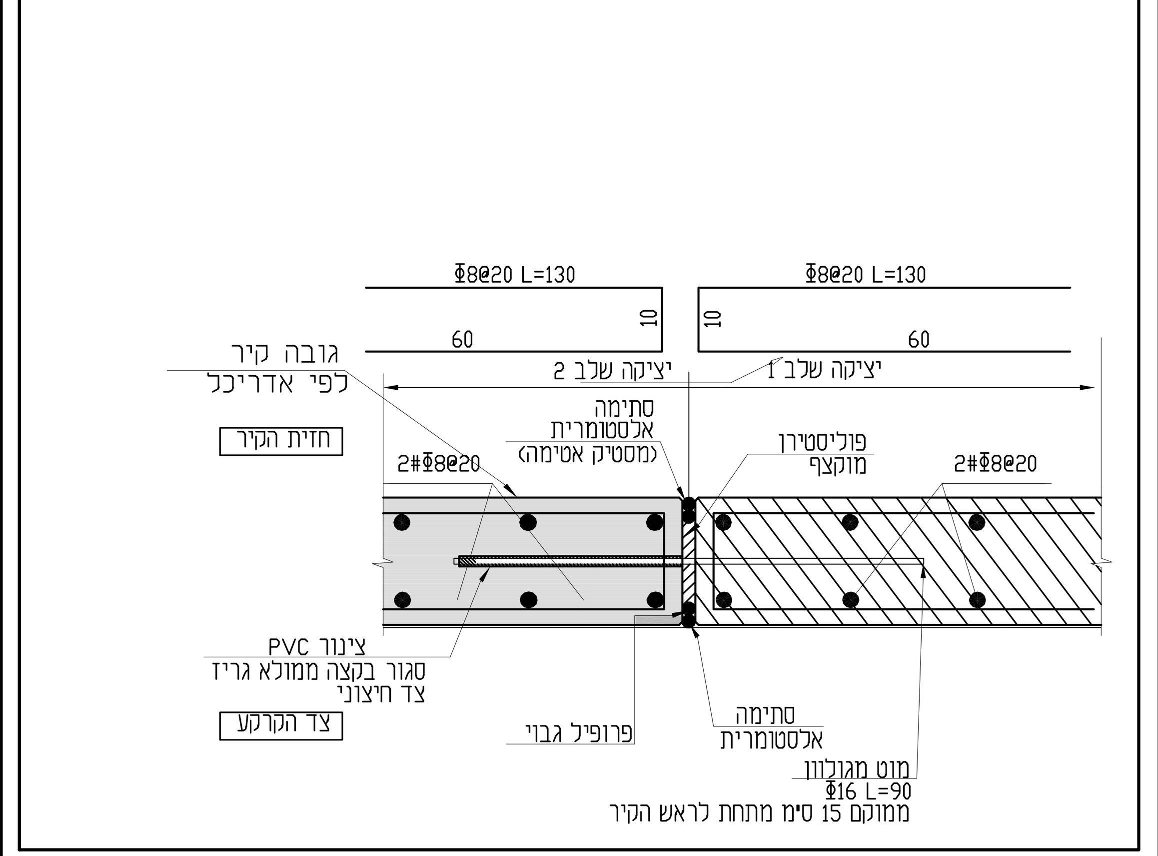

מבט על פני קיר
1:25

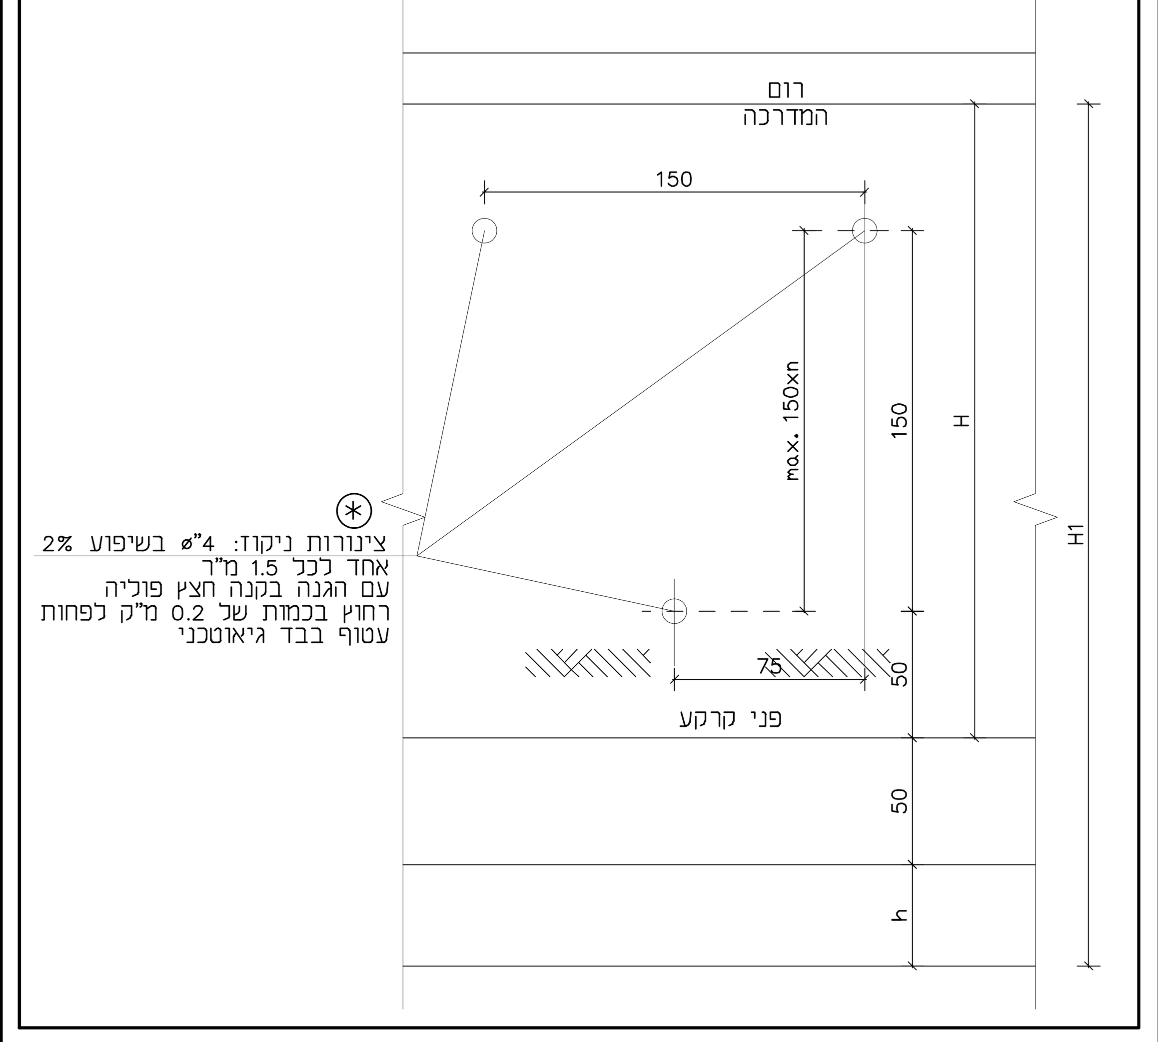

פרט קיר טרסה גובה תימוך מקס' 50 ס"מ.
1:25

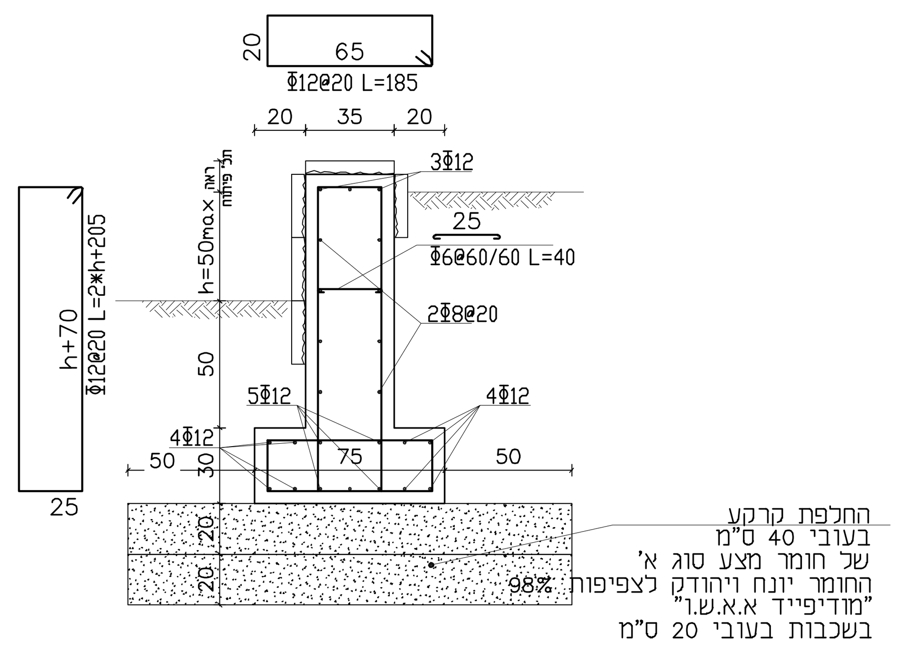

חתך A קיר בטון בחיפוי טיח דמוי כורכר
50 < H < 150

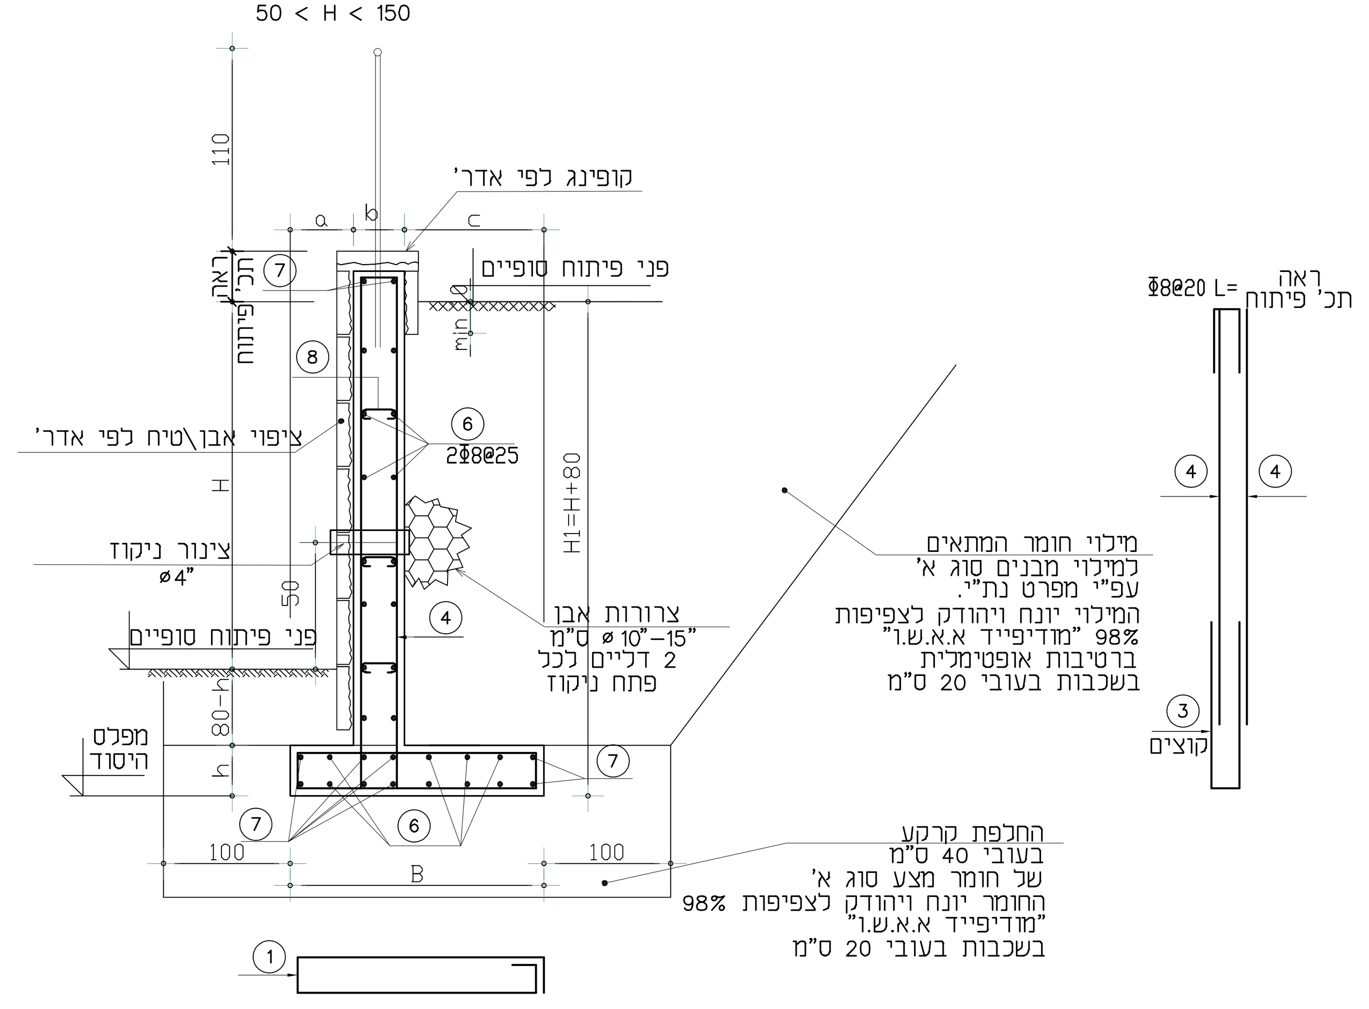

H1	H	h	B	a	b	c	1	3	4	6	7	8
1.3	0.5	0.2	0.6	0.2	0.15	0.25	5Φ8@20L=160 (15, 55, 15)	5Φ8@20 L=155 (70, 15)	2x5Φ8@20L=130 (15, 115)	8Φ8@25	10Φ10	4ø6 L=25
1.55	0.75	0.2	0.75	0.2	0.15	0.40	5Φ8@20L=190 (15, 70, 15)	5Φ8@20 L=155 (70, 15)	2x5Φ8@20L=155 (15, 140)	10Φ8@25	10Φ10	6ø6 L=25
1.8	1.0	0.2	0.9	0.25	0.15	0.50	5Φ8@20L=220 (15, 85, 15)	5Φ8@20 L=155 (70, 15)	2x5Φ8@20L=180 (15, 165)	14Φ8@25	10Φ10	8ø6 L=25
2.05	1.25	0.2	1.05	0.25	0.20	0.6	5Φ8@20L=250 (15, 100, 15)	5Φ8@20 L=155 (70, 15)	2x5Φ8@20L=205 (15, 190)	16Φ8@25	10Φ10	10ø6 L=25
2.3	1.5	0.2	1.20	0.3	0.20	0.70	5Φ8@20L=280 (15, 115, 15)	5Φ8@20 L=155 (70, 15)	2x5Φ8@20L=230 (15, 215)	20Φ8@25	10Φ10	12ø6 L=25

חתך B קיר בטון בחיפוי טיח דמוי כורכר
175 < H < 250

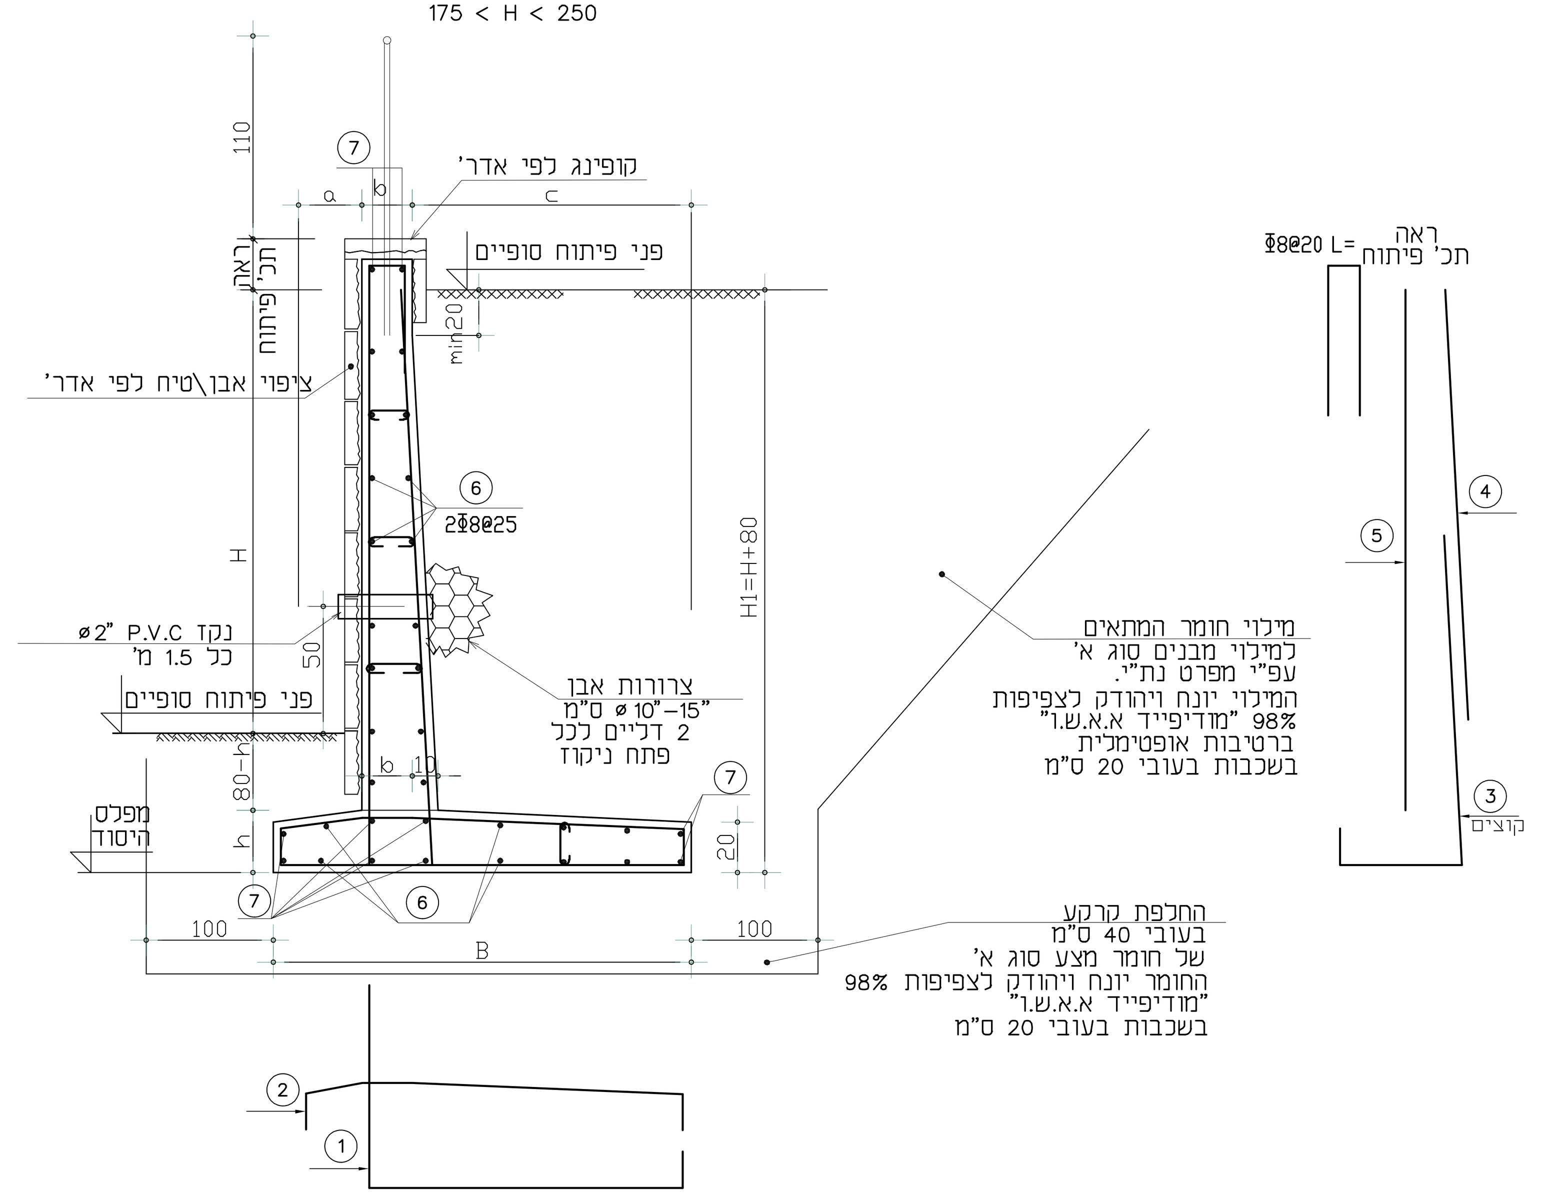

H1	H	h	B	a	b	c	1	2	3	4	5	6	7	8
2.55	1.75	0.25	1.45	0.35	0.20	0.9	5Φ8@20L=200 (80, 105, 15)	30, 30, 75, 15, 15; 5Φ8@20L=165	5Φ8@20 L=215 (140, 15, 60)	5Φ8@20L=230 (230)	5Φ8@20L=230 (230)	34Φ8	10Φ10	15ø6 L=30
2.8	2.0	0.25	1.6	0.4	0.20	1.0	5Φ10@20L=210 (80, 115, 15)	35, 30, 85, 15, 15; 5Φ8@20L=180	5Φ10@20 L=255 (175, 15, 65)	5Φ8@20L=255 (255)	5Φ8@20L=255 (255)	34Φ8	10Φ10	15ø6 L=30
3.3	2.5	0.30	1.9	0.45	0.20	1.25	5Φ10@20L=230 (80, 140, 15)	40, 30, 110, 15, 15; 5Φ10@20L=210	5Φ12@20 L=305 (220, 15, 70)	5Φ10@20L=300 (300)	5Φ8@20L=300 (300)	40Φ8	10Φ12	18ø6 L=35

חתך C קיר בטון בחיפוי טיח דמוי כורכר
300 < H < 450

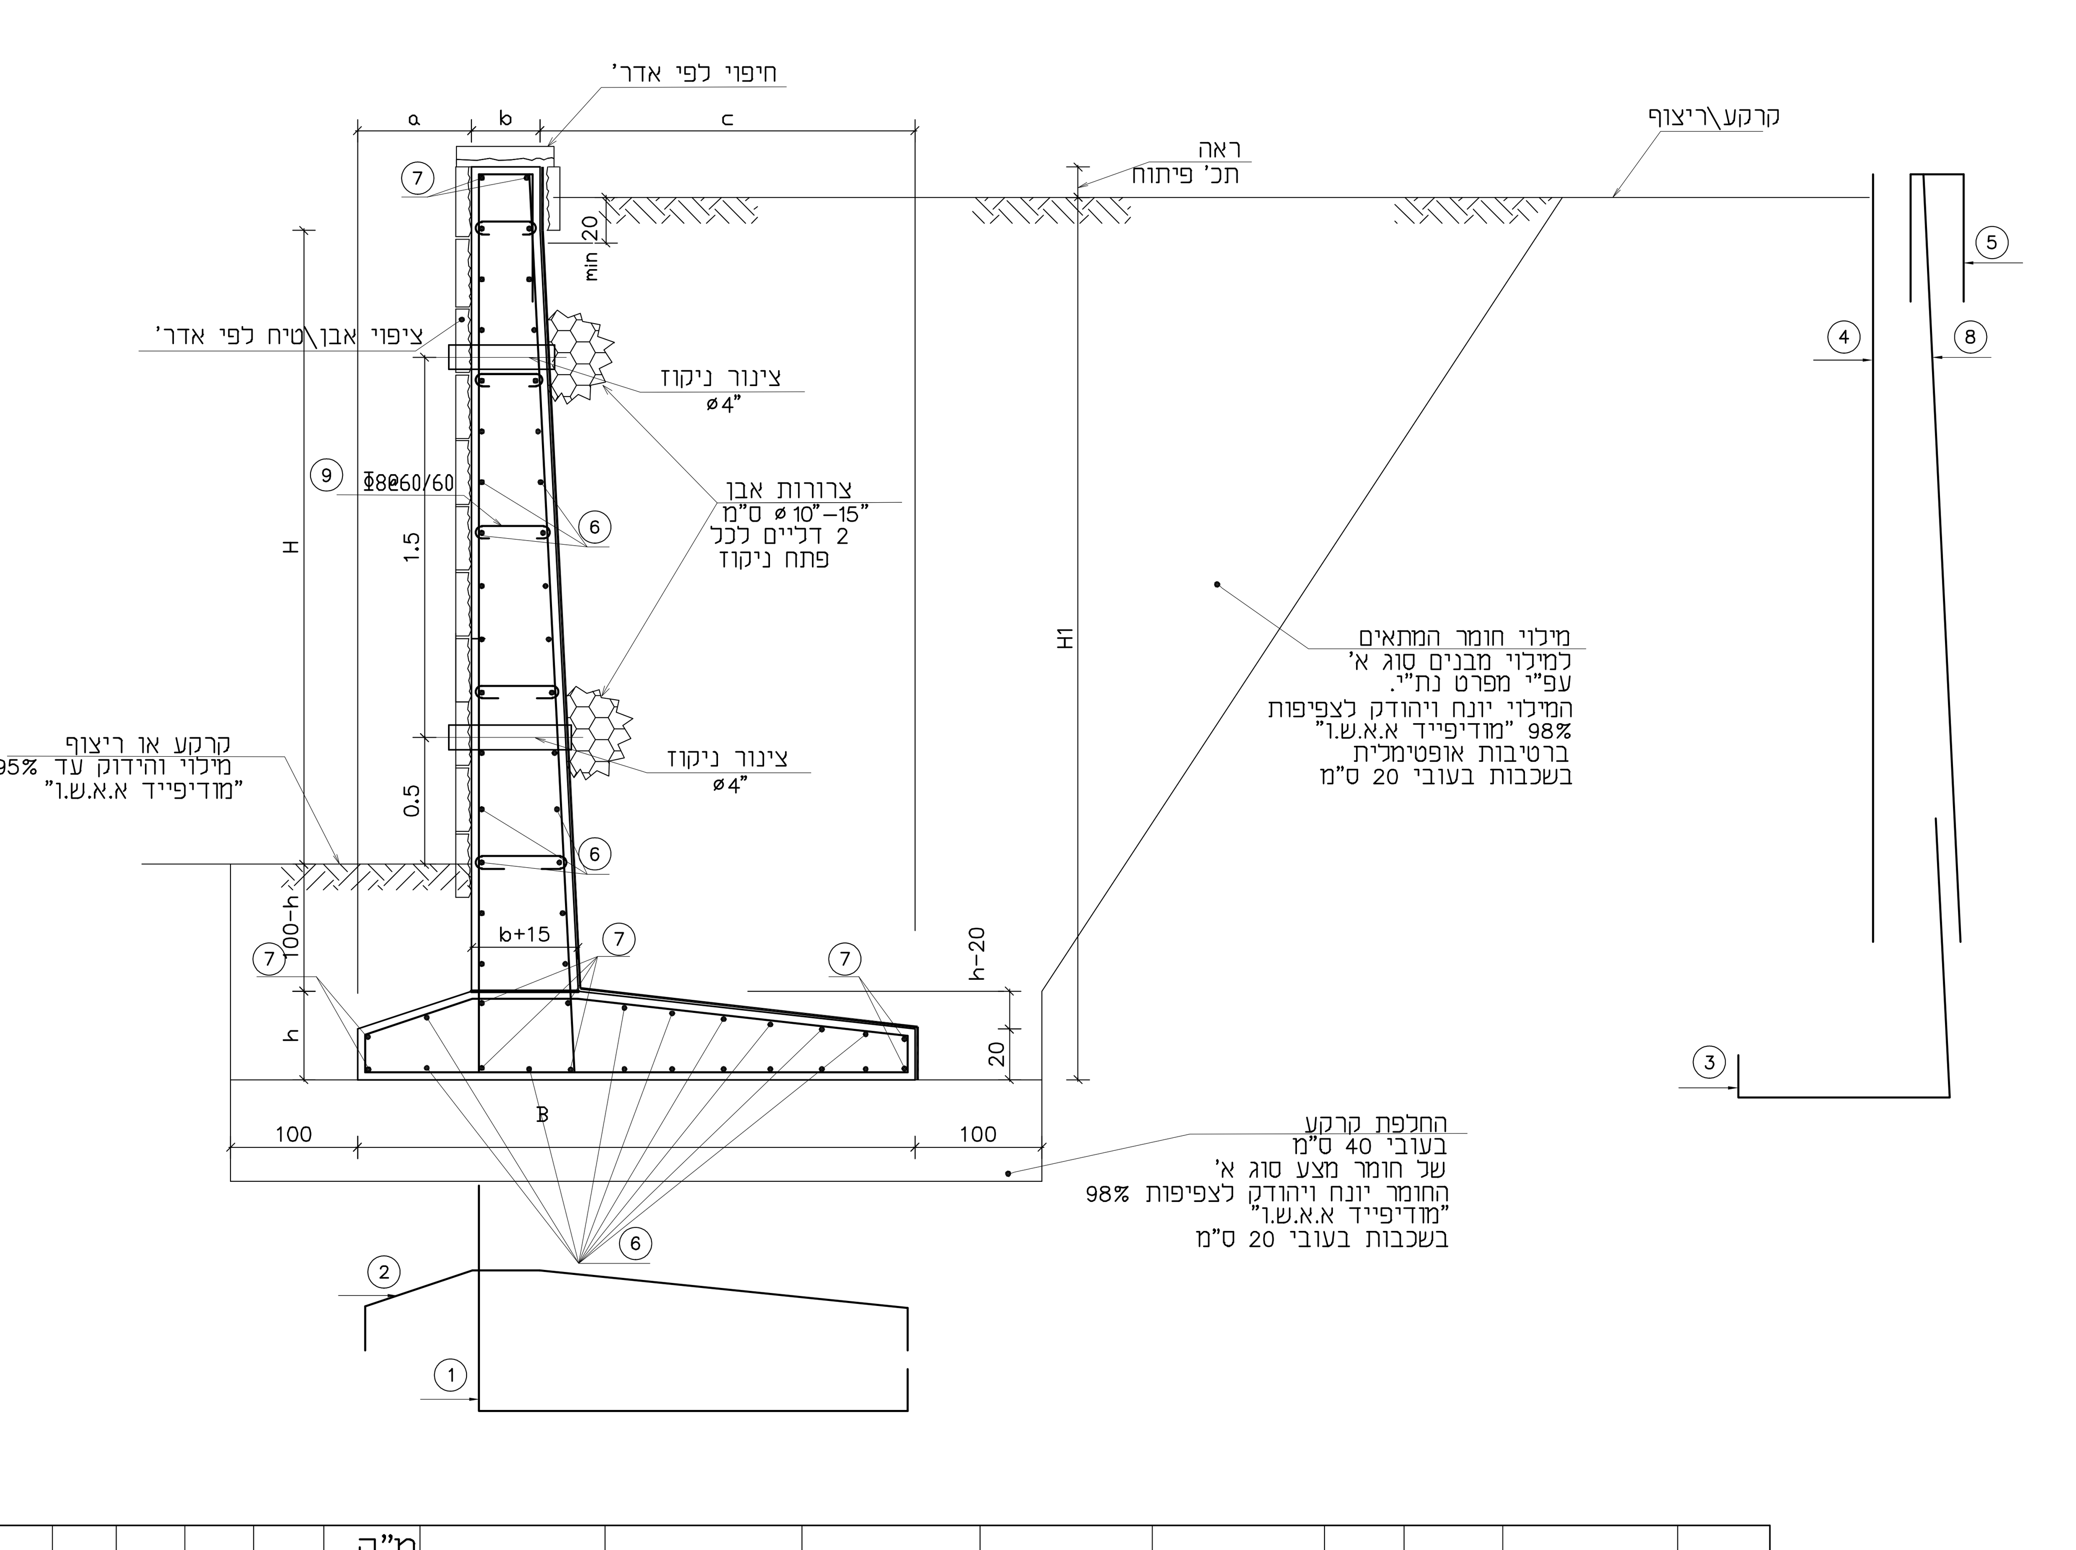

H1	H	h	B	a	b	c	מ"ק / מ"א	1	2	3	4	5	6	7	8	9
4.00	3.0	0.40	2.3	0.5	0.2	1.60		5Φ12@20L=290 (100, 175, 15)	50, 35, 140, 15, 15; 5Φ12@20L=255	10Φ12@10 L=255 (160, 15, 80)	5Φ10@20L=390 (390)	5Φ8@20 L=95 (15, 40)	54Φ8	10Φ12	10Φ12@10L=360 (360)	24ø6 L=50
4.50	3.5	0.45	2.7	0.6	0.2	1.90		5Φ12@20L=320 (100, 205, 15)	60, 35, 170, 15, 15; 5Φ14@20L=295	10Φ14@10 L=265 (160, 15, 90)	5Φ10@20L=400 (400)	5Φ8@20 L=95 (15, 40)	54Φ8	10Φ12	10Φ12@10L=400 (400)	24ø6 L=50
5.00	4.0	0.45	2.95	0.7	0.25	2.00		5Φ12@20L=335 (100, 220, 15)	70, 40, 180, 15, 15; 5Φ14@20L=320	10Φ14@10 L=280 (160, 15, 105)	5Φ12@20L=450 (450)	5Φ8@20 L=100 (20, 40)	60Φ8	10Φ12	10Φ12@10L=450 (450)	27ø6 L=55
5.50	4.5	0.5	3.2	0.7	0.3	2.20		5Φ14@20L=370 (110, 245, 15)	70, 45, 200, 15, 15; 5Φ16@20L=345	10Φ16@10 L=285 (160, 15, 110)	5Φ12@20L=500 (500)	5Φ8@20 L=105 (25, 40)	66Φ8	10Φ12	10Φ14@10L=500 (500)	30ø6 L=60

שינויים	תאריך	תיאור

שלומי שמעוני מהנדסים בע"מ
חיים משה שפירא 22 אשדוד
office@eng-shlomi.co.il
טל: 077-4144204
פקס: 077-4144205

שרטט: רועי | תכנן: רועי | בדק:

שם הפרוייקט
שצ"פ חורשת הראשונים- שדרות

שם התכנית
פרטי קירות

לעיון ○ | למכרז ● | לביצוע ○

הערה: אין לעשות כל שינויים בתכנית ללא אישור מהמהנדס. התכנית התכניות הן רכושו הפרטי של המהנדס ואי להשתמש בהן ללא אישורו.
על העבלן לבדוק את המידות לפני ביצוע ולהודיע למתכנן על כל אי התאמה.
באחריות הקבלן המבצע לוודא כי טרם התחלת העבודה ניתן צו התחלת עבודה כחוק.

תאריך הפקה ראשונה	מהדורה	מס' גליון	מס' פרוייקט
16.07.23	0	301	454-23

ק.מ: 1:50, 1:25, 1:10

שם הקובץ: 454-23 21.05.24

המזמין:
החברה הכלכלית לפיתוח שדרות