פרט מגלש נירוסטה

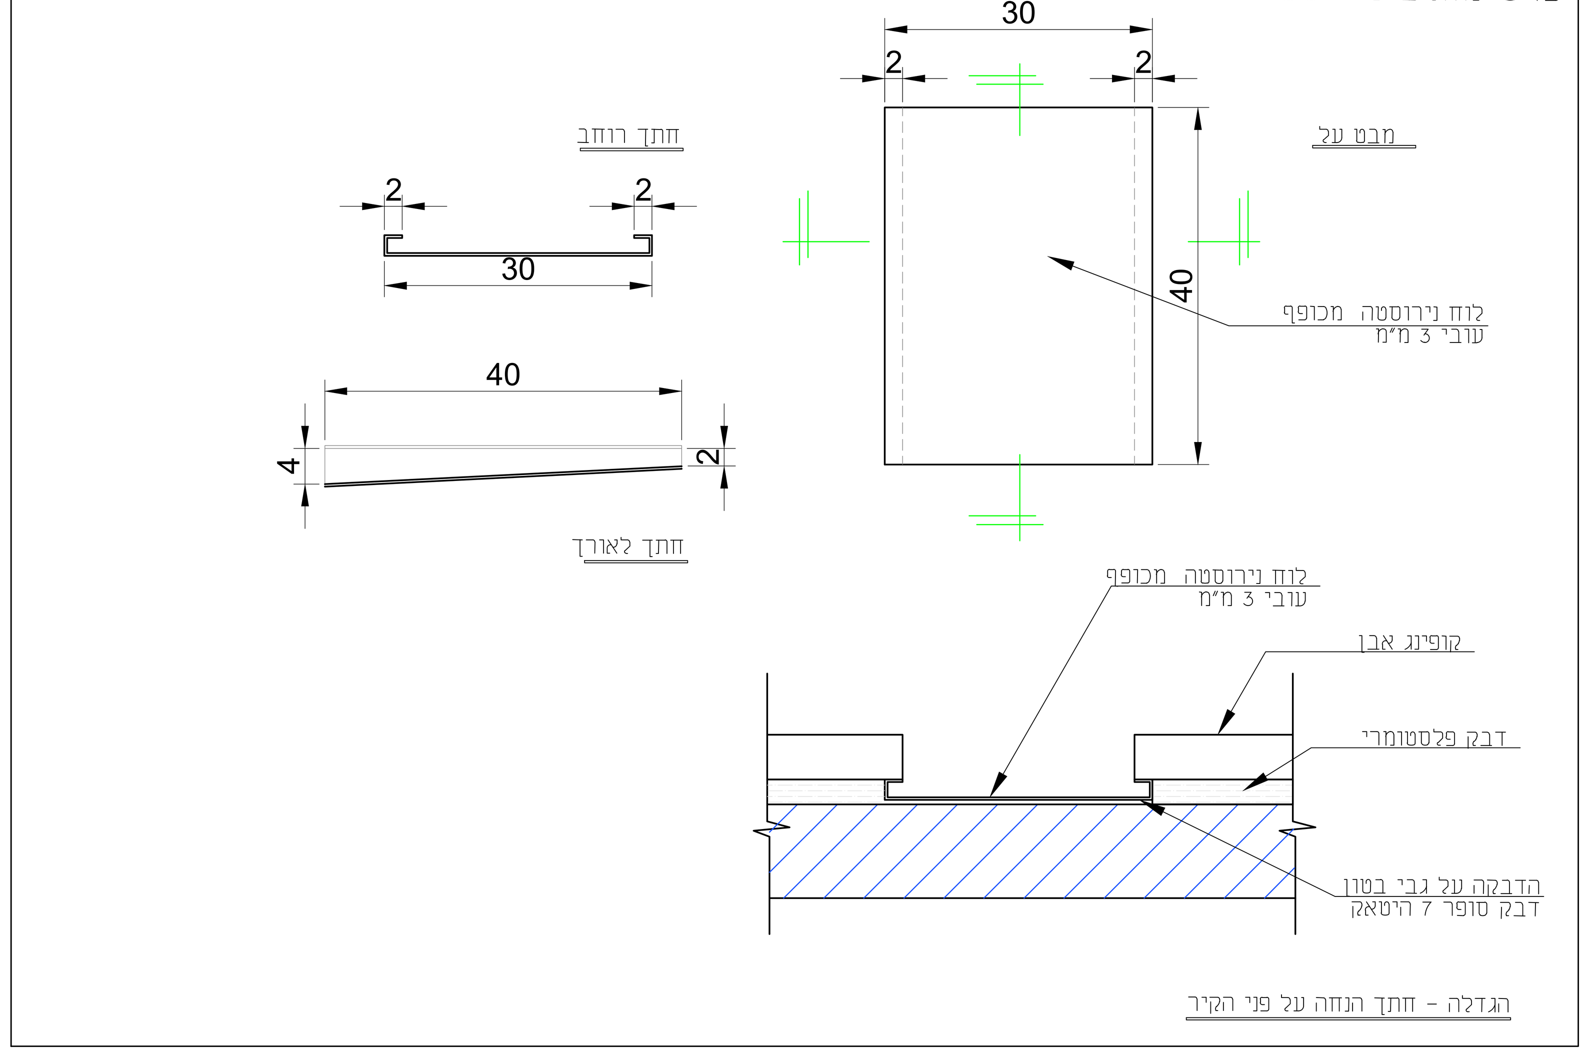

תכנית 1:50

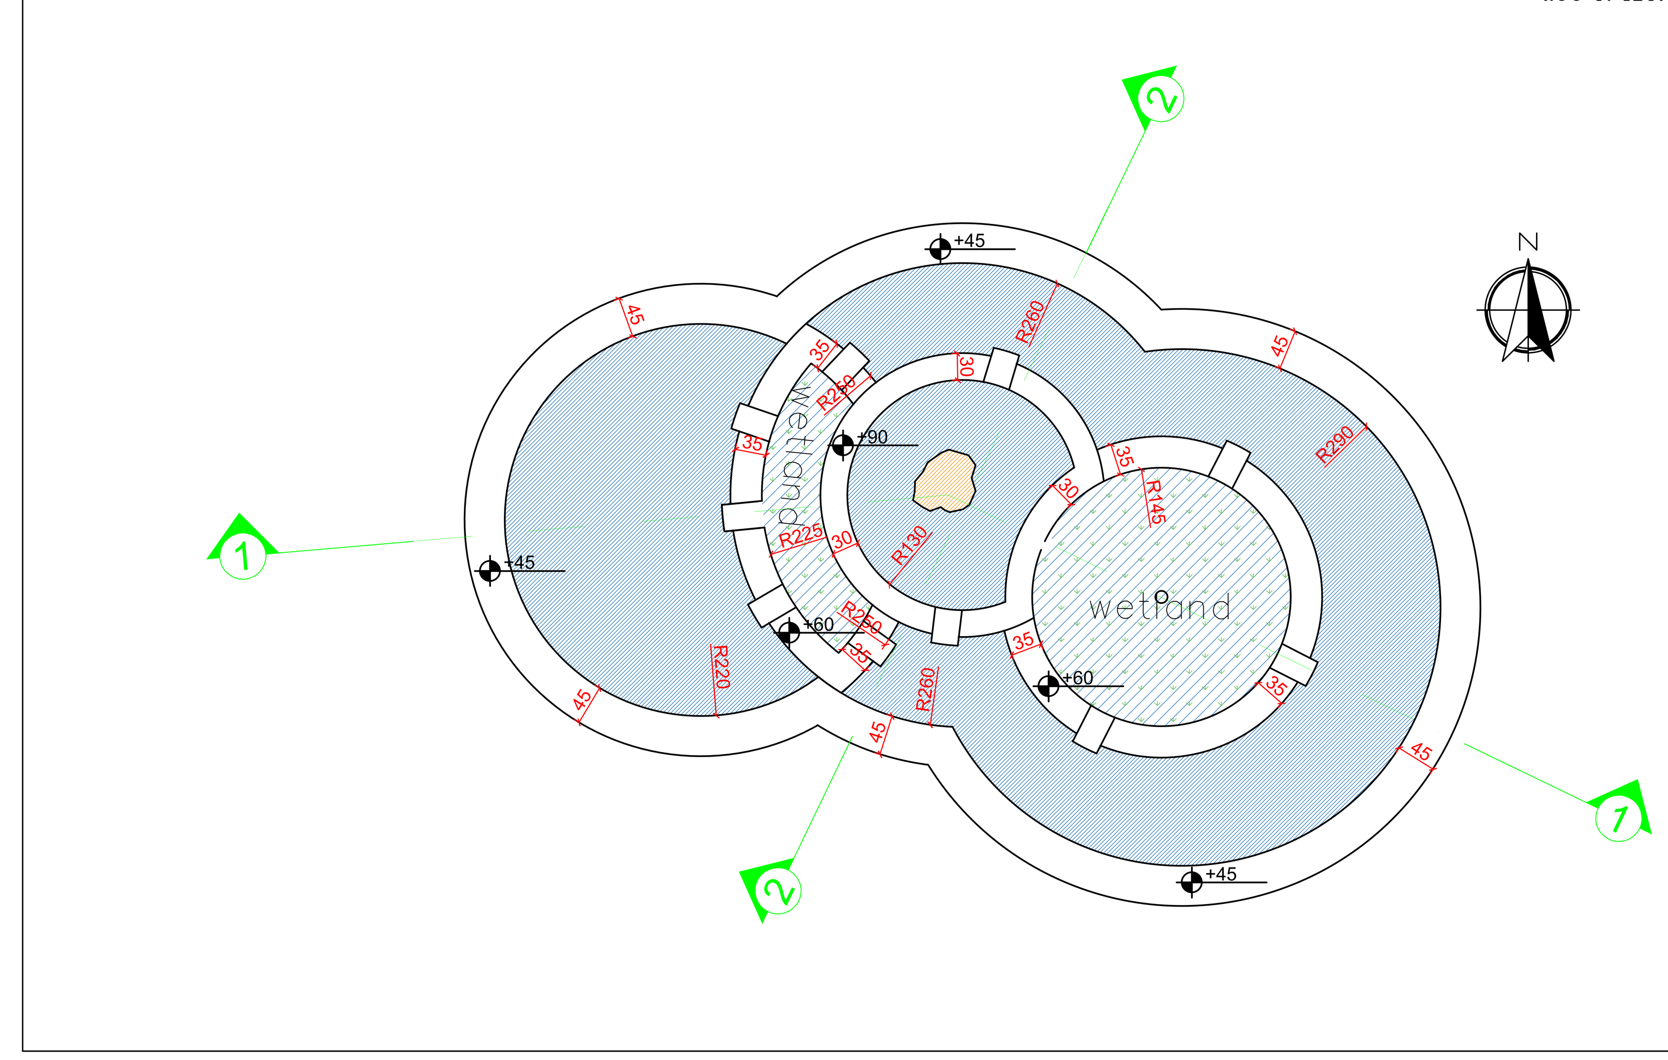

חתכים 1:20

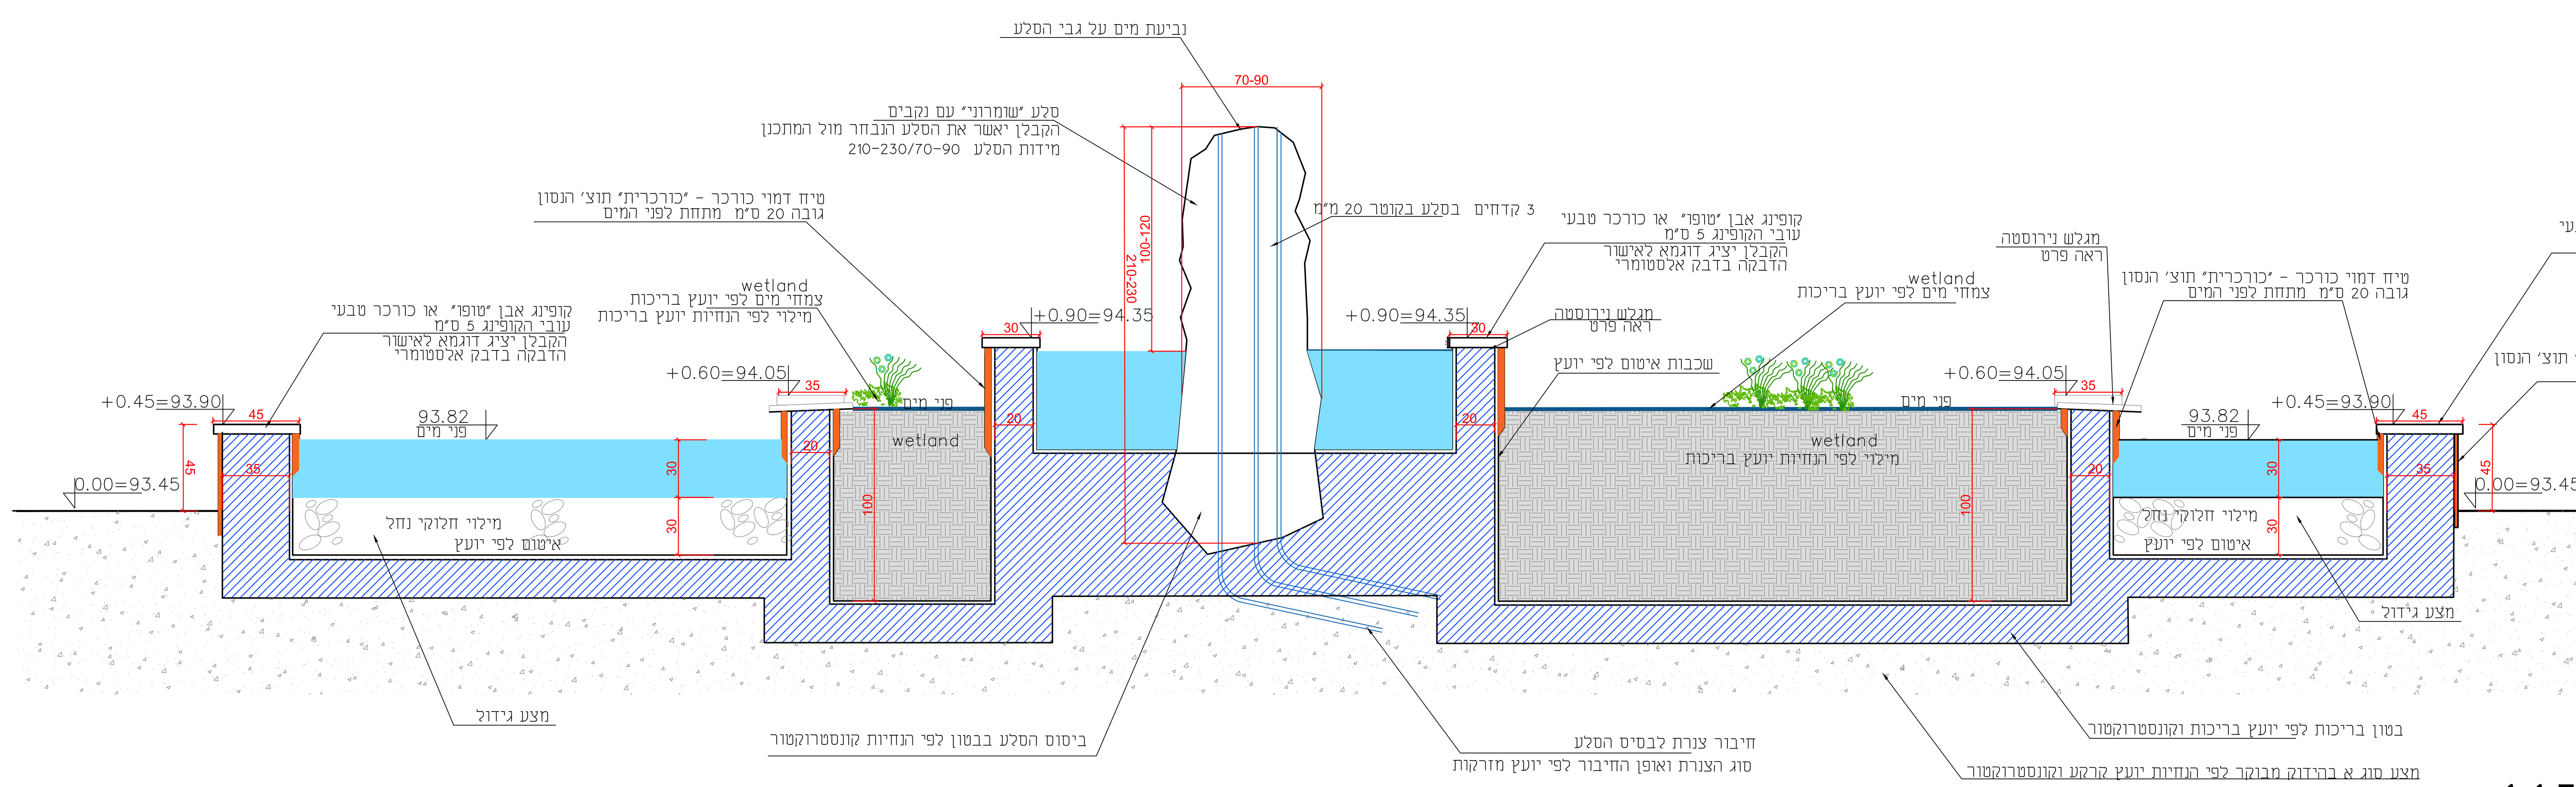

חתך 1-1

יש לקרוא תכנית זו יחד עם תוכניות מתכנן הבריכות ותכניות הקונסטרוקטור

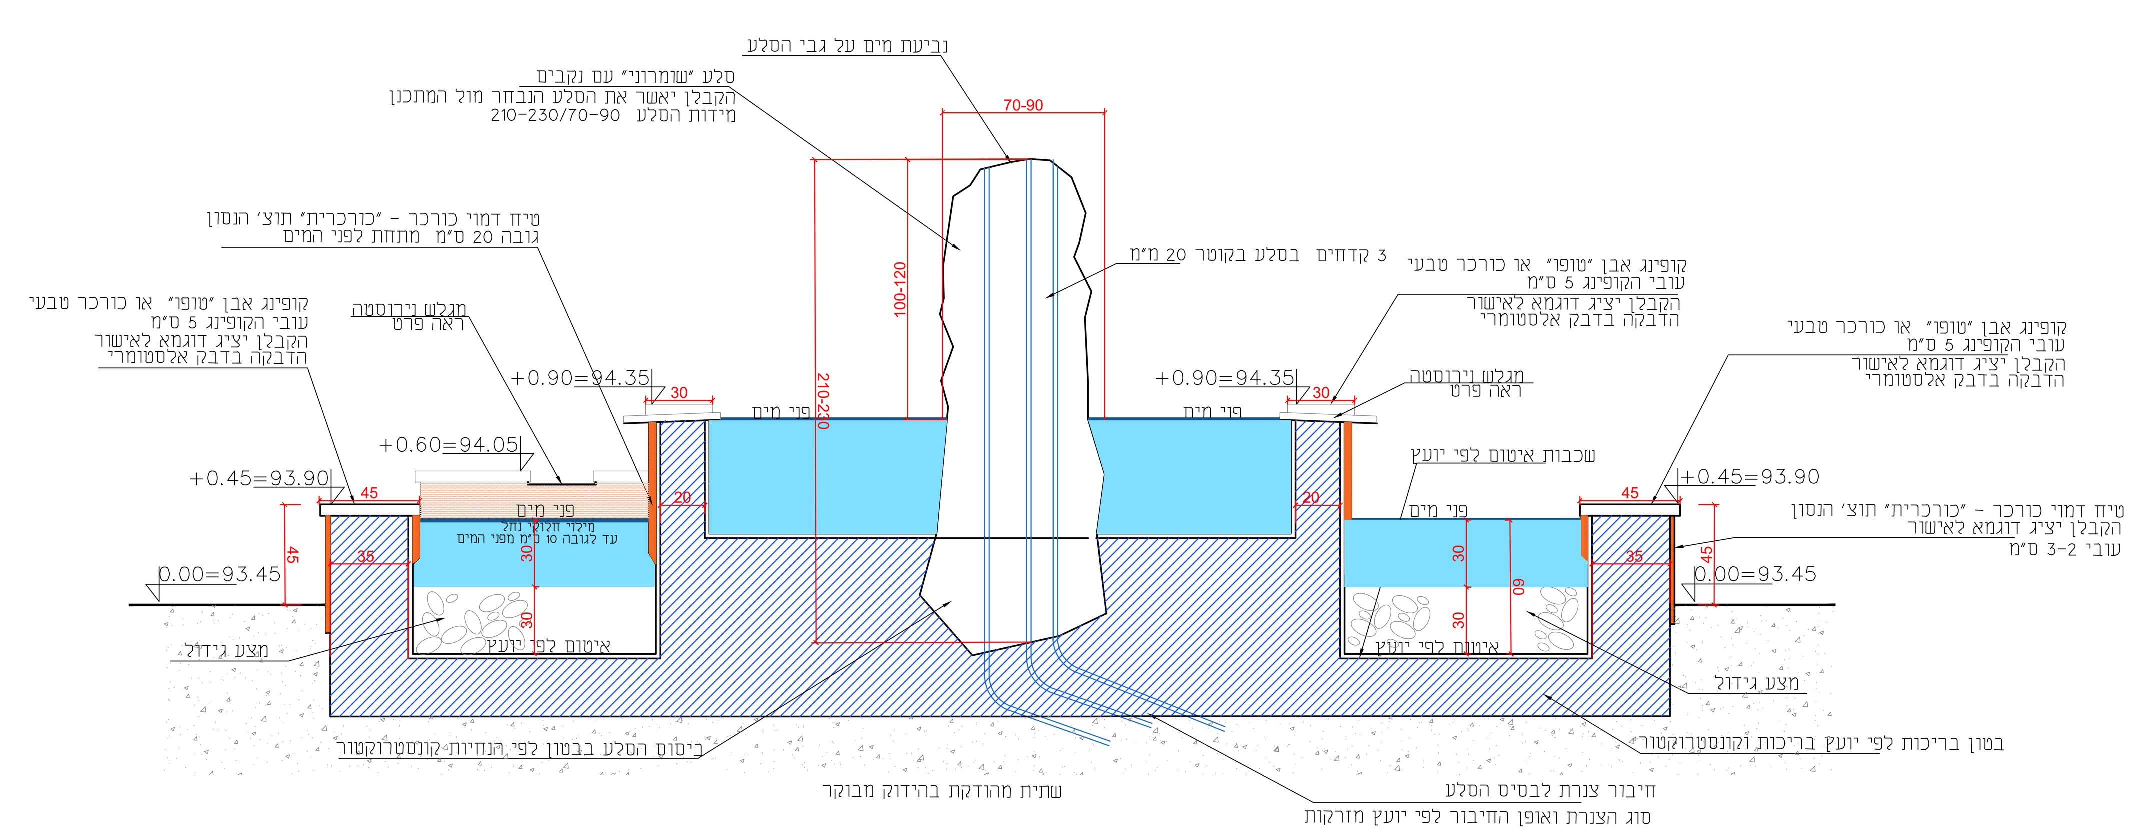

חתך 2-2

תפוצה	
יועצים	מזמין, אדריכל, תאום ופיקוח, מבנה, קונסטרוקציה, אינסטלציה, חשמל, תנועה, איטום, קרקע, בטיחות
תאריך	0.00.0000

מהדורה	תאריך	שינויים
3	18.4.2024	למכרז
2	16.7.2023	עידכון לפי תאום עם יועץ מזרקות
1	6.6.2023	מהדורה ראשונה

- ביצוע התוכנית מותנה בקבלת היתר בניה בהתאם לנדרש בחוק.
- המבצע אחראי לבדיקת המידות ולהתאמתן במקום ועליו להודיע למתכנן על כל טעות או אי התאמה
- אין לקבוע מידות על ידי מדידה בשירטוט.
- התכנון מבוסס על רקע מדידה
  של **************
  מודד מוסמך **************
  מעודכן לתאריך 0.00.000

גן הבנים והבנות

תכנית בריכת נוי

לעיון ☐	למכרז ■
להיתר ☐	לביצוע ☐

תאריך	קובץ	קנ"מ
18.4.2024		משתנה

מס גליון		מהדורה
5	N	3

המזמין

ערן קולודיצקי - אדריכל נוף
נייד 052-5688958
פקס 057-9556813
ת.ד 314 שער אפרים
erankol@gmail.com
www.erankol.com