



מערך שילוט רחובות בשכונות
שדרות בפארק
נאות המוסיקה
הכלניות

חוברת תכניות

8 למאי 2024

עיצוב, תכנון, פיקוח
רח' הגורן 7, בנימינה - הבעת עדה 3053329
טל. 054-6389343, 054-4644914, 054-4644924
e-mail: givatyd@gmail.com
facebook - givaty designers



רשימת שילוט - מערכת תוכניות שילוט שדרות

מס' תוכנית	שם התוכנית	תאריך עדכון אחרון
S5	שלט רחוב	8.5.2024
S5	שלט רחוב - מבנה	8.5.2024
S5	שלט רחוב - הדמייה	31.7.17
S5	שלט רחוב משולב בשלט שכונה	8.5.2024
S5	שלט רחוב משולב בשלט שכונה - מבנה	8.5.2024
S5	שלט רחוב משולב בשלט שכונה - הדמייה	31.7.17
Q/G	שלט שכונה גרפיקה	8.5.2024
Fc8	פרט עקרוני לכיסוי ברגי יסוד	31.7.17
S5/G	שלט רחוב גרפיקה	19.12.16
S/G	שלט רחוב גרפיקה	8.5.2024

S5


sderot A street & Qtr.vwx
Scale: 1:25

Date: 31/7/17
Time: 10:38:50 AM
File name: street & squ.v2017.vwx

שלט דו צדדי
השלט והכדור מוארים בתאורת
לדים

עדכון 8.5.2024
הערה:

התאורה לשלטי רחוב תהייה תאורה סולרית.
תאורת הכדור - לד עדשה 2 וואט.
תאורת לוח השלט - לד עדשה 15 מעלות תאורת צד

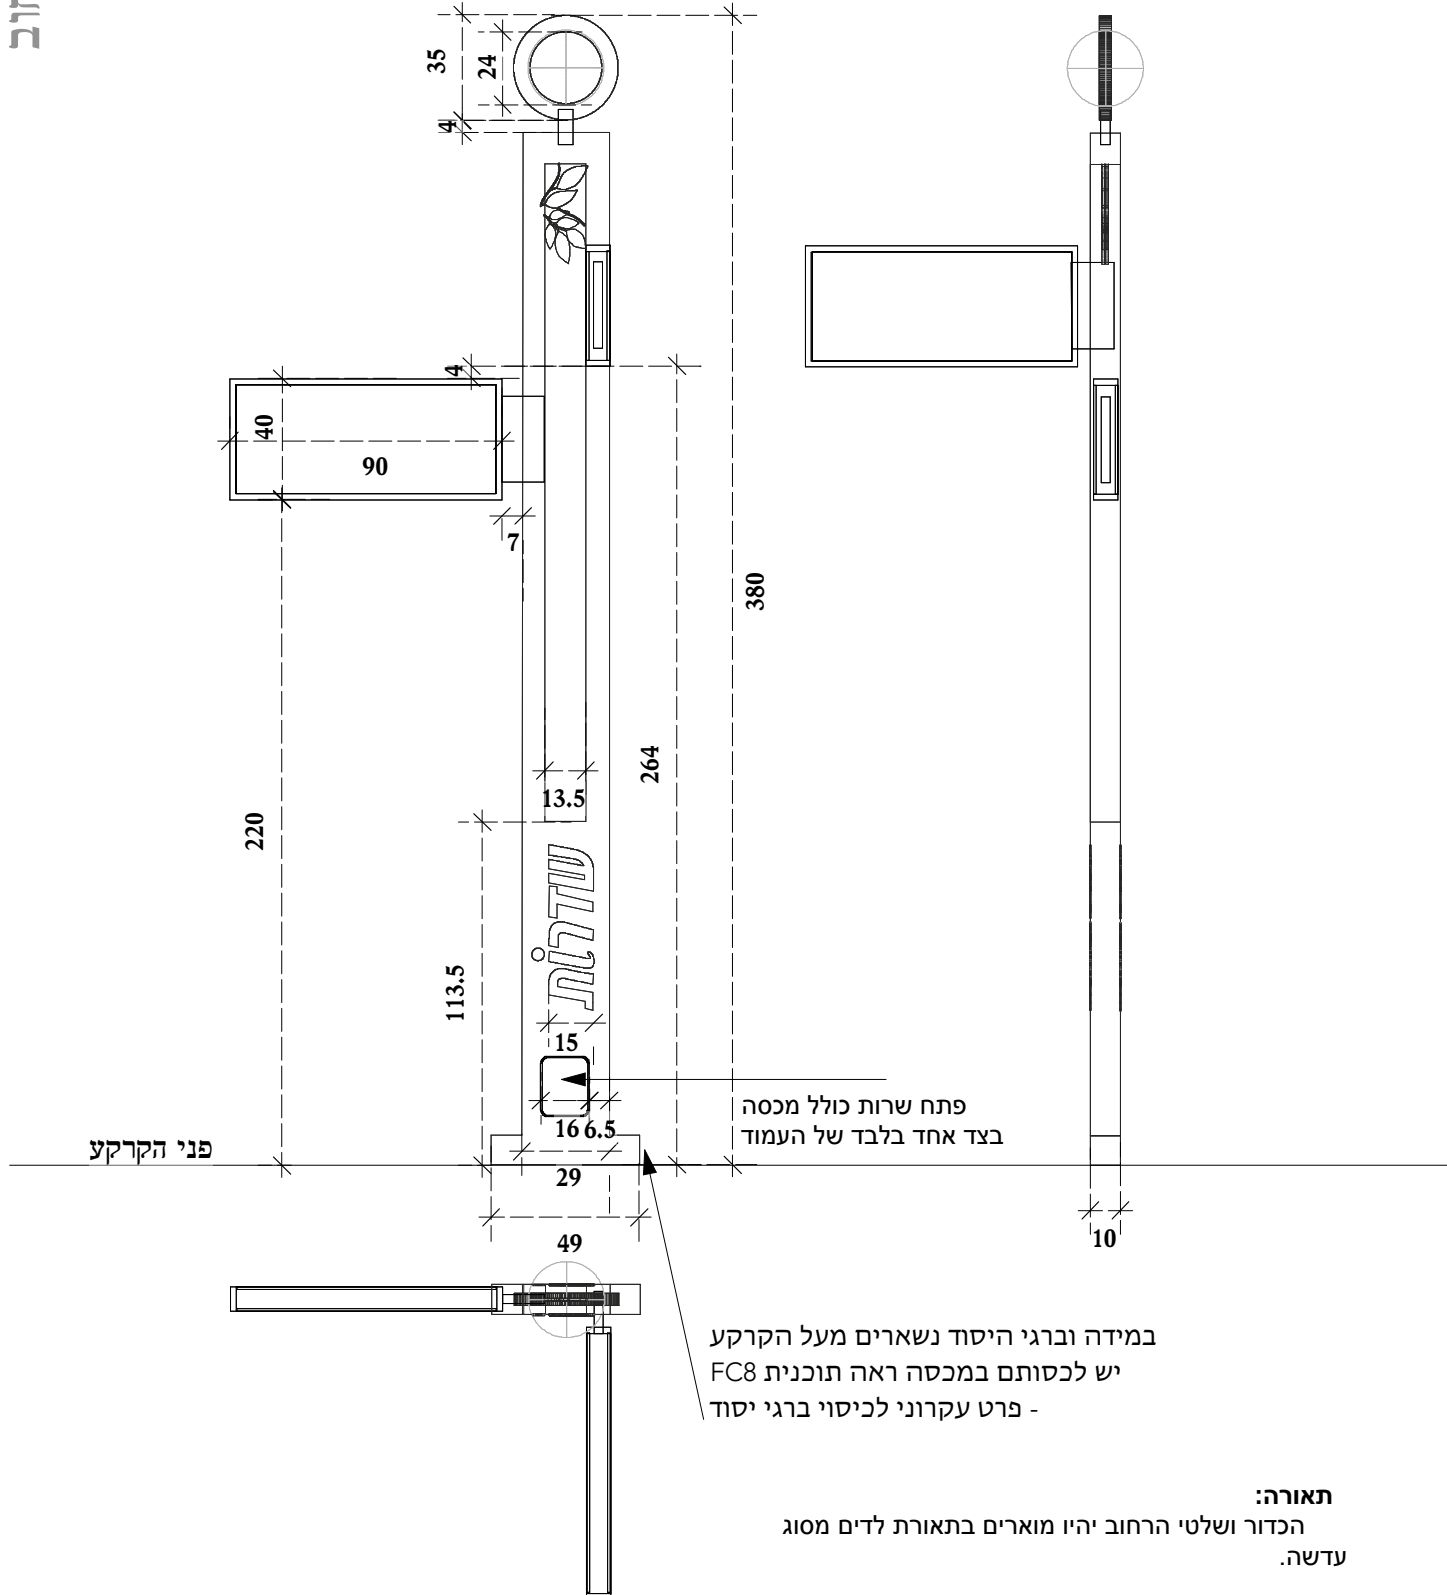


תאורה:
הכדור ושלטי הרחוב יהיו מוארים בתאורת לדים מסוג
עדשה.

הערה: על המבצע לספק תכנית מהנדס וחתימה
למבנה השלט ולביסוסו

הערה: לתאורת השלט יש לספק תוכנית
וחתימת מהנדס תאורה

שלט רחוב / מבנה

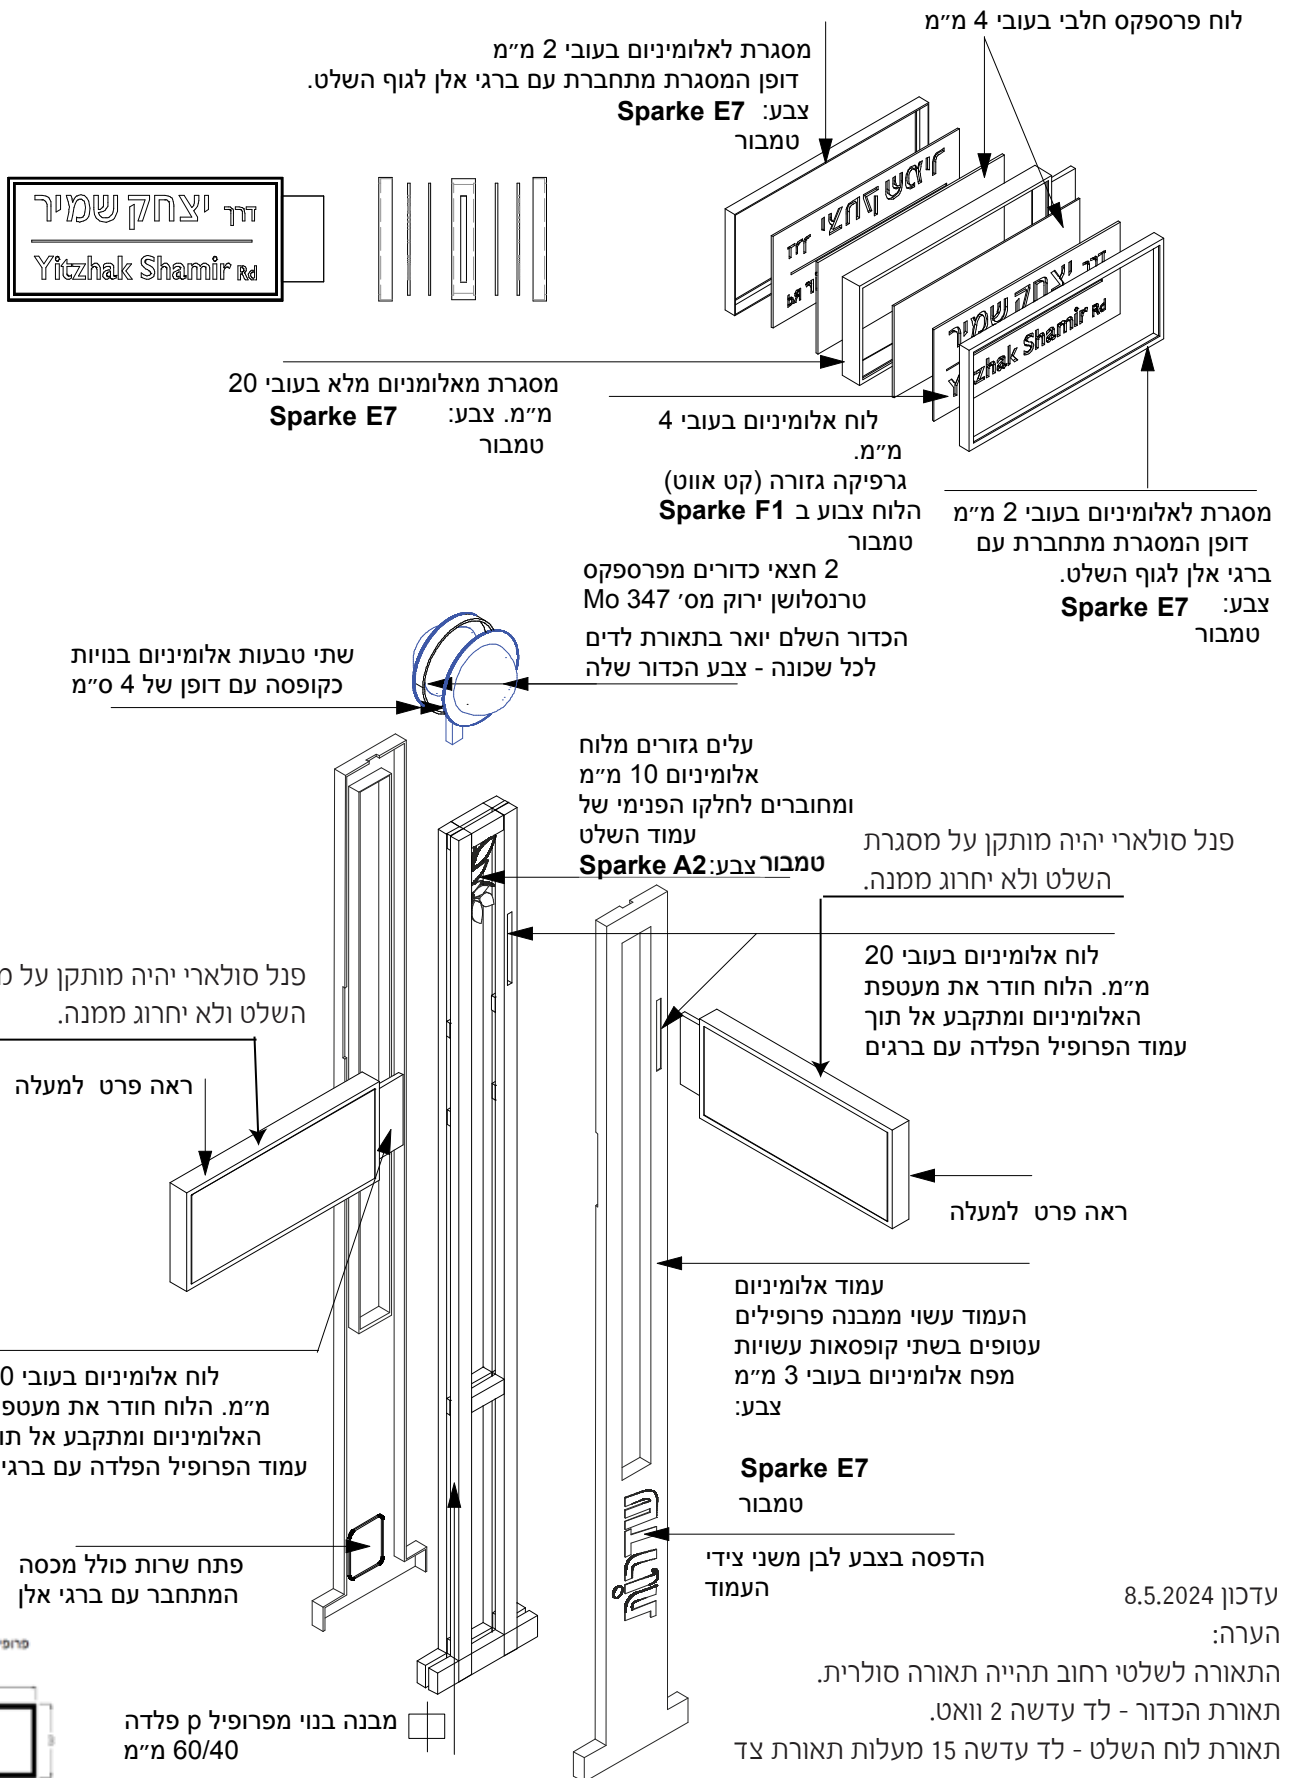

עדכון 8.5.2024

הערה:

התאורה לשלטי רחוב תהייה תאורה סולרית.

תאורת הכדור - לד עדשה 2 וואט.

תאורת לוח השלט - לד עדשה 15 מעלות תאורת צד

הערה: על המבצע לספק תכנית מהנדס וחתימה למבנה השלט ולביסוסו

הערה: לתאורת השלט יש לספק תוכנית וחתימה מהנדס תאורה

S5

sderot A street & Qtr.vwx
Scale: 1:25

Date: 31/7/17

Time: 10:38:50 AM

File name: street & squ.v2017.vwx

שלט דו צדדי
השלט והכדור מוארים בתאורת
לדים



הערה: על המבצע לספק תכנית מהנדס וחתימה
למבנה השלט ולביסוסו

הערה: לתאורת השלט יש לספק תוכנית וחתימת
מהנדס תאורה

S4

sderot A street & Qtr.vwx

Scale: 1:25

שלט דו צדדי

השלט והכדור מוארים בתאורת

לדים


מיקום: בכניסות לשכונה

Date: 31/7/17

Time: 10:38:50 AM

File name: street & squ.v2017.vwx

8.5.2024 עדכון

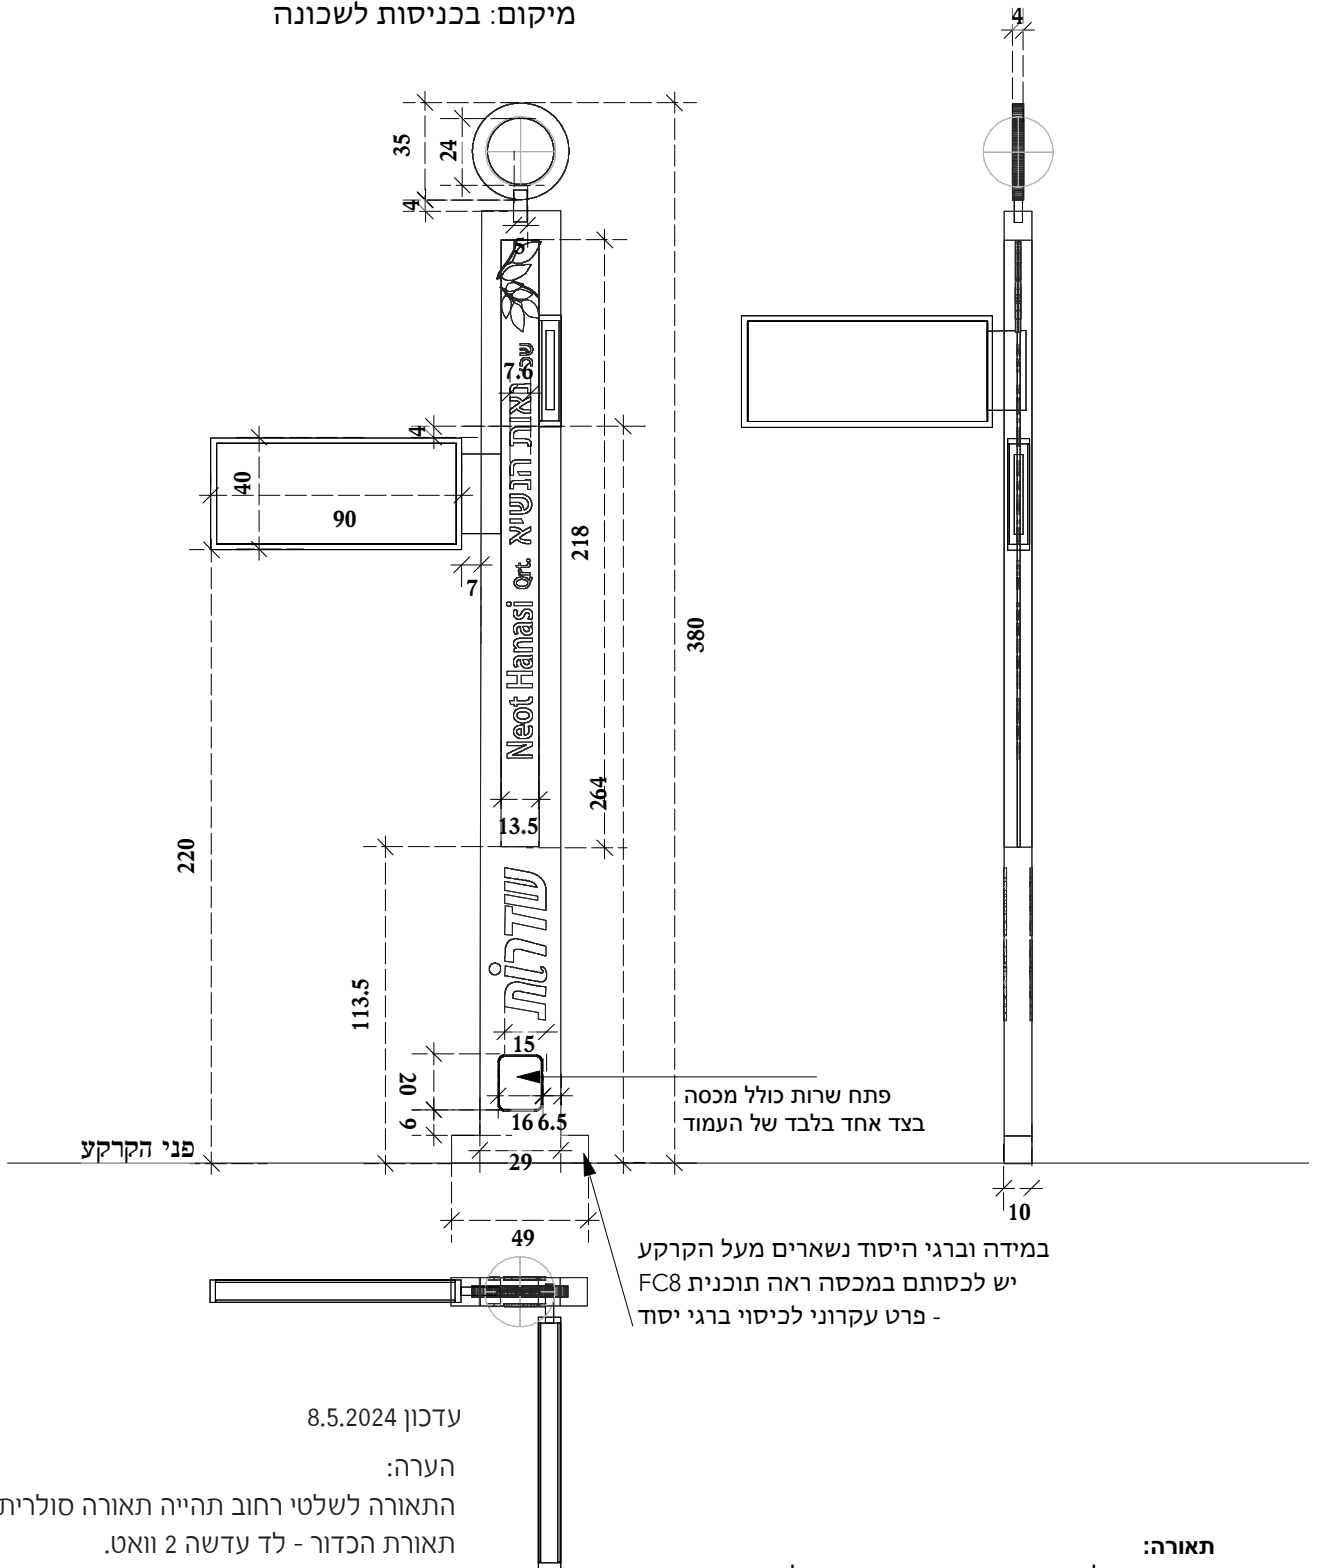

8.5.2024 עדכון

הערה:

התאורה לשלטי רחוב תהייה תאורה סולרית.

תאורת הכדור - לד עדשה 2 וואט.



תאורת לוח השלט - לד עדשה 15 מעלות תאורת צד

הערה: על המבצע לספק תכנית מהנדס וחתימה למבנה השלט ולביסוסו


תאורה:

הכדור ושלטי הרחוב יהיו מוארים בתאורת לדים מסוג עדשה.

הערה: לתאורת השלט יש לספק תוכנית וחתימת מהנדס תאורה

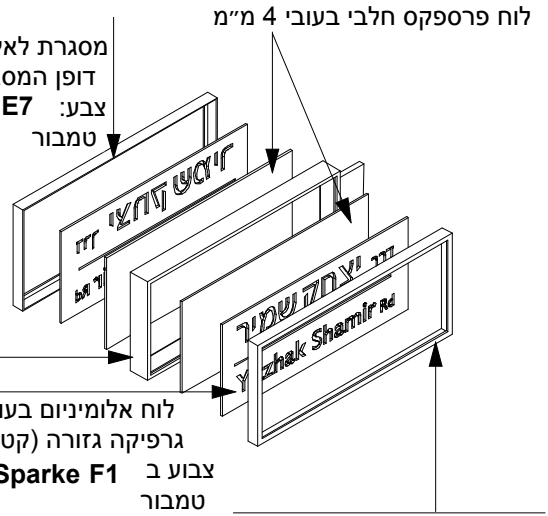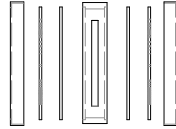

שתי טבעות אלומיניום בנויות כקופסה עם דופן של 4 ס"מ

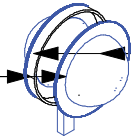


2 חצאי כדורים מפרספקס טרנסלושן ירוק מס' 347 Mo הכדור השלם יואר בתאורת לדים לכל שכונה - צבע הכדור שלה

מסגרת לאלומיניום בעובי 2 מ"מ
דופן המסגרת מתחברת עם ברגי אלן לגוף השלט.
צבע: Sparke E7
טמבור

פנל סולארי יהיה מותקן על מסגרת השלט ולא יחרוג ממנה.

ראה פרט למעלה

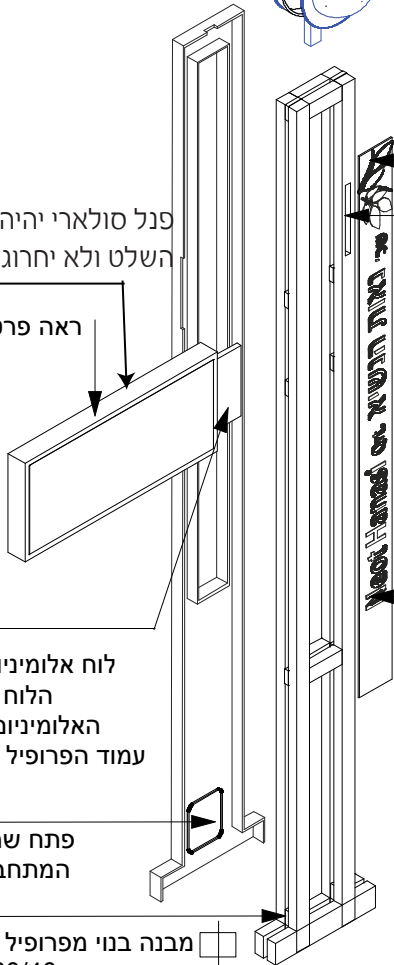

עלים גזורים מלוח אלומיניום בעובי 5 מ"מ
בצבע: Sparke A2
טמבור

לוח אלומיניום בעובי 20 מ"מ. הלוח חודר את מעטפת האלומיניום ומתקבע אל תוך עמוד הפרופיל עם ברגים עוברים

ראה פרט למעלה

עמוד אלומיניום העמוד עשוי ממבנה פרופילי פלדה עטופים בשתי קופסאות עשויות מפח אלומיניום בעובי 3 מ"מ
צבע: Sparke E7
טמבור

לוח אלומיניום בעובי 20 מ"מ. הלוח חודר את מעטפת האלומיניום ומתקבע אל תוך עמוד הפרופיל עם ברגים עוברים

לוח אלומיניום בעובי 5 מ"מ
בצבע: Sparke E7
אותיות בצריבה ומילוי צבע אפור לפי רל 7039 משני צידי הלוח

פתח שרות כולל מכסה המתחבר עם ברגי אלן

החריטה / או צריבה ומילוי צבע משני צידי העמוד

8.5.2024 עדכון

הערה:

התאורה לשלטי רחוב תהייה תאורה סולרית. תאורת הכדור - לד עדשה 2 וואט.

תאורת לוח השלט - לד עדשה 15 מעלות תאורת צד

פרופיל מלבן

מבנה בנוי מפרופיל פלדה 60/40 מ"מ



הערה: על המבצע לספק תכנית מהנדס וחתימה למבנה השלט ולביסוסו

הערה: לתאורת השלט יש לספק תוכנית וחתימת מהנדס תאורה

S4

sderot A street & Qtr.vwx

Scale: 1:25

שלט דו צדדי

השלט והכדור מוארים בתאורת לדים

Date: 31/7/17

Time: 10:38:50 AM

File name: street & squ.v2017.vwx

שלט רחוב משולב בשלט שכונה / הדמיה



הערה: על המבצע לספק תכנית מהנדס וחתימה למבנה השלט ולביסוסו

הערה: לתאורת השלט יש לספק תוכנית וחתימת מהנדס תאורה

שלטי שכונה גרפיקה

וניל 542

וניל 008

וניל 041

כדור פרספקס
כחול
Setcryl 2261

כדור פרספקס
בורדו
Setcryl 2034

כדור פרספקס
פוקסיה
Setcryl 2049

שכ' נאות המוסיקה צפון Neot HaMosika North Qtr

שכ' נאות המוסיקה מרכז Neot HaMosika Center Qtr

שכ' נאות המוסיקה דרום Neot HaMosika South Qtr



שכ' הכלניות HaKalanit Qtr

X5




שכ' שדרות בפארק Sderot in the Park Qtr

X4

פרט עקרוני לכיסוי ברגי יסוד


הערה הפרט הוא פיתרון עקרוני לכיסוי ברגי יסוד במידה ולא ניתן להטמינם בקרקע. יש להתאם את מידות המכסה למידות העמודים השונים ולפלטות הבסיס שלהם.

מכסה עשוי מפח אלומיניום בעובי 3 מ"מ מכופף ב 33 צדדים. במרכז צידו האחד פתח לעמוד. המכסה מתחבר עם ברגי אלן לפרופיל האופקי התחתון של העמוד

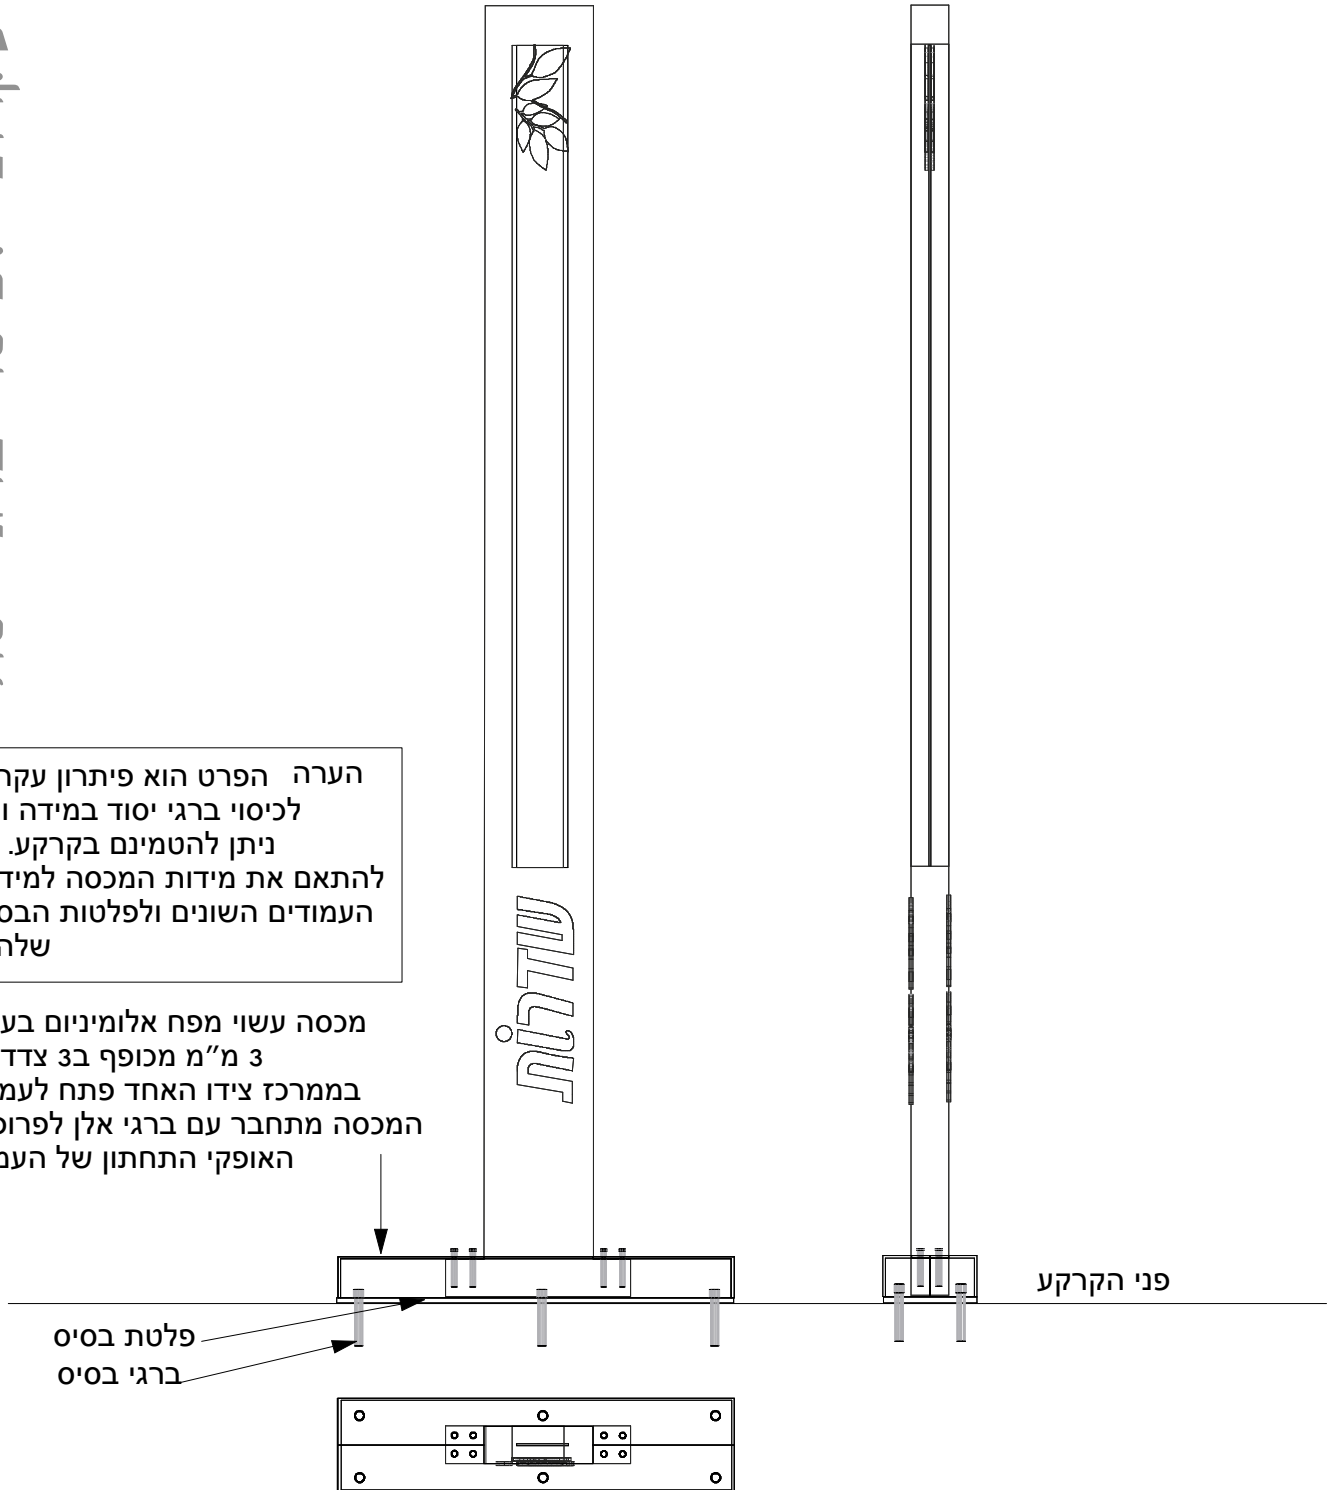

הערה: על המבצע לספק תכנית מהנדס וחתימה למבנה השלט ולביסוסו

פרט עקרונותי לכיסוי ברגי בסיס

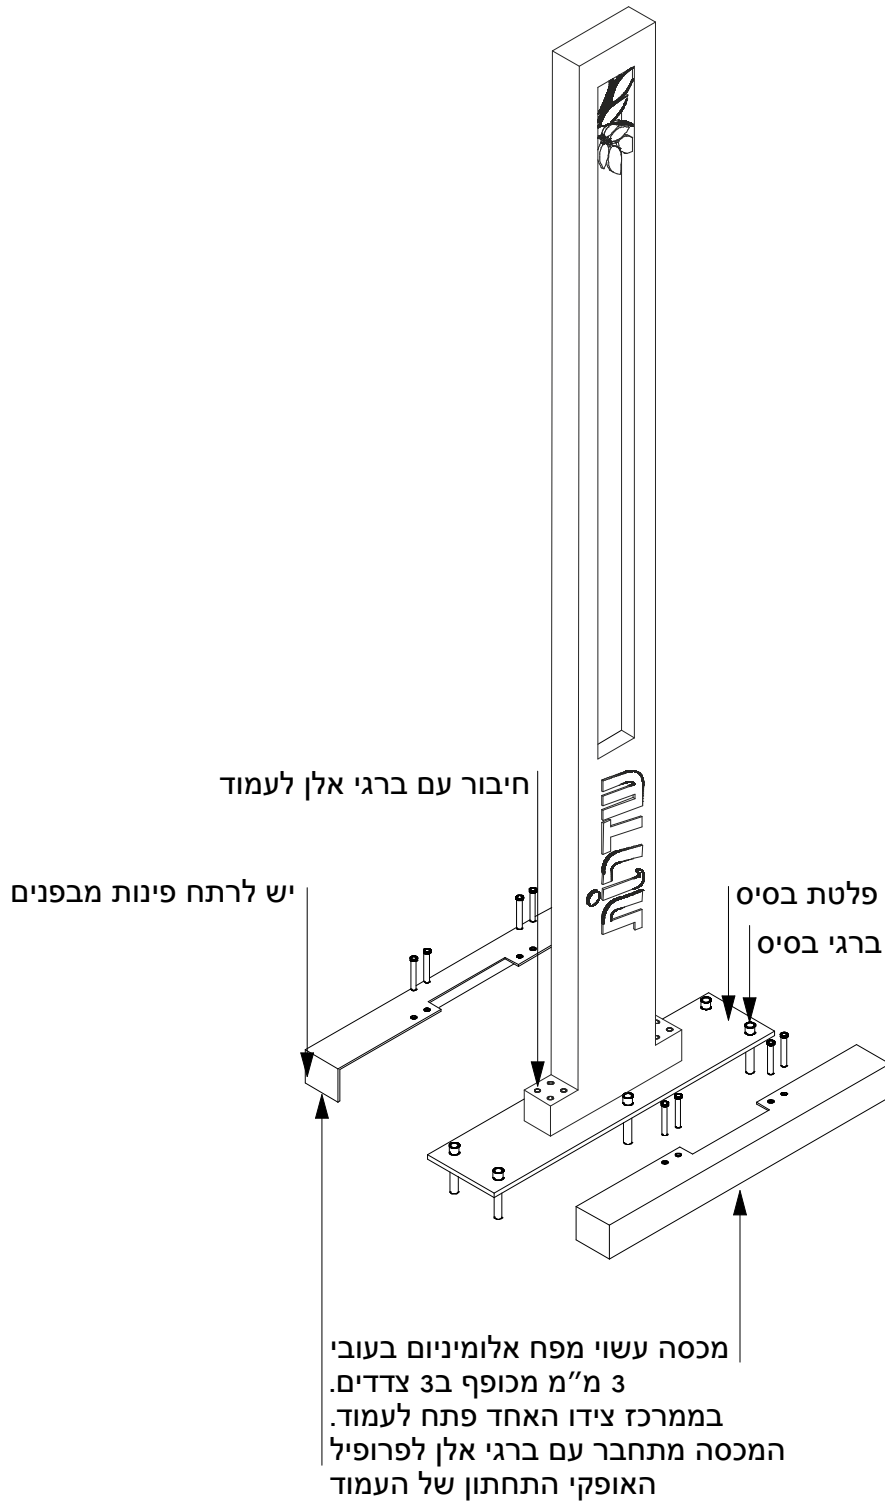

הערה: על המבצע לספק תכנית מהנדס וחתימה למבנה השלט ולביסוסו

שלט רחוב / גרפיקה



7 ס"מ

5 ס"מ

7 ס"מ

4.3 ס"מ

גופן עברית: נרקיס תם - בינוני
 הצרה (בדרך כלל) ל 90%
 מרווח בין אותיות +10
 גופן אנגלית: Gill sana - Semi Bold
 הצרה (בדרך כלל) ל 90%
 מרווח בין אותיות +10

שכונת הכלניות

רח' האקדמיה

HaAkademia st.

רח' יהושע בן נון

Yehoshua Bin Nun st.

רח' אדמונית החורש

Admonit HaHoresh st.

רח' מרגנית

Marganit st.

רח' סחלב

Sahlav st.

רח' ציפורן

Tsiporen st.

רח' גרנית

Granit st.

רח' דליה

Dalya st.

רח' שנית

Shanit st.

רח' נחל הירדן

Nahal Hayarden st.

רח' כוכבית

Kohavit st.

רח' שושן

Shoshan st.

שכונת הכלניות

רח' ס'יפן

Saifan st.

רח' שושן צהור

Shoshan Tsahor st.

רח' בשמת

Bosma st.

רח' לוטוס

Lotus st.

רח' אמנון ותמר

Amnon VeTamar st.

רח' צבעוני

Tsiv'oni st.

רח' יצחק נבון

Yits'hak Navon st.

רח' נופר

Nofar st.

דרך לוחמי האש

Lohamy Haesh Rd.

דרך אריאל שרון

Ariel Sharon Rd.

שכונת שדרות בפארק

רח' אילן רמון

Ilan Ramon st.

רח' דרך המלך

Derekh HaMelekh st.

רח' הרב אבא אבוהצירא

Harav Abba Abuhatzzeira st.

רח' אלי כהן

Eli Cohen st.

רח' הרב שלום בר חנון

Harav Shalom Bar Hanon st.

רח' חנה סנש

Hana Szenes st.

רח' אלי מויאל

Eli Moyal st.

רח' נחל שקמה

Nahal Shikma st.

רח' הרב אלישע וישליצקי

Harav Elish Vishlitsky st.

רח' לובה אליאב

Loba Eliav st.

שכונת נאות המוסיקה דרום

רח' ספי ריבלין

Sefi Rivlin st.

רח' אהוד מנור

Ehud Manor st.

רח' רבי דוד בוזגלו

R. David Buzaglo st.

רח' רבי משה אלבז

R. Moshe Elbaz st.

רח' נעמי שמר

Naomi Shemer st.

רח' החליל

HeHalil st.

רח' הפסנתר

HaPsanter st.

רח' ר' דוד בן חסין

R. David Ben Hassin st.

רח' זוהרה אלפסיה

Zohara Alfasia st.

רח' סמי אלמוגריבי

Samy Elmaghribi st.

רח' ג'ו עמר

Joe Amar st.

רח' התופים

HaTupim st.

שכונת נאות המוסיקה דרום

רח' הסיטאר

HaSitar St.

משעול יבניאלי

Yavnieli Path

דיר מנחם בגין

Menachem Begin Rd.

רח' אריק איינשטיין

Arik Einstein St.

רח' לאה גולדברג

Lea Goldberg St.

רח' הרב קוק

HaRav Kook St.

שכונת נאות המוסיקה צפון

רח' עוזי חיטמן

Uzi Hitman st.

רח' יהודה עמיחי

Yehuda Amihai st.

רח' קקל"ל

KKL st.
