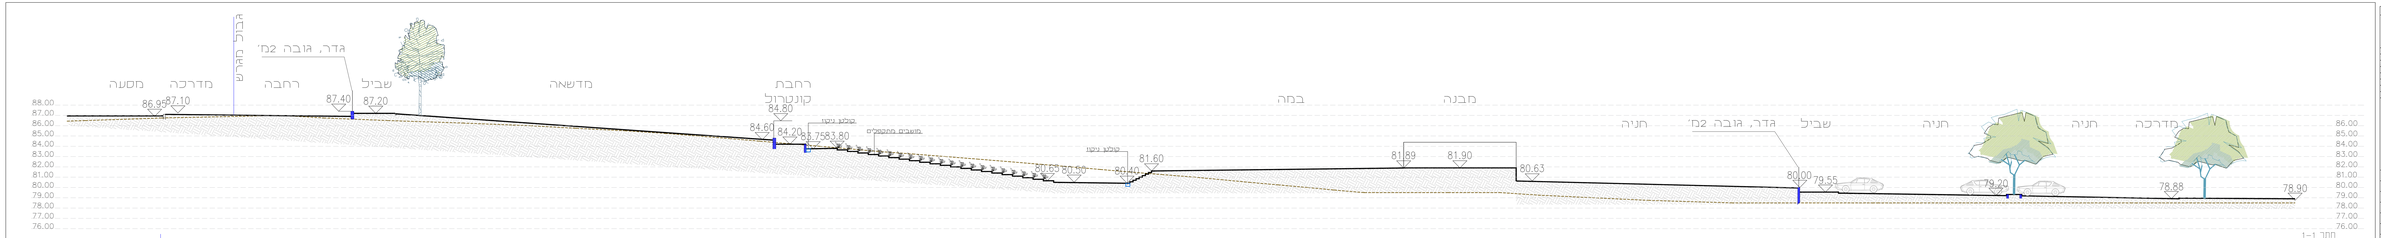
מדרכה מסעה
רחבה
שביל
מדשאה
רחבת קונטרול
במה
מבנה
חניה
מדרכה
גדר, גובה 2מ'
פולט ניקוז
מעברים מתכנלים
88.00 87.00 86.00 85.00 84.00 83.00 82.00 81.00 80.00 79.00 78.00 77.00 76.00
86.95 87.10 87.40 87.20 84.60 84.20 83.75 83.80 80.65 80.50 80.40 81.60 81.89 81.90 80.63 80.00 79.55 79.20 78.88 78.90
חתך 1-1

מדרכה
גינון
שביל
פוד טראקס
מדשאה
חניה
גדר, גובה 2מ'
מעקה, 1.2מ'
גבול מגרש
גדר, גובה 1.2מ'
גדר, גובה 2מ'
לפי מתכנני כביש 333
89.00 88.00 87.00 86.00 85.00 84.00 83.00 82.00 81.00 80.00 79.00 78.00 77.00 76.00
85.89 85.05 88.05 87.00 84.85 87.42 85.80 86.07 86.10 86.43 81.40 81.20 81.70 2.5% 81.08 81.03 79.62 78.48
חתך 2-2

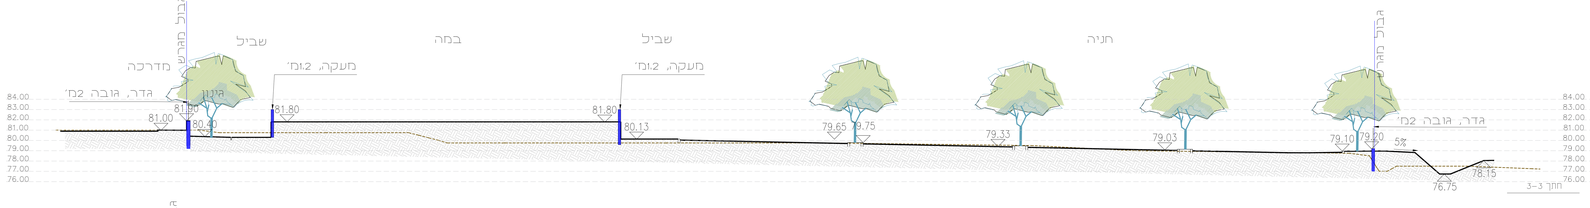
מדרכה
גינון
שביל
במה
חניה
גדר, גובה 2מ'
מעקה, 1.2מ'
גבול מגרש
84.00 83.00 82.00 81.00 80.00 79.00 78.00 77.00 76.00
81.00 81.00 80.40 81.80 81.80 80.13 79.65 79.75 79.33 79.03 79.10 79.20 5% 78.15 76.75
חתך 3-3

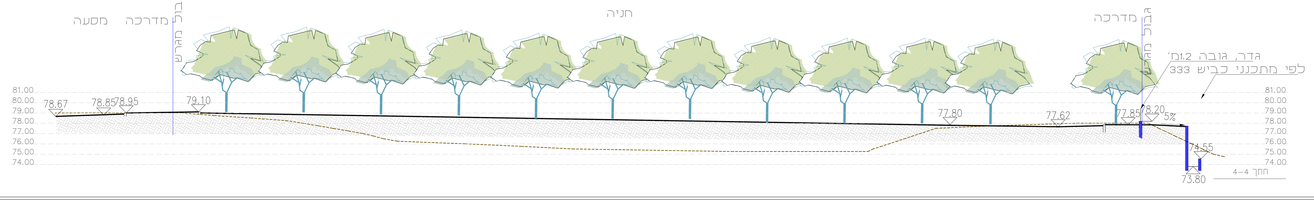
מדרכה מסעה
חניה
מדרכה
גבול מגרש
גדר, גובה 1.2מ'
לפי מתכנני כביש 333
81.00 80.00 79.00 78.00 77.00 76.00 75.00 74.00
78.67 78.85 78.95 79.10 77.80 77.62 77.85 78.20 5% 74.55 73.80
חתך 4-4

תוקפה		
יזמים		