


תפוצה:


מקרא

Table with 2 columns: Symbol and Description. Includes symbols for ground, lightning, surge protection, and various electrical components.

תא צרכן מראה פנימי עקרוני

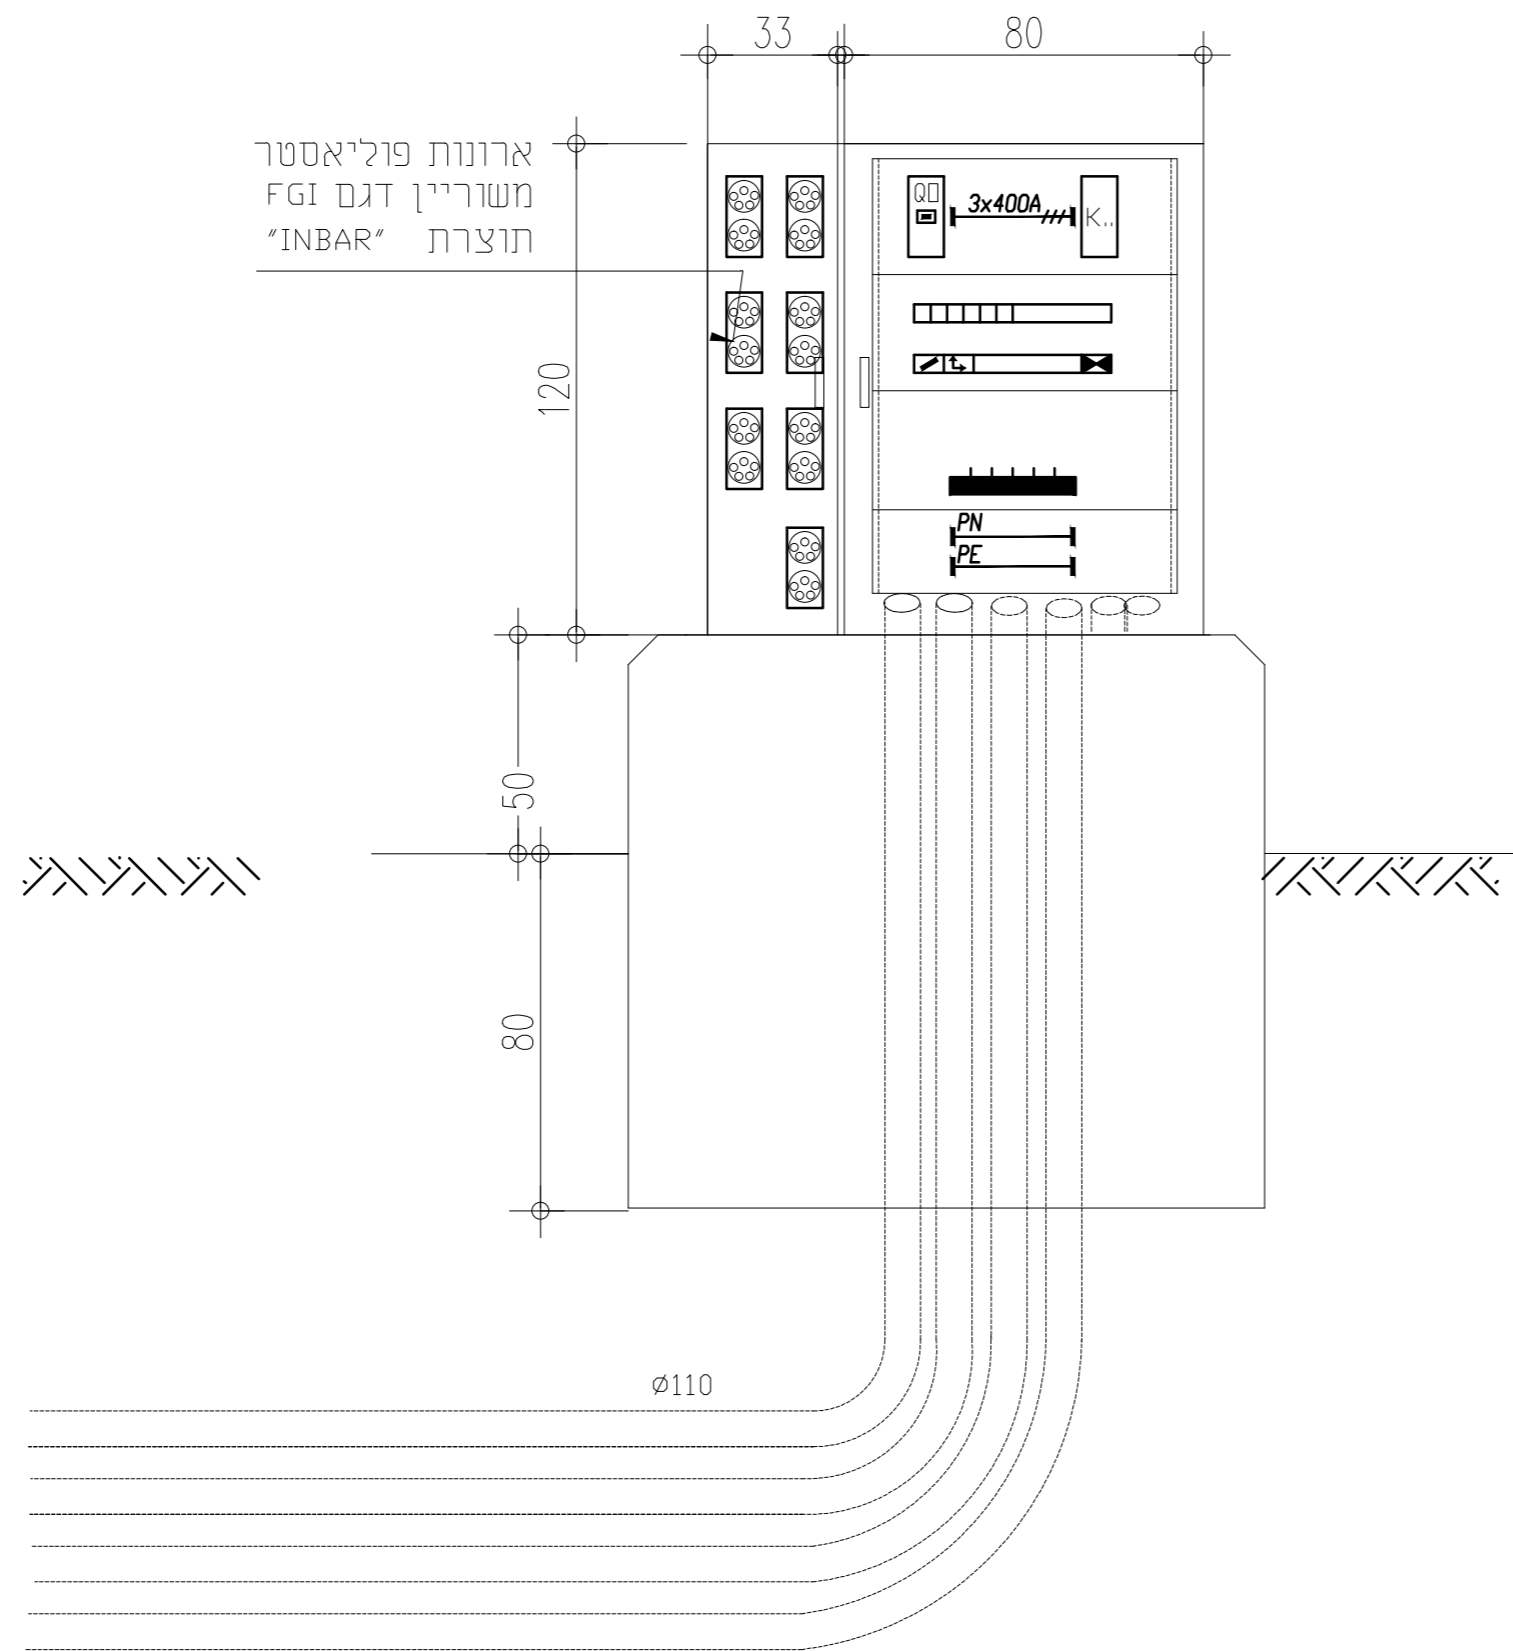


מבנה הגנה למרכזית מאור ופילר חי"ח

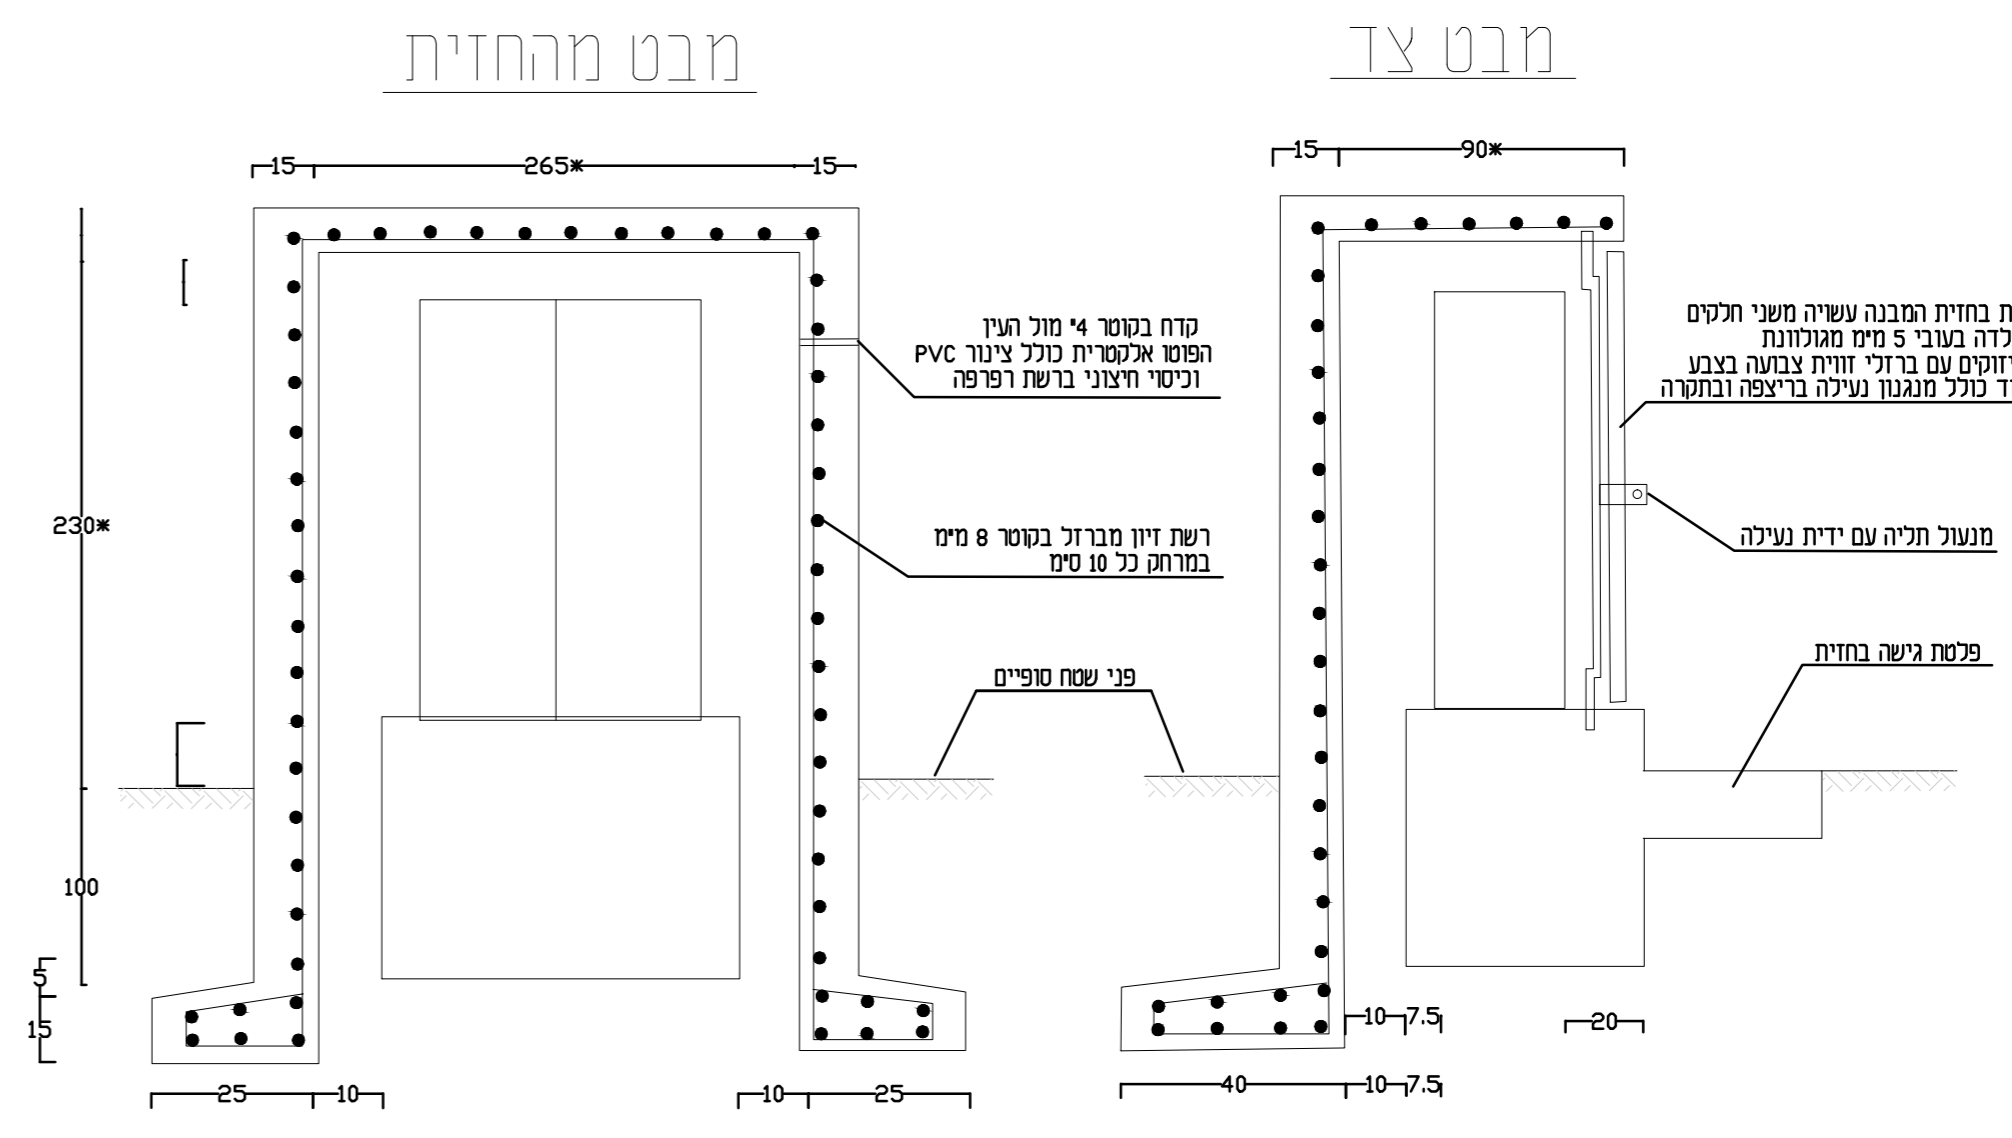

הערות

- 1. כל המידות במ"מ
2. מבנה ביתו ההגנה יבנה לפי דרישת המפקח
3. כל המבנה יהיה מיציקת בטון ב-30 כולל רשת זיון מברזל בקוטר 8 מי"מ במרחקים של 10 ס"מ לפחות.
4. במידה ויבנה מבנה ביתו ההגנה אזי לא תבוצע פלטת גישה מבטון מאחורי המרכזיה, תבוצע רק פלטת גישה בחזית
5. יש לבצע גישור וחיבור הארקה היסוד של יסוד הבטון של המרכזיה למבנה הבטון של ביתו ההגנה. בשני מקומות לפחות
6. הנעילה תאפשר פתיחה של דלת חי"ח בנפרד עם מנועול סטנדרט חי"ח ופתיחה נפרדת של דלת המרכזיה בתאום מול חי"ח ובאישור המפקח
* יש להתאים את מידות: אורך, רוחב ועומק למידות הארונות תא מרכזיה ותא חי"ח הקיימים באתר ולקבל את אישור המפקח למידות הסופיות לביצוע

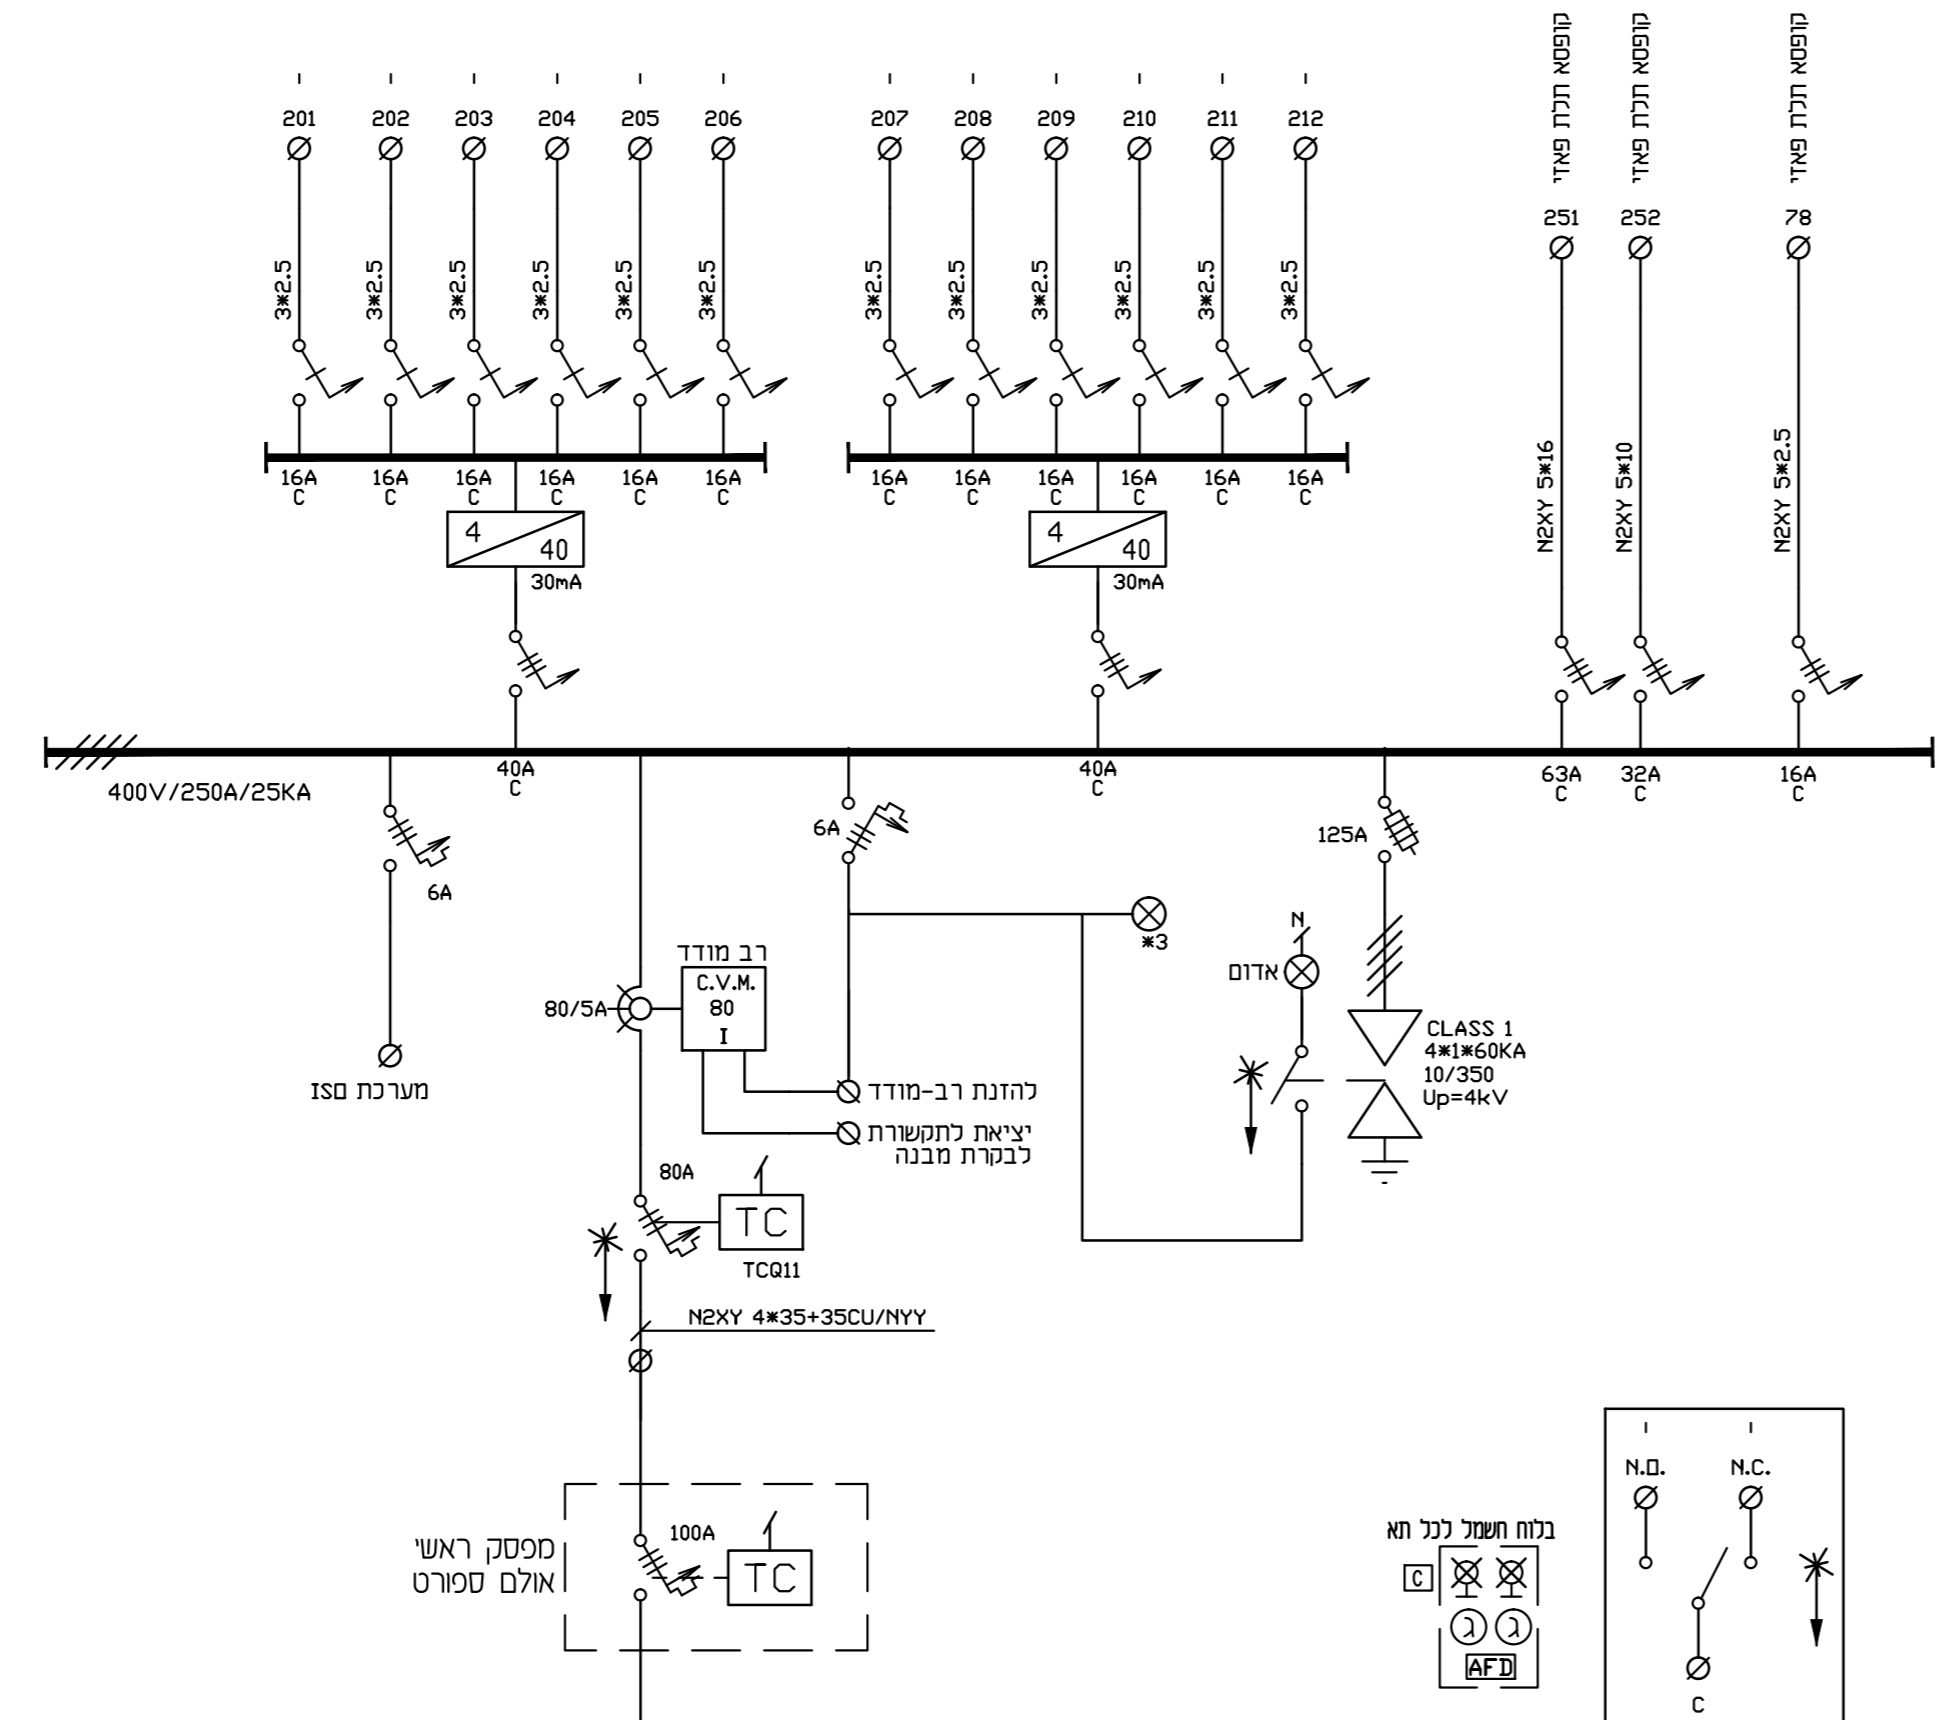

הערות:

- 1. על יצרן לוח לבדוק חתכי קוים על פי סכמה ראשית של קווי הזנה ולהעביר לקליטת הלוח בהתאם.
2. יש לקרוא תכנית זו יחד עם המפרט הטכני.
3. באחריות המבצע לבצע באחר מדידות של הנישת המיודעות לכוחות החשמל.
4. יש לקרוא תכנית ייצור הכוחות שמוגשה לאישור ותחשבה במידות הנישת.
5. מידות הכוחות ע"י המתכנן אינו מרווח אישור לגבי הסמכת הכבועיית של המבצע.
6. אין לאשר ביצוע דלתות הנישת של כוחות החשמל אלא אחרי אישור תכנית ייצור הכוחות. דלתות הנישת יותכנו ויבוצעו כד שהתפרטים האפופים והאנכים לא יפריעו לטיפול בציד המיווג של הזנה.
7. כל הכבלים המחוברים לכוחות יושלשו במשלים. בני קיימא עם מספר התעגל.
8. כל המוליכים יסומנו במספר המעגל בעזרת סימניו ייודיות ומחוששות.
9. שלום האבזורים יבוצע ע"י סנדוויץ חרום. השלום הייצוני יחוזק בעזרת ניס.
10. באחריות המבצע לכדוד את דרכי הגנת הלוח לבניו והבטיחה אפשרות שינוע הלוח אל מקום התחנתו.

הערות:

- 1. מיקום לוח החשמל בתיאום עם המתקן.
2. יש לקרוא תכנית זו יחד עם המפרט הטכני.
3. על הקבצן להתקין גלאי אש בזונה החשמל במידה והלוח 63 אמפר ומעלה.
4. לוח חשמל מפח תקן IEC61439.
5. על יצרן הלוח לבדוק חתכי כבלים ע"פ סכמה ראשית של קווי הזנה ולהעביר לקליטתם בלוח בהתאם.

על המבצע לבקר את המיודות ולהודיע למתכנן על כל טעות, סטייה, סתירה או אי התאמה בטרם המשיך בעבודתו. המתכנן אינו הבעל הבעדי של תכנית זו ויש זכויות היוצרים בה. אין לעשות כל שמוש בתוכנית זו, ברעיונות והגיונים בה ללא אישור מראש ובכתב של המתכנן.

Company information for Eng'naim2, including contact details, address, and logo. Text includes 'החברה הנכלנית לפיתוח שדרות (1999) בע"מ' and 'זרת אדריכלים'.

לוח חשמל משנה - לוח E
קומת טריטע
מבנה מפח ע"פ תקן IEC 61439
לשמור 25% מקום שמור