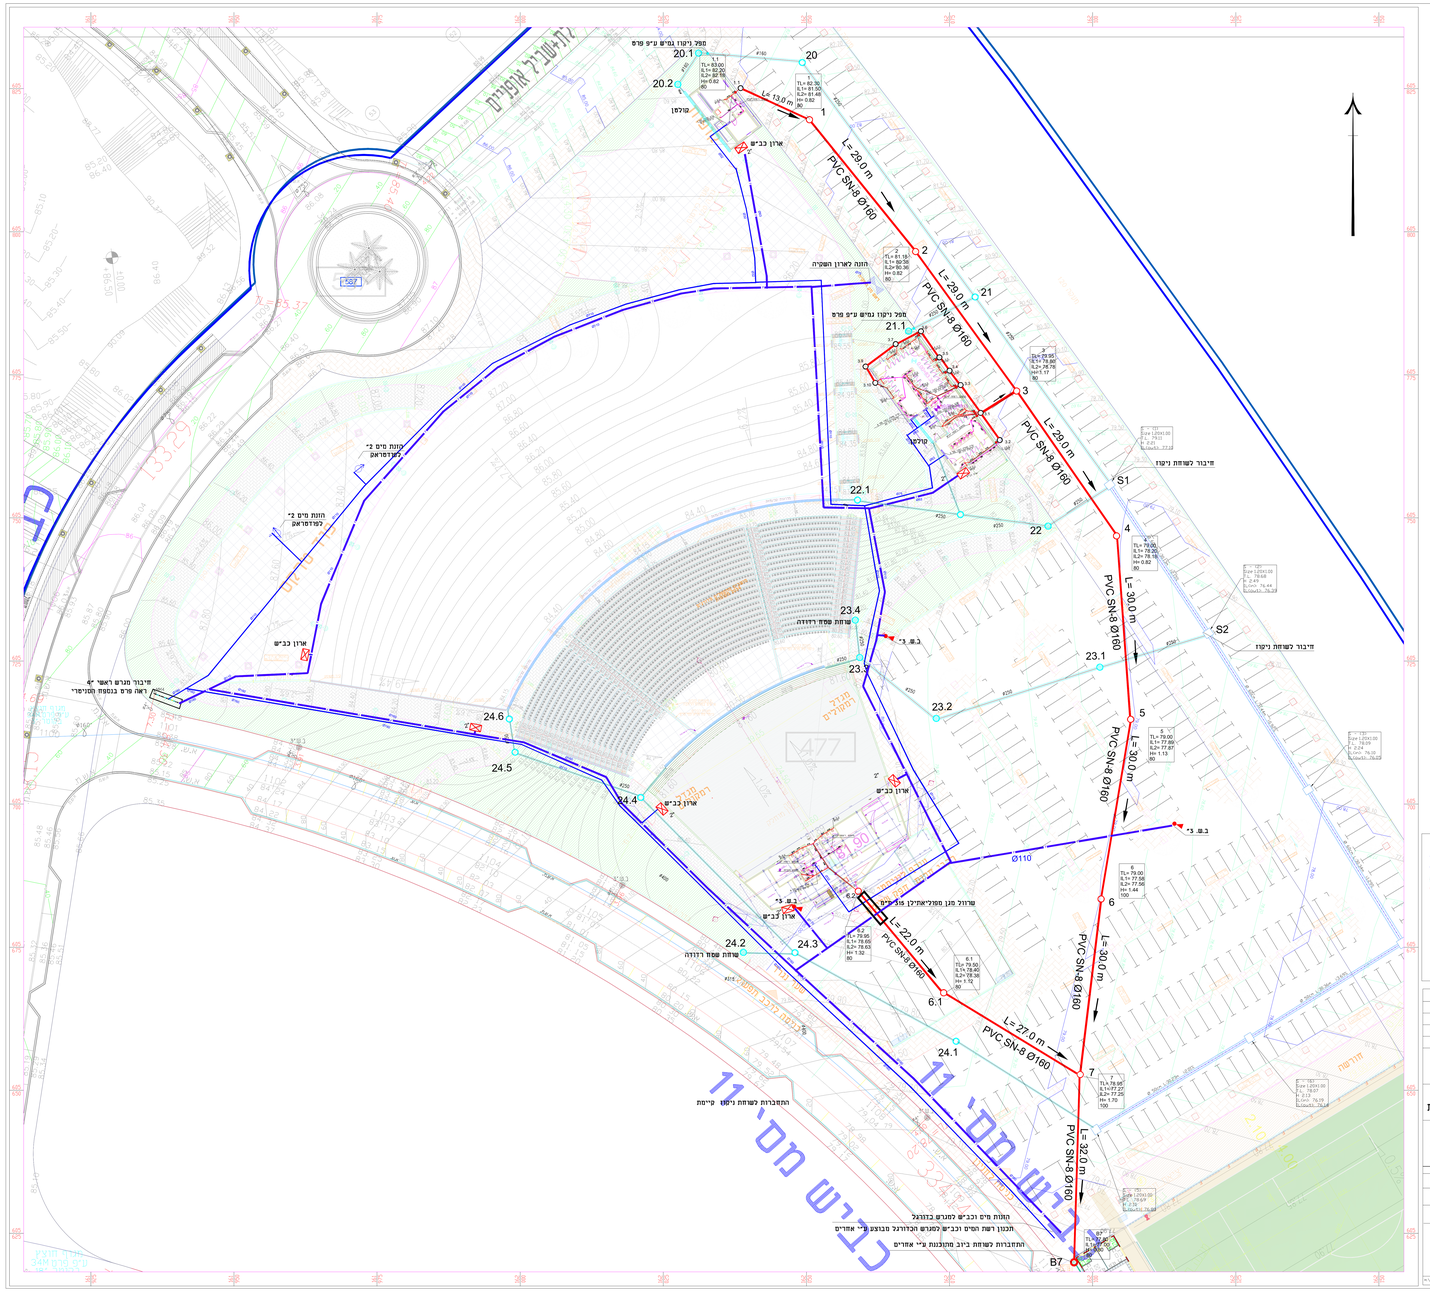
מפל ניקוז נמרים ע"פ פרס
20.1
20.2
20
קולטן
ארון כב"ים
L= 13.0 m
1
L= 29.0 m
PVC SN-8 Ø160
2
L= 29.0 m
PVC SN-8 Ø160
3
L= 29.0 m
PVC SN-8 Ø160
4
L= 30.0 m
PVC SN-8 Ø160
5
L= 30.0 m
PVC SN-8 Ø160
6
L= 30.0 m
PVC SN-8 Ø160
7
L= 27.0 m
PVC SN-8 Ø160
L= 22.0 m
PVC SN-8 Ø160
L= 32.0 m
PVC SN-8 Ø160
Ø110
21
21.1
22
22.1
23.1
23.2
23.3
23.4
24.1
24.2
24.3
24.4
24.5
24.6
6.1
B7
S1
S2
התזה לארון השקיה
מיבור לשטחת ניקוז
שוחת שפוך רדודה
ב.ש. צ'
שרוול מגן מסלי'איתילן מוט-מיגן
קטנת מים 2" לכדרסראם
חתת מים 2" לכדרסראם
מיבור מגרש ראשי 4" ראה פרט בנספח המים
מגרש המשלים
477
מגרש המשלים
רחוב
מגרש המשלים
מגרש המשלים
מגרש המשלים