



שירותים מבנה במה קרקע קנ"מ:1:100

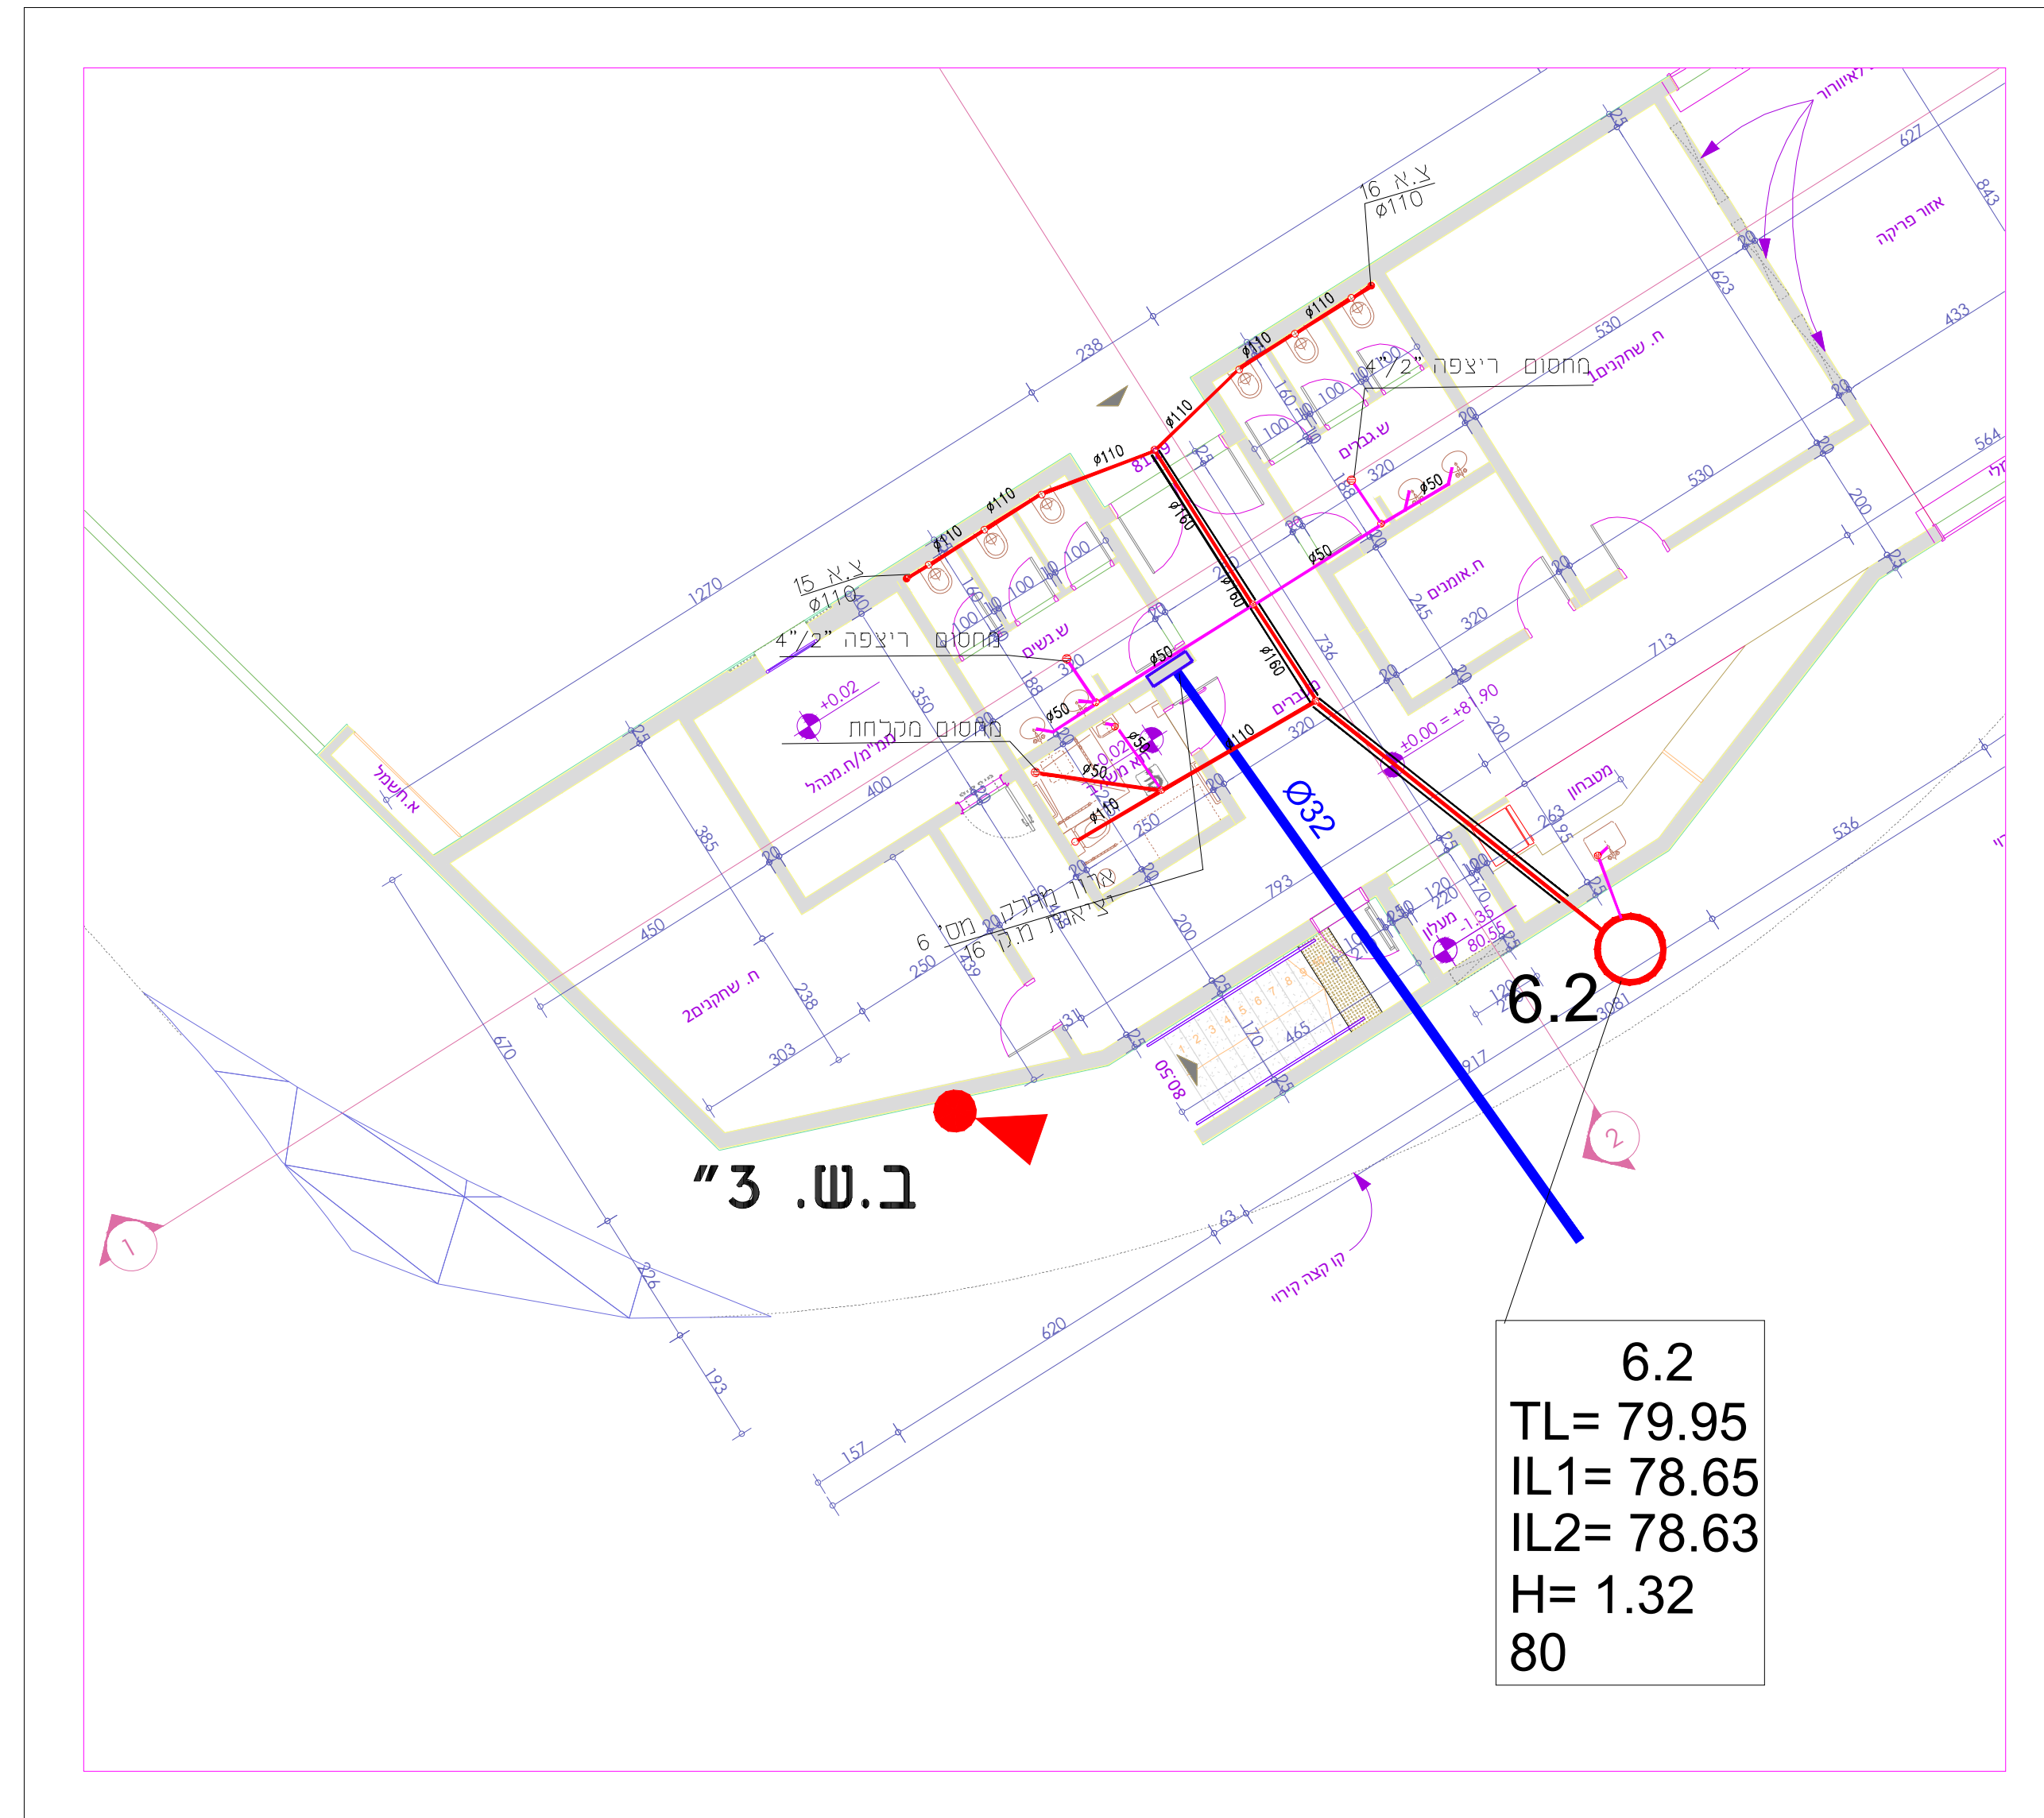


מבמה שירותים ראשי קרקע קנ"מ:1:100

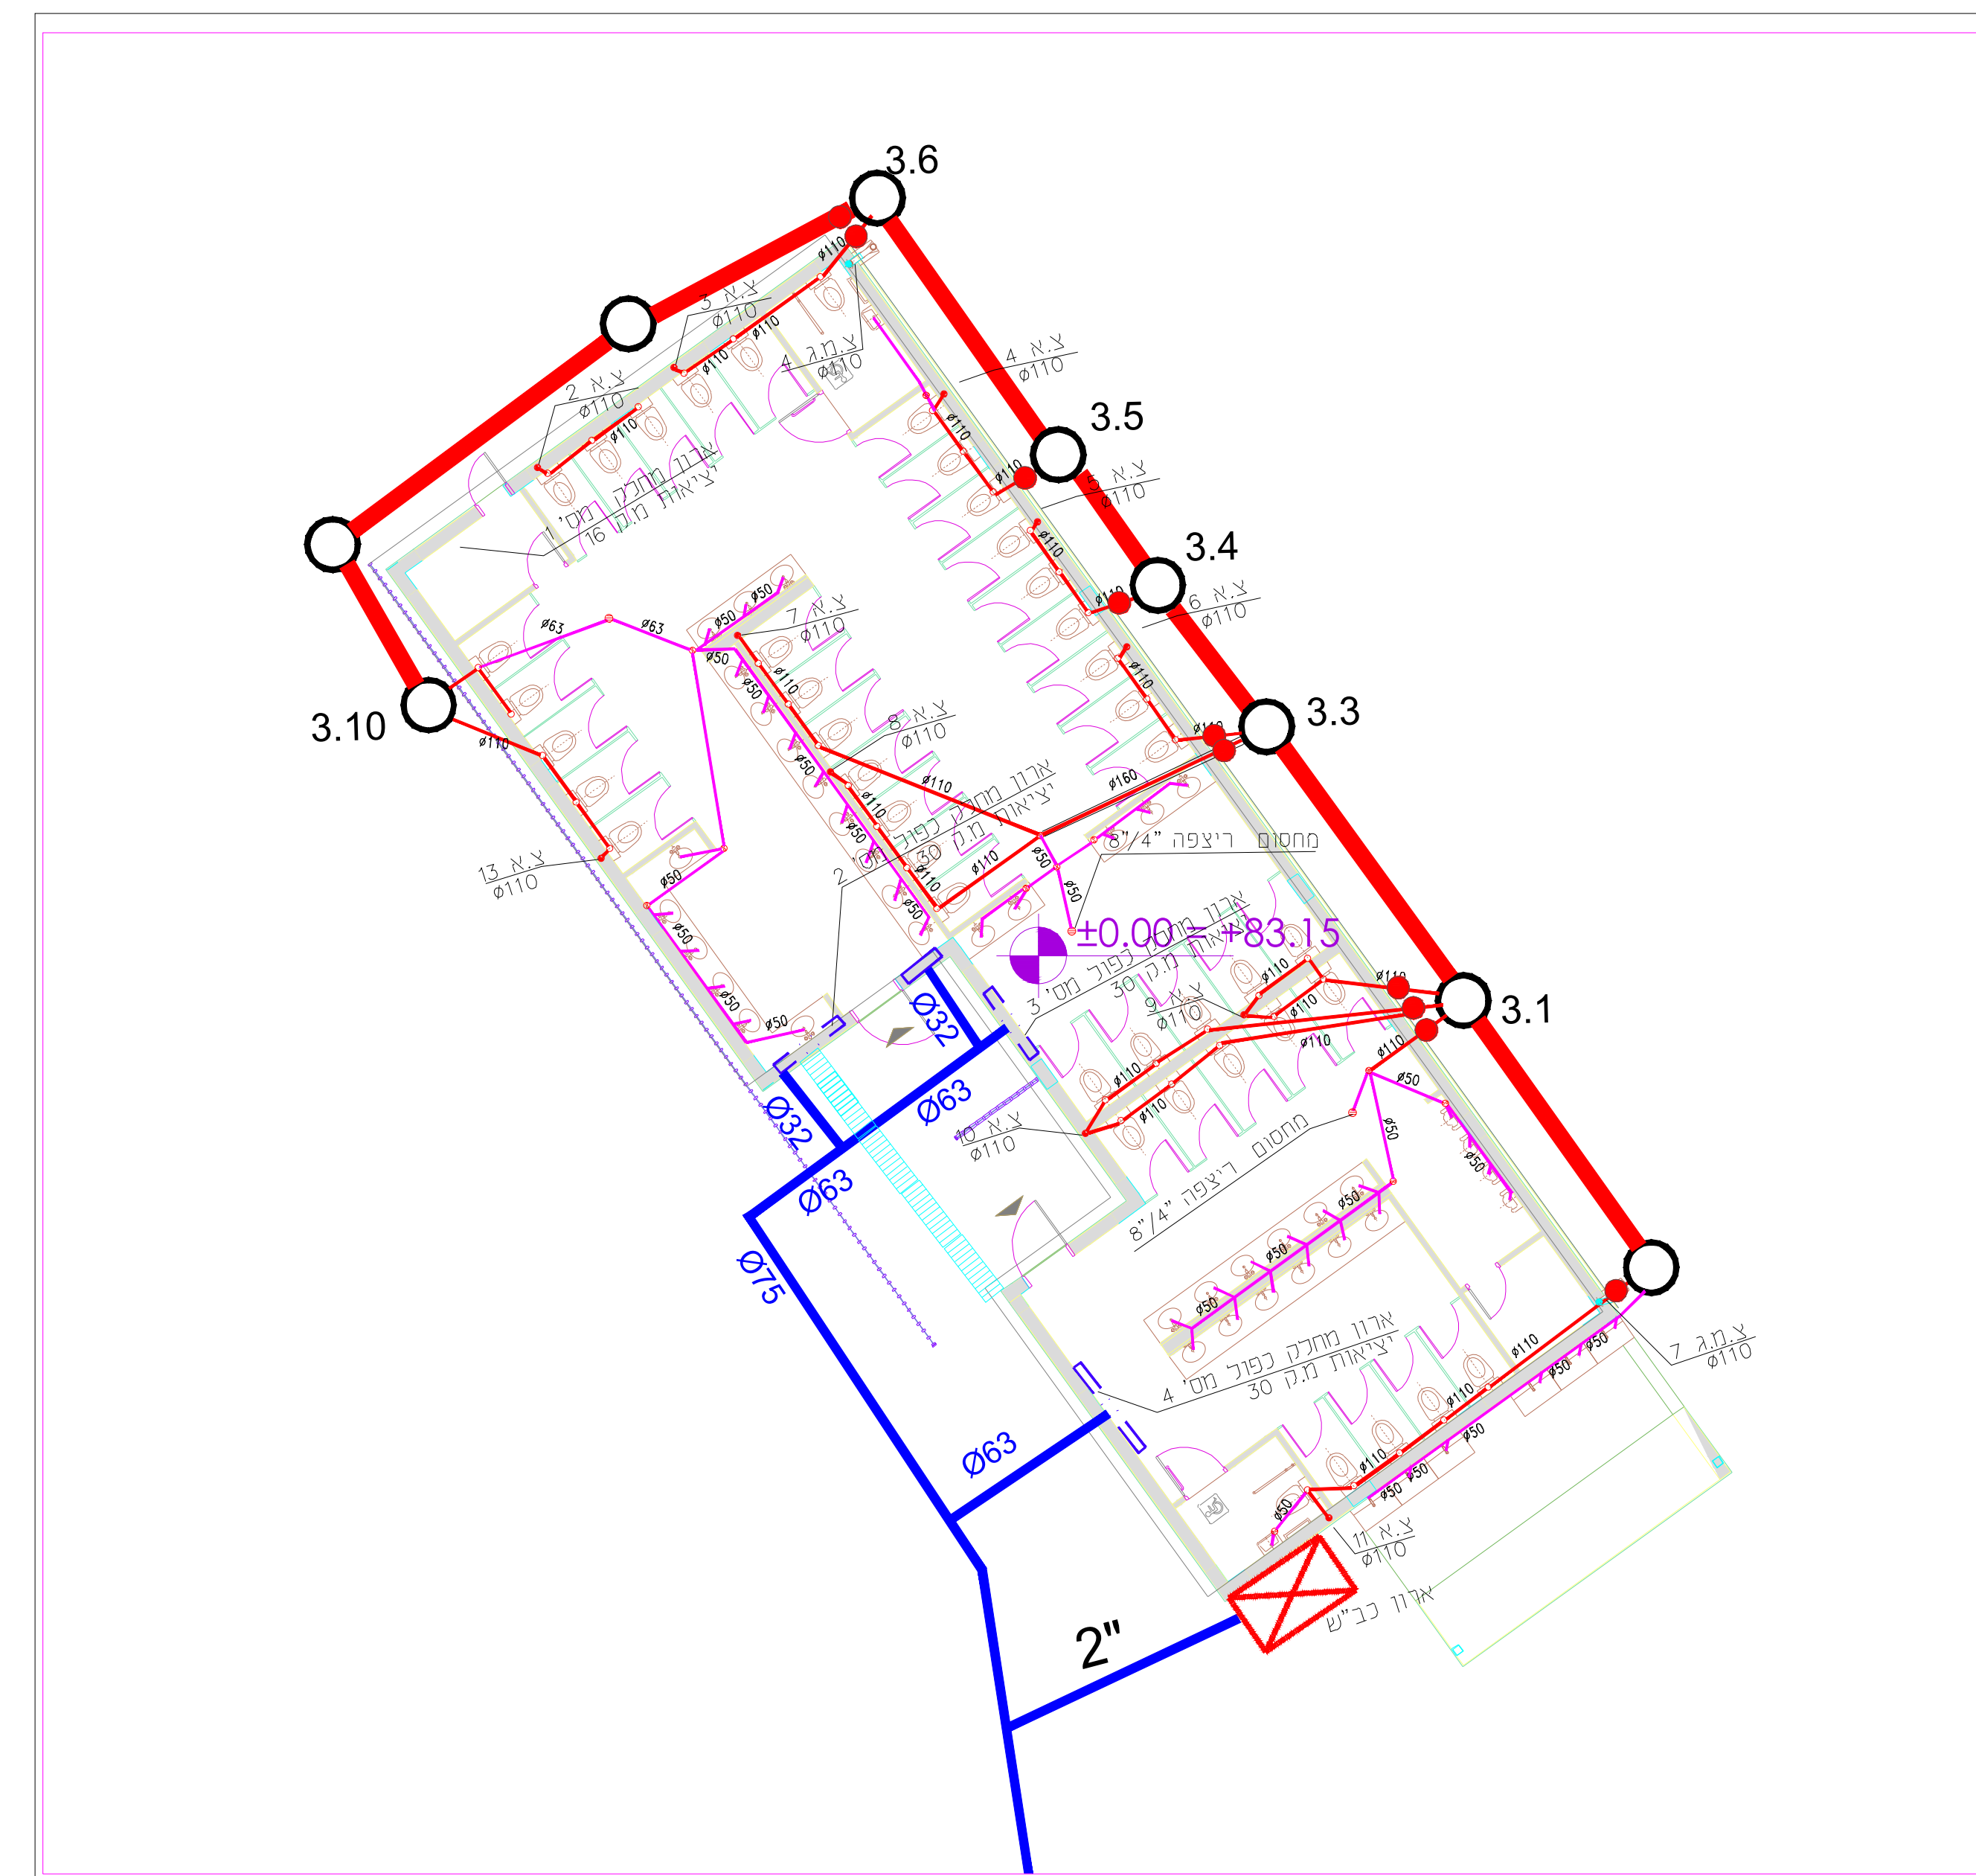

**מקרא**

- מחסום חופי מחובקן
- קופסת ביקורת נפרדת 4"/4" מחובקן
- קופסת ביקורת 4"/2" מחובקן
- מחסום ריצפה 4"/2" מחובקן
- קו מים קרים מחובקן
- קו מים לכיבוי אש מחובקן
- קו דלוחין 50x40 מחובקן
- קו סניקה קוטר 110 מ"מ
- קו ביוב P.V.C. 160x8 "עברה" SN-8 מחובקן
- קו מים קרים
- קו מים קלים
- קו ניקוז מחובקן
- קו ניקוז קלים
- שוחת ניקוז מחובקנת עם מכסה רשת
- שוחת ניקוז מחובקנת
- קולמן
- הידרנט
- ארון כיבוי אש
- חיבור מים ראשי

מבנה קופות קרקע קנ"מ:1:100

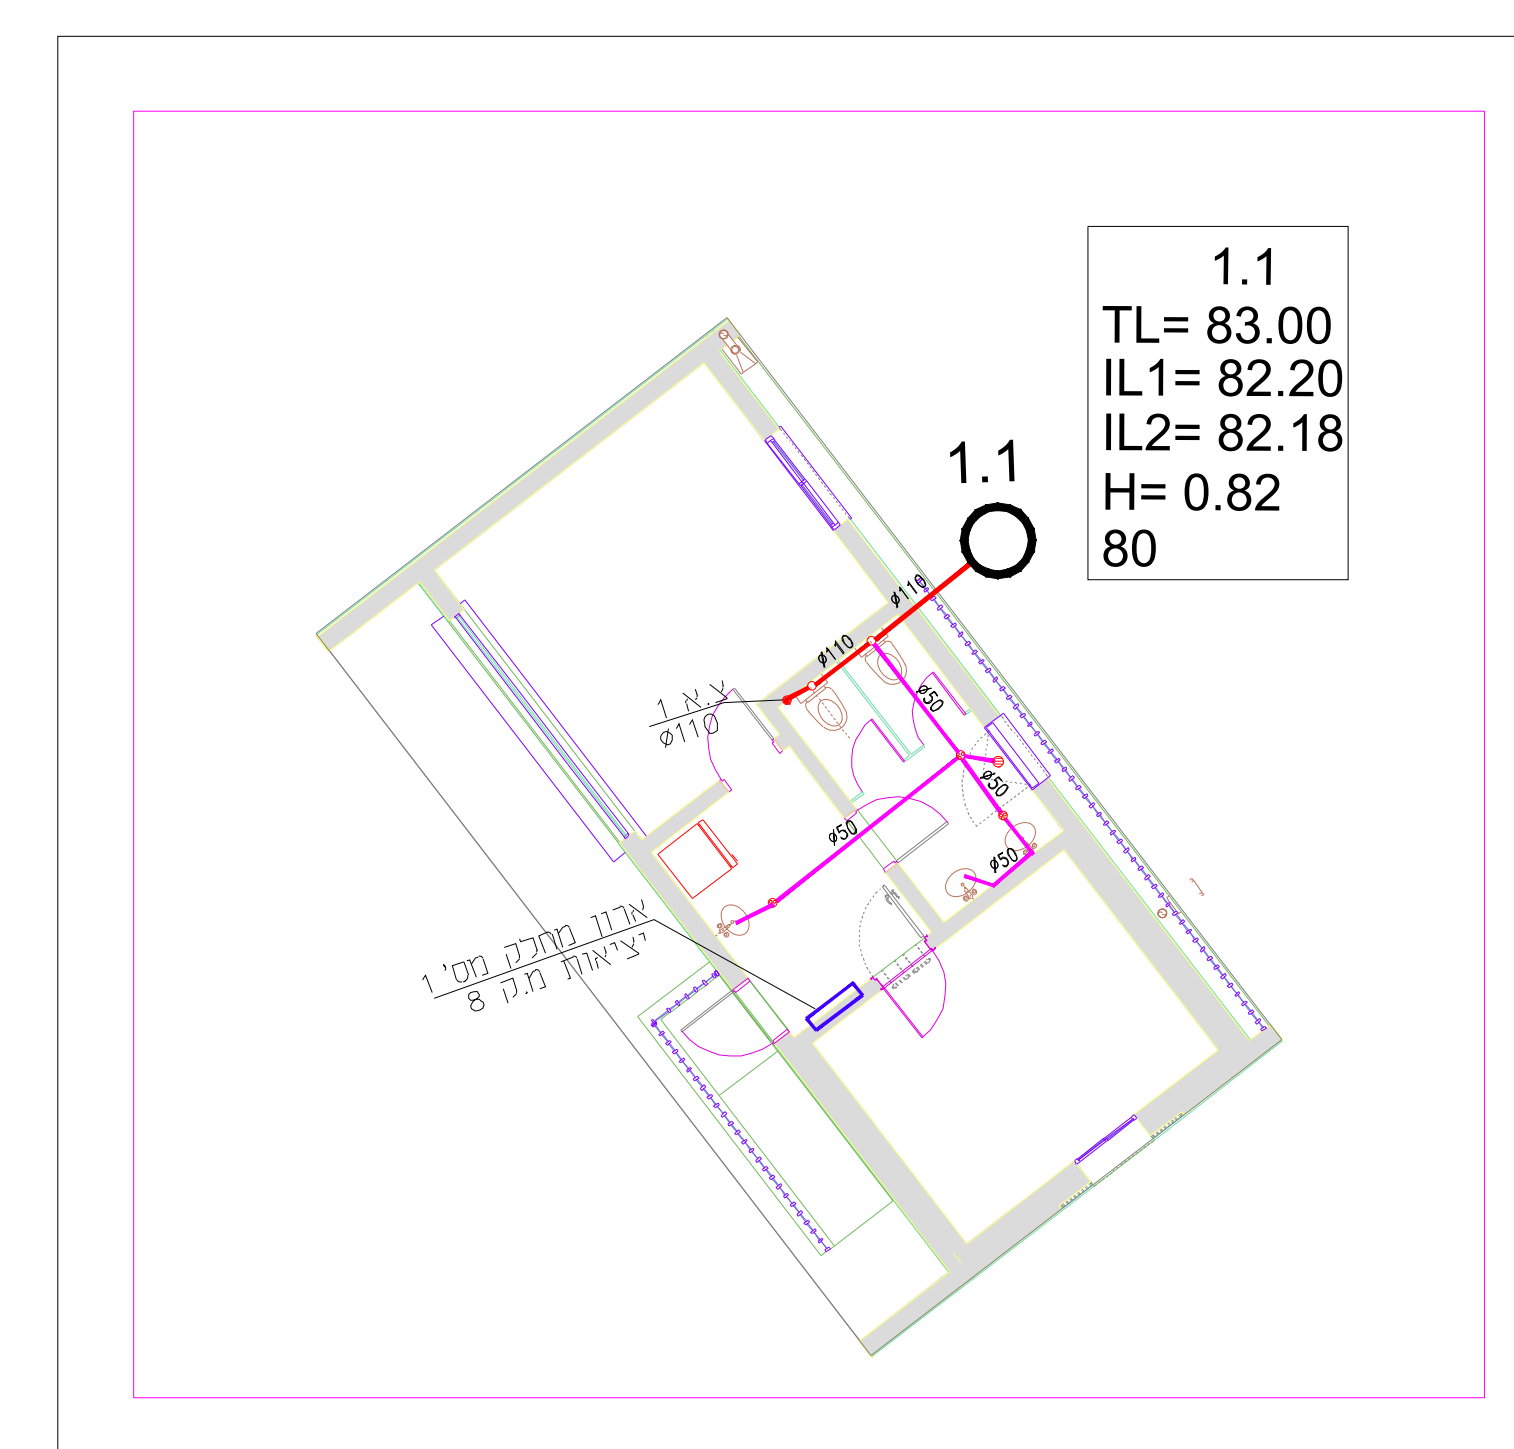

מס' חתימה	חתימה	מחולל נושא ערכון	מס' חתימה
<input type="radio"/>	<input type="radio"/>	<input type="radio"/>	<input type="radio"/>
לביצוע	למכרז	לאישור	לעיון
<b>המזמין:</b>			
<b>החברה הכלכלית לפיתוח שדרות</b>			
<b>שם הפרויקט:</b>			
<b>תכנית אינסטלציה</b>			
<b>אמפי פארק שדרות</b>			
<b>שם התכנית:</b>			
<b>אינסטלציה</b>			
מס' תכנית:	מס' חתימה	מס' חתימה	מס' חתימה
4559-003 / 00			
תכנון:	מס' חתימה	מס' חתימה	מס' חתימה
ע"א	15.10.23	ע"א	15.10.23
שרטוט:	מס' חתימה	מס' חתימה	מס' חתימה
ע"א	1:100	ע"א	1:100
<b>קופלוביץ פ.מ. מהנדסים בע"מ</b>			
רח' מנחה ונחיה 35 רחובות, 7624702 טל: 08-9452265, 08-9498866, פקס: 08-9498866 www.watereng.co.il			
<b>פרטים והנבין</b>			