




תאריך	שינוי	מס

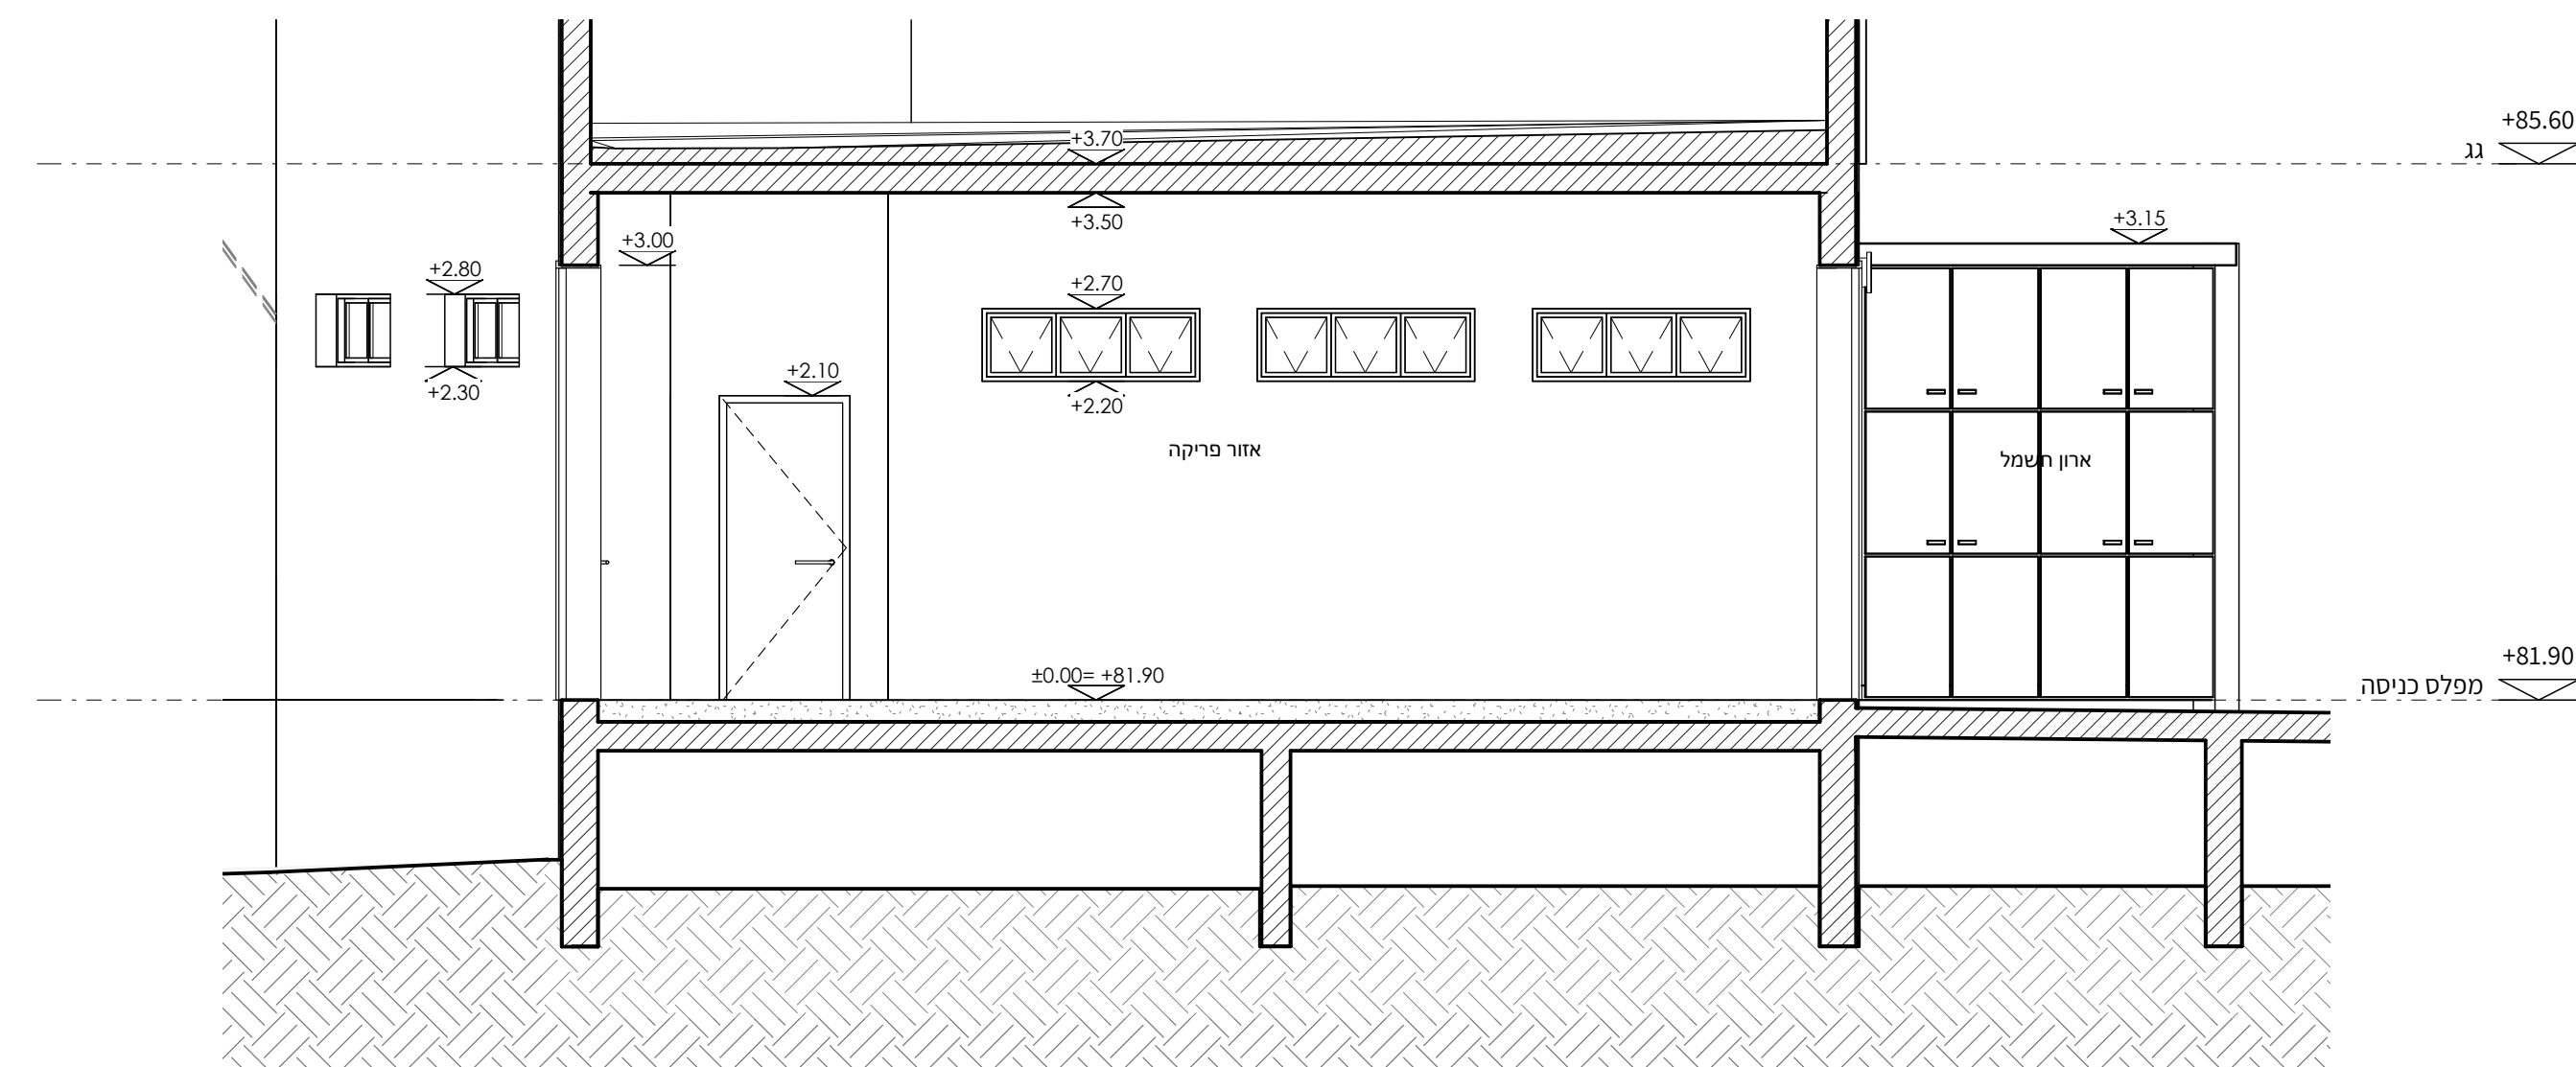

חתך 3-3
1:50

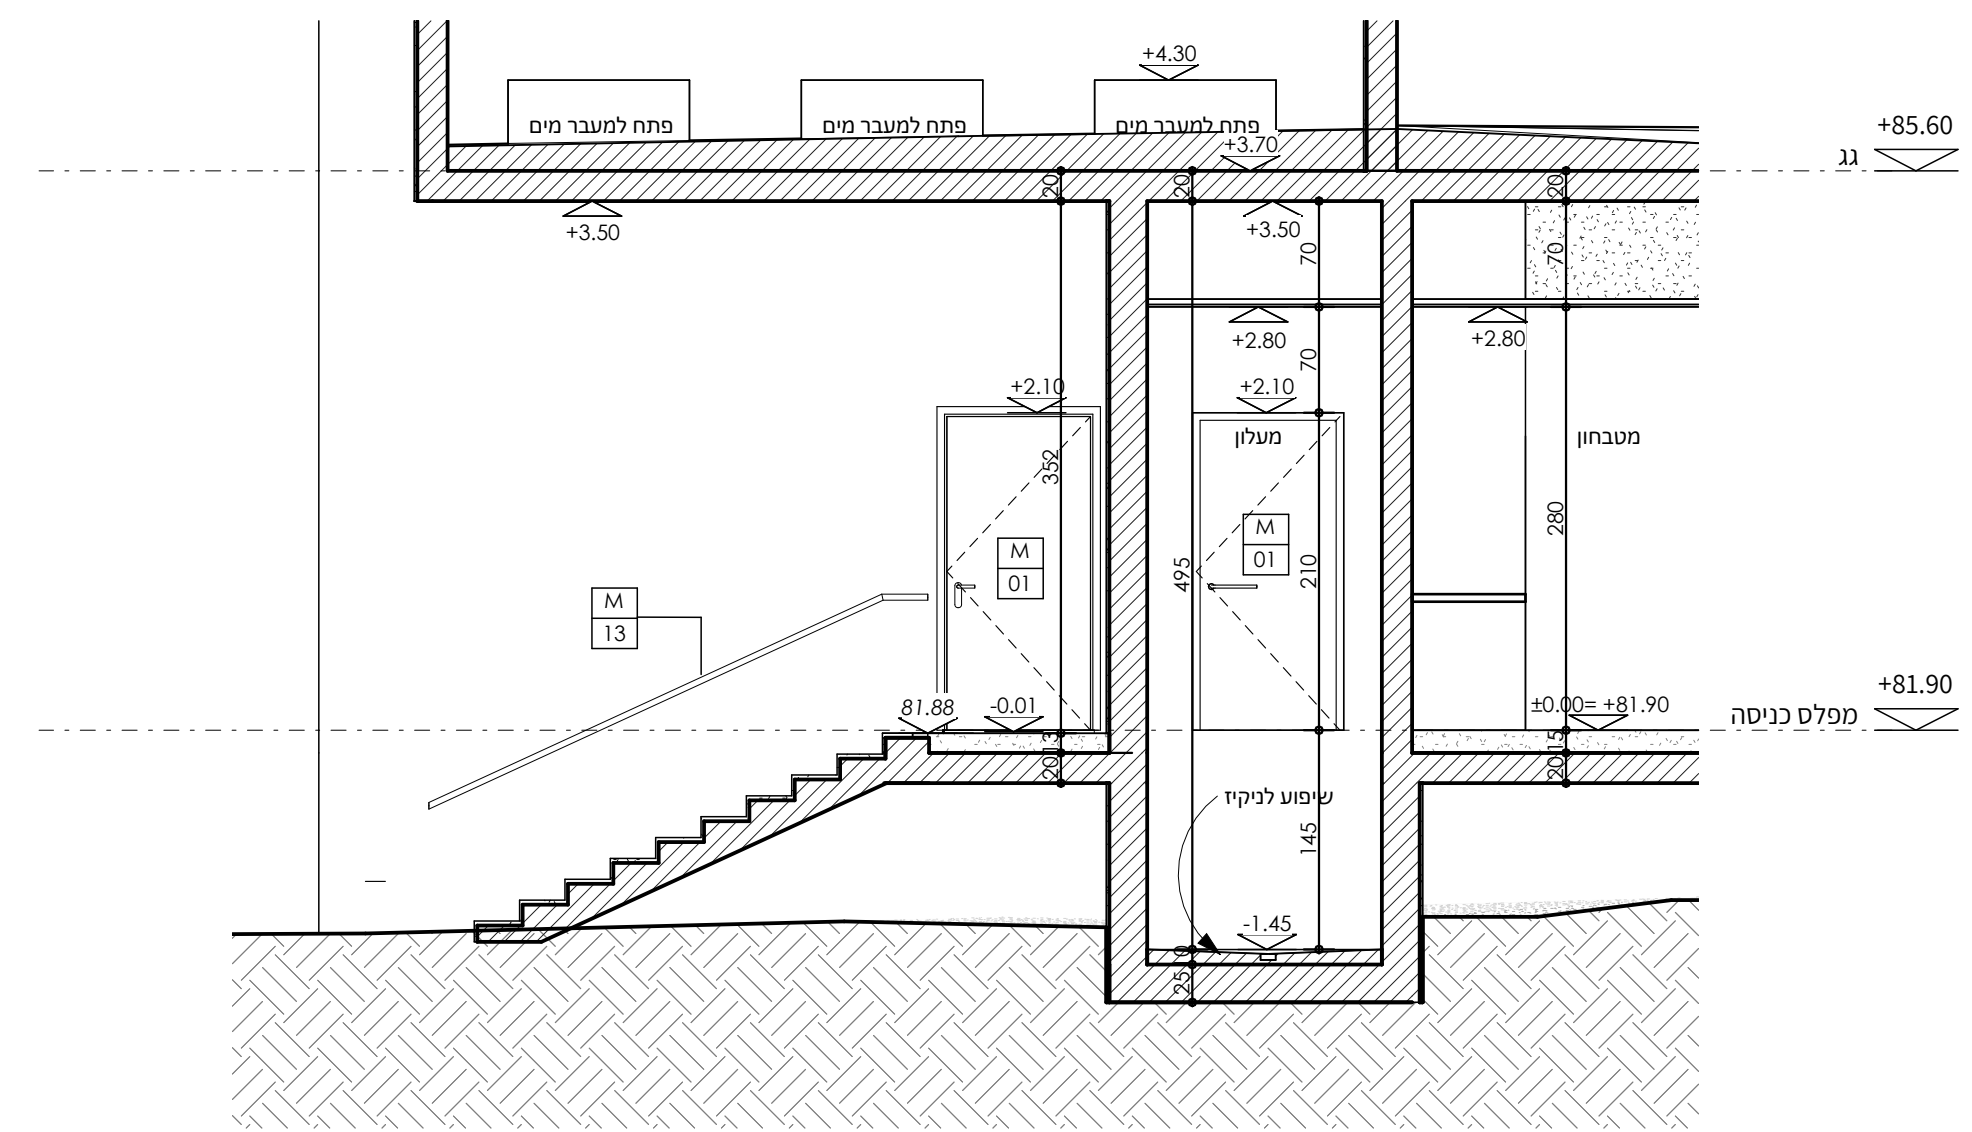

חתך 2-2
1:50

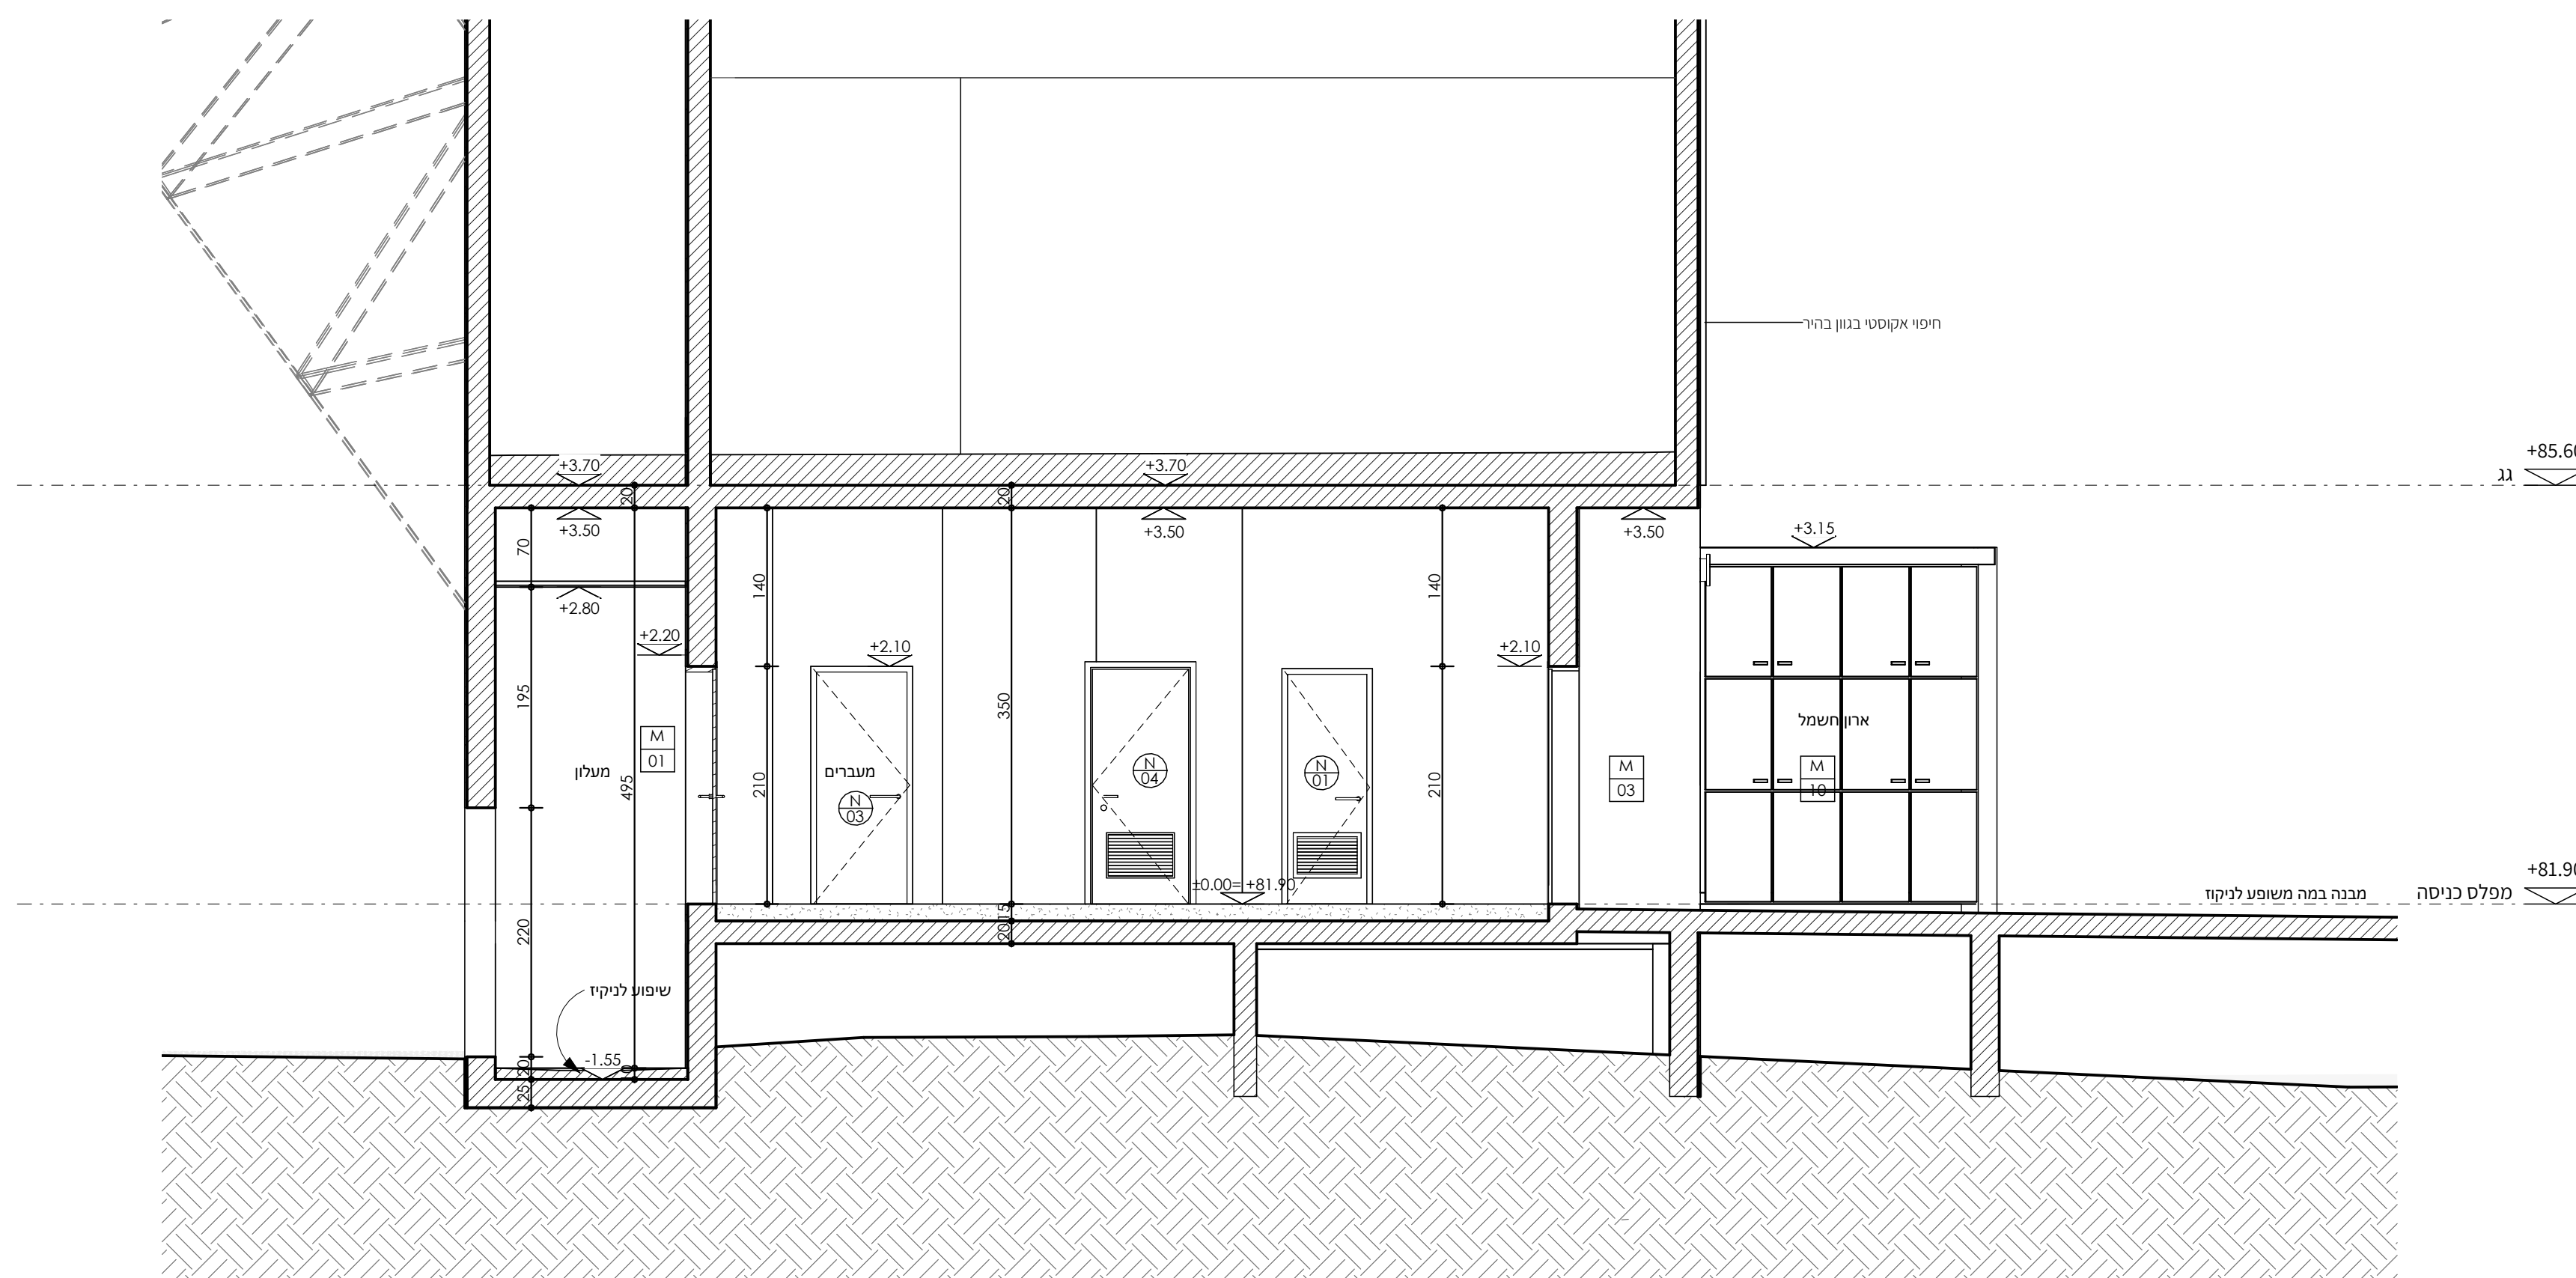

חתך 4-4
1:50

מקרא

	קיר/עמוד בטון
	קיר בלוקים



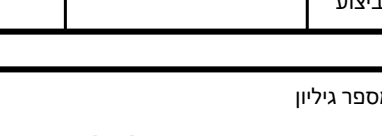
****הערות****

המבצע אחראי לבדיקת התכניות והתאמתן במקום
על כל אי התאמה / אי טעות יש לידע את המתכנן לפני
התחלת הביצוע באתר הבניה
אין לקבוע מידות ע"י מדידה בשטח
אין לעשות כל שימוש בתכנית זו, ללא אישור בכתב מהאדריכל
יש לבצע עבודות במסגרת היחידים קיימים בלבד

מספר פרויקט	911
מוזין	עיריית שדרות
מיקום	שדרות
פריקט	אמפי תאטרון מתחם 9
תוכן הבליון	מבנה אומנים . חתכים 2-2, 3-3, 4-4
תאריך	02/12/2024 10:12:52
שרטט	ולריה ט
אישר	ישי בידר
מידות הבליון	ק"מ
מאזן	1:50

מספר פרויקט

AM.06

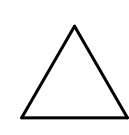לעיון		מחזרה
למכרז		
לביצוע		

מספר בליון	AM.06
------------	-------

מספר בליון

AM.06

זרתא

STUDIO

08.652056
08.652056
1538.652056
office@zarta.co.il
www.zarta.co.il