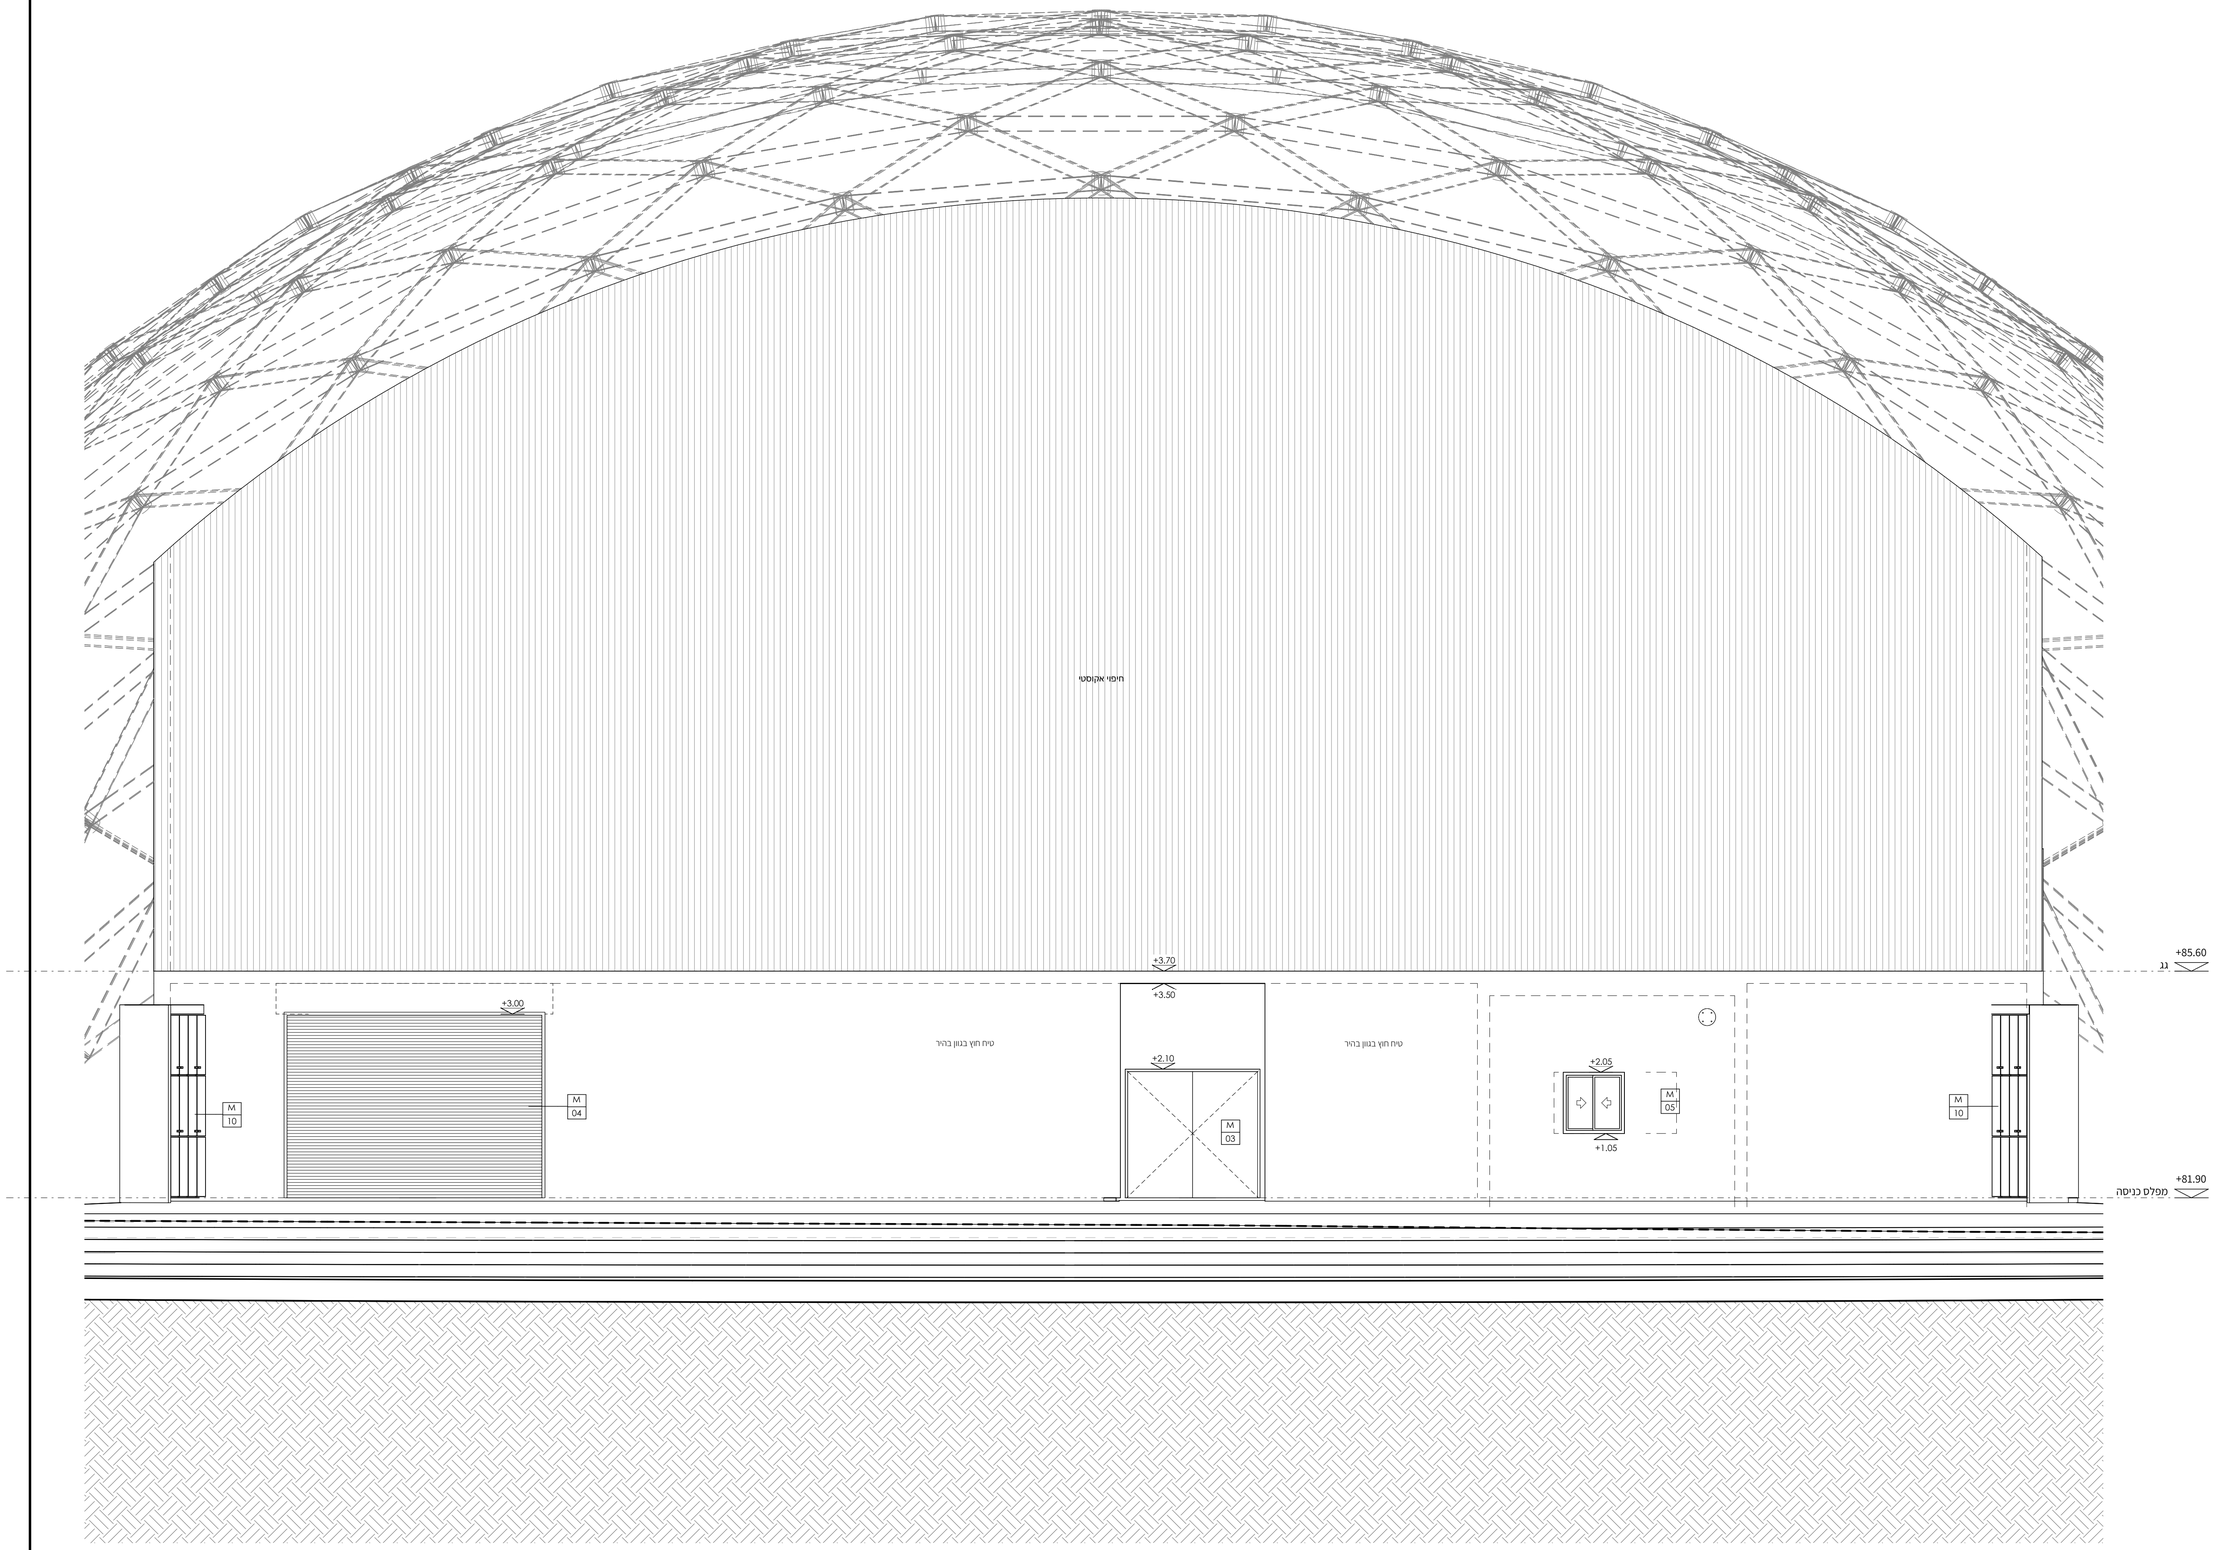

תאריך	שינוי	מס'

מקרא

קיר/עמוד בטון

קיר בלוקים

הערות

המבצע אחראי לבדיקת התכניות והתאמתן במקום

על כל אי התאמה ו/או טעות יש ליידע את המתכנן לפני התחלת הביצוע באתר הבניה

אין לקבוע מידות ע"י מדידה בשרטוט

אין לעשות כל שימוש בתכנית זו ,ללא אישור בכתב מהאדריכל

יש לבצע עבודות במסגרת היתרים קיימים בלבד

מספר פרויקט

911

מזמין

עיריית שדרות

מיקום

שדרות

פרויקט

אמפי תאטרון מתחם9

תוכן הגיליון

מבנה אומנים .חזית C

תאריך	02/12/2024 10:16:55		
שרטט	ולריה ט	מידות הגליון	A1
אישר	ישי בידר	קנ"מ	1 : 50

לעיון		מהדורה
למכרז		
לביצוע		

מספר גיליון

AM.09

זרתא STUDIO
הארי ב. קריית מלאכי
08.6552956
1538.6552956
office@zarta.co.il
www.zarta.co.il

P:\Projects\911-23אמפי פתוח -שדרות\rvt\911 Amphi 08.rvt