




מבט 10
1 : 25

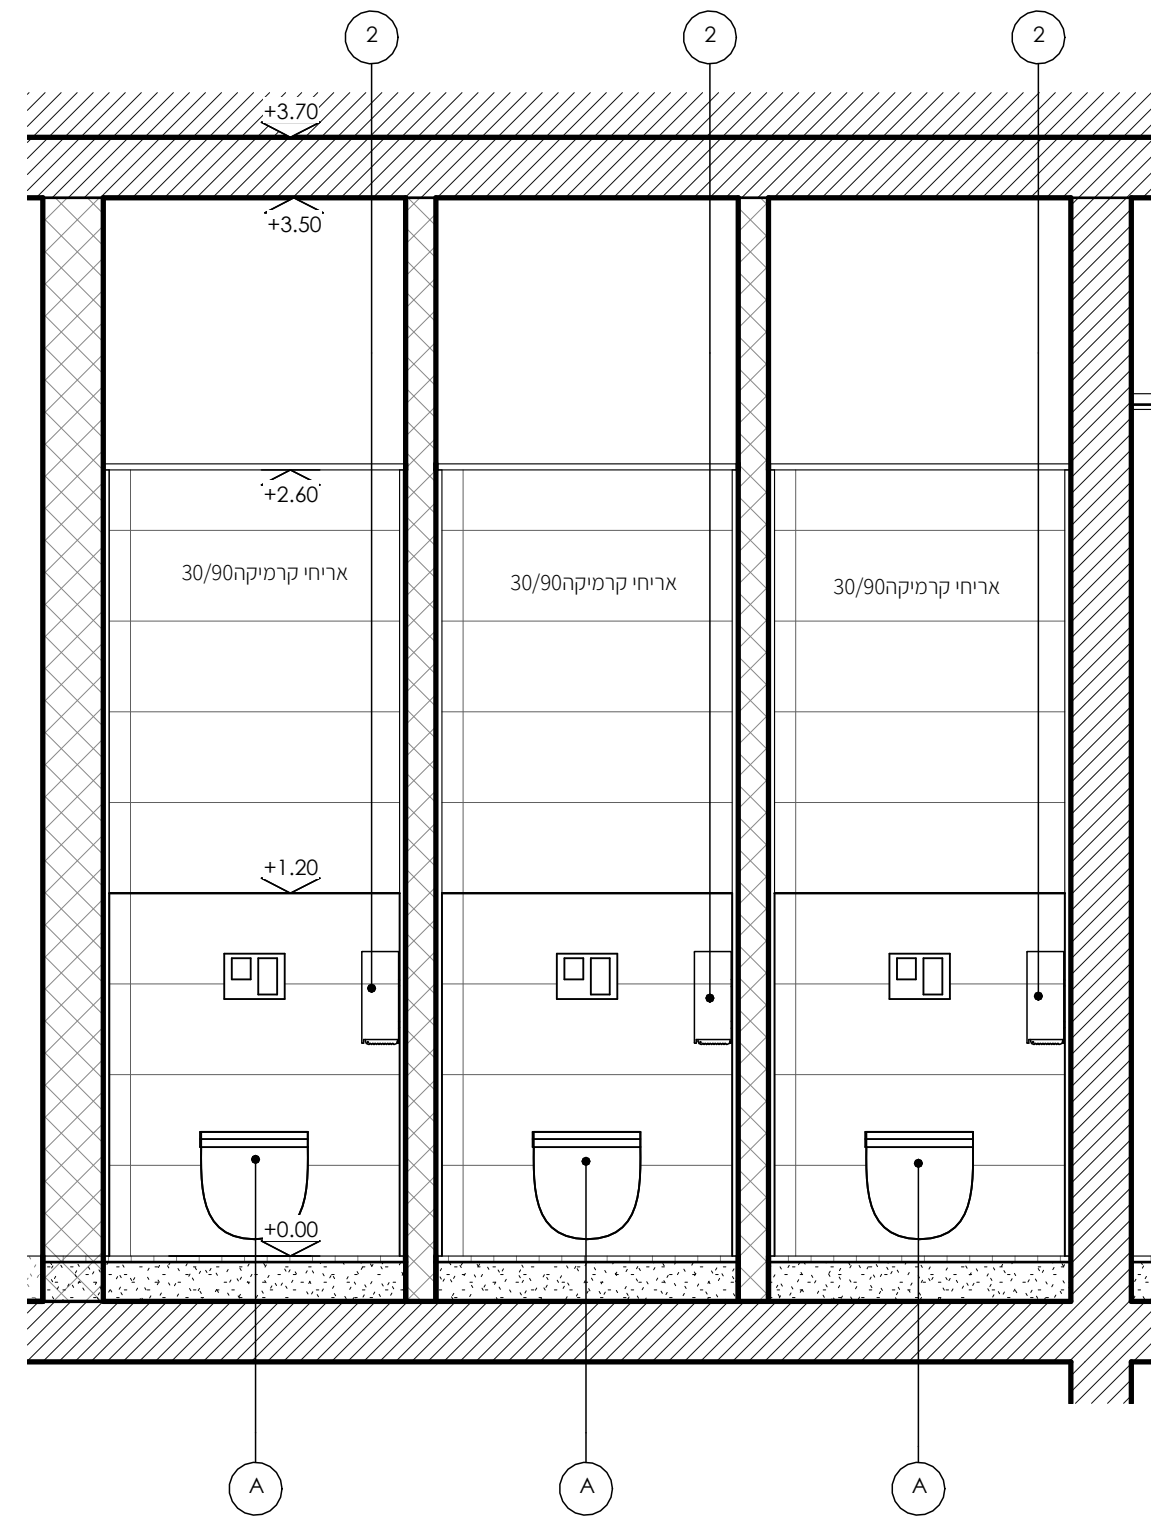


מבט 09
1 : 25

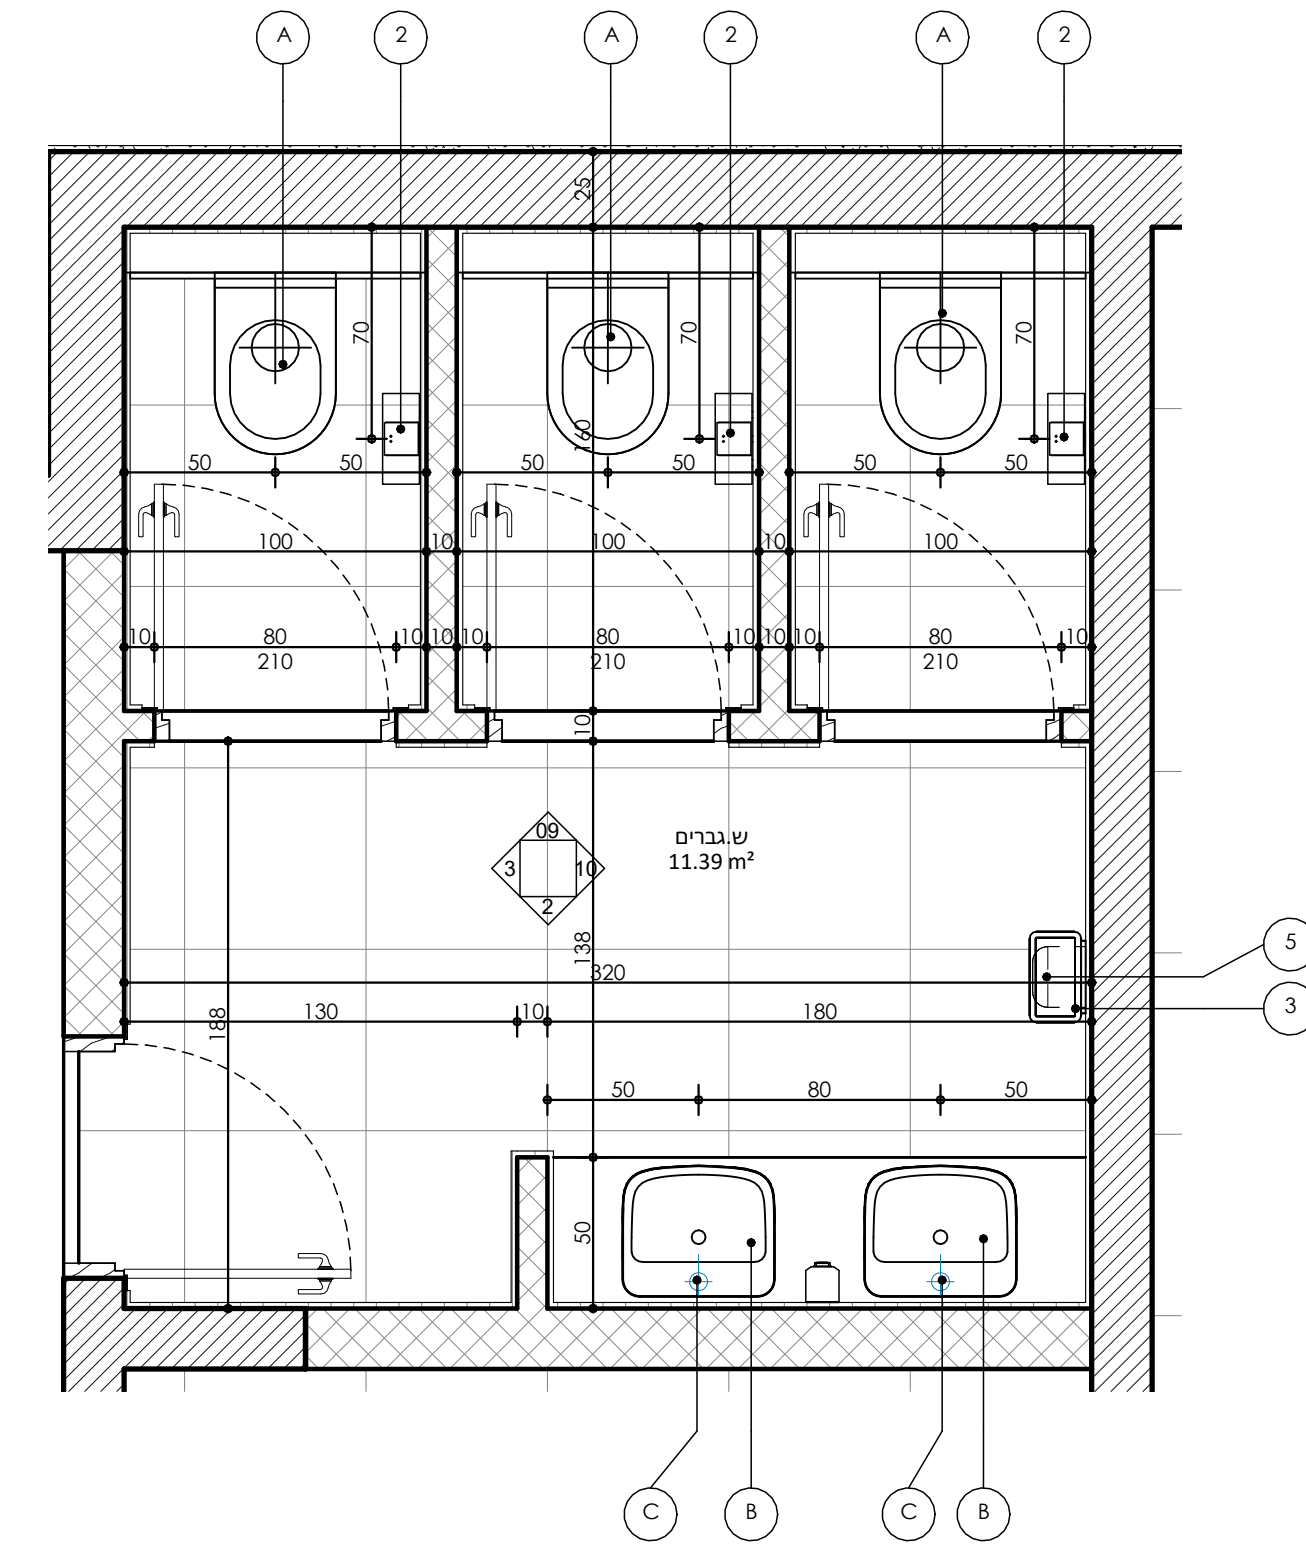


שרותי גברים
1 : 25

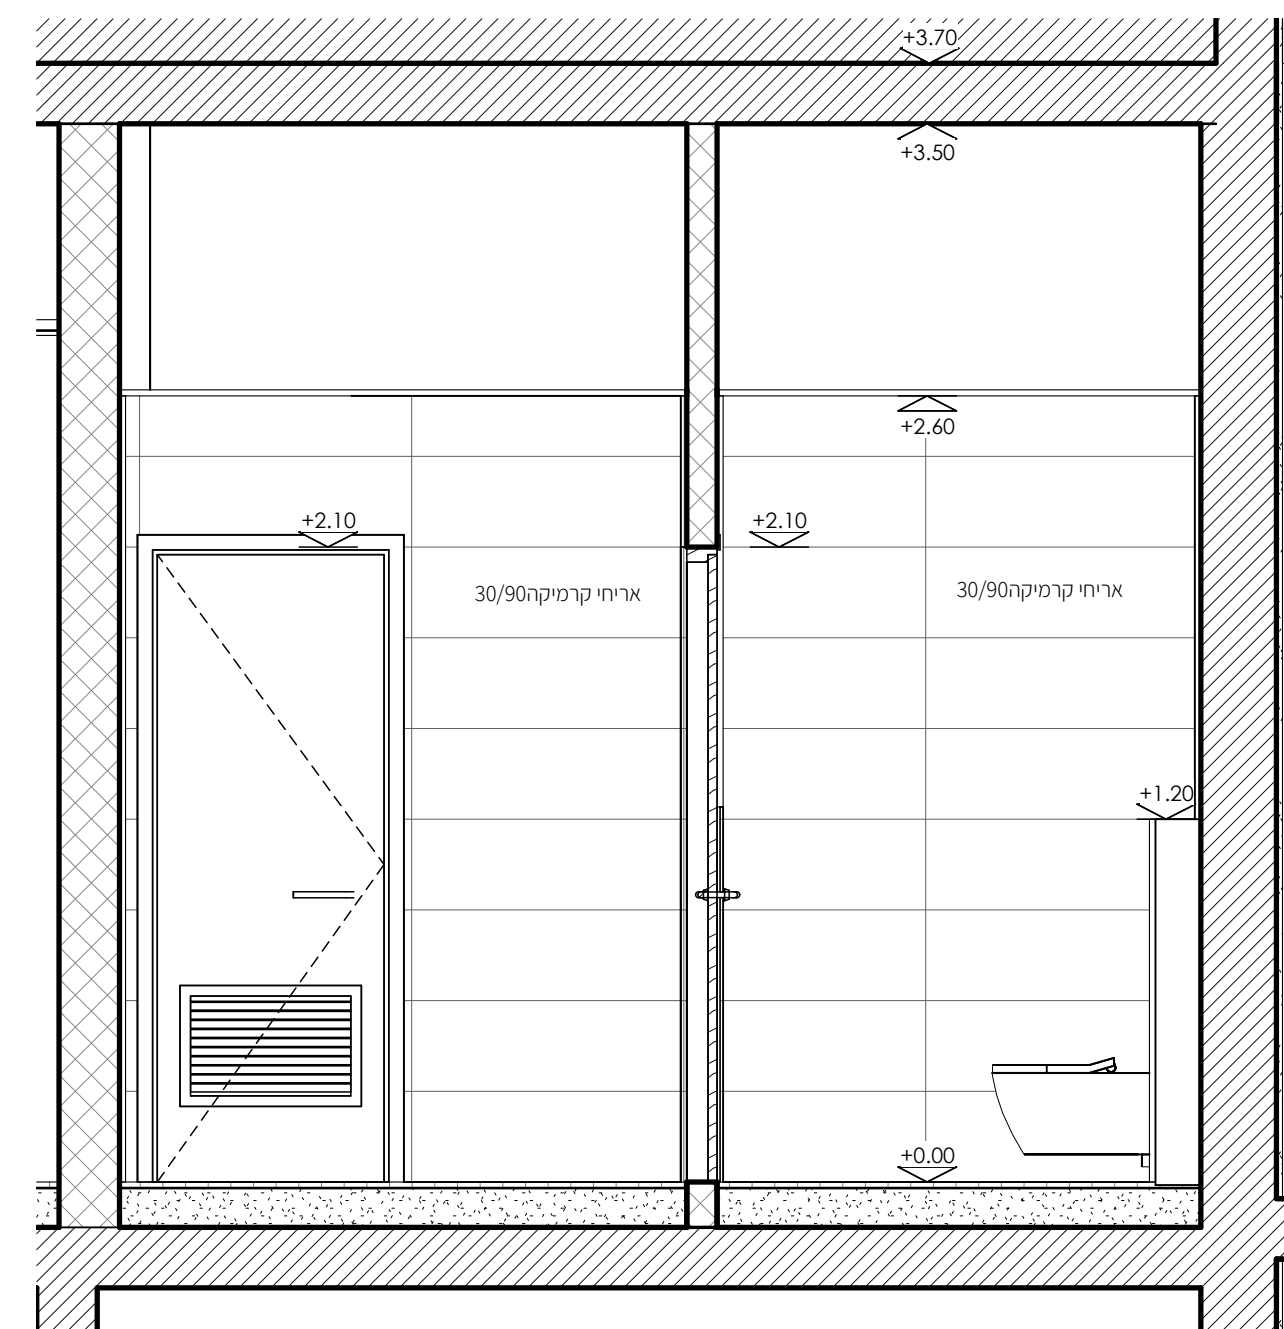

מבט 12
1 : 25

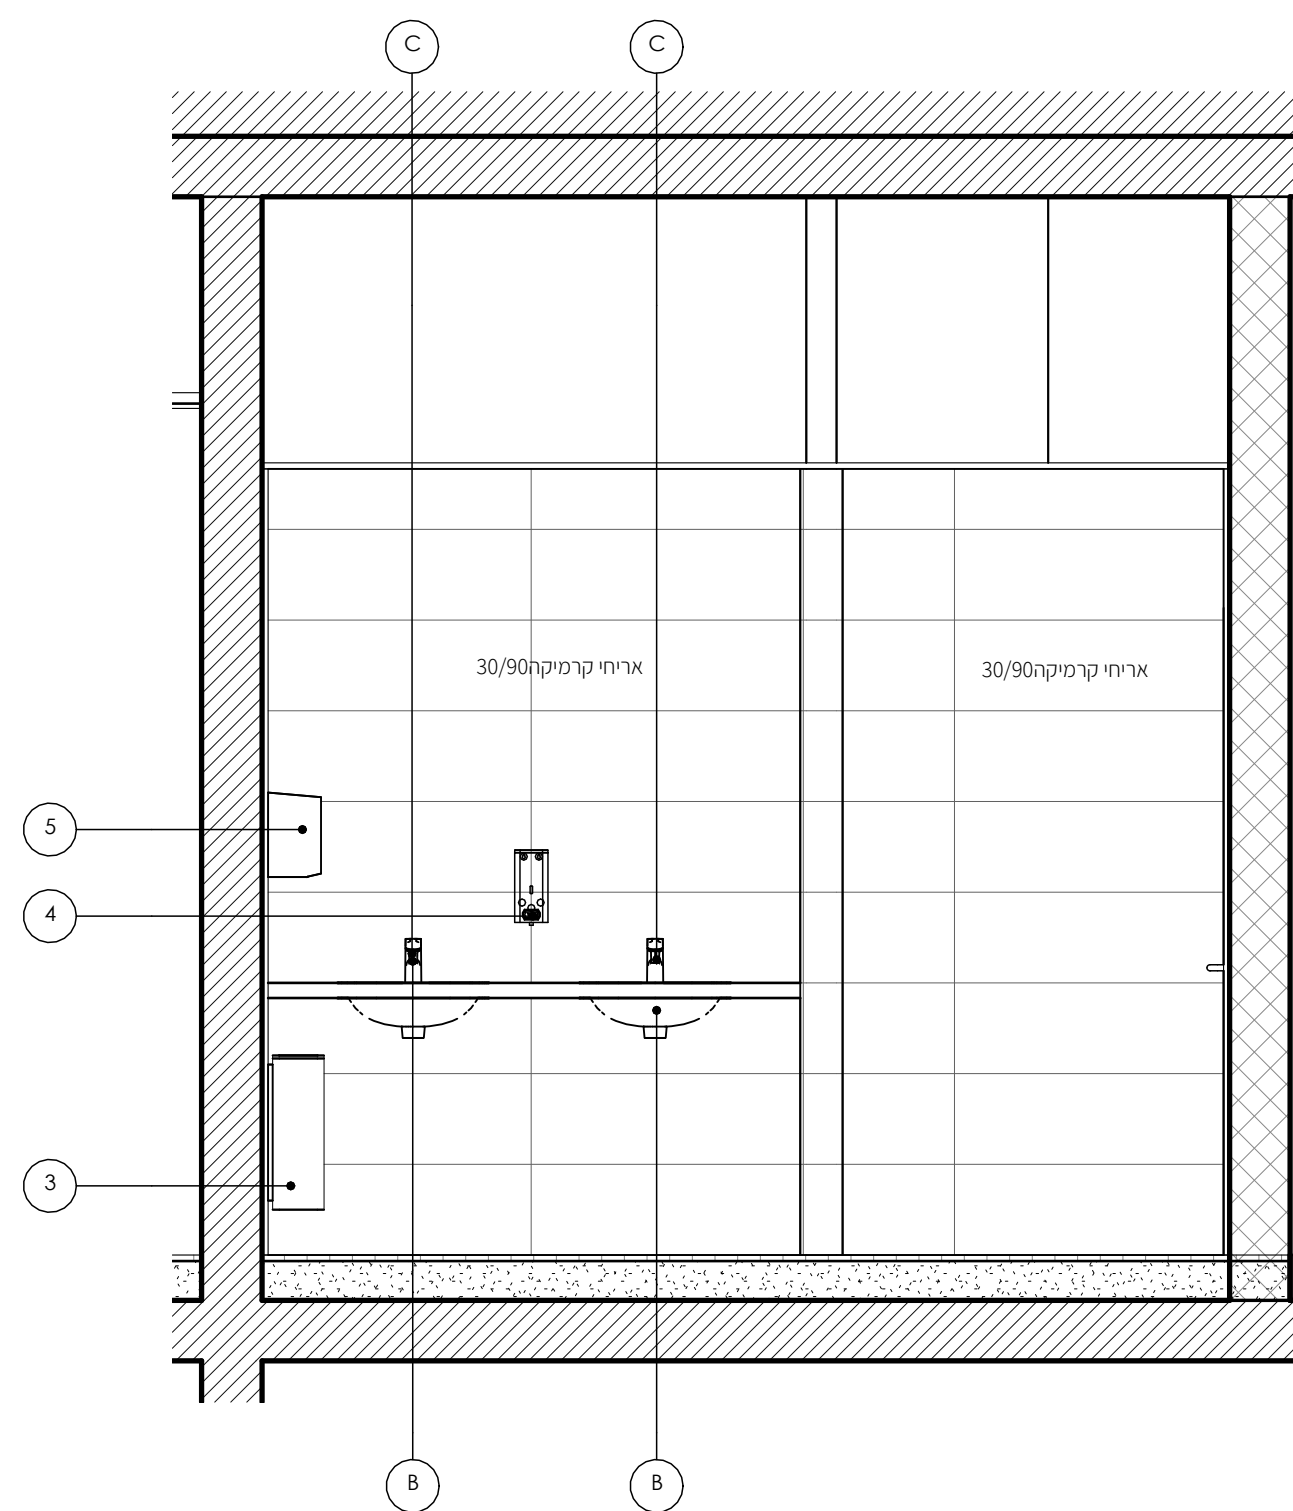

מבט 11
1 : 25

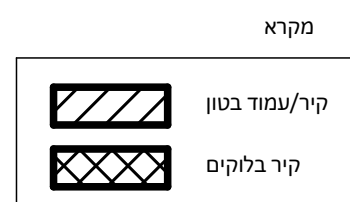

מקרא

קיר/עמוד בטון
קיר בלוקים

****הערות****
המבצע אחראי לבידוק התכנית והתאמתן במקום על כל אי התאמה /אין שעות יש לידע את המתכנן לפני התחלת הביצוע באתר הבניה
אין לקבוע מידות ע"י מדידה בשטח
אין לעשות כל שימוש בתכנית זו, ללא אישור בכתב מהאדריכל
יש לבצע עבודות במסגרת היחידים קיימים בלבד

מספר פרויקט

911

מוניטין

עיריית שדרות

מיקום

שדרות

פרויקט

אמפי תאטרון מתחם 9

חובן הגיליון

מבנה אומנים. פרישות
חדרים רטובים. שרותי גברים

תאריך

02/12/2024 10:19:34

שרטוט

A1

אישור

1 : 25

לעיון



למכרז

לביצוע

מספר גיליון

AM.13

ש.גברים. פירוט אביזרים				
מס'	תאור	תוצרת	מק"ט	כמות
2	מתקן ליניר טואלט עשוי נירוסטה	צ.ה.ל.ש. או.ש"ע	331	3
3	פח תלוי עשוי נירוסטה	צ.ה.ל.ש. או.ש"ע	780	1
4	סבוכיה עשויה נירוסטה	צ.ה.ל.ש. או.ש"ע	838	1
5	מיבש ידיים חשמלי נירוסטה	צ.ה.ל.ש. או.ש"ע	655	1
5	מראה מלבנית מסגרת שחורה	Novo	EN999166	2

מס'	תאור	יצרן	דגם/מק"ט	כמות
A	אסלה תלויה עם מושב הידראוילי נשלף+ לחצן דו כמותי +מכל הדיה סמוי	GROHE	אמפייר	3
B	כיור להתקנה תחתונה	חמת	מרוזה/402023	2

חיסוי קירות - קרמיקה-ש.גברים			
תאור	דגם	ספק	שטח, מ"ר
אריחי קרמיקה/30/90	Colorplay Cream	מבית כרמל ביזנס	61.98
			61.98

