



תאריך	שינוי	מס'

מבנה קופות רצפות					
סוג ריצוף	תאור	דגם	ספק	דרגת התנגדות להחלקה	שטח מ"ר
A					
29.21	ריצוף גרניט פורצלן 60/60	Marazzi Stream Ivory בגוון Ivory	מבית כרמל ביזנס	R10	15.09
15.09	ריצוף גרניט פורצלן 60/60	Marazzi Stream Ivory בגוון Ivory	מבית כרמל ביזנס	R10	13.50
13.50	ריצוף גרניט פורצלן 60/60	Marazzi Stream Ivory בגוון Ivory	מבית כרמל ביזנס	R10	57.80
B					
1.87	בטון מוחלק			R10	3.69
3.69	בטון מוחלק			R10	5.56
C					
5.81	ריצוף גרניט פורצלן 45/45	Marazzi Stream Ivory בגוון Ivory	מבית כרמל ביזנס	R10	5.81
5.81					69.17

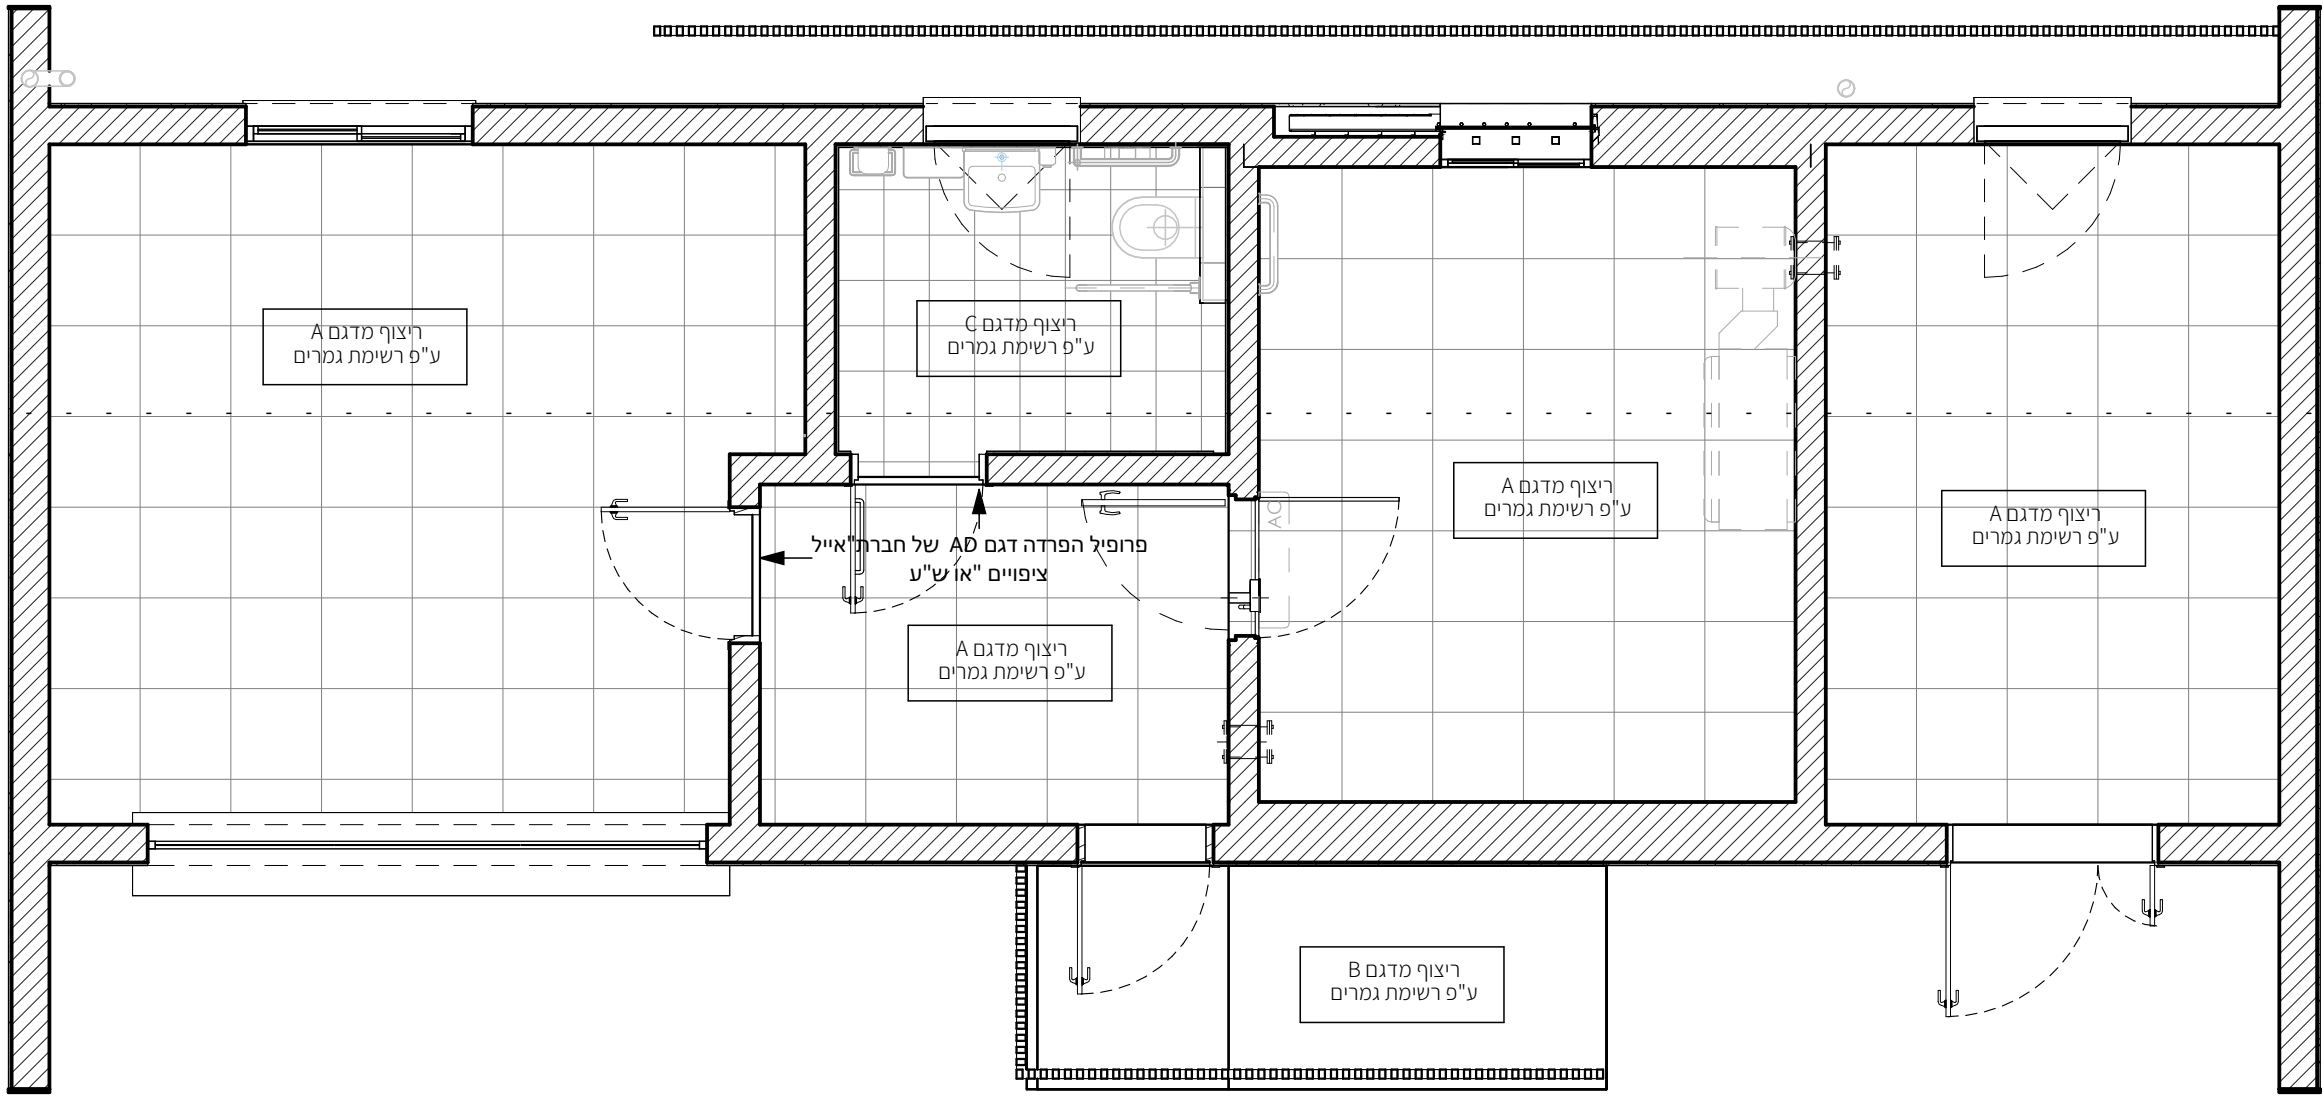

תכנית רצפות
1 : 50

מבנה קופות - תקרות		
שטח	תוצרת או ש"ע	תאור
טיח פנים בגמר צבע מ.ד.		
14.91	לפי מפרט גמרים	טיח פנים בגמר צבע מ.ד.
מגשי פח 30x30 ס"מ		
5.33	יהודה יצוא יבוא	מגשי פח 30x30 ס"מ
סינר/תקרת גבס		
13.50	יהודה יצוא יבוא	סינר/תקרת גבס
8.95	יהודה יצוא יבוא	סינר/תקרת גבס
6.98	יהודה יצוא יבוא	סינר/תקרת גבס
תקרת מגשי 60/60		
12.43	יהודה יצוא יבוא	תקרת מגשי 60/60
62.09		

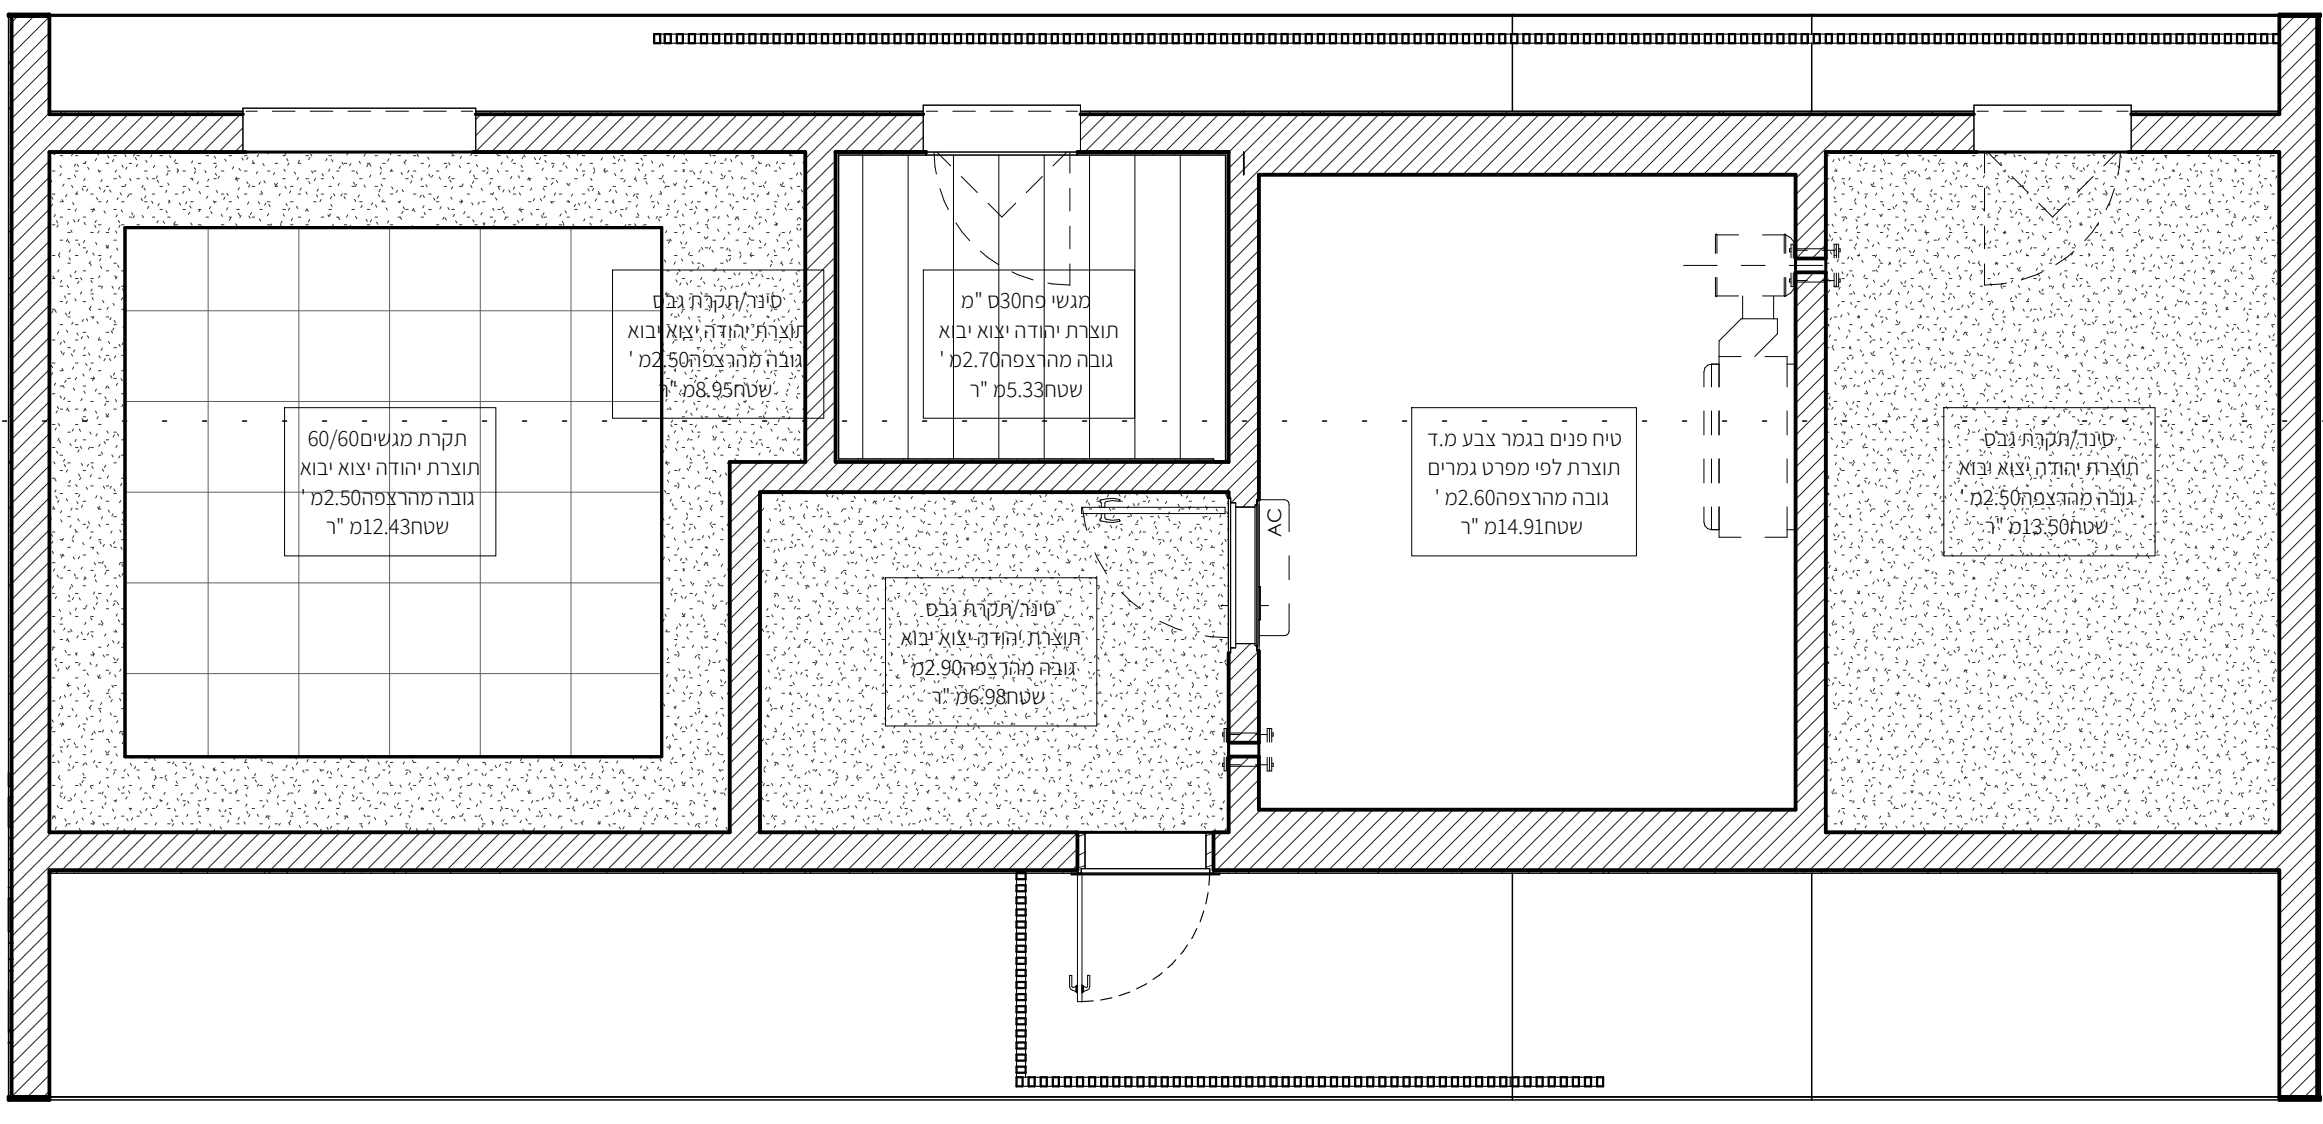

תכנית תקרות
1 : 50

מקרא

- קיר/עמוד בטון
- קיר בלוקים

****הערות****
 המבצע אחראי לבדיקת התכנית והתאמתן במקום
 על כל אי התאמה (אין טעות יש לידע את המתכנן לפני
 התחלת הביצוע באתר הבניה
 אין לקבוע מידות ע"י מדידה בשטח
 אין לעשות כל שימוש בתכנית זו, ללא אישור בכתב מהאדריכל
 יש לבצע עבודות במסגרת היחידים קיימים קיימים בלבד

מספר פרויקט
911

מזוין
עיריית שדרות

מיקום
שדרות

מחייקט
אמפי תאטרון מתחם 9

חובן הלייון
מבנה קופות. תכנית רצפות ותקרות

תאריך
02/12/2024 10:46:15

שרטוט
ולריה ט

אישור
ישי בידר

מידות הלייון
קב"מ

מחזור
1 : 50

מספר גיליון
EN.04

זרתא
STUDIO

08 6552956
1538 6552956
office@zarta.co.il
www.zarta.co.il