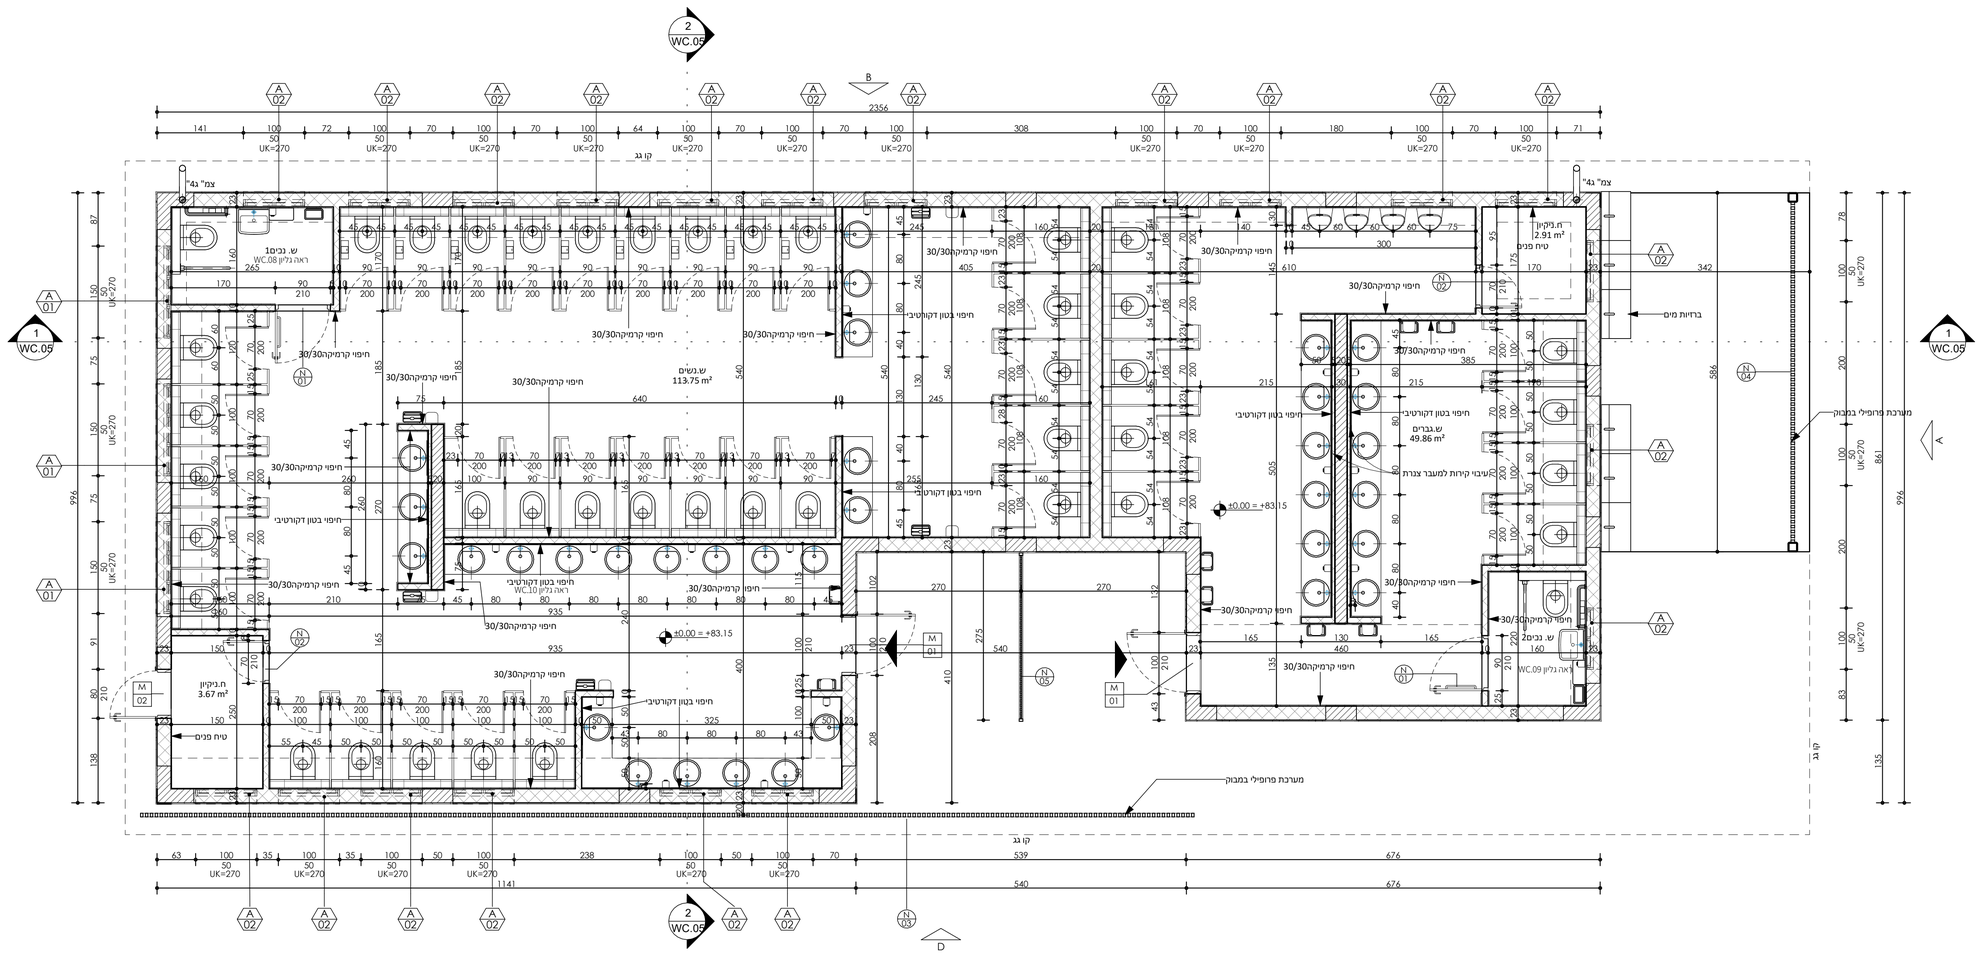

חיפוי קירות -קרמיקה				
סוג חיפוי	תאור	דגם	ספק	שטח ,מ"ר
C	חיפוי בטון	לפי בחירת אדריכל	בטון-בטון	63.28
B	גרניט פורצלן60/60	Marazzi Market New בגוון Stone Grey	מבית כרמל ביזמס	19.85
A	אריחי קרמיקה30/30	Colorplay Blue	מבית כרמל ביזמס	301.06
				384.18

מס"	שינוי	תאריך

מקרא

קיר/עמוד בטון

קיר בלוקים

הערות

המבצע אחראי לבדיקת התכניות והתאמתן במקום

על כל אי התאמה ו/או טעות יש ליידע את המתכנן לפני התחלת הביצוע באתר הבניה

אין לקבוע מידות ע"י מדידה בשרטוט

אין לעשות כל שימוש בתכנית זו ,ללא אישור בכתב מהאדריכל

יש לבצע עבודות במסגרת היתרים קיימים בלבד

מספר פרויקט
911

מזמין
עיריית שדרות

מיקום
שדרות

פרויקט
אמפי תאטרון מתחם9

תוכן הגליון
מבנה שרותים .תכנית קומת קרקע

תאריך	02/12/2024 15:04:01		
שרטט	ולריה ט	מידות הגליון	A1
אישר	ישי בידר	קנ"מ	1 : 50

לעיון		מהדורה
למכרז		
לביצוע		

מספר גיליון
WC.01

זרתא STUDIO
האר ב. קריית מלאכי
08.6552956
1538.6552956
office@zarta.co.il
www.zarta.co.il

P:\Projects\911-23שדרות- אמפי פתוח \rvt\911 Amphi 08.rvt