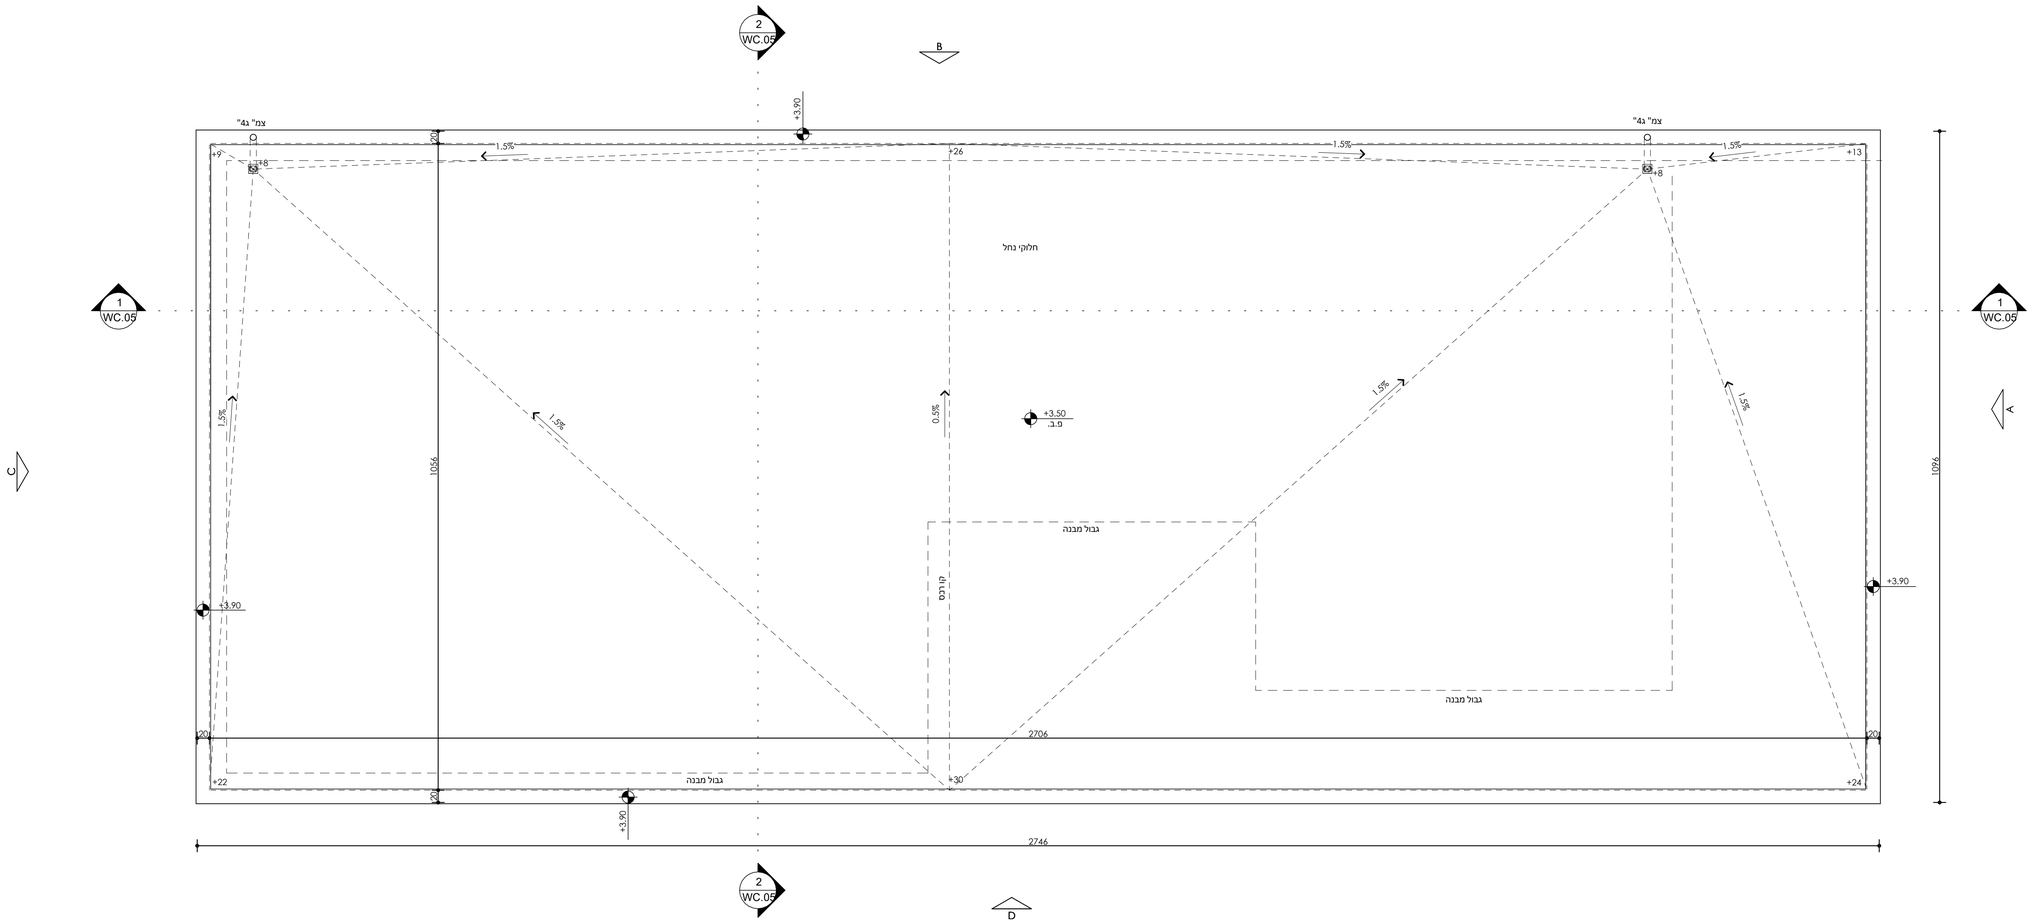

תאריך	שינוי	מס'

מקרא

קיר/עמוד בטון

קיר בלוקים

הערות

המבצע אחראי לבדיקת התכניות והתאמתן במקום

על כל אי התאמה ו/או טעות יש ליידע את המתכנן לפני התחלת הביצוע באתר הבניה

אין לקבוע מידות ע"י מדידה בשרטוט

אין לעשות כל שימוש בתכנית זו, ללא אישור בכתב מהאדריכל

יש לבצע עבודות במסגרת היתרים קיימים בלבד

מספר פרויקט

911

מזמין

עיריית שדרות

מיקום

שדרות

פרויקט

אמפי תאטרון מתחם9

תוכן הגליון

מבנה שרותים .תכנית גגות

תאריך	02/12/2024 11:29:56		
שרטט	ולריה ט	מידות הגליון	A1
אישר	ישי בידר	קנ"מ	1 : 50

לעיון		מהדורה
למכרז		
לביצוע		

מספר גליון

WC.02

זרתא STUDIO
הבאר ב. קריית מלאכי
08.6552956
1538.6552956
office@zarta.co.il
www.zarta.co.il

P:\Projects\911-23שדרות- אמפי פתוח \rvt\911 Amphi 08.rvt