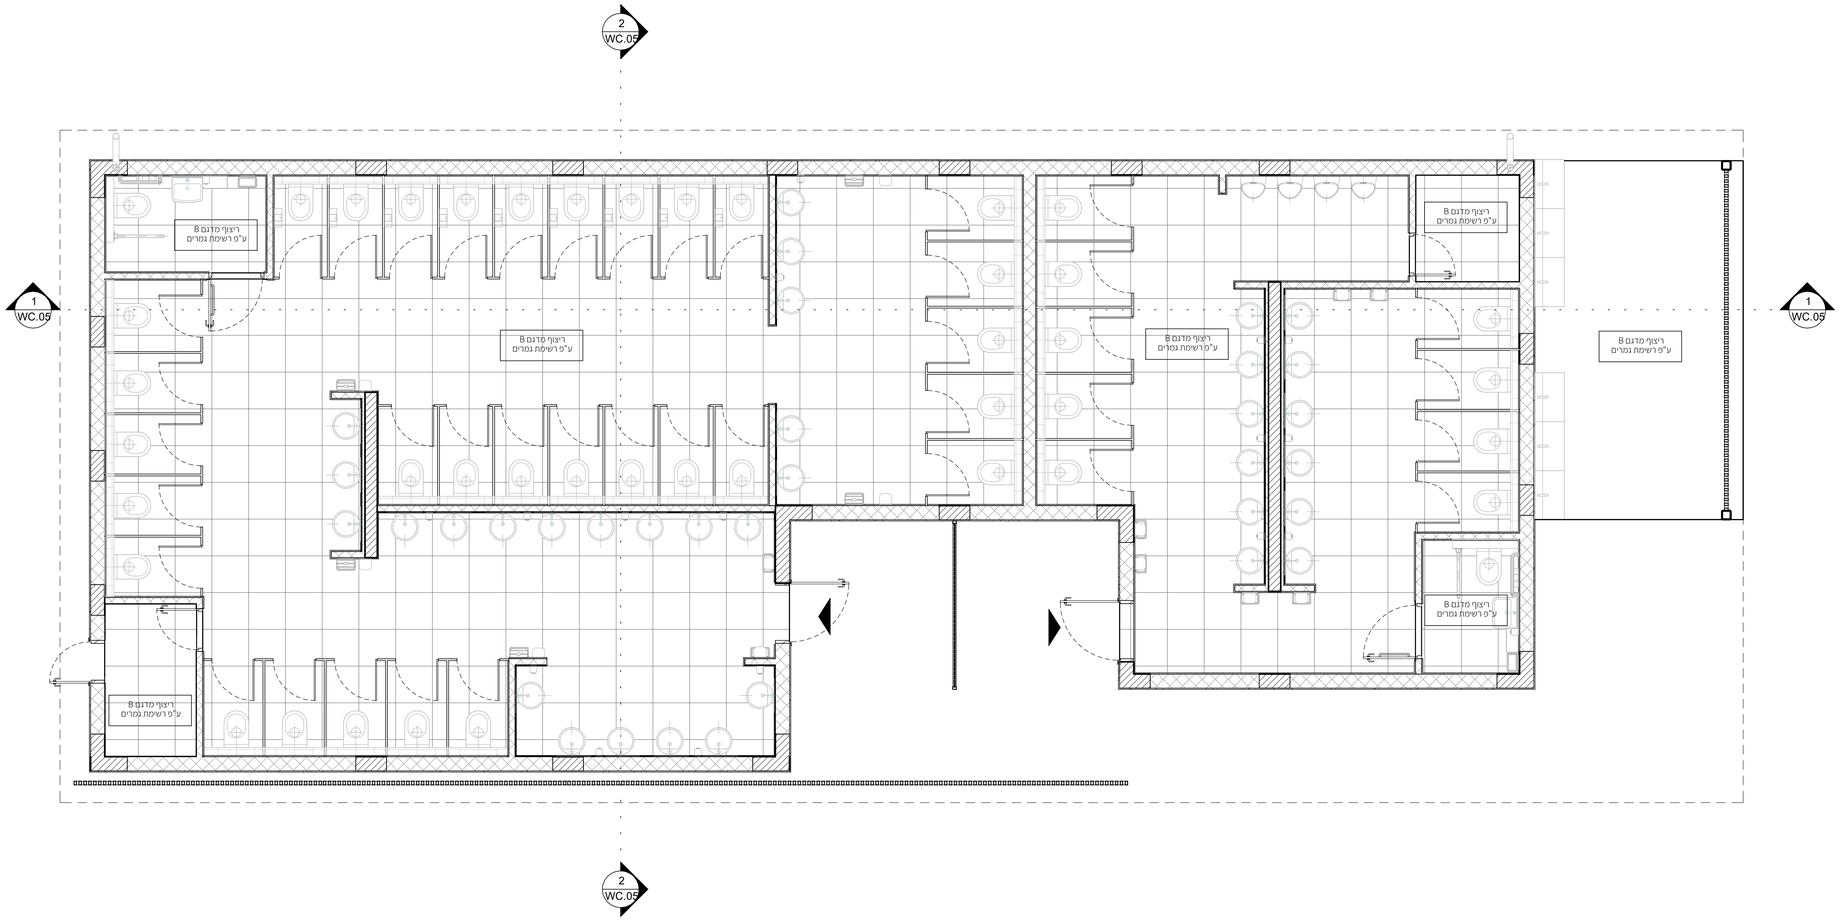


| מבנה שרותיים .רצפות | | | | | |
|---|---|---|---|---|---|
| סוג ריצוף | תאור | דגם | ספק | דרגת התנגדות להחלקה | שטח מ"ר |
| B | | | | | |
| B | גרניט פורצלן|60/60 | Marazzi Market New Stone בגוון Grey | מבית כרמל ביזנס | R10 | 184.04 |
| B | בטון מוחלק | | | R10 | 20.04 |
| | | | | | 204.08 |
| | | | | | 204.08 |

| תאריך | שינוי | מס' |
|---|---|---|
| | | |

מקרא

קיר/עמוד בטון

קיר בלוקים

**הערות**

המבצע אחראי לבדיקת התכניות והתאמתן במקום

על כל אי התאמה ו/או טעות יש ליידע את המתכנן לפני התחלת הביצוע באתר הבניה

אין לקבוע מידות ע"י מדידה בשרטוט

אין לעשות כל שימוש בתכנית זו ,ללא אישור בכתב מהאדריכל

יש לבצע עבודות במסגרת היתרים קיימים בלבד

מספר פרויקט
911

מזמין
עיריית שדרות

מיקום
שדרות

פרויקט
אמפי תאטרון מתחם9

תוכן הגליון
מבנה שרותים .תכנית רצפות

| | | | |
|---|---|---|---|
| תאריך | 02/12/2024 12:38:02 | | |
| שרטט | ולריה ט | מידות הגליון | A1 |
| אישר | ישי בידר | קנ"מ | 1 : 50 |

| | | |
|---|---|---|
| לעיון | | מהדורה |
| למכרז | | |
| לביצוע | | |

מספר גיליון
WC.03


זרתא STUDIO
הארי ב. קריית מלאכי
08.6552956
1538.6552956
office@zarta.co.il
www.zarta.co.il


P:\Projects\911-23אמפי פתוח -שדרות\rvt\911 Amphi 08.rvt