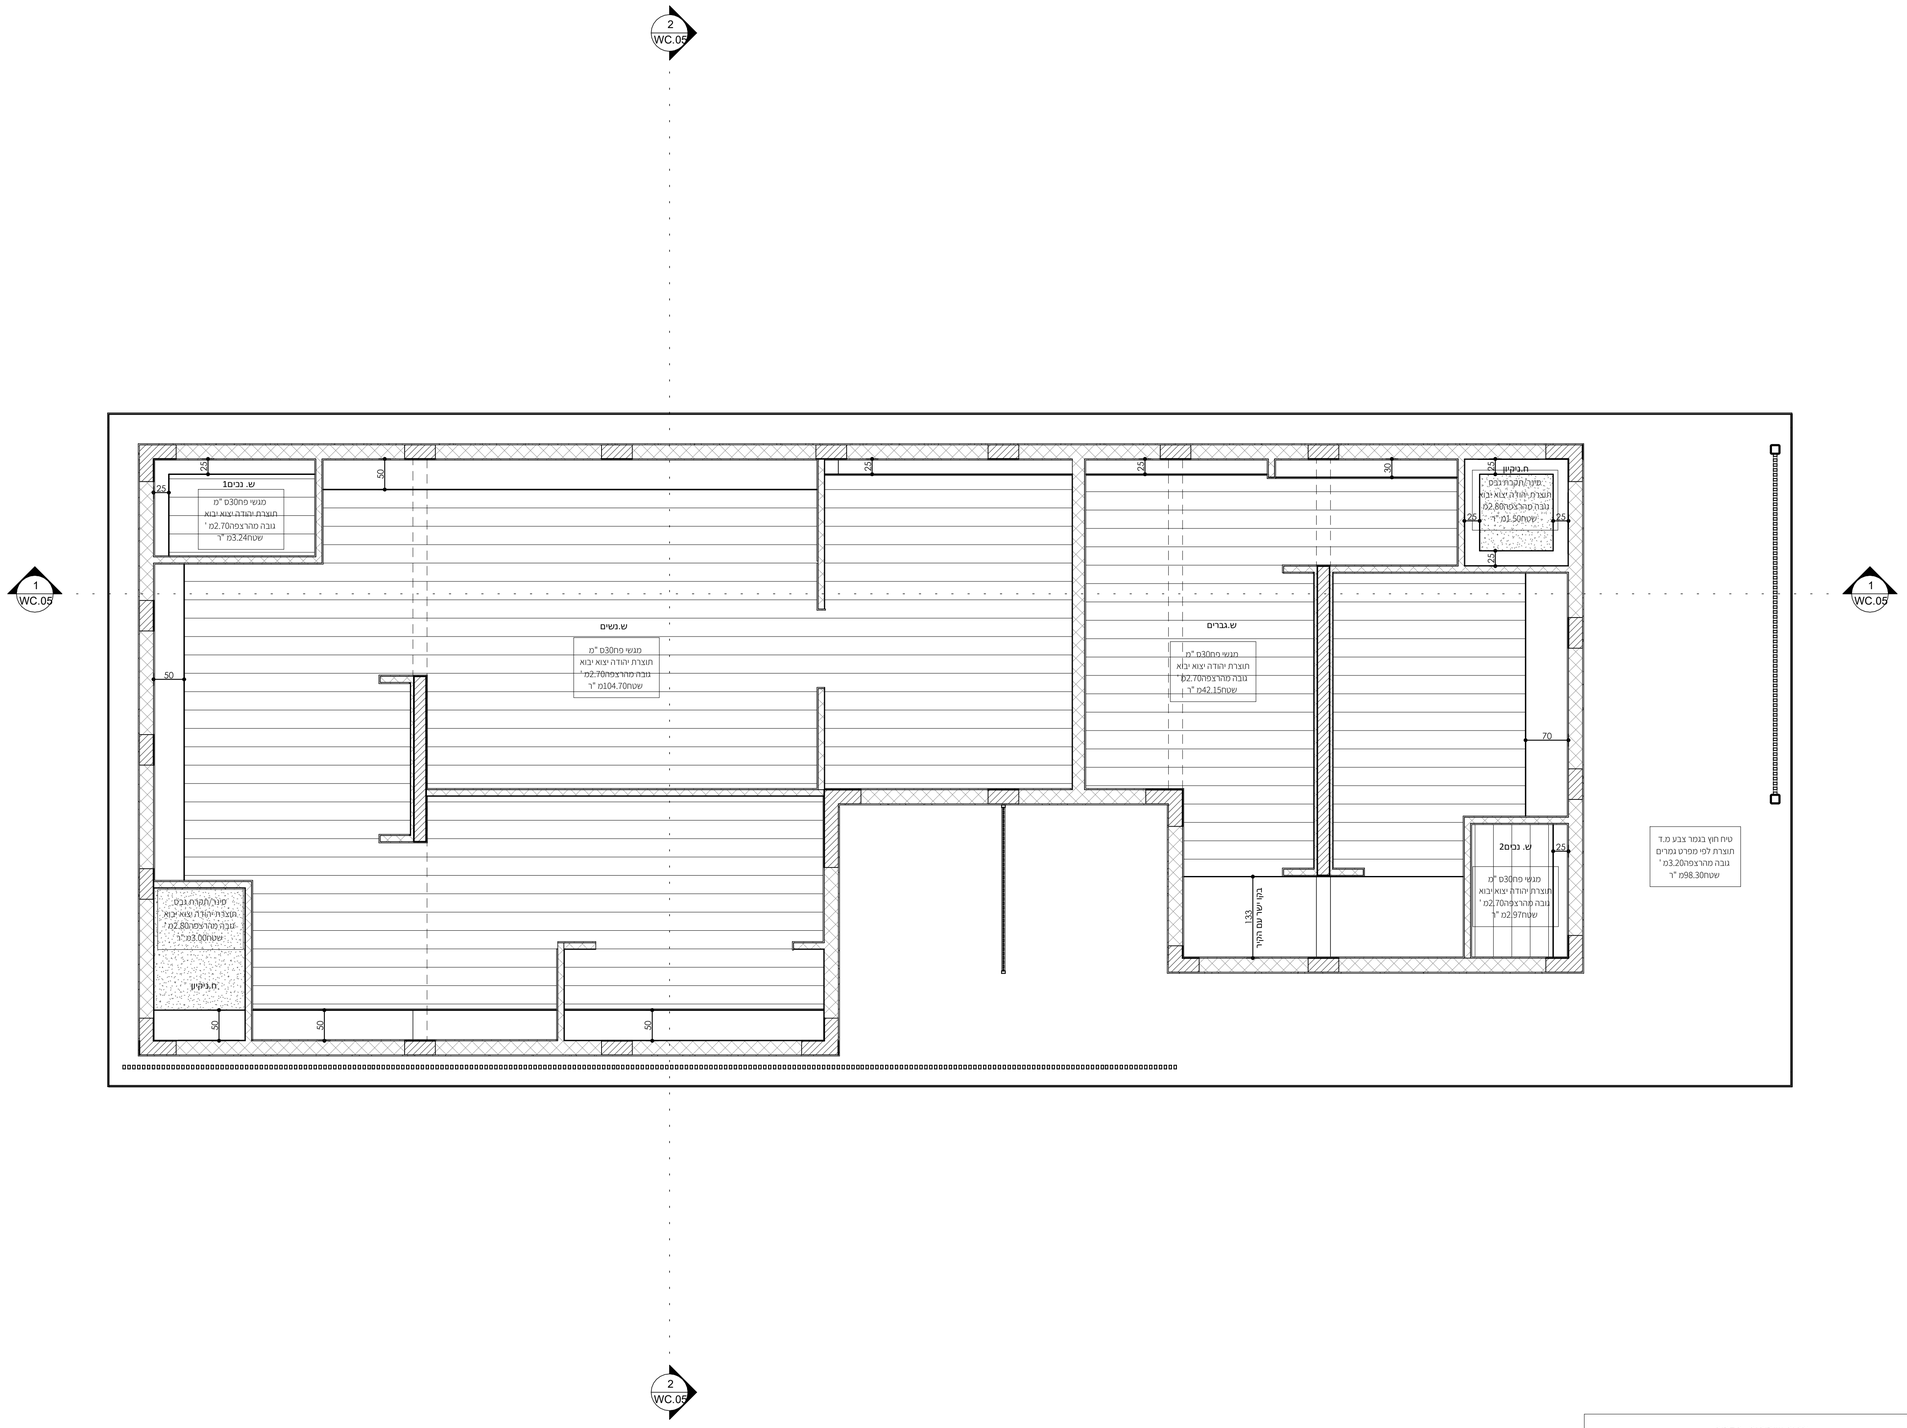

מבנה שירותים -תקרות		
תאור	תוצרת או ש"ע	שטח
טיח חוץ בגמר צבע מ.ד		
טיח חוץ בגמר צבע מ.ד	לפי מפרט גמרים	98.30
מגשי פח30מ "מ		
מגשי פח30מ "מ	יהודה יצוא יבוא	104.70
מגשי פח30מ "מ	יהודה יצוא יבוא	42.15
מגשי פח30מ "מ	יהודה יצוא יבוא	3.24
מגשי פח30מ "מ	יהודה יצוא יבוא	2.97
סינר/תקרת גבס		
סינר/תקרת גבס	יהודה יצוא יבוא	3.00
סינר/תקרת גבס	יהודה יצוא יבוא	1.50
255.85		

תאריך	שינוי	מס'

מקרא

קיר/עמוד בטון

קיר בלוקים

הערות

המבצע אחראי לבדיקת התכניות והתאמתן במקום

על כל אי התאמה ו/או טעות יש ליידע את המתכנן לפני התחלת הביצוע באתר הבניה

אין לקבוע מידות ע"י מדידה בשרטוט

אין לעשות כל שימוש בתכנית זו ,ללא אישור בכתב מהאדריכל

יש לבצע עבודות במסגרת היתרים קיימים בלבד

מספר פרויקט

911

מזמין

עיריית שדרות

מיקום

שדרות

פרויקט

אמפי תאטרון מתחם9

תוכן הגיליון

מבנה שרותים .תכנית תקרות

תאריך	02/12/2024 12:15:00		
שרטט	ולריה ט	מידות הגליון	A1
אישר	ישי בידר	קנ"מ	1 : 50

לעיון		מהדורה
למכרז		
לביצוע		

מספר גיליון

WC.04

זרתא STUDIO
הארי ב. קדיית מלאכי
08.6552956
1538.6552956
office@zarta.co.il
www.zarta.co.il

P:\Projects\911-23שדרות- אמפי פתוח \rvt\911 Amphi 08.rvt