




שירות	מרחבי טיפול וחינוך במבני מכולות
תכנית מכולה כפולה	לטיפול באומנות AR-01.1
קנה מידה	1:50
תאריך	
גרסה	1
לעיון	למחר לבצוע
עוזר ברוח	אבי אור
רוח אישי	רון לוי
0527455306	0527455306
0523414195	0523414195

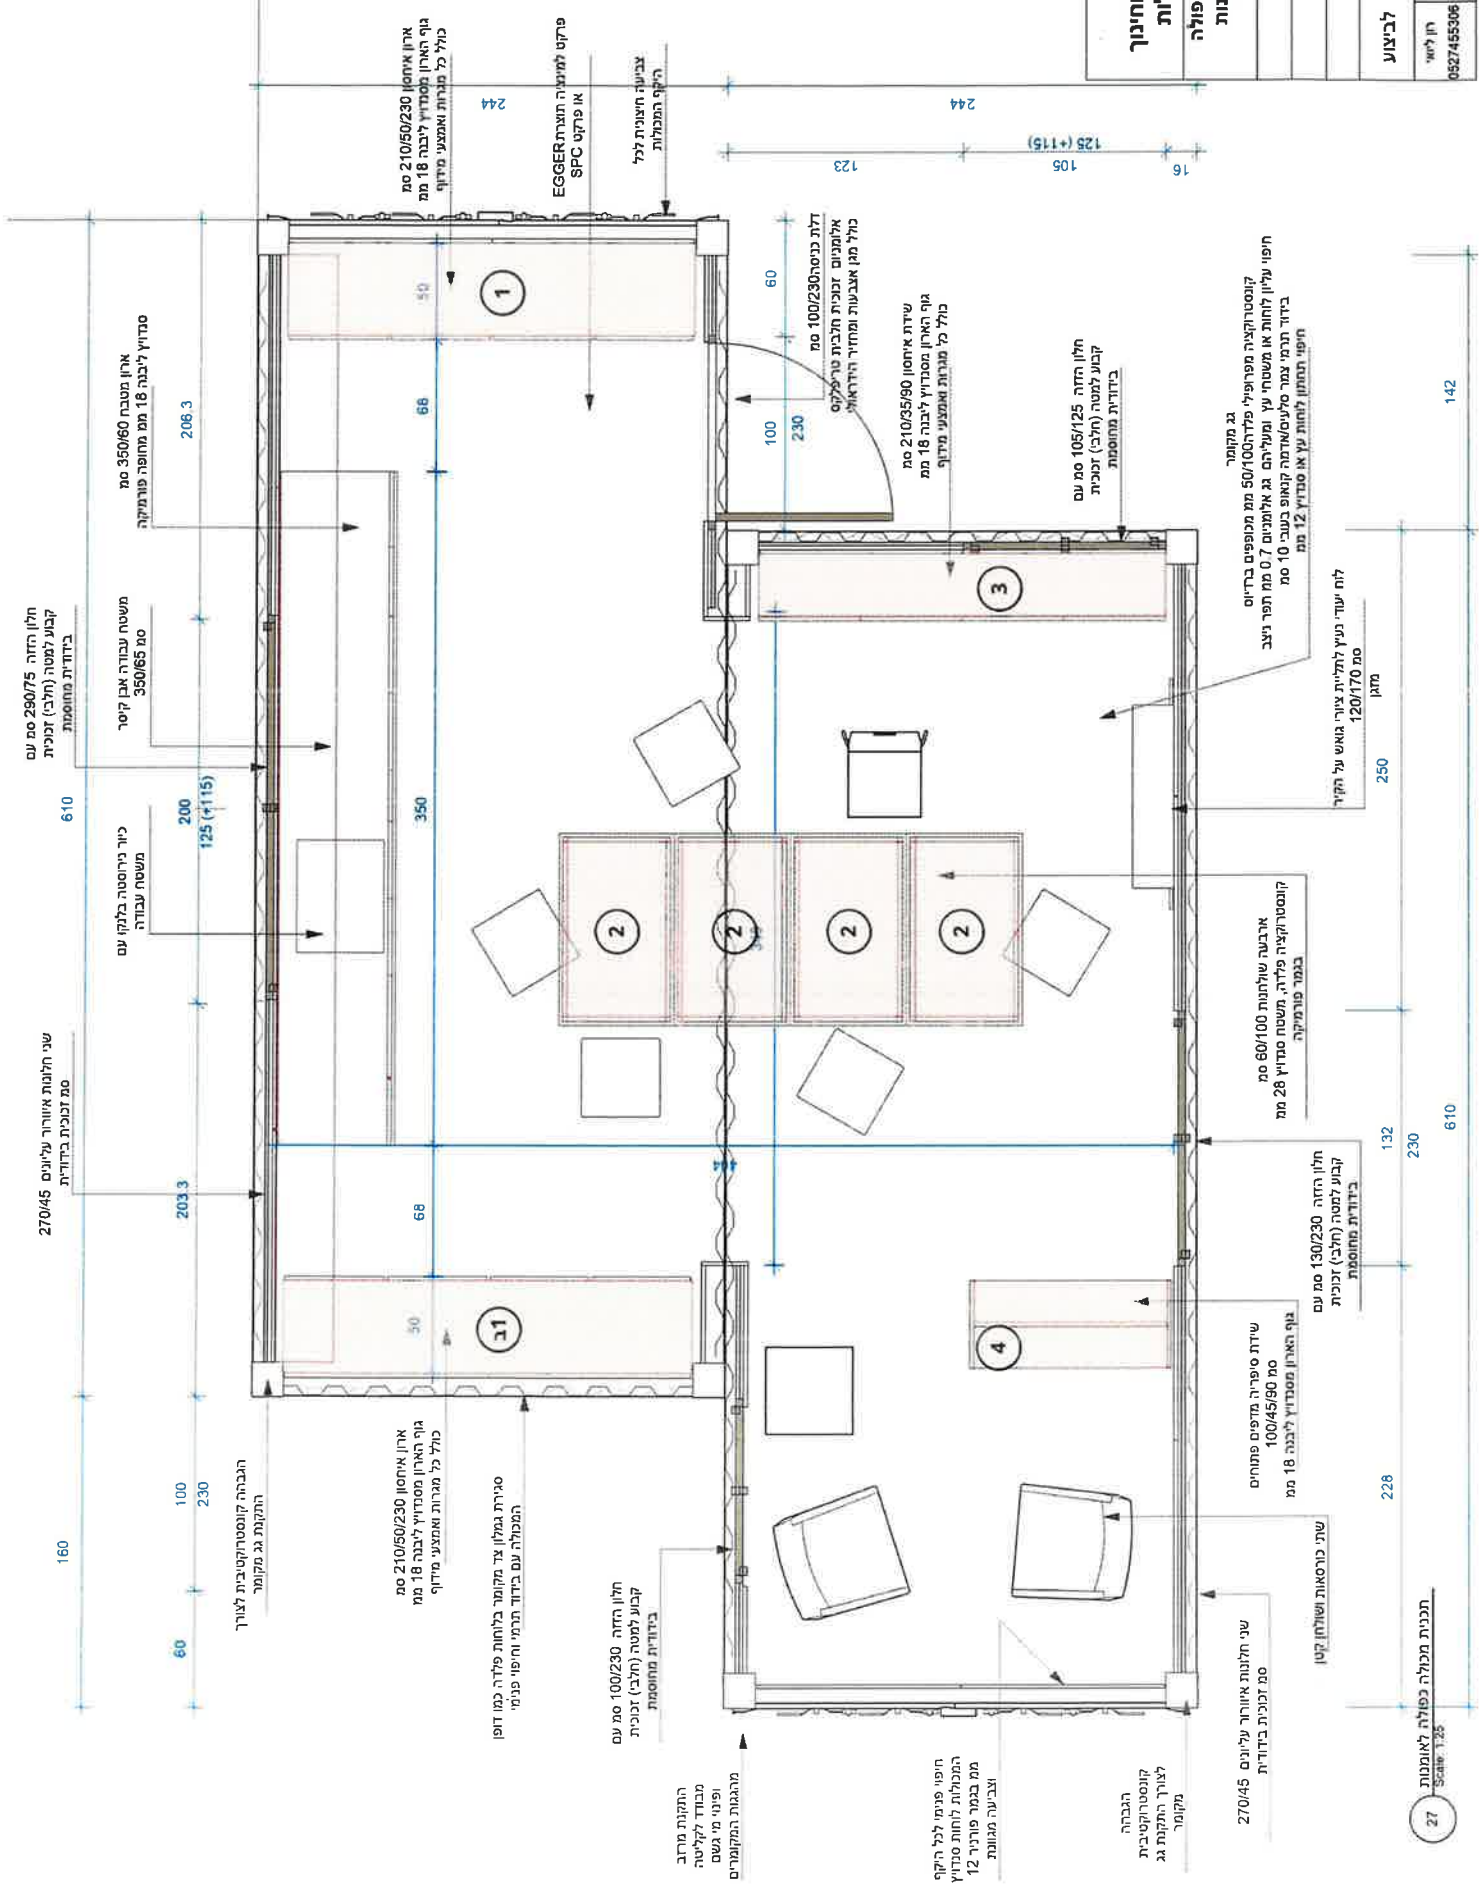


סוג הרהיט: ארון איחסון קירי- חזית	מספר הרהיט: 1	מידות: 2100/500/2300 מ"מ	תיאור: ארון קיר בחלוקה ל4 טורים אנכיים בגדלים משתנים בהתאם למיקום הדלפק של המכולה ובתיאום הפרטים לדלפק המכולה - נספח A	גומור: זהה לבחירת הגומור בדלפק המכולה בתיאום עם המתכנן.	הערות: 31 בלל מכולה יהיו שני ארונות מהסוג הזה כאשר הם ממקומים אחד מול השני ולכן ובנויים כמראה לטובת הדלפק.	מרחבי טיפול במכולות שדרות מכולת טיפול באמנות תכולת מכולה 14.10.2024	עידו ברונז 052-3414165	אבי אור 052-7455306
--------------------------------------	------------------	-----------------------------	---	---------------------------------------------------------------	---	------------------------------------------------------------------------------	---------------------------	------------------------

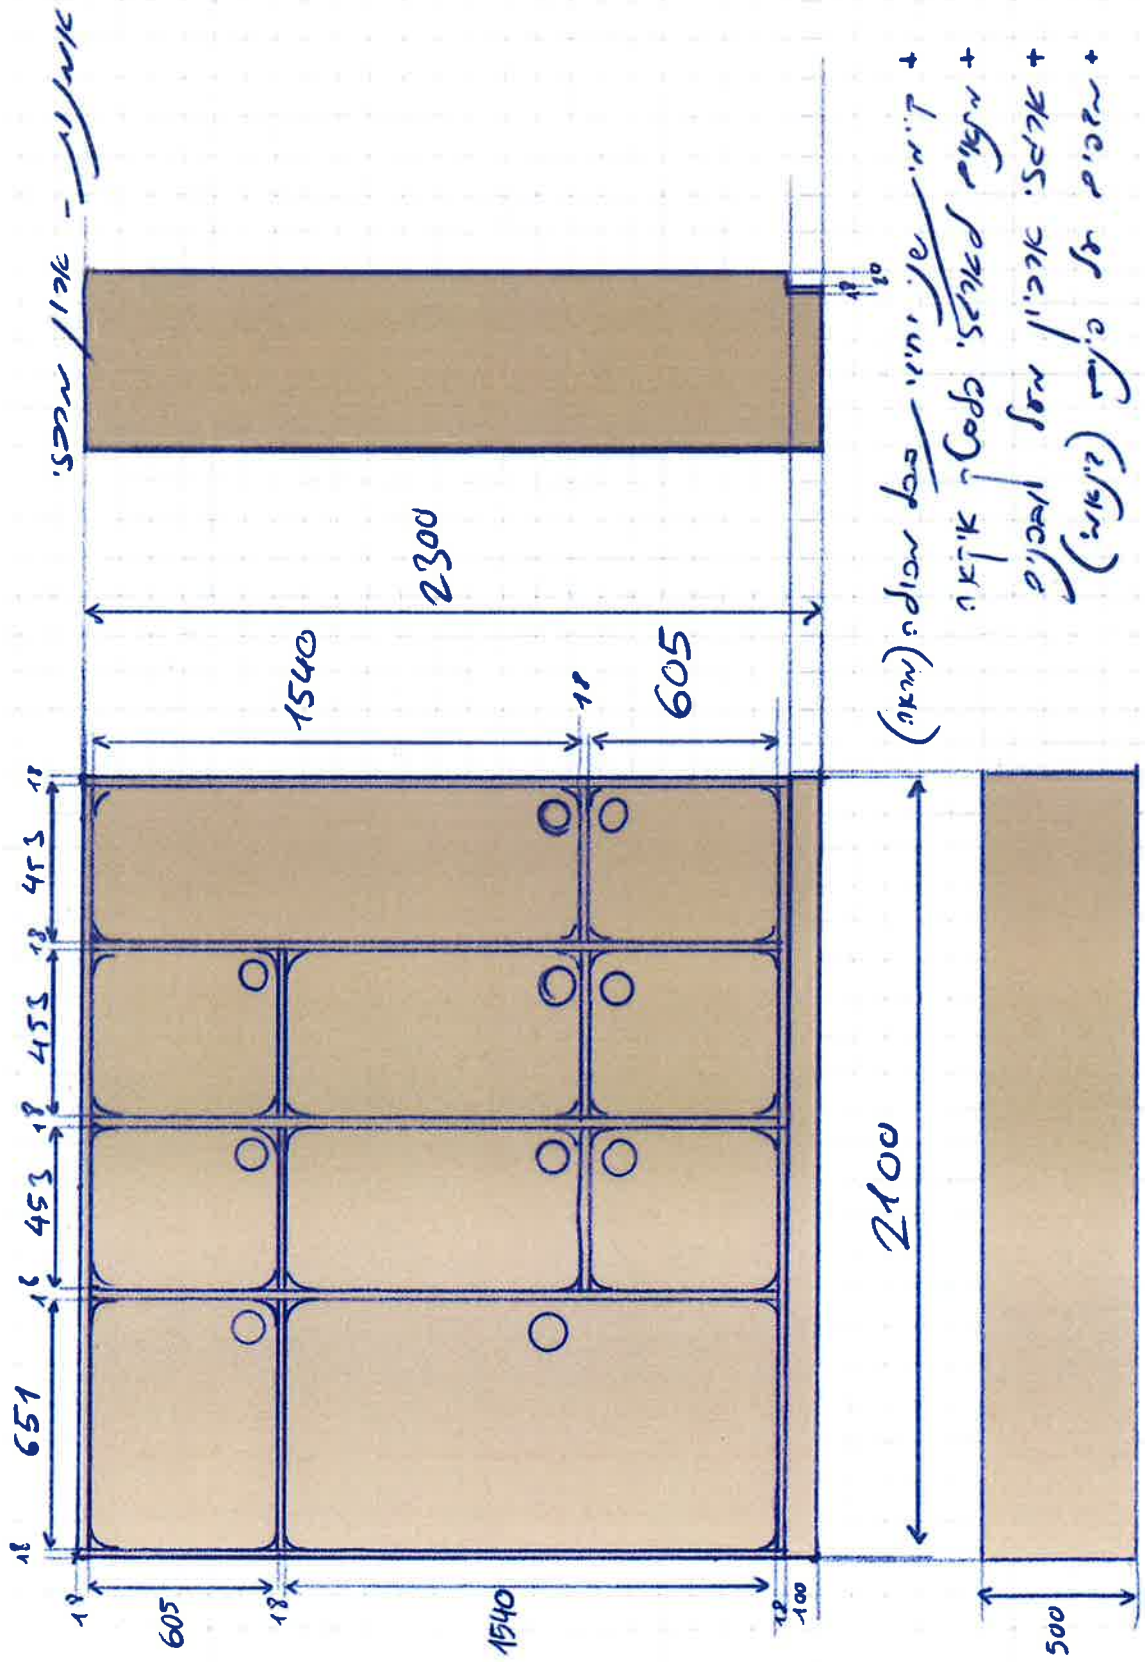

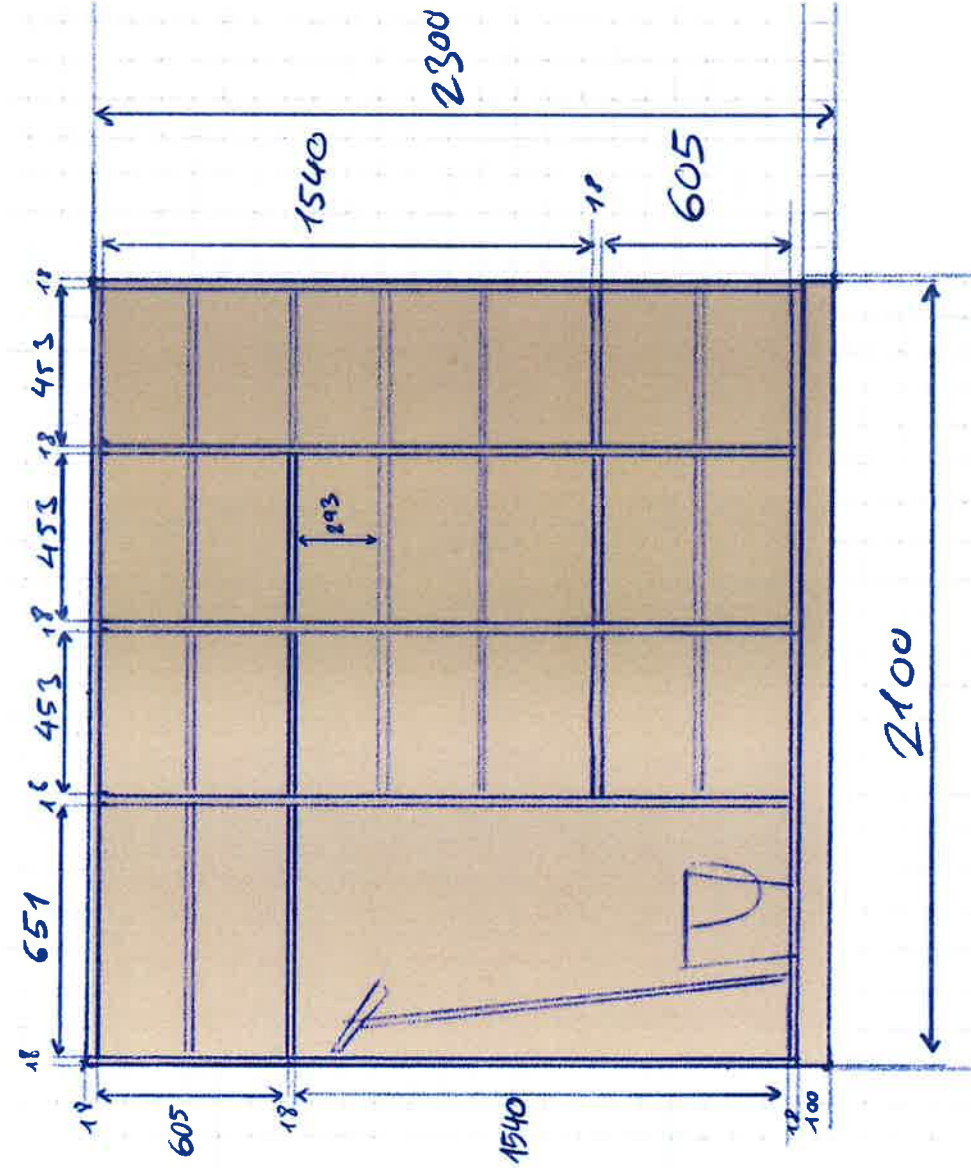


סוג הרהיט:	ארון אחסון קיר- המשך חלוקה פנימית
מספר הרהיט:	1
מידות:	2100/500/2300 מ"מ
תיאור:	מדפים משלפים על מגת לאפשר שינוי של פנים הארון. פסיעות של 10 ס"מ בין האופציות.
גימור:	זוהו לבחירת הגימור בדלפק המכולה בתיאום עם המתכנן. לביד ליבנה בגימור לכה בחלקו הפנימי של הרהיט ובחזית ציפוי פירמאיקה צבעונית.
הערות:	1ב כל מכולה יהיו שני אחזות מהסוג הזה כאשר הם ממוקמים אחד מול השני ולכן ובנויים כמראה לטובת הדלפק.
מרחבי טיפול במכולות שדרות	מכולת טיפול באמנות
תכולת מכולה	14.10.2024
עידו ברנו	052-3414165
אבי אור	052-7455306

סוג הרהיט: ארון איחסון קיר - המחשה	
מספר הרהיט: 1	
מידות: 2100/500/2300 מ"מ	
תיאור: ארון קיר בתלוקה ל4 טורים אנכיים בגדלים משתנים בהתאם למיקום הדלפק של המכולה ובתיאום הפרטים לדלפק המכולה - נספח A	
גימור: זרה לבחירת הגימור בדלפק המכולה בתיאום עם המתכנן. לביד ליבנה בגימור לכה בתלקו הפנימי של הרהיט ובחזית ציפוי פירמאיקה צבעונית.	
הערות: 1ב כל מכולה יהיו שני ארונות מהסוג הזה כאשר הם ממוקמים אחד מול השני ולכן ובנויים כמראה לטובת הדלפק.	
מרחבי טיפול במכולות שדרות	
מכולת טיפול באמנות	
תכולת מכולה 14.10.2024	
עידו ברנו	052-3414165
אבי אור	052-7455306

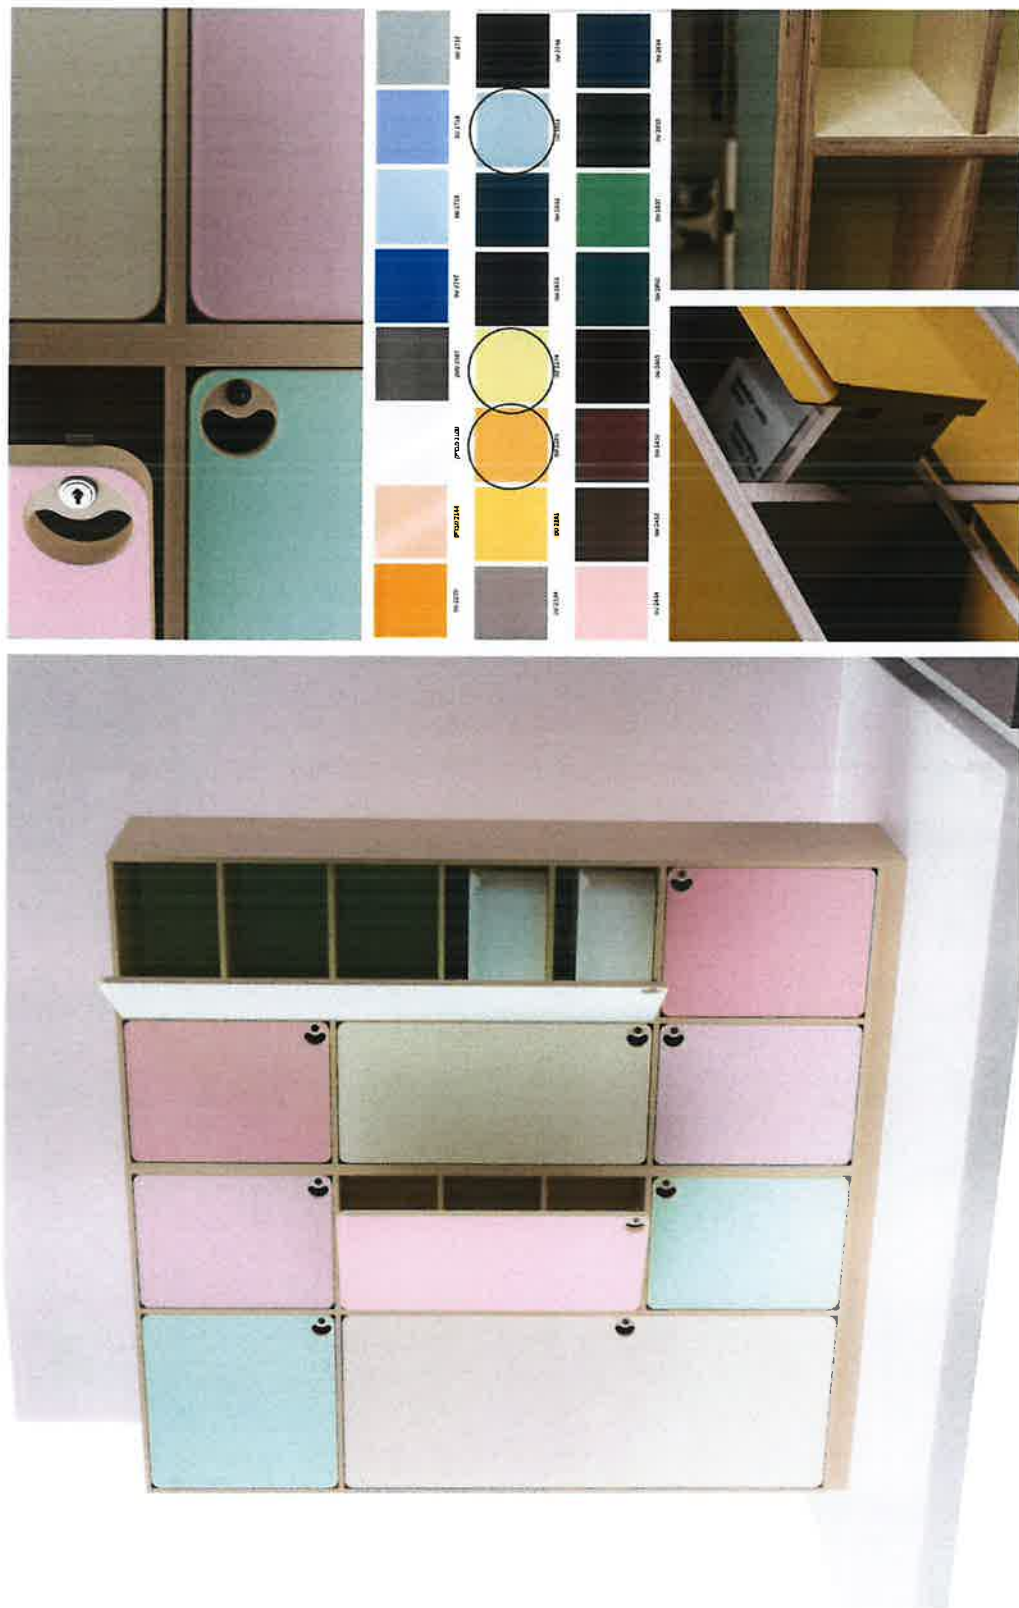


שילוב פורמאיקה וליבנה- חשיפה של צד הליכוד



<p>סוג הרהיט: שולחנות עבודה</p>	<p>מספר הרהיט: 2</p>	<p>מידות: מ"מ 600/1000/700</p>	<p>תיאור: שולחן עבודה לעבודה ביחיד או בקבוצה על ידי הצמדה. קונסטרוקציה עשויה פלדה ופליטה עשויה ליבנה בציפוי פורמאיקה בצידו העליון</p>	<p>גימור: קונסטרוקציה פלדה: צבע בתנור בגימור מט בגוון זהה לצבע הפורמאיקה הנבחרת לחלקו העליון של הפליטה.</p> <p>פליטה: ליבד ליבנה בגימור לכה בחלקו הפנימי של הרהיט ובחזית ציפוי פורמאיקה צבעונית.</p>	<p>הערות: בכל מכללה יהיו 4 שולחנות מהסוג הזה. ניתן לבחור את פרט פינת השולחן על פי שני האפשרויות שמצוינות פה.</p>	<p>מרחבי טיפול במכולת שדרות מכולת טיפול באמנות תכולת מכללה 14.10.2024</p>	<p>עידוד ברנו 052-3414165</p>	<p>אבי אור 052-7455306</p>
--------------------------------------------	---------------------------------	-------------------------------------------	---	---	---	---	------------------------------------------	---------------------------------------

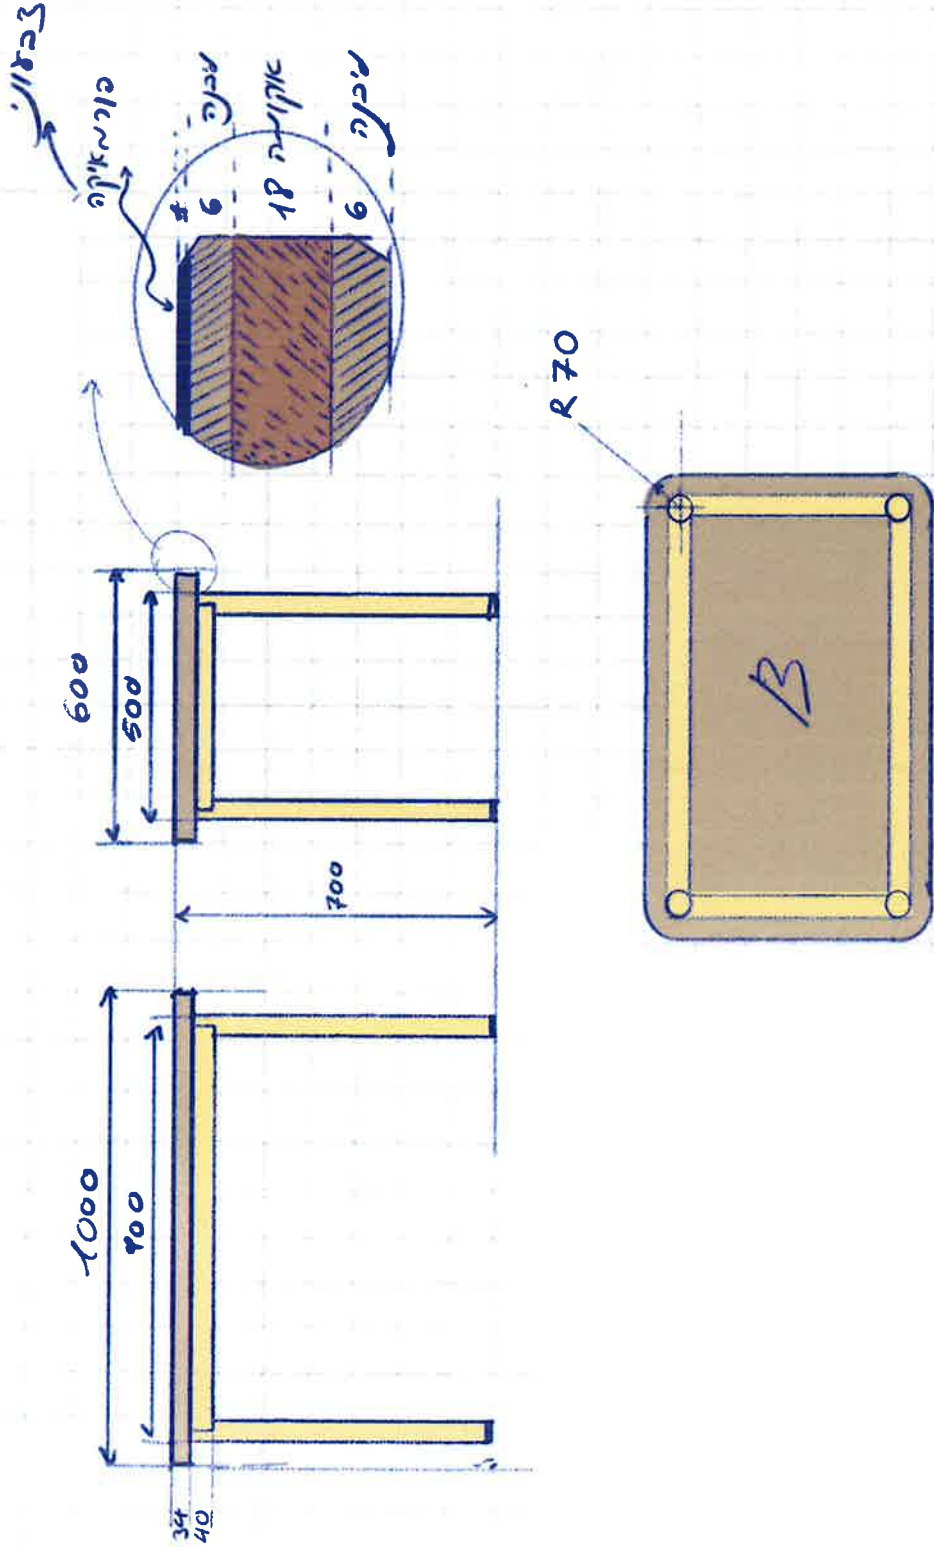


סוג הרהיט: שירת איחסון מתחת לחלון מידות כלליות ופרטים	מספר הרהיט: 3	מידות: מ"מ 1750/330/900	תיאור: שירת איחסון מתאמה לארגזי איחסון של איקרה למטרת שליפה לעבודה בשולחן עם תכולתם. לשידה מנגנון נעילה הבנוי כמו דלת רגילה וצורה שמאפשרת קשר עין עם המגוון בפנים השידה.	גימור: זהה לבחירת הגימור בדלפק המכולה בתאום עם הממכון.	לביד ליבנה בגימור לכה בחלקו הפנימי של הרהיט ובחזית ציפוי פירמאיקה צבעונית.	הערות: השידה מכילה ארגזים בשלושה נפתים לבחירת המפעיל כאשר ניתן גם לצרף להם מכסים במידת הצורך. ניתן למצוא אותם ברשימת הציוד למכולה בהמשך המסמך.	מרחבי טיפול במכולות שדרות מכולת טיפול באמנות תכולת מכולה 14.10.2024	עידו ברזנו 052-3414165	אבי אור 052-7455306
-------------------------------------------------------------	------------------	----------------------------	---	-----------------------------------------------------------	----------------------------------------------------------------------------	---	------------------------------------------------------------------------------	---------------------------	------------------------

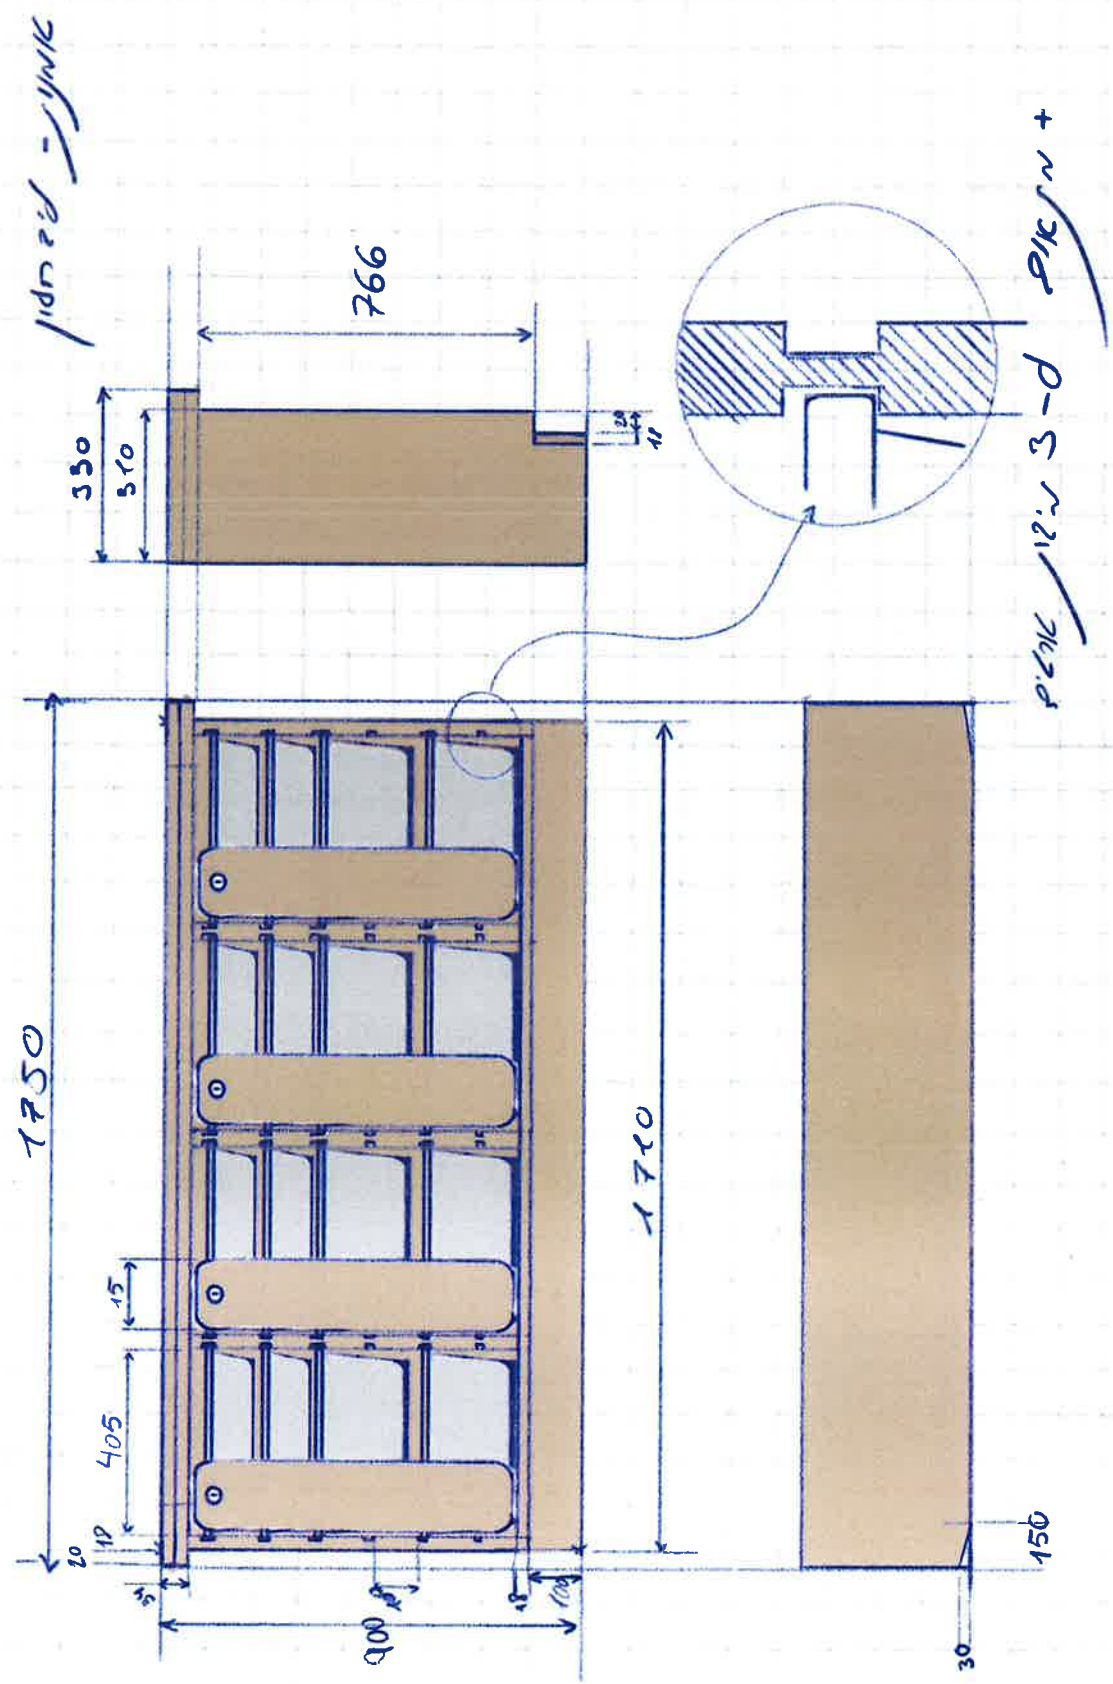


סוג הרהיט: שידת איחסון מתחת לחלון- המשך פרטים	מספר הרהיט: 3	מידות: 1750/330/900 מ"מ	תיאור: שידת איחסון מתאימה לארגזי איחסון של איקה למטרת שליפה לעבודה בשולחן עם תכולתם. לשידה מגגון נעילה הבנוי כמו דלת רגילה וצרה שמאפשרת קשר עין עם המגוון בפנים השידה.	גימור: זהה לבחירת הגימור בדלפק הממולה בתנאום עם המתכנן. לביד ליבנה בגימור לכה בחלקו הפנימי של הרהיט ובחזית אופיו פירמאיקה צבעונית.	הערות: השידה מכילה ארגזים בשלושה נפחים לבחירת המפעיל כאשר ניתן גם לצרף להם מכסים במידת הצורך. ניתן למצוא אותם ברשימת הצידוד לממולה בהמשך המסמך.	מרחבי טיפול במכולת שדרות מכולת טיפול באמנות תכולת מכולה 14.10.2024	עידוד ברנו 052-3414165	אבי אור 052-7455306
---------------------------------------------------------	-------------------------	-----------------------------------	---	---	---	-------------------------------------------------------------------------------------------	----------------------------------	-------------------------------

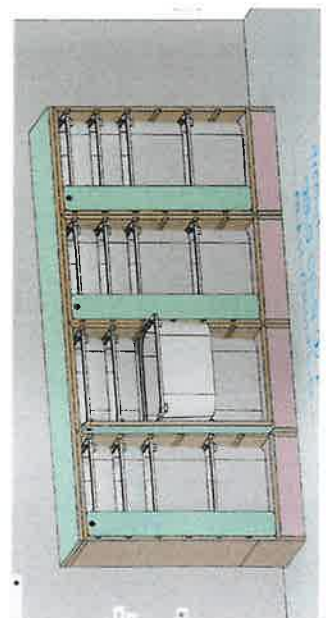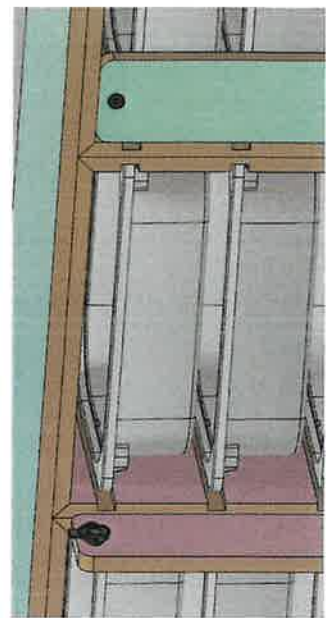


סוג הרהיט:	שידת ספירה מדפים פתוחים
מספר הרהיט:	4
מידות:	1000/450/900 מ"מ
תיאור:	שידת ספרים המשמשת כחוצץ בין אזור הישיבה האינטימי לבין חלל העבודה. עשו מלביד ליבנה 18 מ"מ
גימור:	זהה לבחירת הגומור בלפז המכולה בתאום עם המתכנן. לביד ליבנה בגומור לכה בחלקו הפנימי של הרהיט ובחזית ציפוי פירמאיקה צבעונית.
הערות:	
מרחבי טיפול במכולות שדרות	
מכולת טיפול באמנות	
תכולת מכולה	14.10.2024
עיצוב ברונז	052-3414165
אבי אור	052-7455306

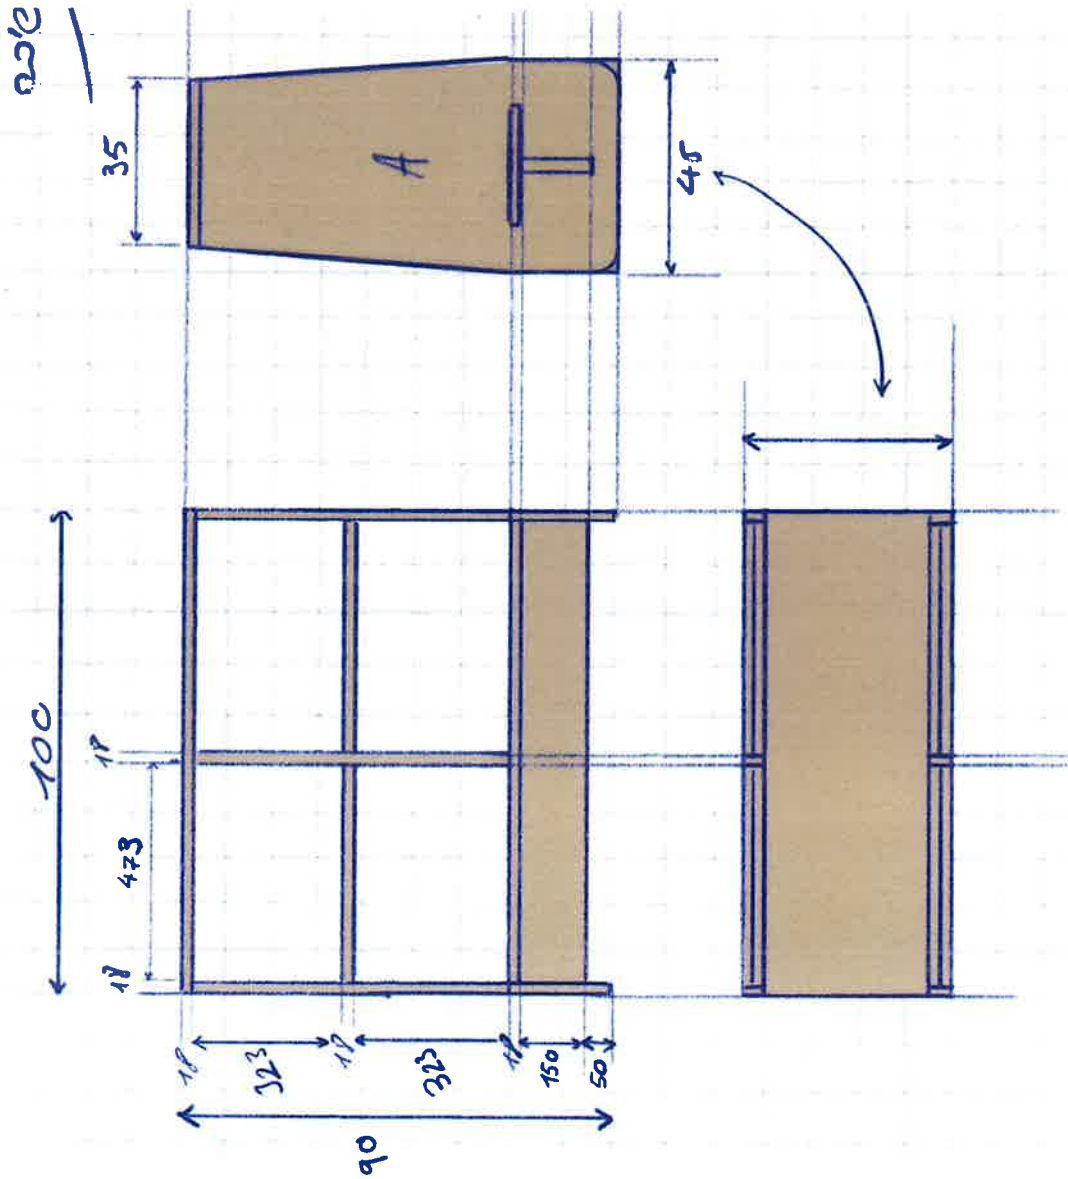

ערך ברוטו	אב אור	0527455306	0523414185
ערך נטו	אב אור	0527455306	0523414185
למען	למען		
לביצוע	לביצוע		
גרסה	1		
תאריך			
קנה מידה	1:50		
מרחבי טיפול וחינוך	מרחבי טיפול וחינוך		
במבני מכולות	במבני מכולות		
מרחבי טיפול וחינוך	מרחבי טיפול וחינוך		
מבני טיפול וחינוך	מבני טיפול וחינוך		
מרחבי טיפול וחינוך	מרחבי טיפול וחינוך		
מבני טיפול וחינוך	מבני טיפול וחינוך		

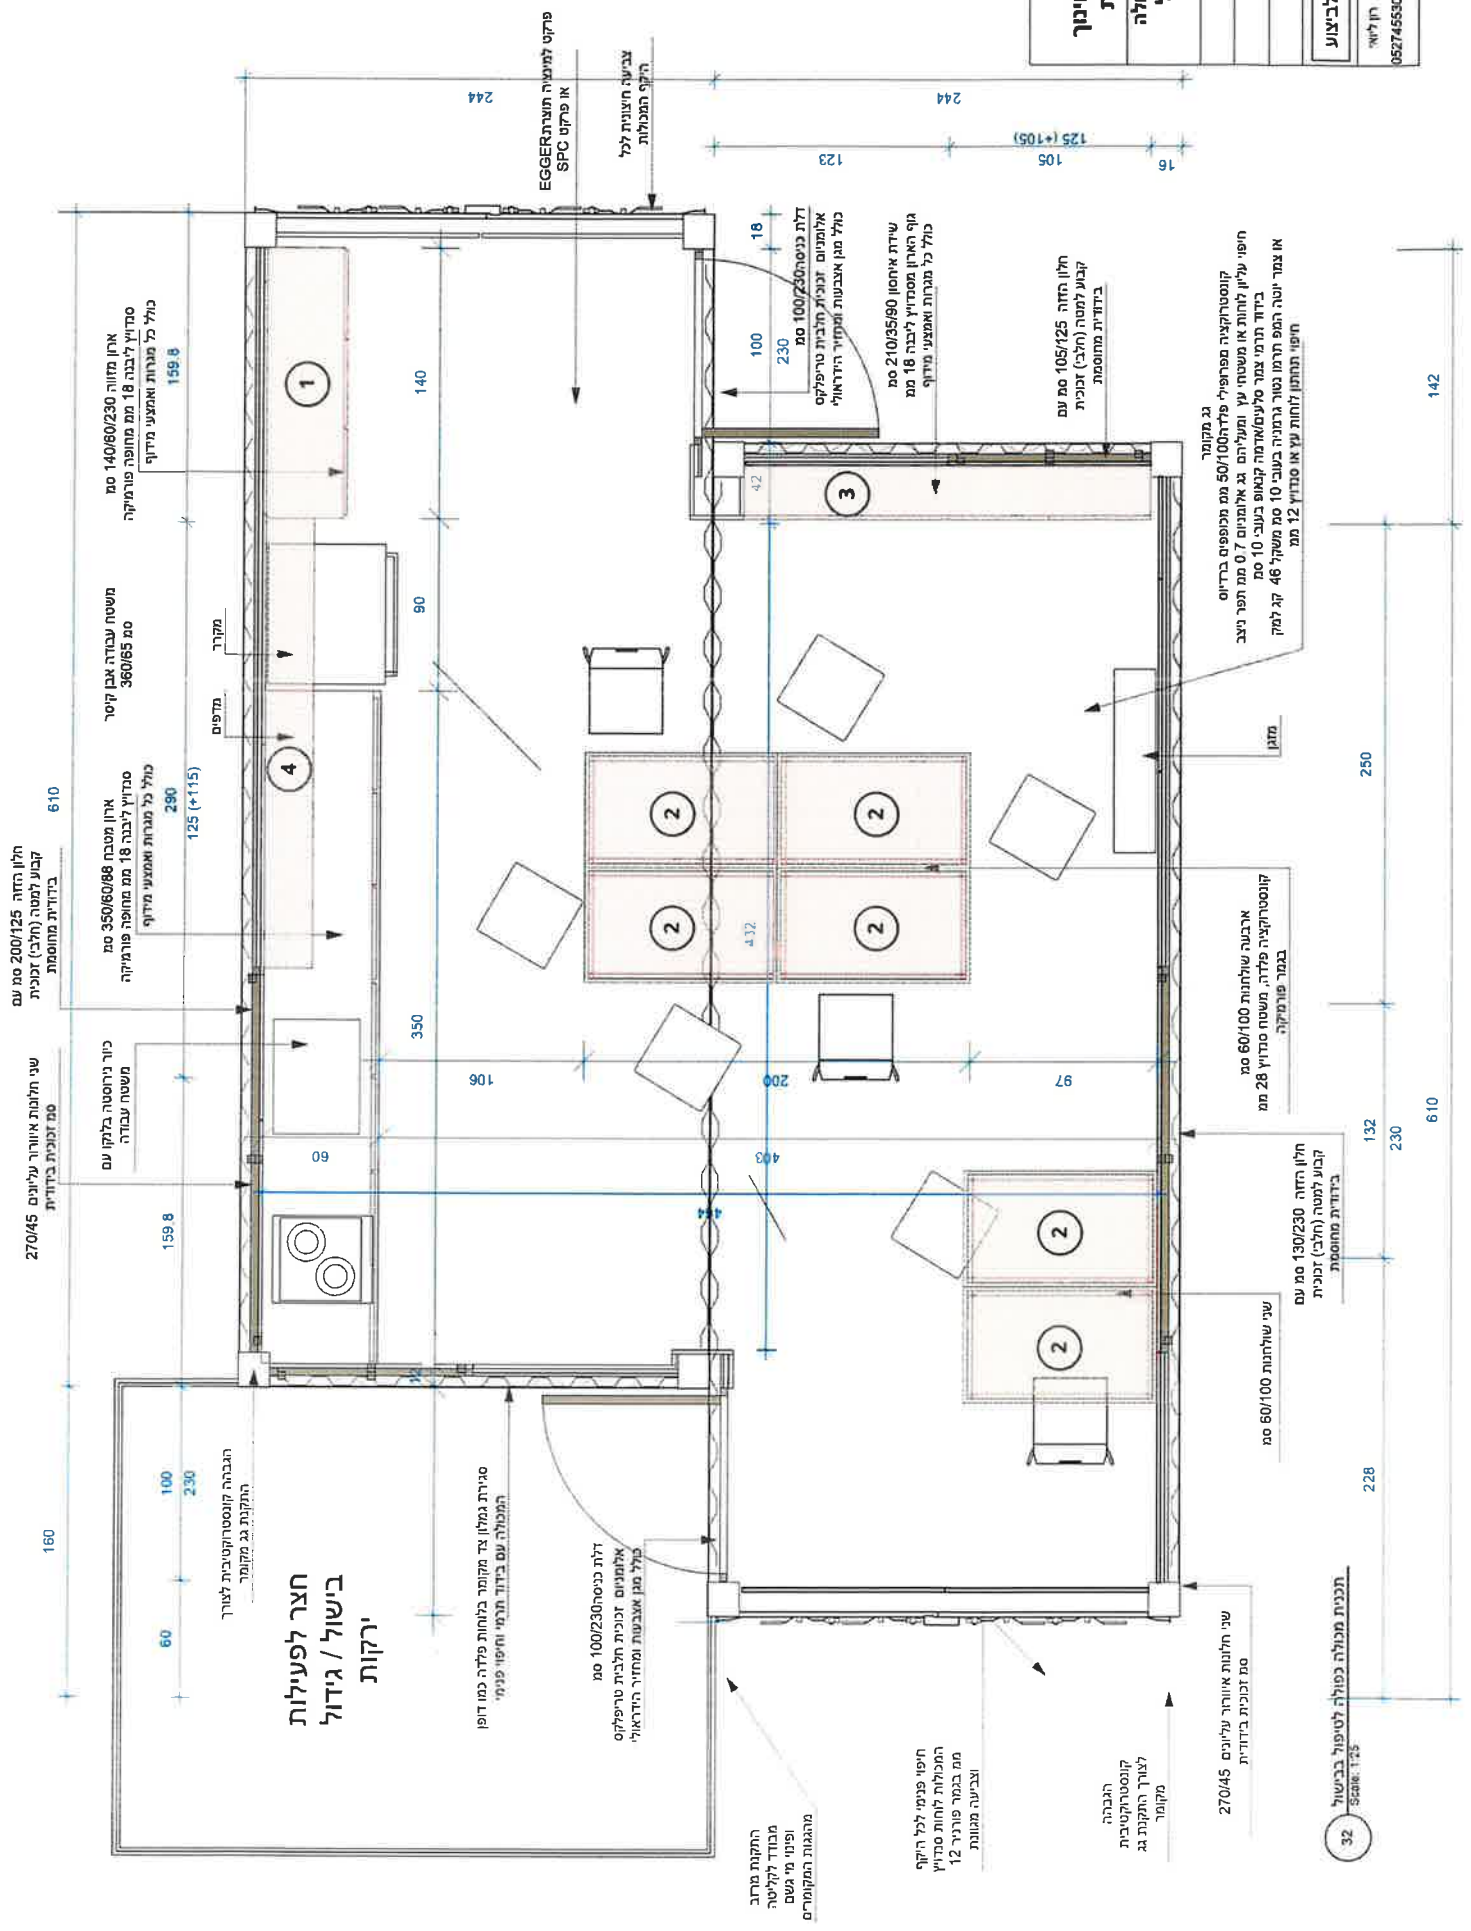

סוג הרהיט: ארון איחסון מזווה- חזית	
מספר הרהיט: 1	
מידות: מ"מ 1400/500/2300	
תיאור: ארון קיר בחלוקה ל-3 טורים בגדלים זהים. בעל מדפים קבועים ומדפים שניתן לשנות את גובהם.	
מכולת טיפול בבישול תכולת מכולה 27.10.2024	
עידו ברזנו	אבי אור
052-3414165	052-7455306

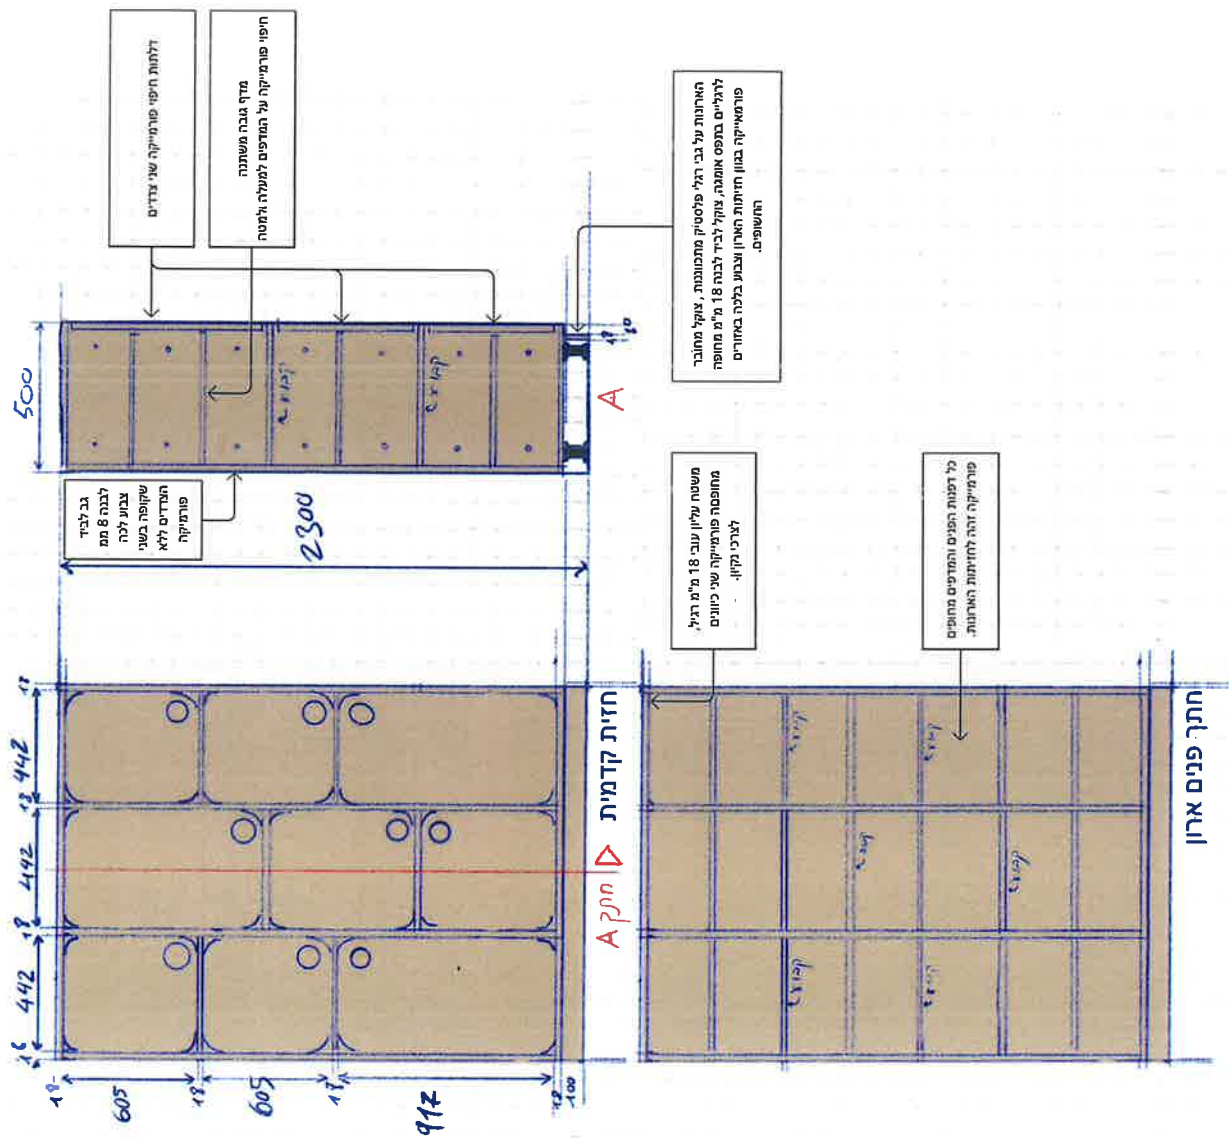





שילוב פורמאיקה וליבנה- חשיפה של חתך הליכד (קאנט)

<p>גליון כללי - פרט עקרוני לכל הארונות.</p>	<p>עידו ברונו 052-3414165</p>
<p>גימור: ליכד ליבנה בגימור לכה ציפוי פורמאיקה צבעונית.</p>	<p>אבי אור 052-7455306</p>
<p>מרחבי טיפול במכולות שדרות מכולת טיפול בבישול תכולת מכולה 27.10.2024</p>	

שולחנות עבודה	סוג הרהיט: שולחנות עבודה
מספר הרהיט: 2	
מידות: 600/1000/700 מ"מ	
תיאור: שולחן עבודה לעבודה ביחיד או בקבוצה על ידי הצמדה. קונסטרוקציה עשויה פלדה ופלטה עשויה ליבנה בציפוי פורמאיקה בצידו העליון	
גימור: קונסטרוקציות פלדה: צבע בתנור בגימור מט בגוון הזהה לצבע הפורמאיקה הגברת לשימוש במכולה. פלטה: ליד תלת שכבתי לבנה/אוקומה/לבנה בגימור לכה בחלקו הפנימי של הרהיט ובחזית ציפוי פורמאיקה עד הפאזה	
הערות: בכל מכולה יהיו 6 שולחנות מהסוג הזה. ניתן לבחור את פרט פינת השולחן על פי שתי האפשרויות שמצויינות כאן.	
מרחבי טיפול במכולות שדרות	
מכולת טיפול בבישול	
תכולת מכולה 27.10.2024	
עידו ברזנו 052-3414165	אבי אור 052-7455306

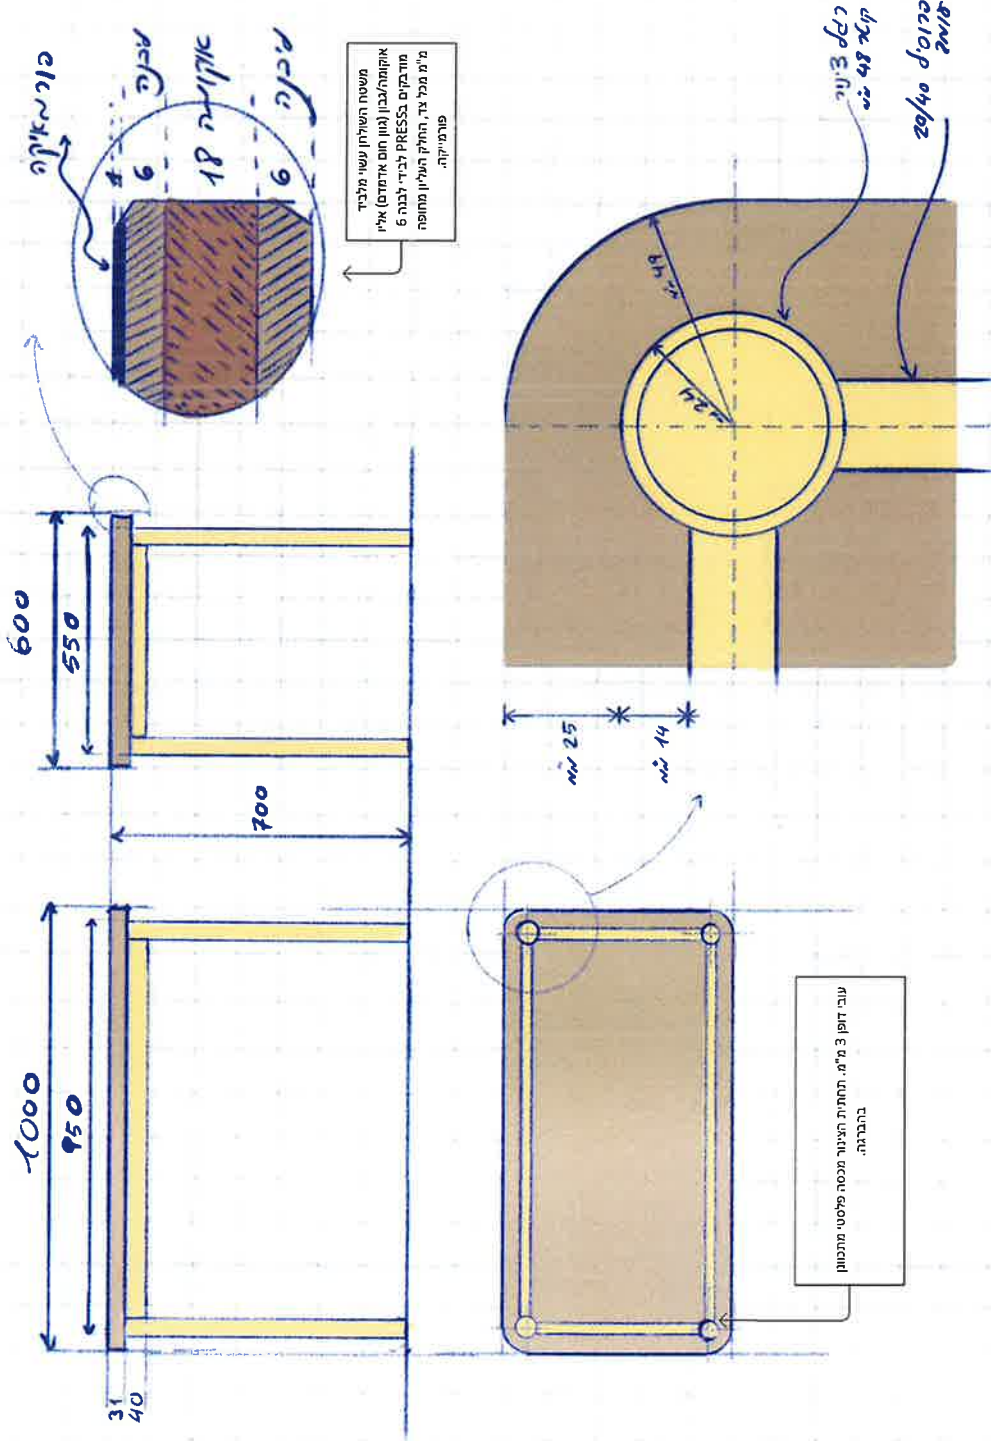

סוג הרהיט: שירת איחסון - חזית	מספר הרהיט: 3	מידות: 2100/350/900 מ"מ	תיאור: שירת איחסון בחלוקה ל 5 טורים בגדלים זהים, בריאום לפרטי דלפיק המכולה - נספח A	גימור: לבד ליבנה בגימור לכה בחלקו הפנימי של הרהיט ובחזית ציפוי פורמאיקה צבעונית. פלטה לביד: תלת שכבתי לבנה/אוקומה/לבנה בגימור לכה בחלקו הפנימי של הרהיט ובחזית ציפוי פורמאיקה עד הפאזה	מרחבי טיפול במכולות שדרות מכולת טיפול בבישול תכולת מכולה 27.10.2024	עידן בירנו 052-3414165 אבי אור 052-7455306
----------------------------------	------------------	----------------------------	----------------------------------------------------------------------------------------	---	------------------------------------------------------------------------------	-----------------------------------------------------

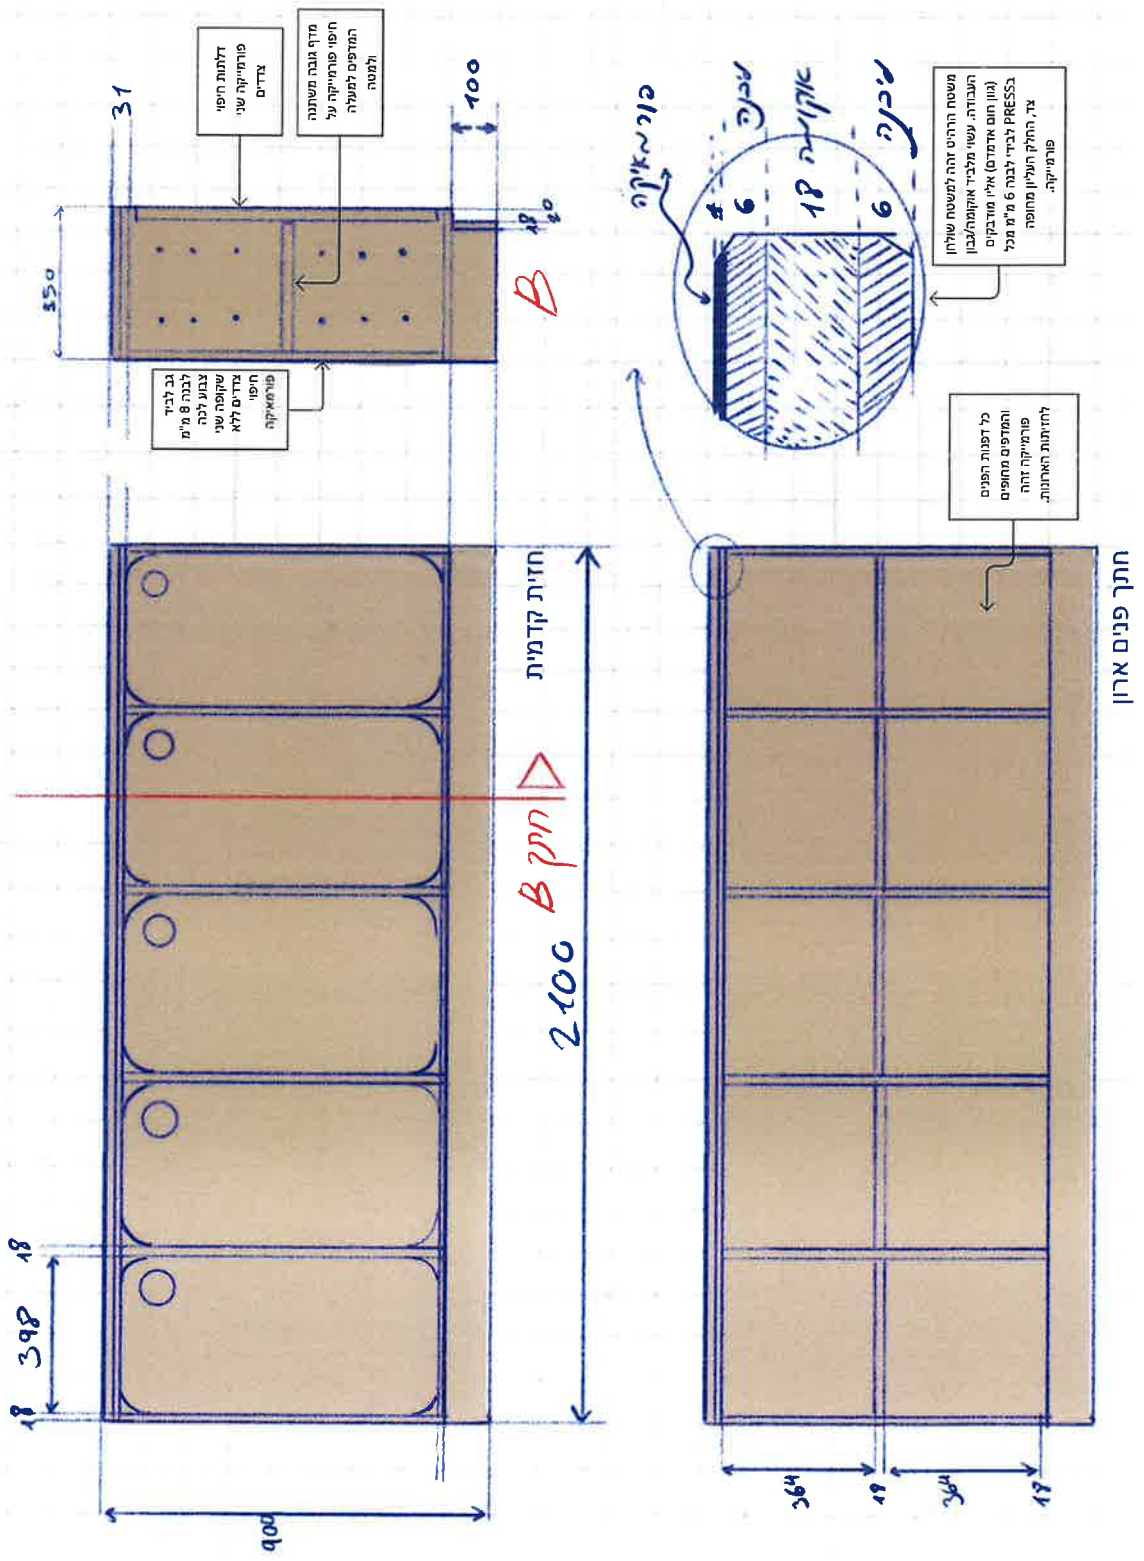

תומך עץ 250/235 מ"מ

