


כל ארונות הכיתה כולל ארון כיבוי אש, תקשורת וחשמל ע"ג הגבהה של יציאת בטון בגובה 0.85 מ' מעל מפלט ריצוף

גמר רצפה: בהתאם לרשימת תגמירים חיפוי וגמר קירות פנים: טיח וצבע בהתאם לרשימת תגמירים תקרה: ראה תכ' תקרות

קירות בלוקים: בנויים מרצפת בטון עד תקרת בטון כמתואר בתכנית

גמר וחיפוי קירות חוץ: בהתאם לרשימת תגמירים

- הערות-שירותים
- חיפוי רומיקה לפי גיליון פריטות 2020 מעל תקרת מגעי פז.
  - גובה שיש כיריים - 0.85 מ' - סט"מ/0.85 - בהתאם לרשימת רשימות
  - זלתות טרספה - מידות פתח נטו 0.65 מ'.
  - מסילות תלויות - מיכל הדחה סמוי בגובה 0.40 מ'.
  - אסלות תא גניש - תלויות מיכל הדחה סמוי. תא גניש - סידור ע"פ תנ" 1918.

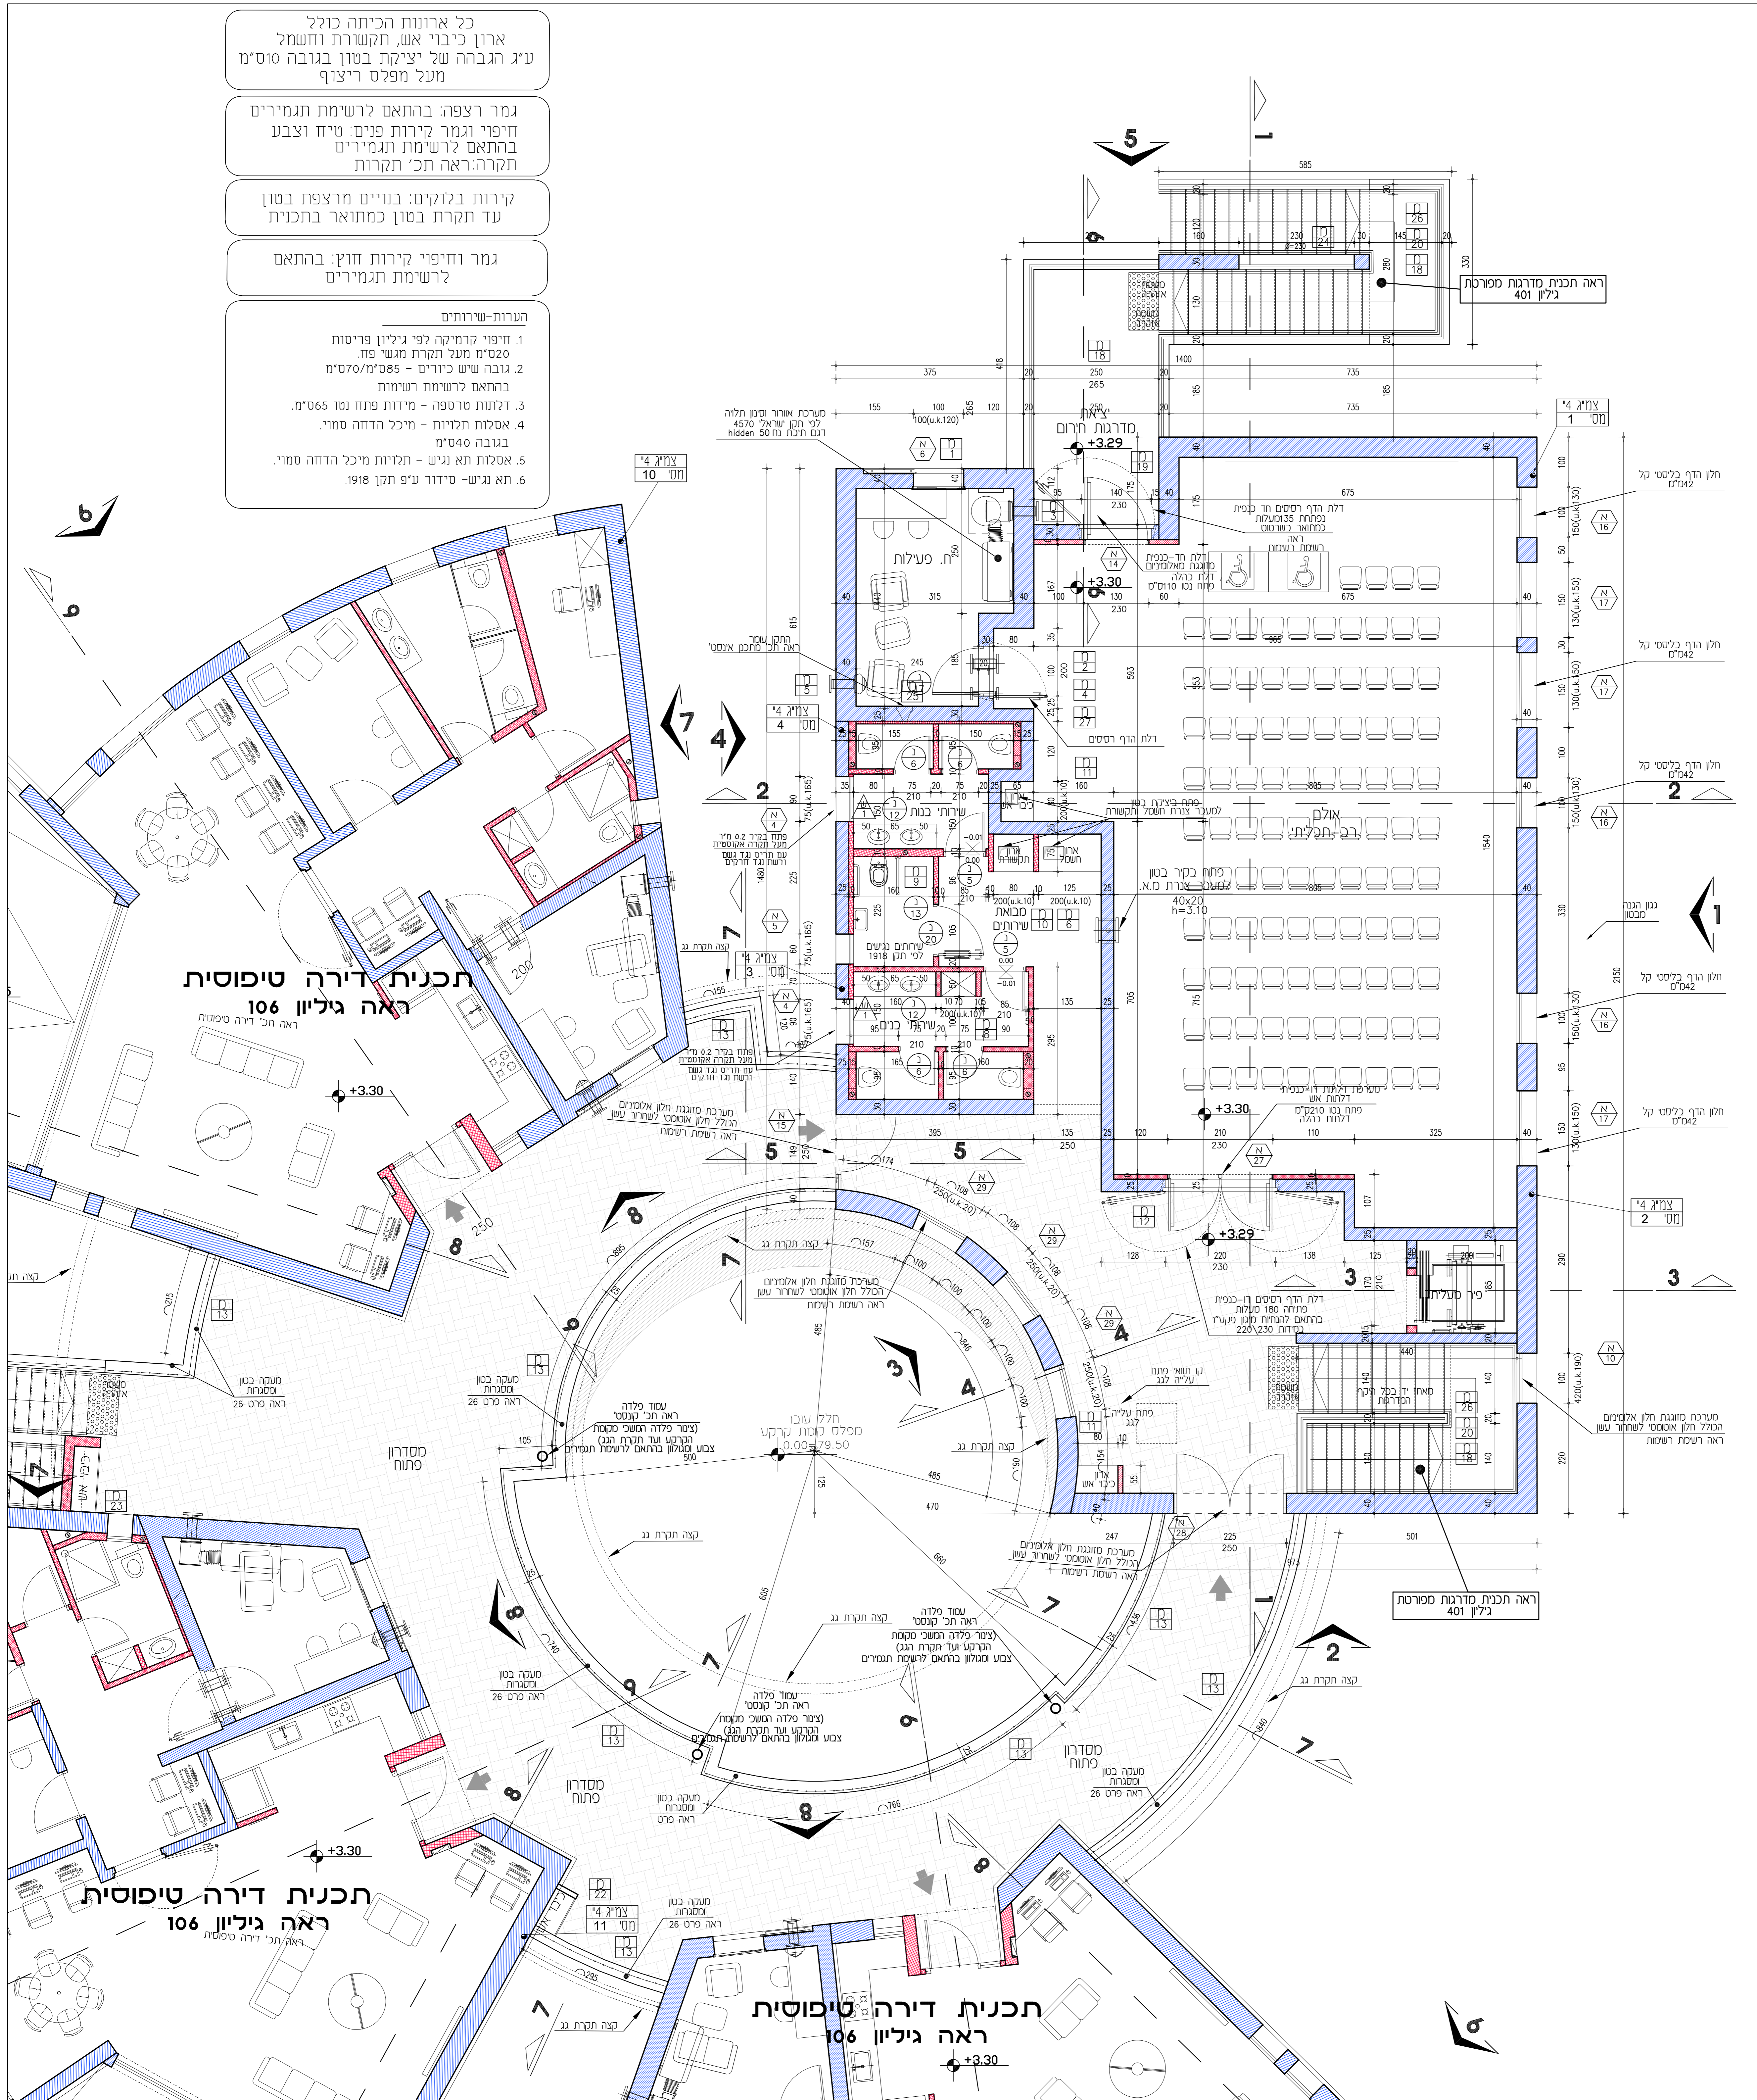


תפוצה		יועצים	
מספר	חבר	אדריכל	הנדסאי
1	אדריכל	אדריכל	אדריכל
2	הנדסאי	הנדסאי	הנדסאי
3	הנדסאי	הנדסאי	הנדסאי
רשימת תוכניות	
מספר	שטח
100	98
100	99
100	100
מבנה ביתון, חורי ספח ואולם רב-תכליתי	
150	101
150	102
150	103
150	104
150	105
150	201
150	202
מבנה דירה (דגם חוזר)	
150	106
150	107
150	108
150	109
150	201
150	202
מבנה דירה (דגם חוזר)	
150	401
150	501
150	601
150	701
150	801

- הערות
- הכל לפי מפרט.
  - אין לבצע/התחלת בנייה כלא קבלת היתר בנייה.

הקבלן אחראי למידות. בכל מקרה של אי התאמה במידות יש להודיע למשרד האדריכלי או לבצע כל שנויים בתכנית ללא אישור האדריכל. התכנית חן וכמות הפרטים של האדריכל ואין להשתמש בה ללא אישורו.

מקרא	
חומרים	רשימות
דוד בטון חומה	אלימניום
דוד בטון חומה	מסמרת
סימון עמוד בטון	שיש

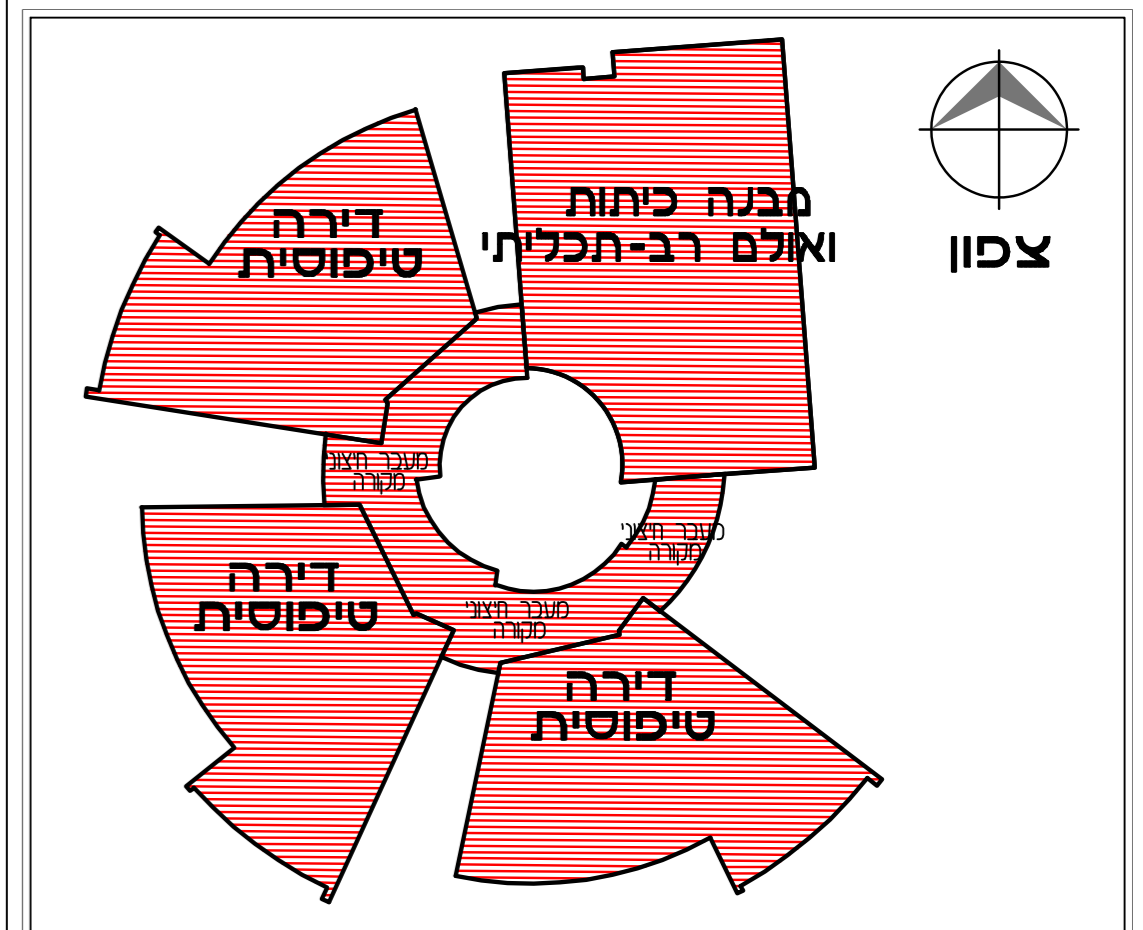

עדכונים	
מספר	תאריך
1	11.04.22

שם הפרויקט	
בית חם שדרות	
מס' פרויקט	110
שם התכנית	מבנה ביתון ואולם רב-תכליתי ומסדרון חיצוני תכנית קומה א'
מס' הגליון	102
מס' מהדורה	00
תאריך	11.04.22

יוני אינסול אדריכלים  
 רח' תפוצה 4, גבעתיים  
 טל: 03-9461533, 054-4793616  
 yoni.insol@arc@gmail.com, 7'אי