


תפוצה	
מספר	יחידים
1	100
2	100
רשימת חוכניות	
מ.ת.	מ.ג.
1:00	98
1:00	99
1:00	100
מבנה כיתות: חורי ספא ואולם רב-תכליתי	
1:50	101
1:50	102
1:50	103
1:50	104
1:50	105
1:50	201
1:50	301
מבנה דירה נדבג חורג	
1:50	106
1:50	107
1:50	108
1:50	109
1:50	202
מדרגות	
1:50	401
1:50	501
1:50	601
1:50	701
1:50	801

- הערות**
- הכל לפי מפרט.
 - תכניות סופיות רק לאחר תיאום יועצים ואישור כל הרשויות.
 - אין לבצע/התחלת בנייה כלא קבלת היתר בניה.

המספר האדריכלי או כל מפרט של אי התאמה במידות י ש לחיובי המבטוח ה רכוש המרשי של האדריכל ואן להשתמש בתו ללא אישור.


מקרא	
רשימות	חומרים
<ul style="list-style-type: none"> אופטימיזם מסירות גודל שיע 	<ul style="list-style-type: none"> סיד בוס חוצץ סיד בלוטס חוצץ סיד עבוד פנימי

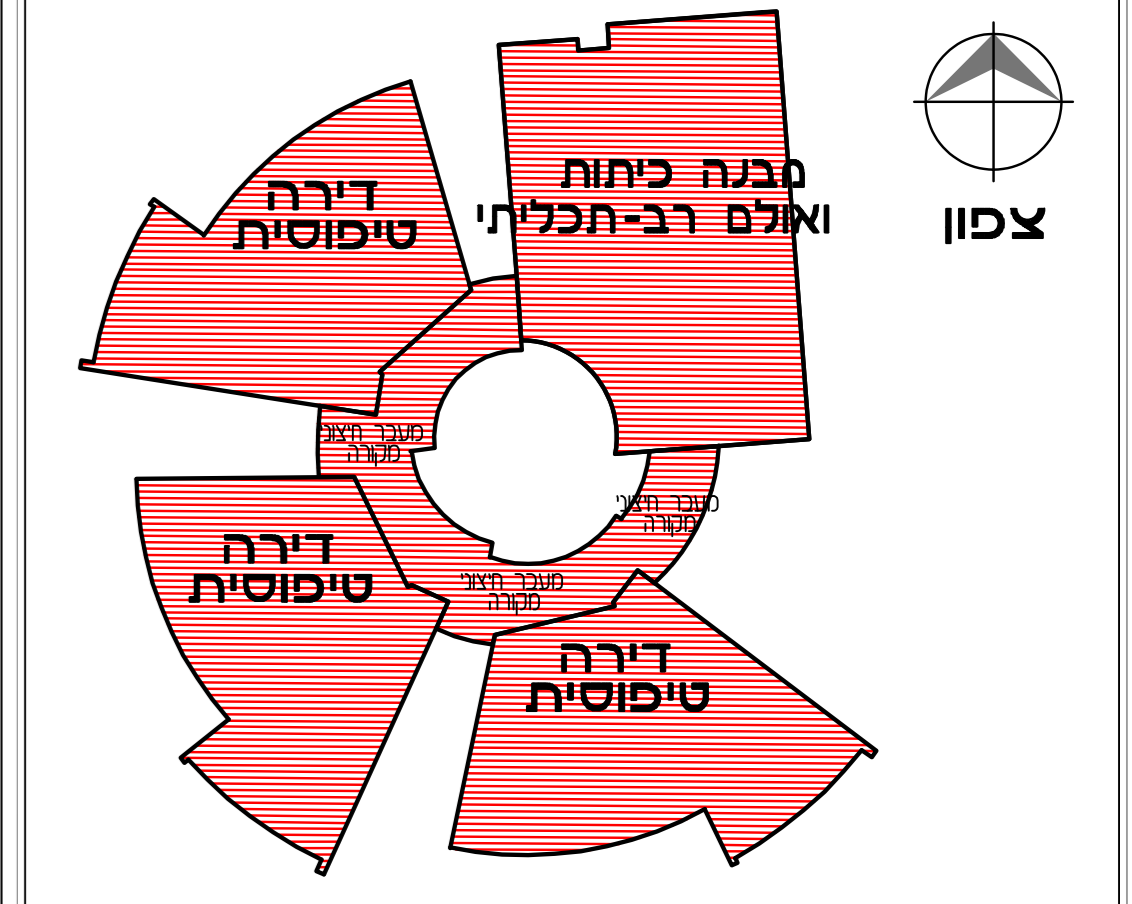


עדכונים	
מספר	תאריך
1	11.04.22

שם הפרויקט	
110	בית חם שדרות
שם התכנית: תכנית ריצוף מבנה אולם רב-תכליתי קומת קרקע+קומה א'	
מס' הגליון	מס' הפרויקט
105	00


יוני אינסול אדריכלים
 רח' תפוצות ישראל 4, גבעתיים
 טל: 03-9461533, 054-4793616
 yoninsol.orc@gmail.com :7'מ"ל

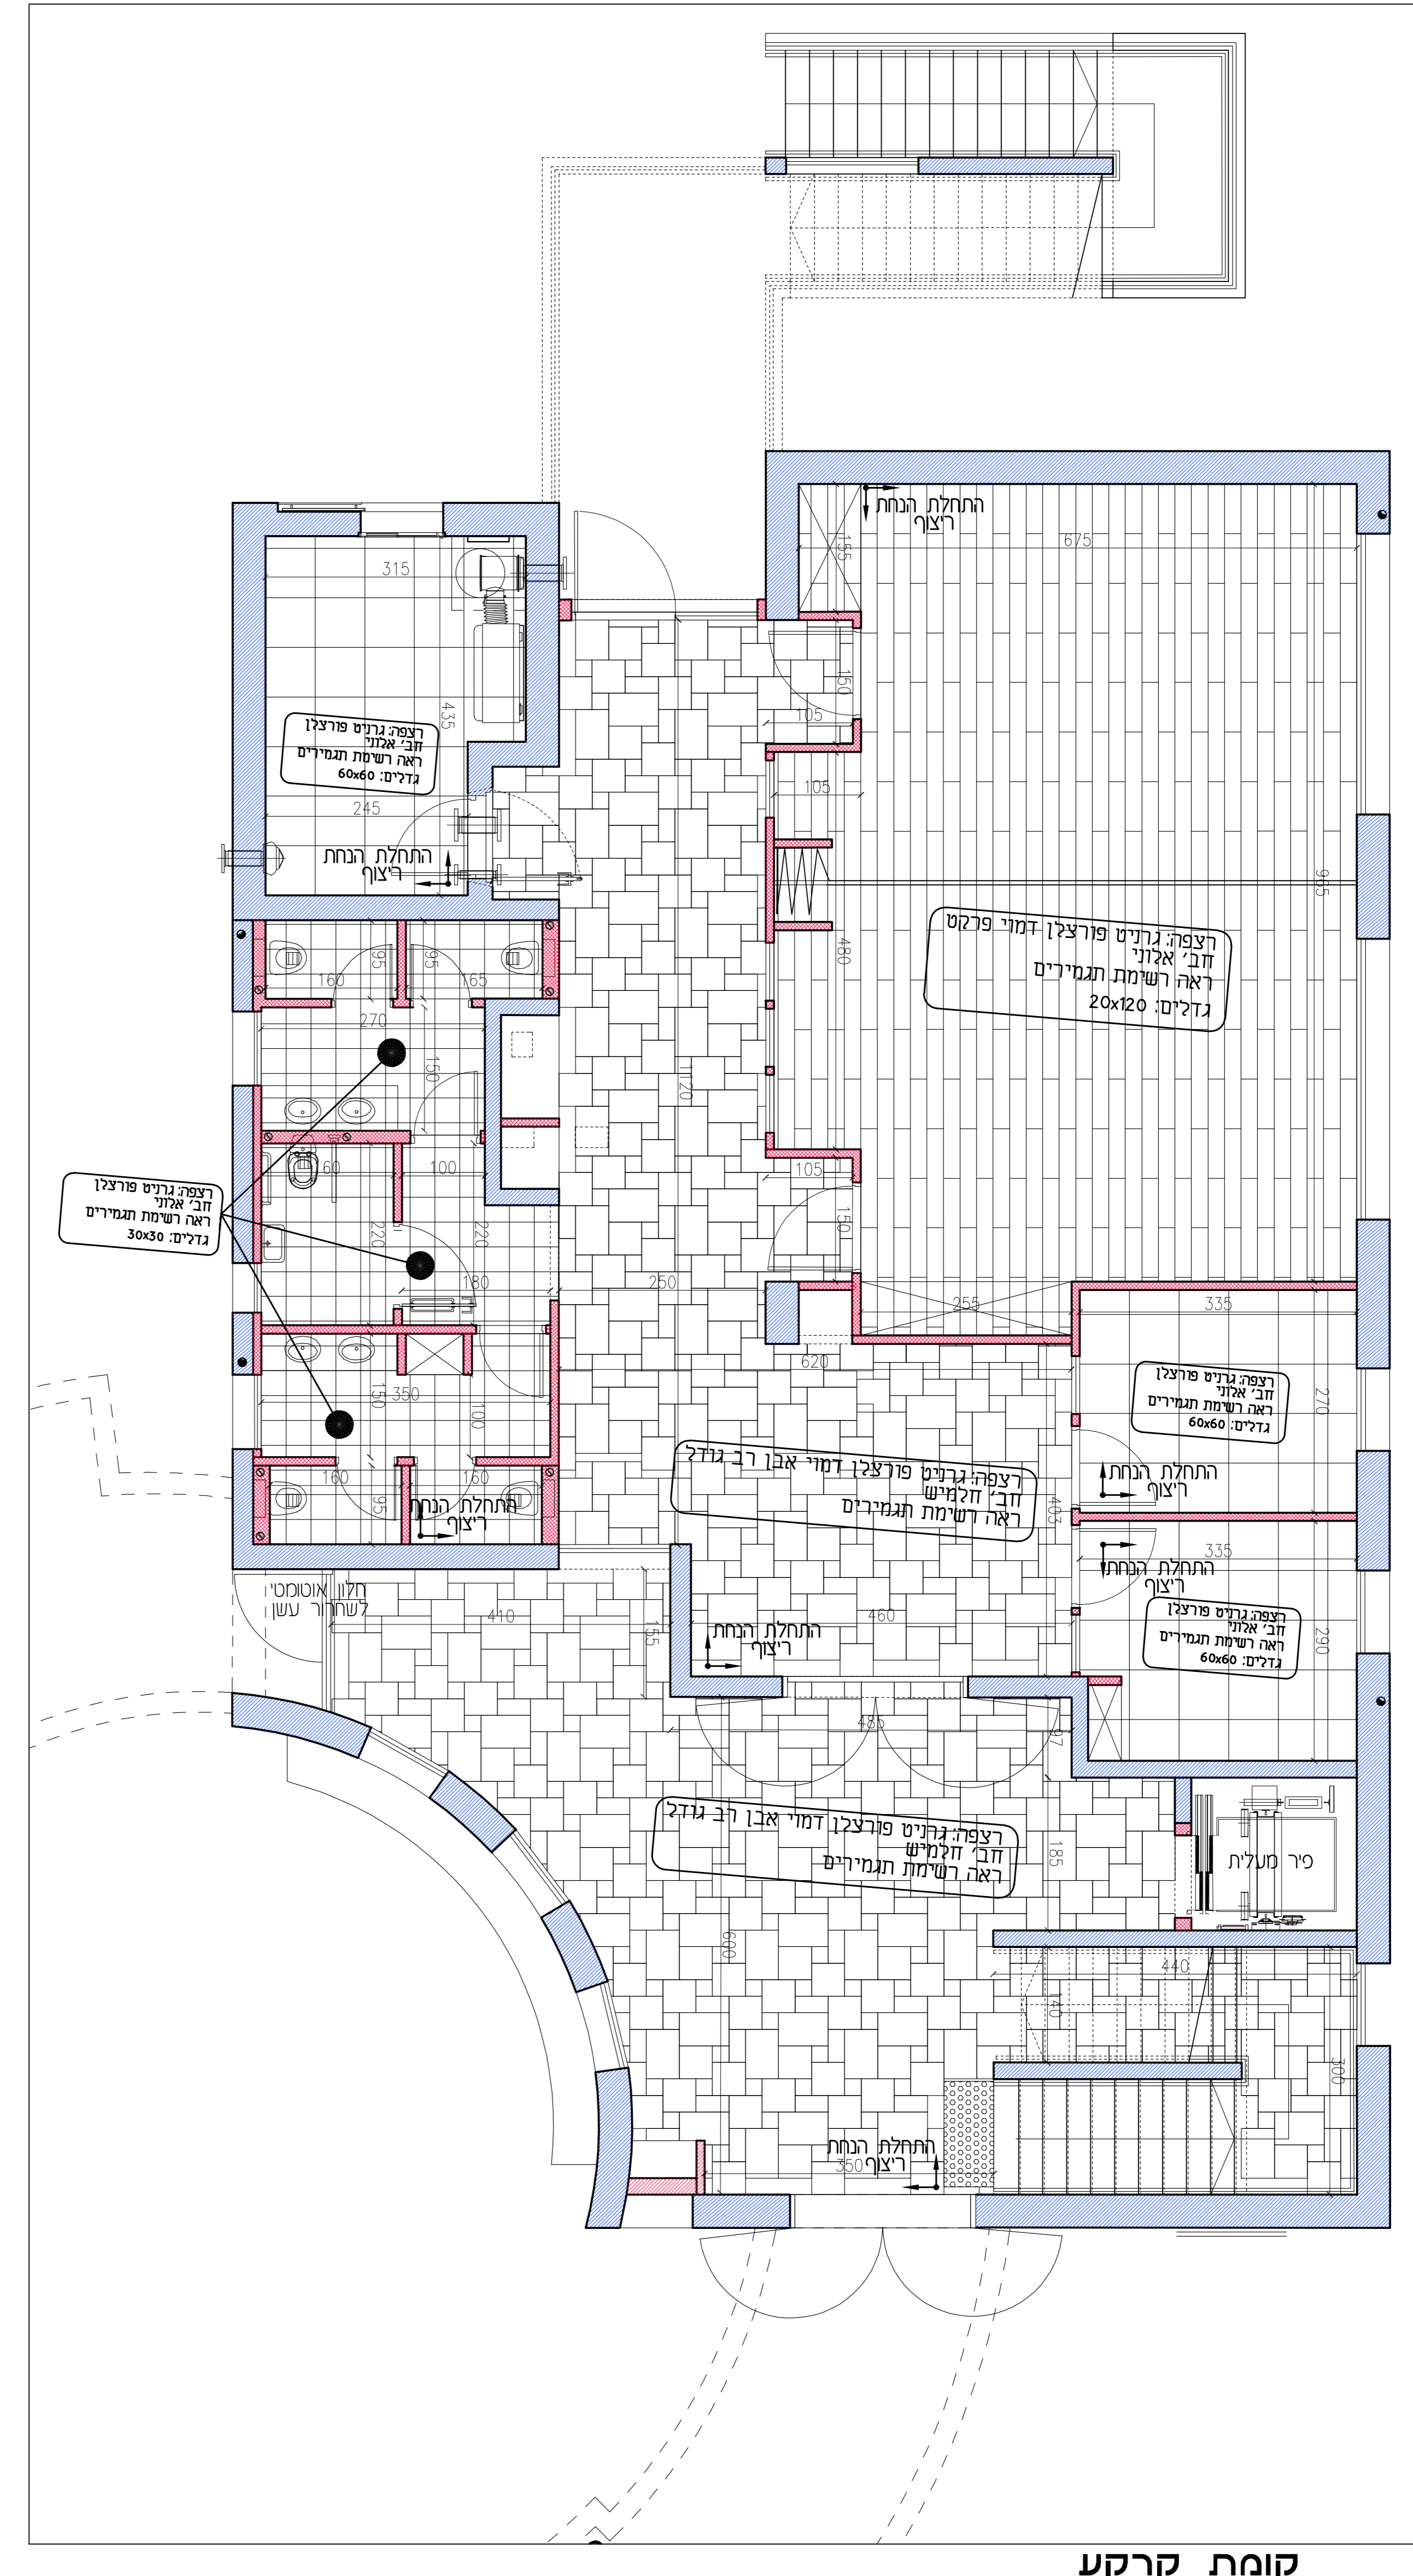

קומת קרקע

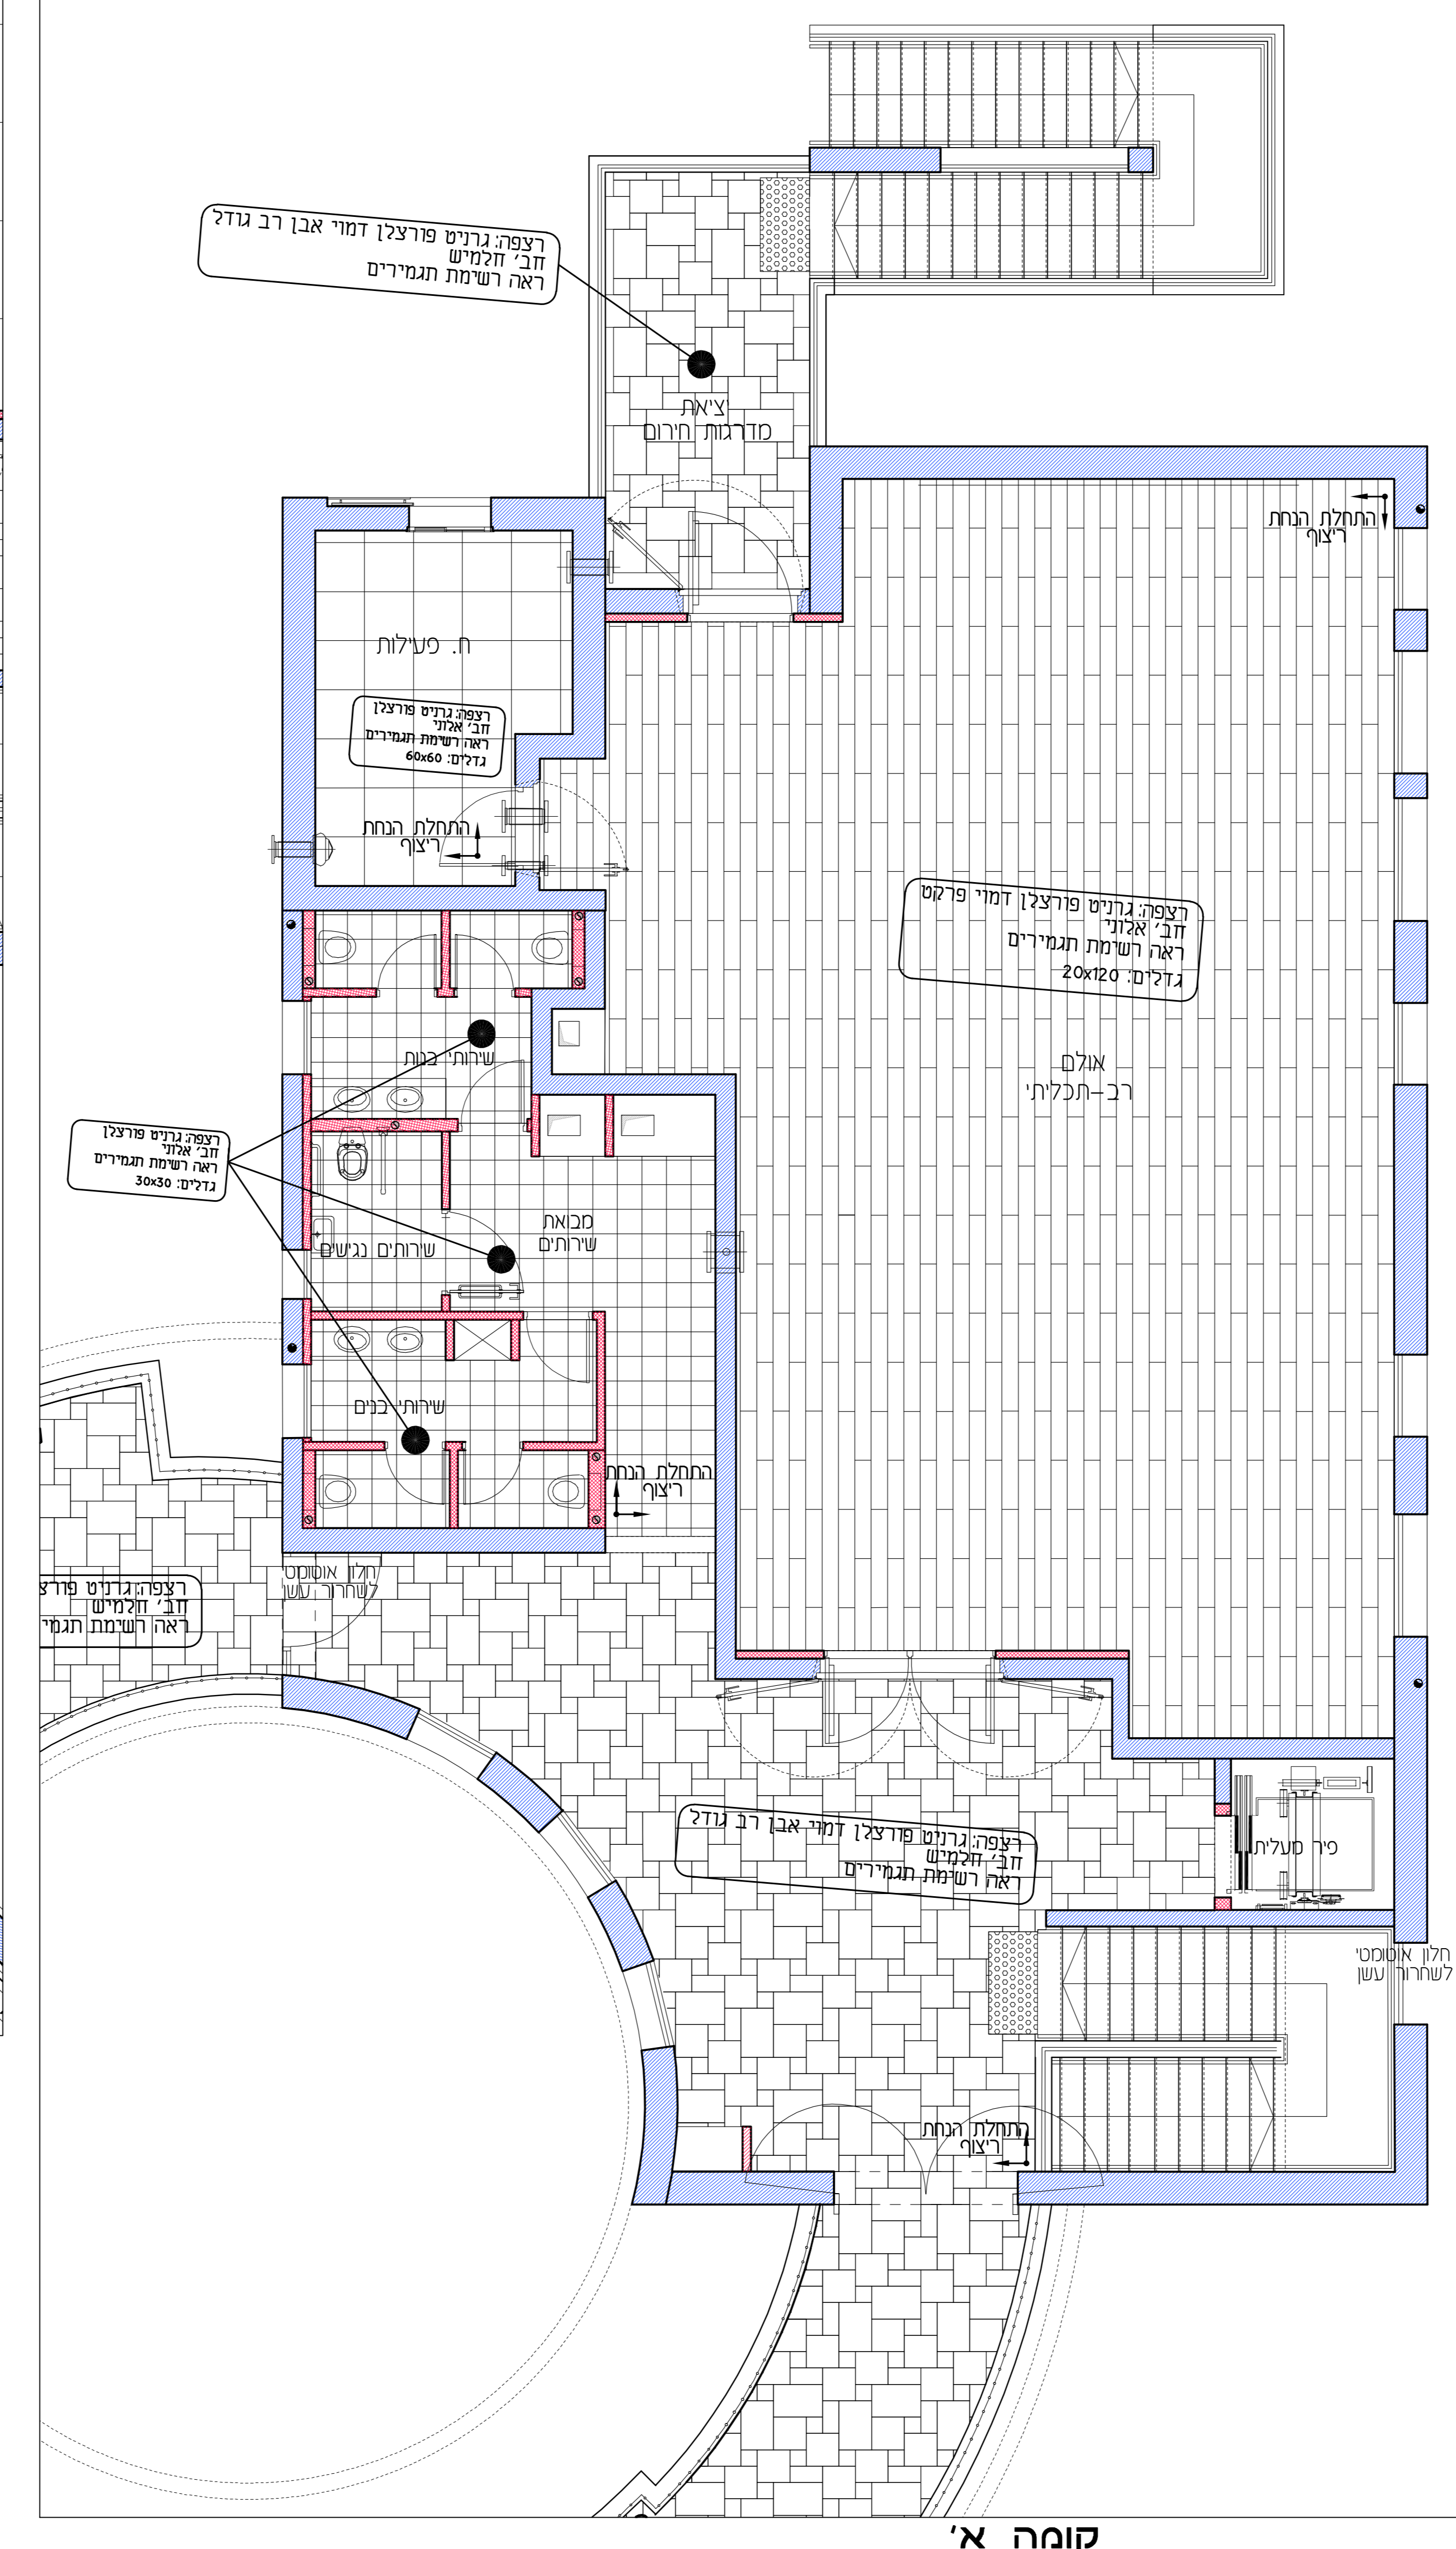

קומה א'

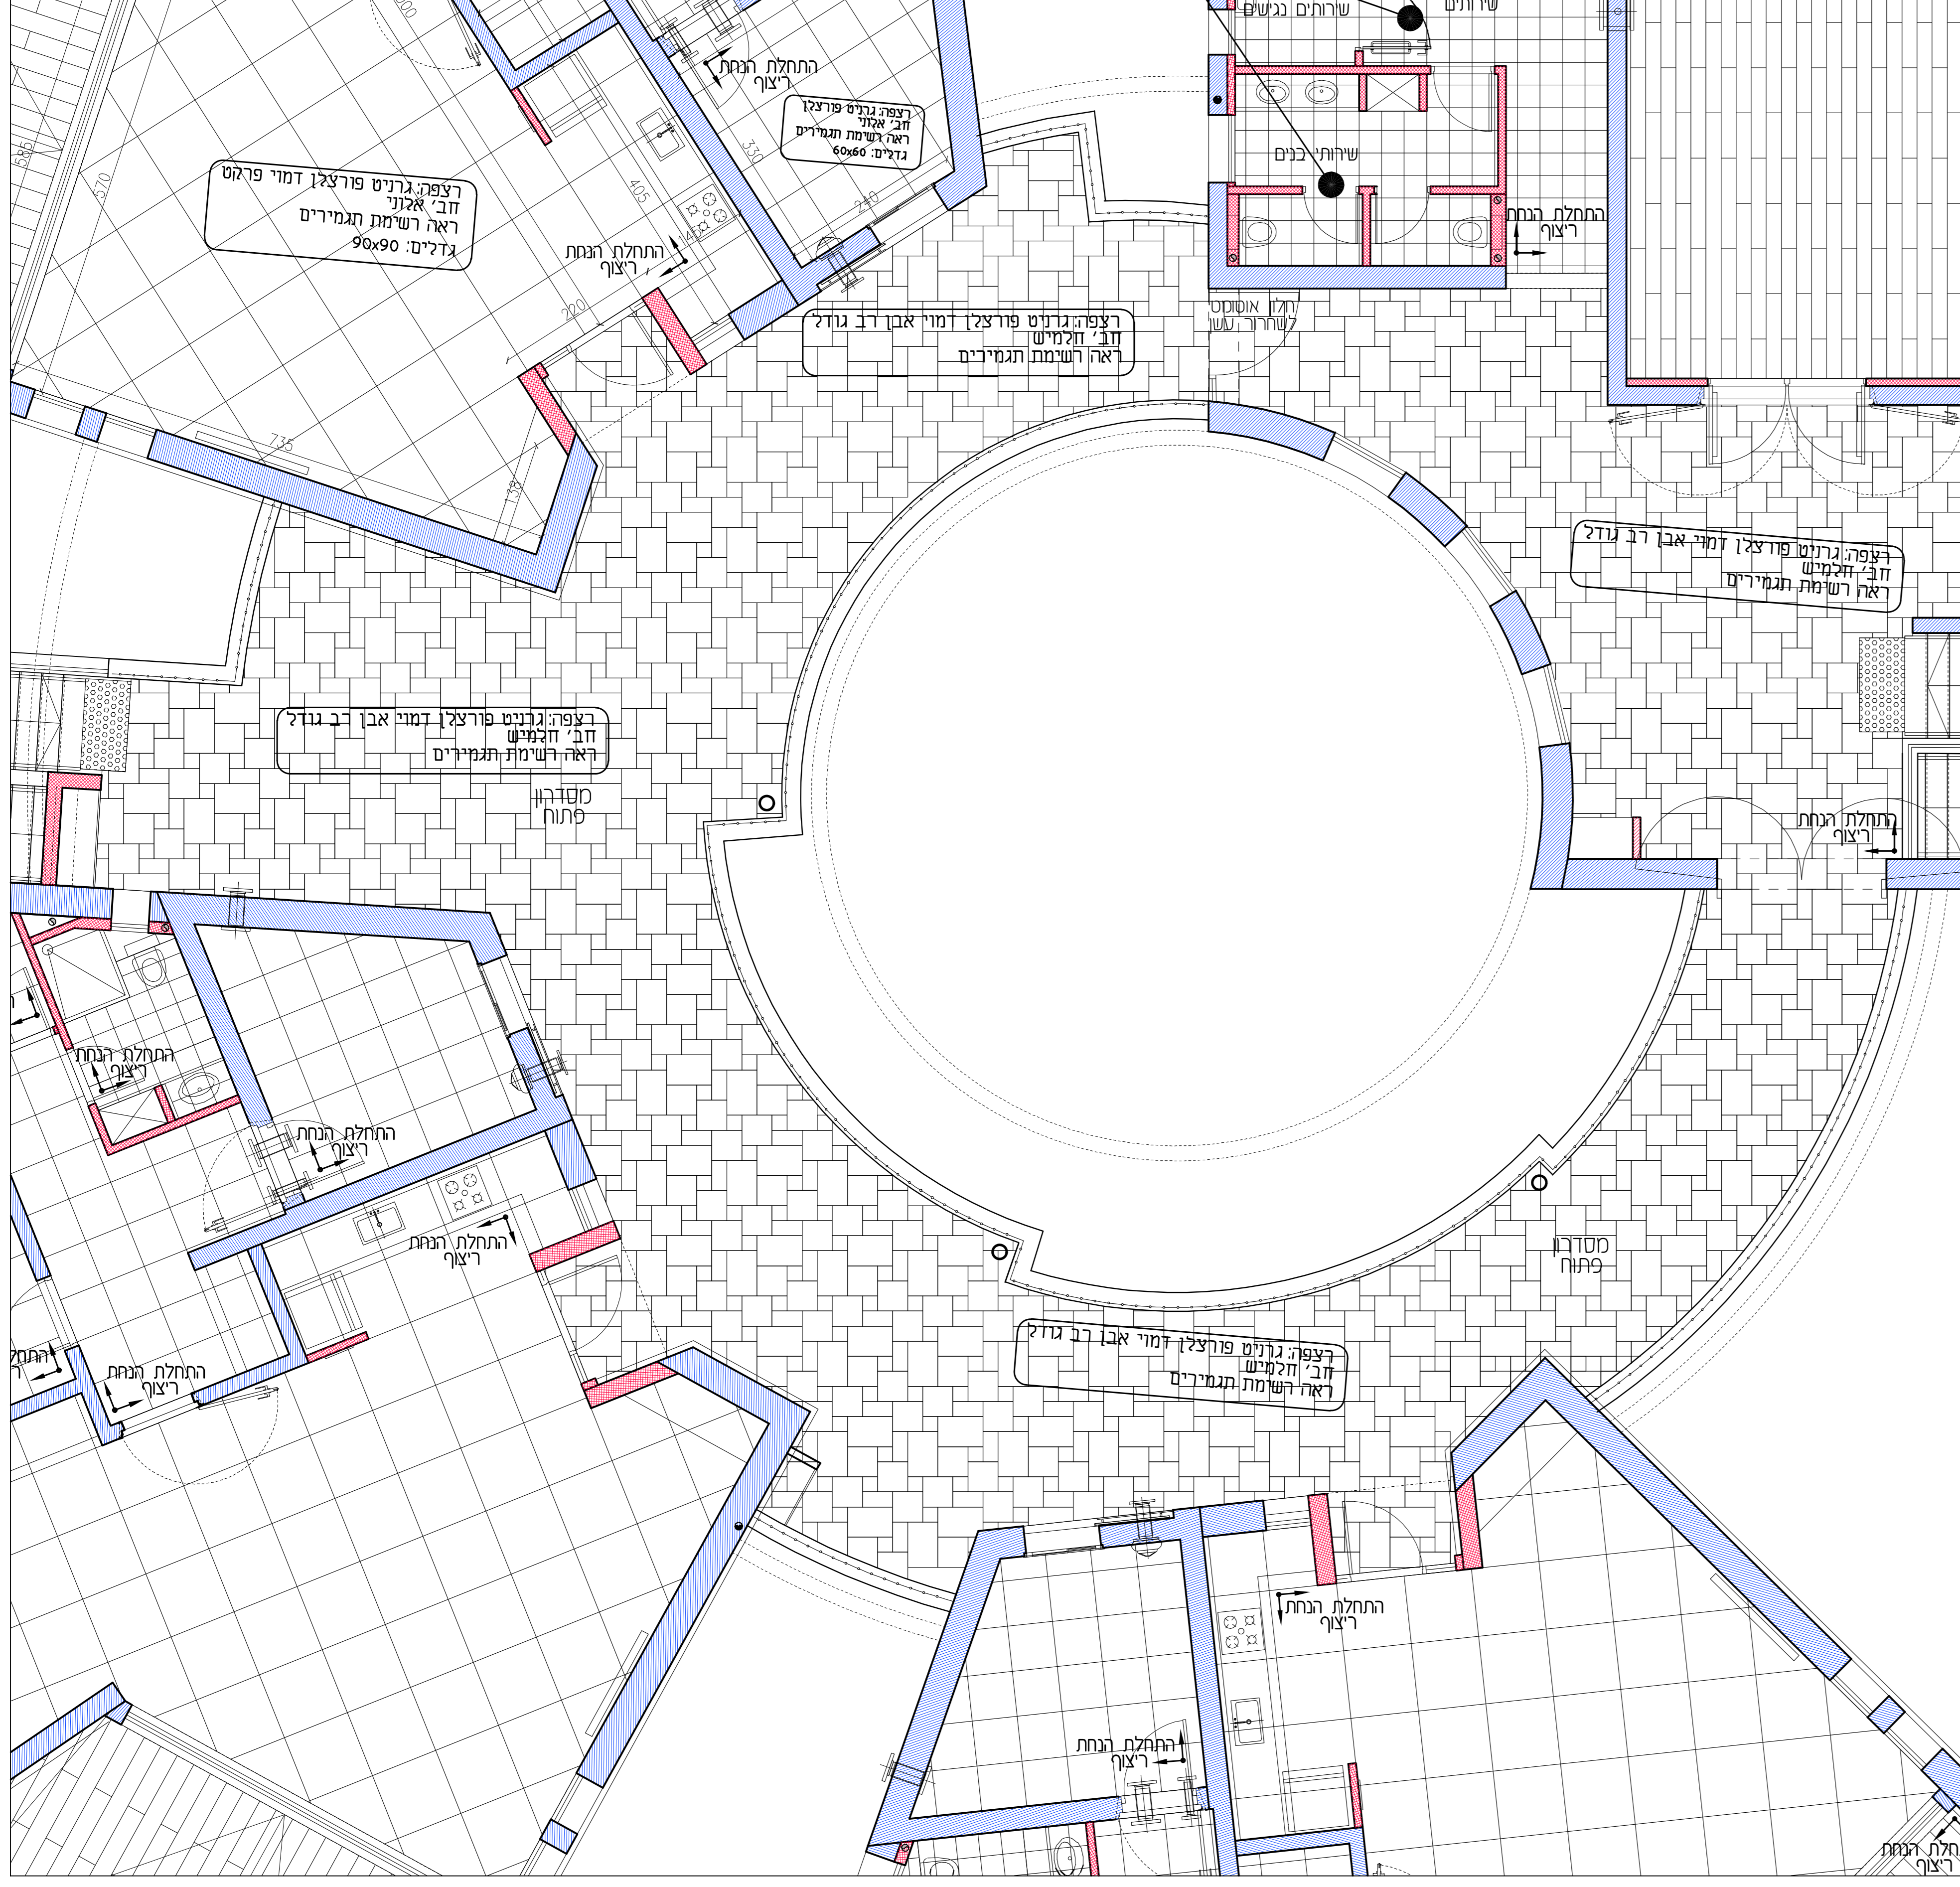

תכנית מסדרון פתוח