




גם מדרגות מסדרון דירות

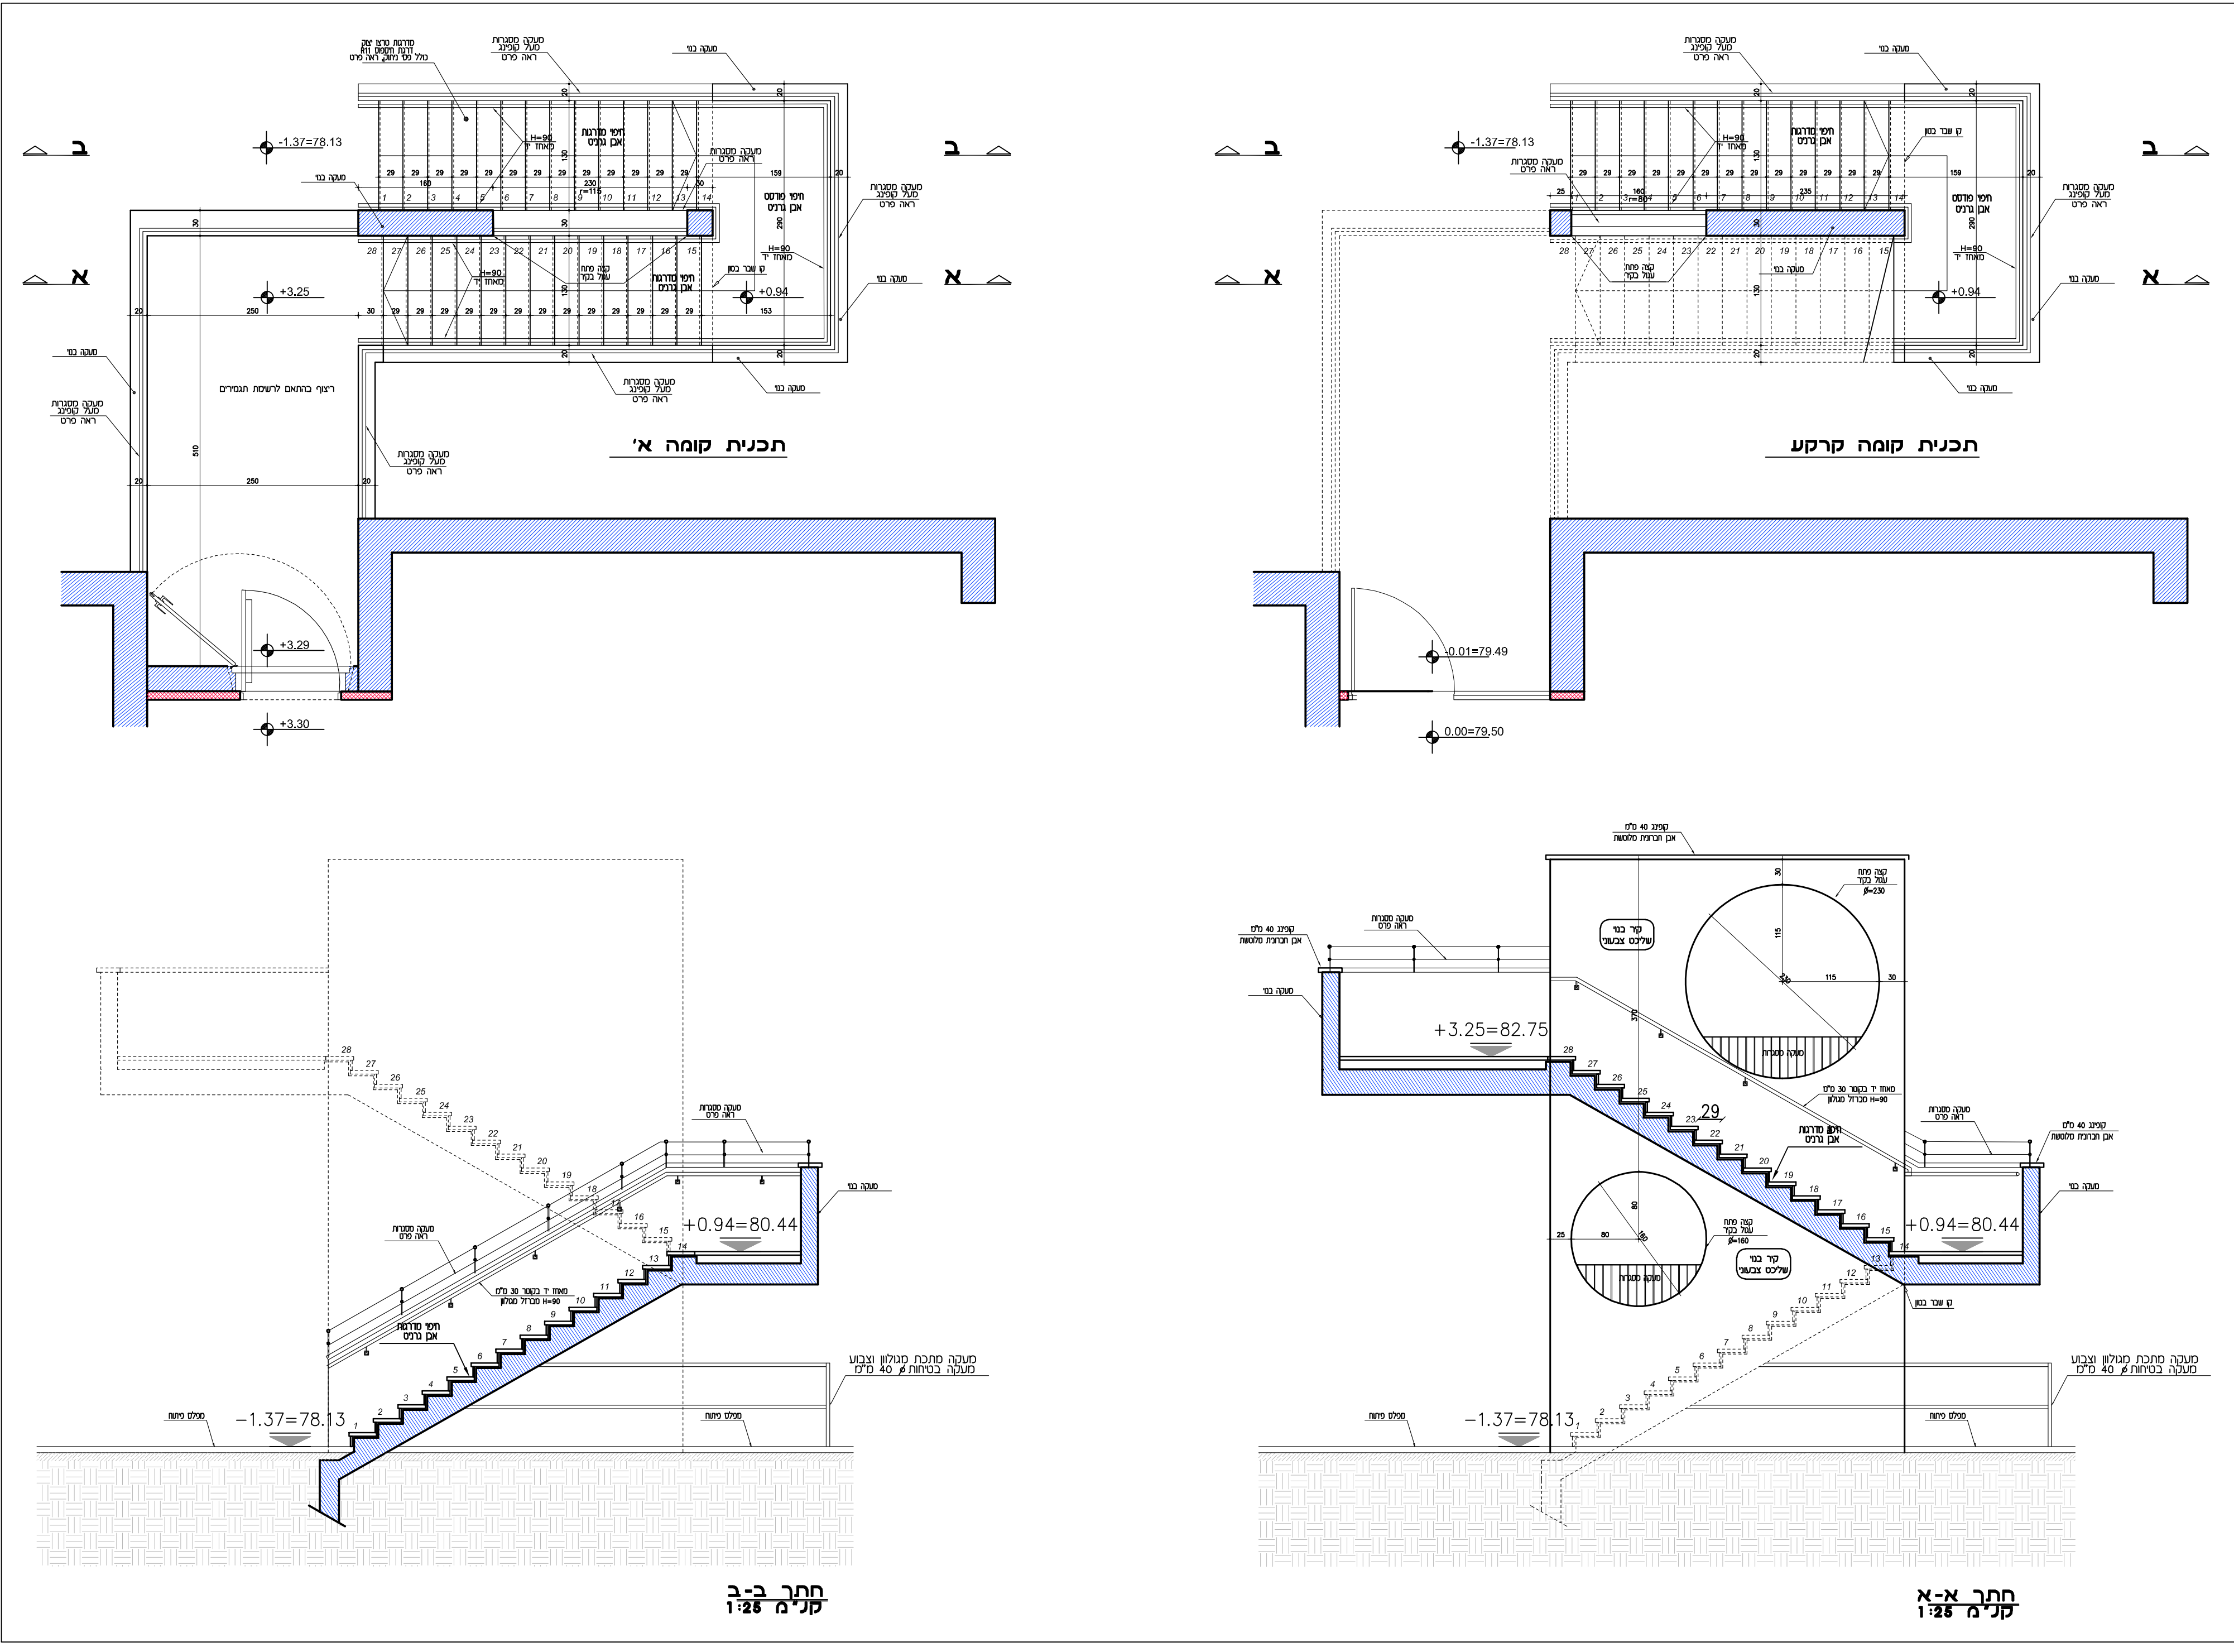

גם מדרגות חירום מבנה אולם רב-תכליתי

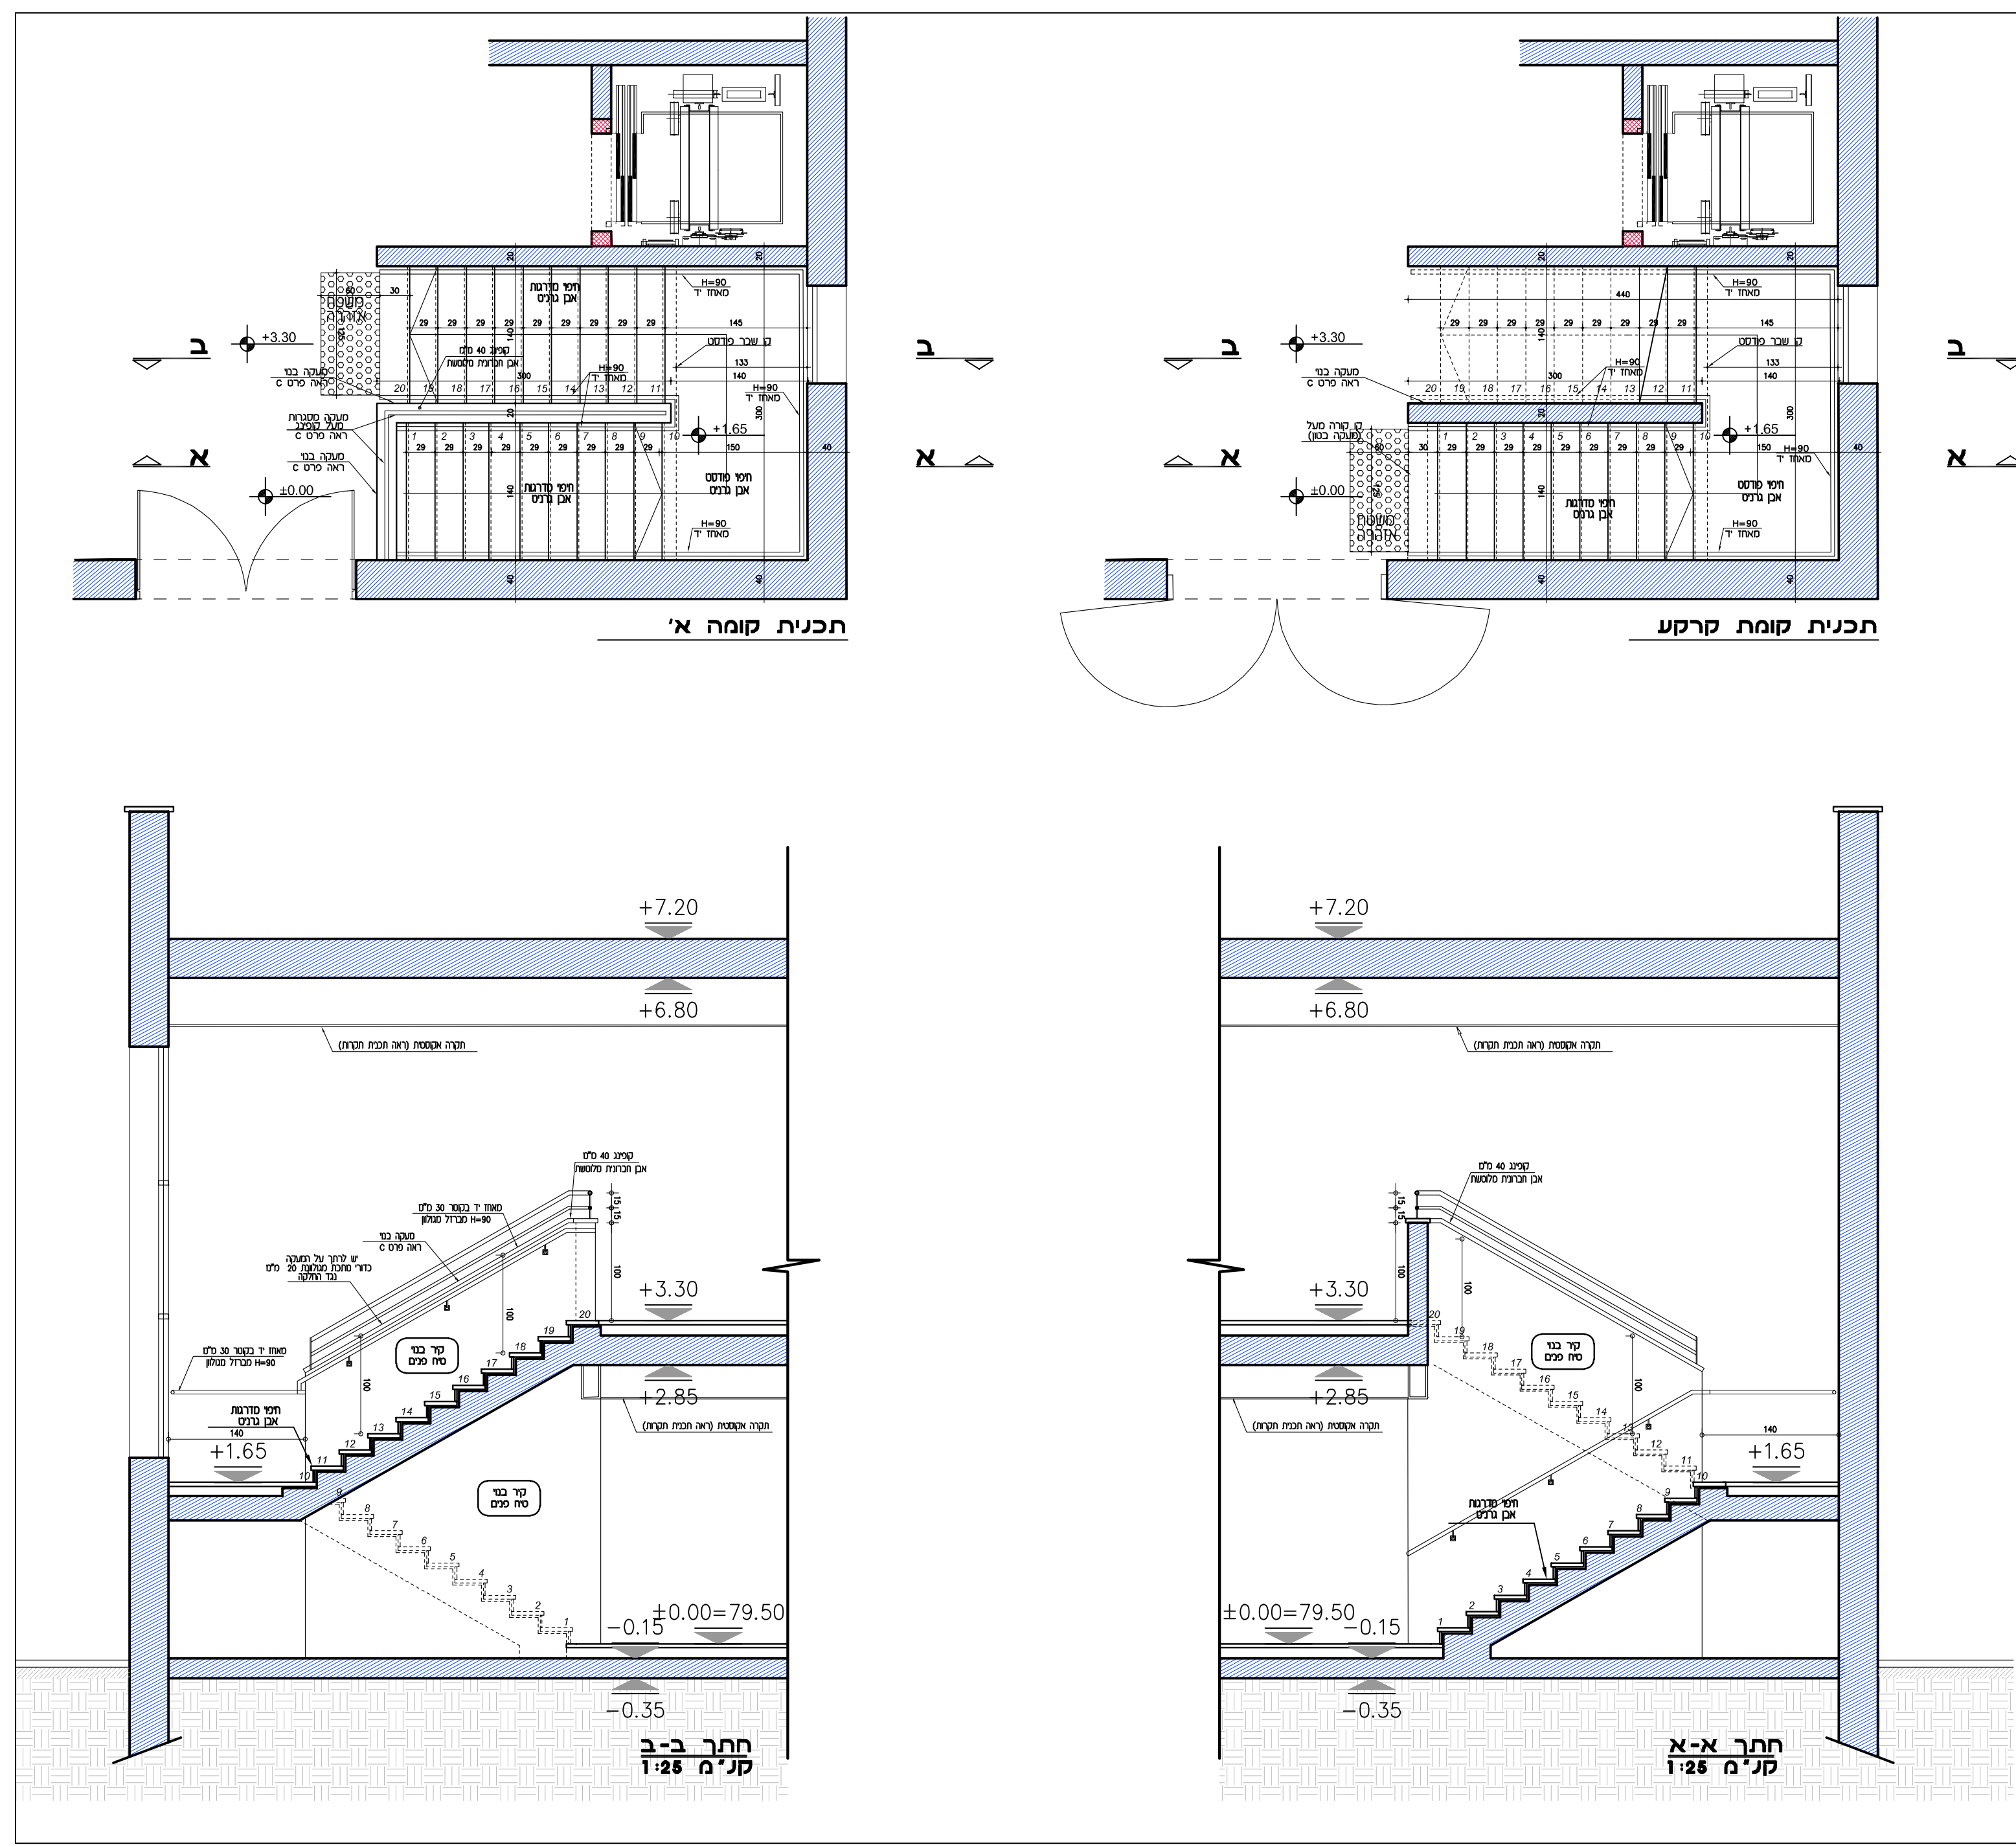

גם מדרגות מבנה אולם רב-תכליתי

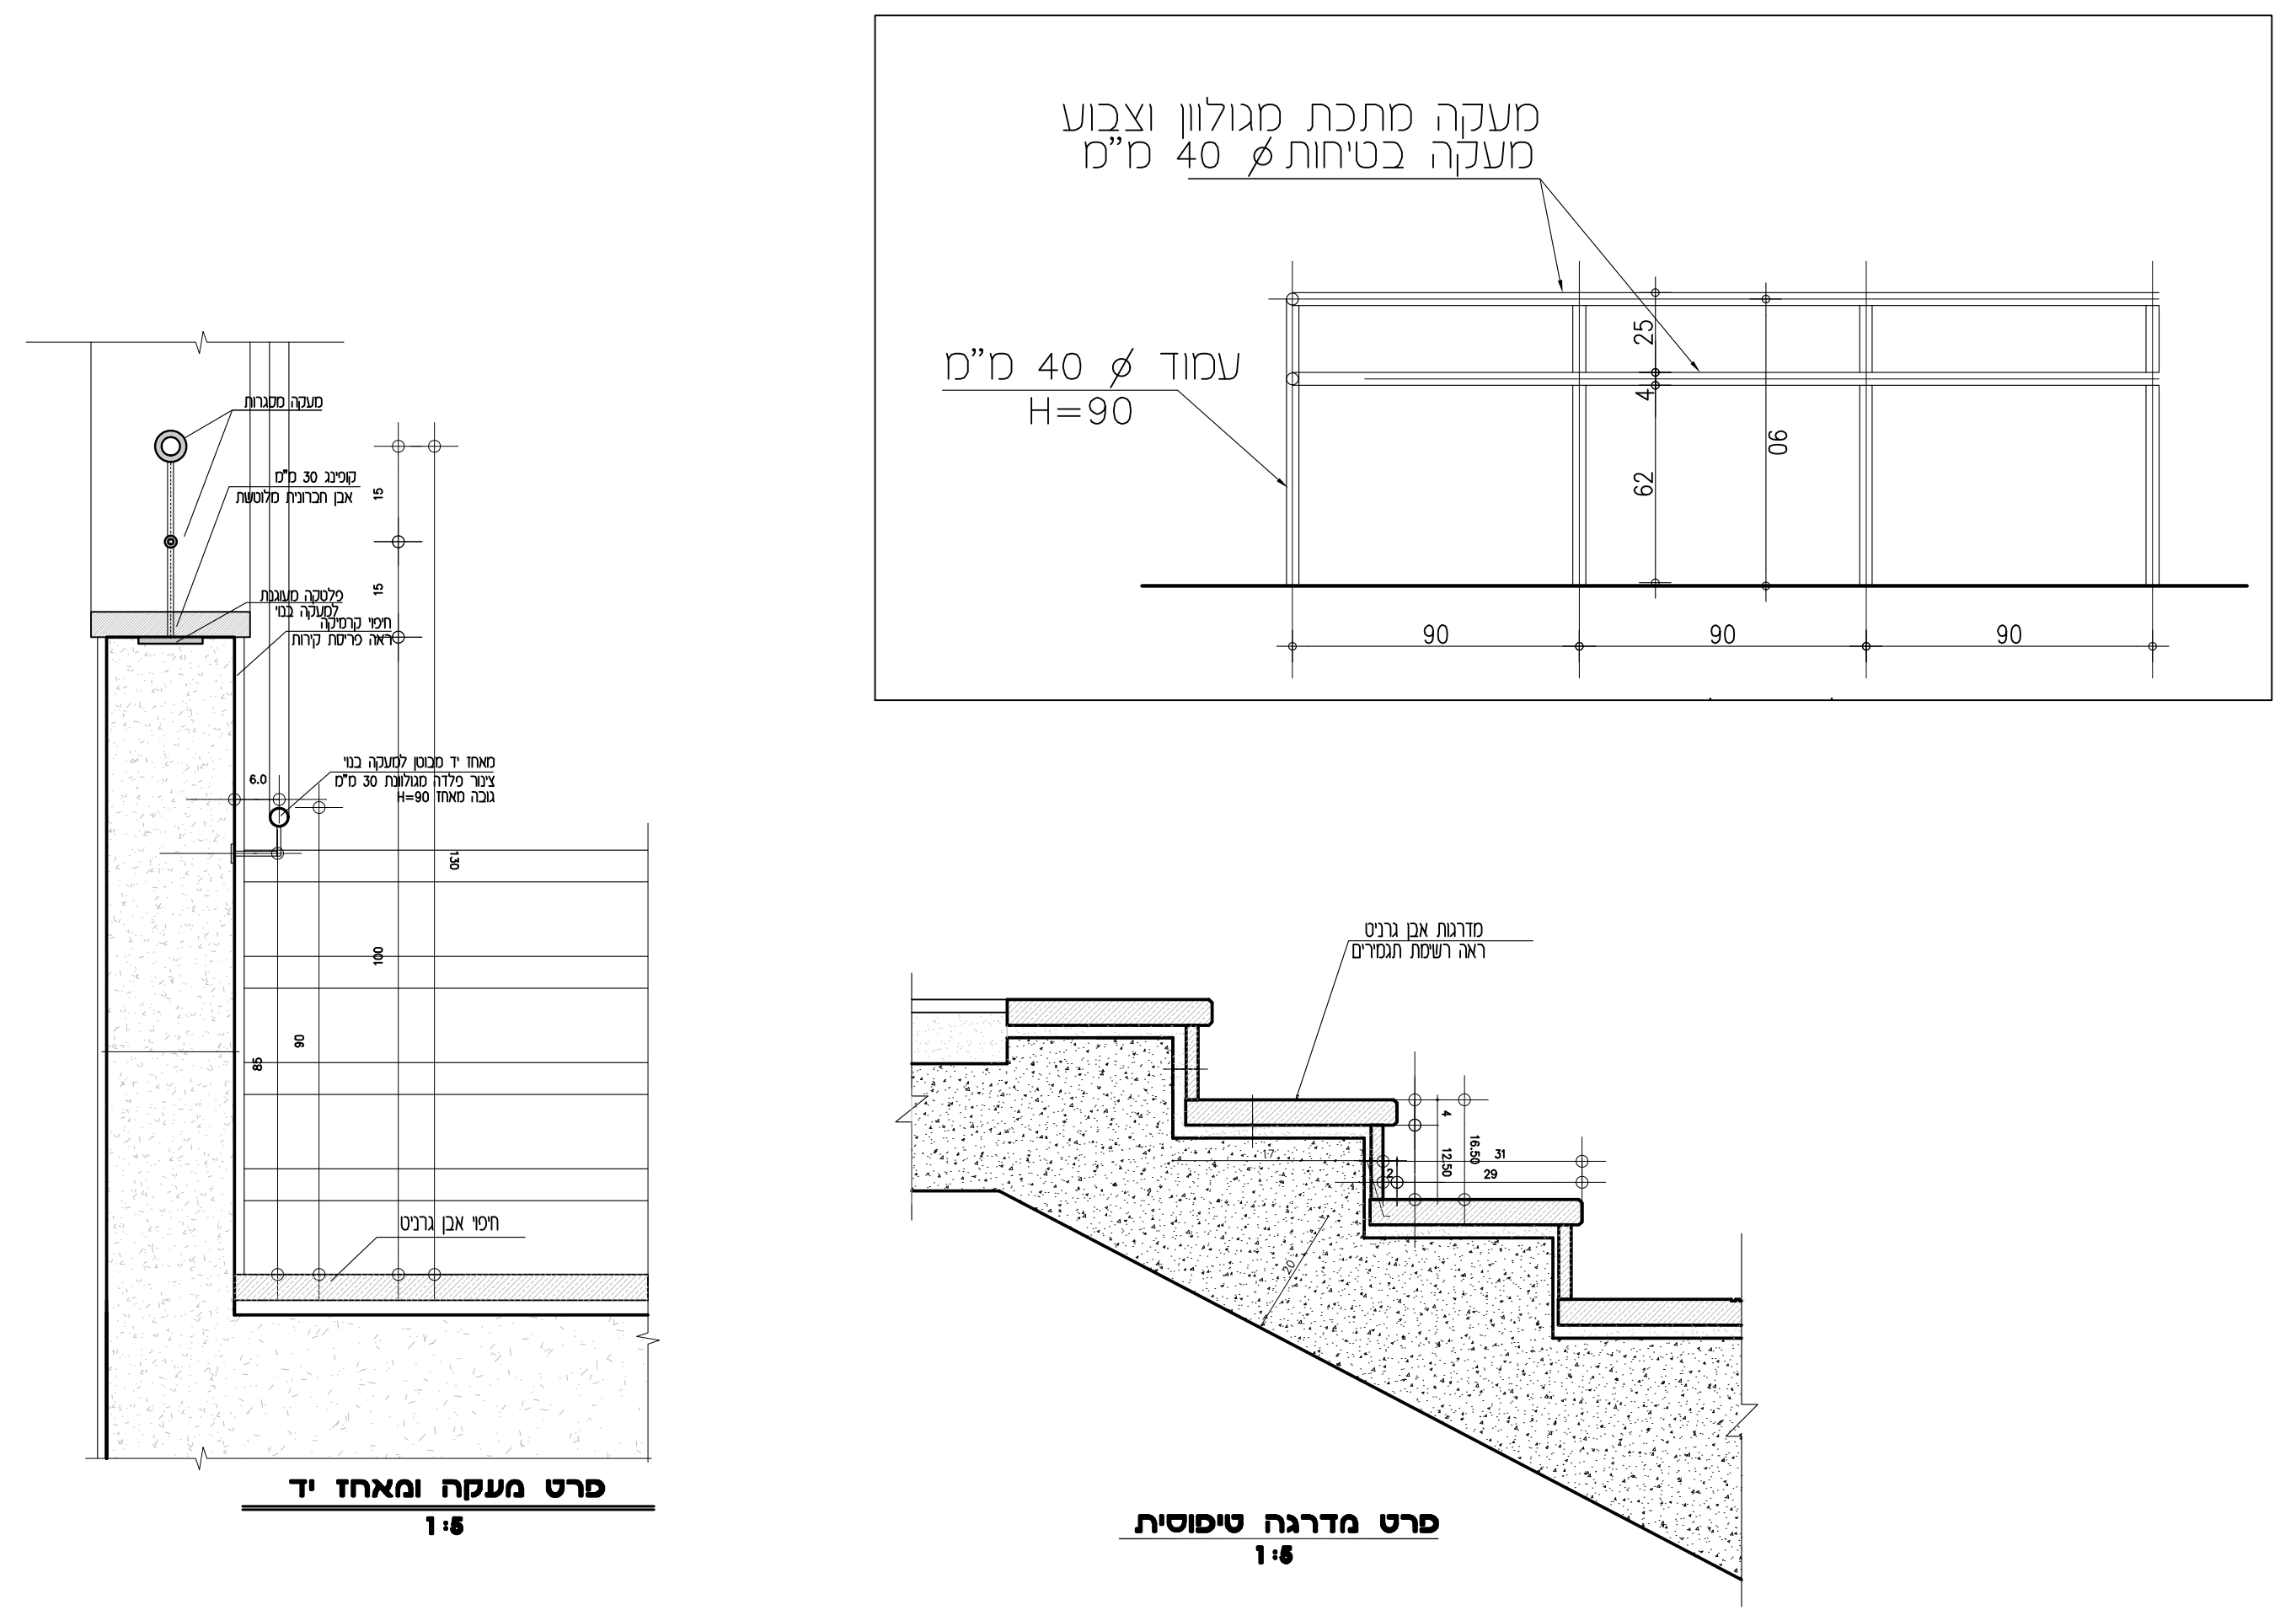


תפוצה		מספר	
מספר	תפוצה	מספר	תפוצה
100	98	100	99
100	99	100	100

רשימת תוכניות	
מספר	תפוצה
100	98
100	99
100	100

- הכל לפי מפרט.
- תכנית תופיית רק לאחר תיאום יועצים ואישור כל הרשויות.
- אין לבצע/התחלת בניה ללא קבלת היתר בניה.

הקבלן אחראי למידות. בכל מקרה של אי התאמה במידות יש להודיע למשרד האדריכלי או לבעל שנייה בתכנית ללא אישור האדריכלי. התכנית חן רכוש הפרטי של האדריכל ואין להשתמש בה ללא אישורו.

מקרא	
חומרים	רשימות
<ul style="list-style-type: none"> איזולציה מסגרת גביש שש 	<ul style="list-style-type: none"> איזולציה מסגרת גביש שש

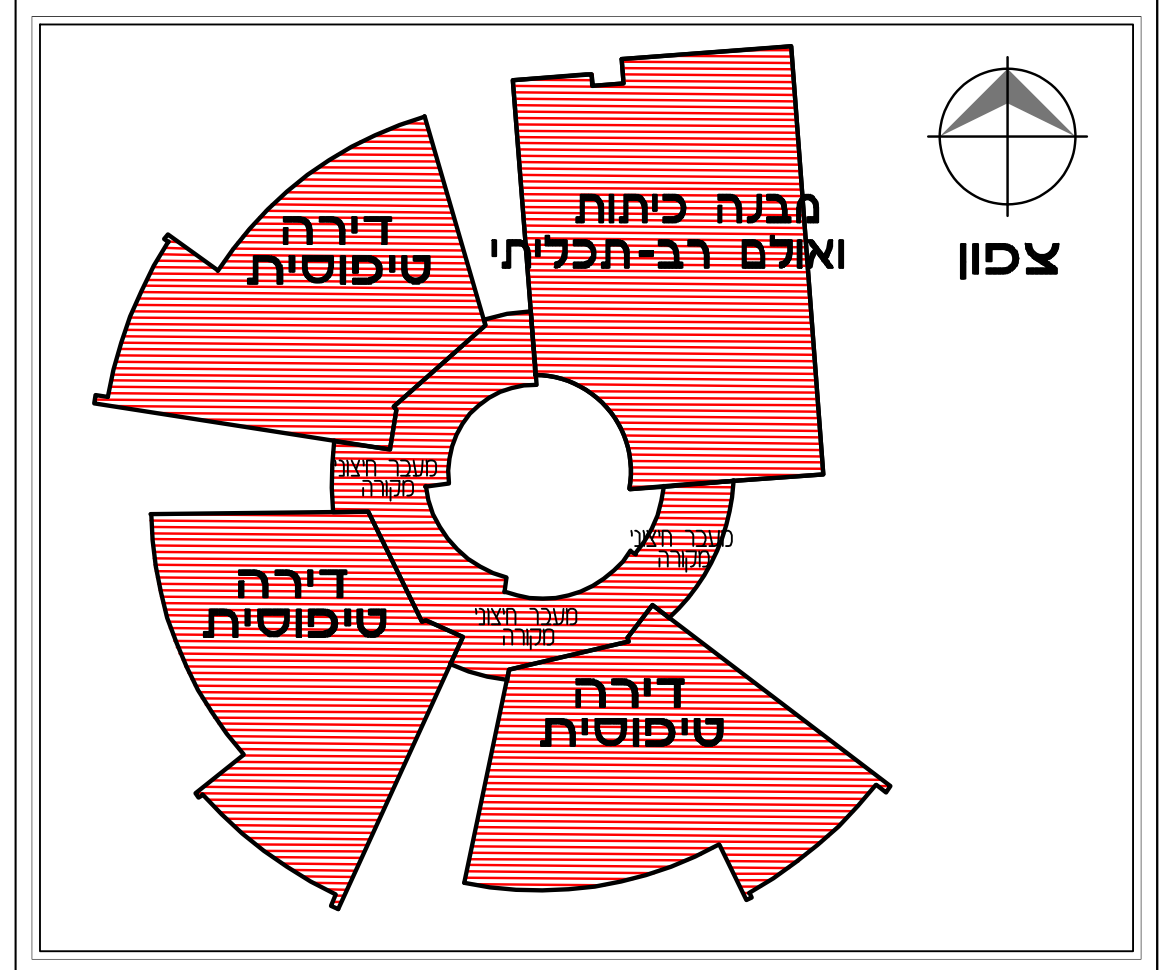

עדכונים	
מספר	תאריך

שם הפרויקט		שם התכנית	
110	בית חם שדרות	1-50	תכנית מדרגות
מס' מריקט	מס' הגליון	מחזור	מס' הדפוס
110	401	00	00

יוני אינסול אדריכלים
 רח' תפוצות ישראל 4, גבעתיים
 טל: 03-9461533, 054-4793616
 yoni.insall.ar@gmail.com : 7XIT