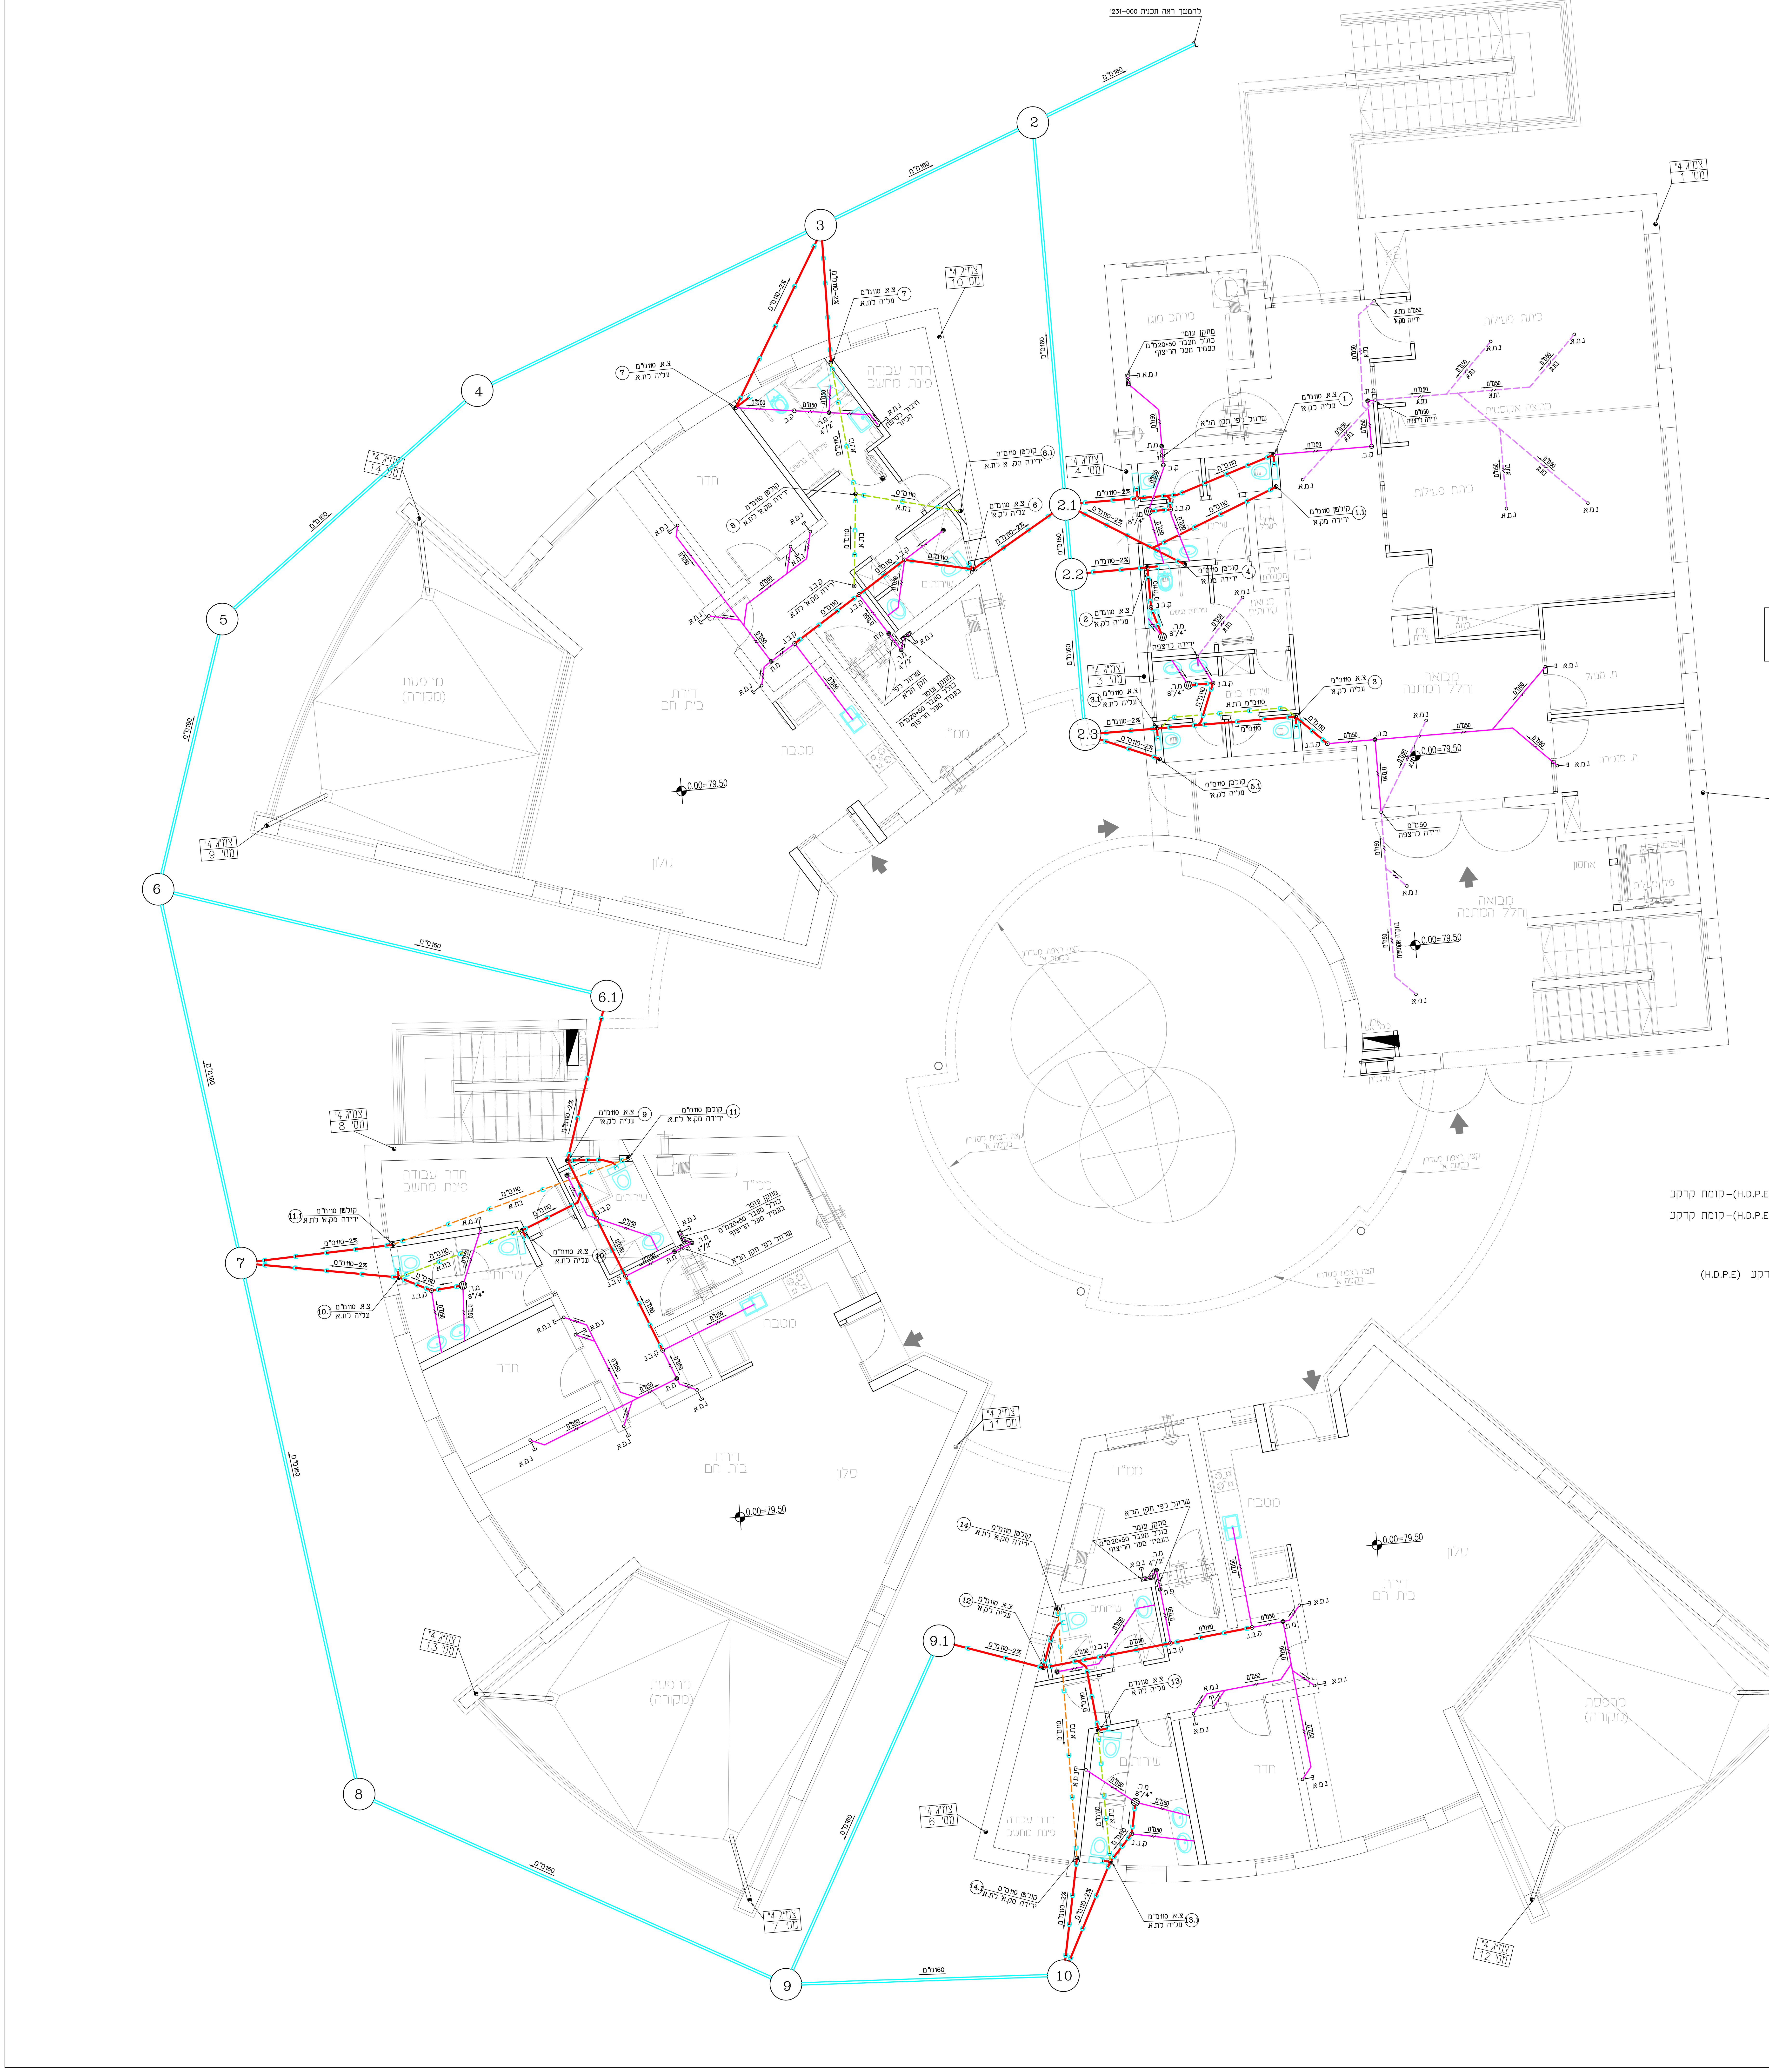

עטיפת בטון לצנרת ביוב
תת קרקעית
מתחת לרצפת בטון

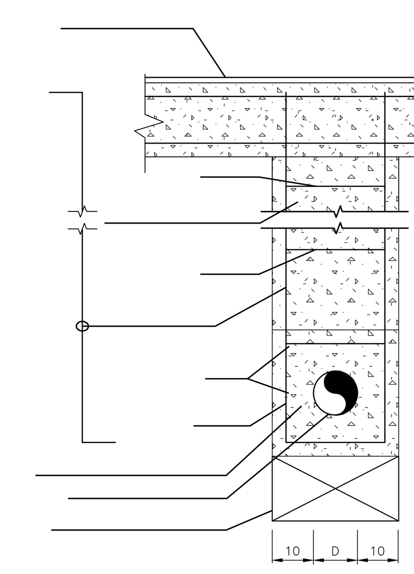

הערה : כל הצנורות המונחים מתחת לרצפת בטון יהיו בעטיפת בטון
(על פי פרט) עד ל-0.5מ' לפני התחברות לשוחה

הערה: כל נקזי מי גשם האופקיים יהיו "4 ו2%.
קולטנים יהיו חרושתיים "4 מסוג כדוגמת "דלמר".
צינורות מי גשם יהיו "4.

הערה: כל צנרת השפכים והדלוחין בכל קוטר
יהיו בשיפוע מינימום של 2%,
אלא אם סומן אחרת בתכנית

מקרא

- קו ביוב מתוכנן-(P.V.C.)
- קו שפכים מתוכנן-(H.D.P.E)
- קו שפכים/צ.א. מתוכנן בתקרה אקוסטית-(H.D.P.E)-קומת קרקע
- קו שפכים/צ.א. מתוכנן בתקרה אקוסטית-(H.D.P.E)-קומת קרקע
  צינור שקט כולל בידוד אקוסטי
- קו דלוחין 50מ"מ במילוי (H.D.P.E)
- קו דלוחין 50מ"מ בתקרה אקוסטית קומת קרקע (H.D.P.E)
- צ.א 110 (50)מ"מ — קולטן/צינור אוויר (צ.א.)
- ק.ב.נ — קופסת ביקורת נופלת
- ק.ב. — קופסת ביקורת
- מ.ר. "8/"4 — מחסום ריצפה "8/"4
- מ.ר. "4/"2 — מחסום ריצפה "4/"2
- מ.ת — מחסום תוף
- נמ.א — נקודת מיזוג אוויר
- ע.כ.א — עמדת כיבוי אש מלאה
- גלגלון

שינוי	תאריך	בדק
2. עידכון כללי	3.4.22	
1. למכרז	23.2.22	

המבצע אחראי למידות ולהתאמתן במקום
בכל מקרה של ספק יש ליפנות אל משרד
המתכנן

הנגב-תכנון מערכות
מים,ביוב ומתקני תברואה בע"מ

רח' יעקב אבינו 6/2,באר-שבע
ת.ד. - 4443 ב"ש 8414302
פקס: **08-6498530**
טל: **08-6498565**
E-mail:tomay@netvision.net.il

☒ לעיון ☒ למכרז
☒ לאישור ☐ לביצוע

המזמין
חברה כלכלית
לפיתוח שדרות

עבודה
בית חם
ואולם רב תכליתי

תכנית
מתקני תברואה
תכנית קומת קרקע
מערכות שפכים ודלוחין

1231-11

שרטט	חנה	בדק		ק.מ.	מהדורה
תאריך	11.7.21	אישר	תומא	1:50	2