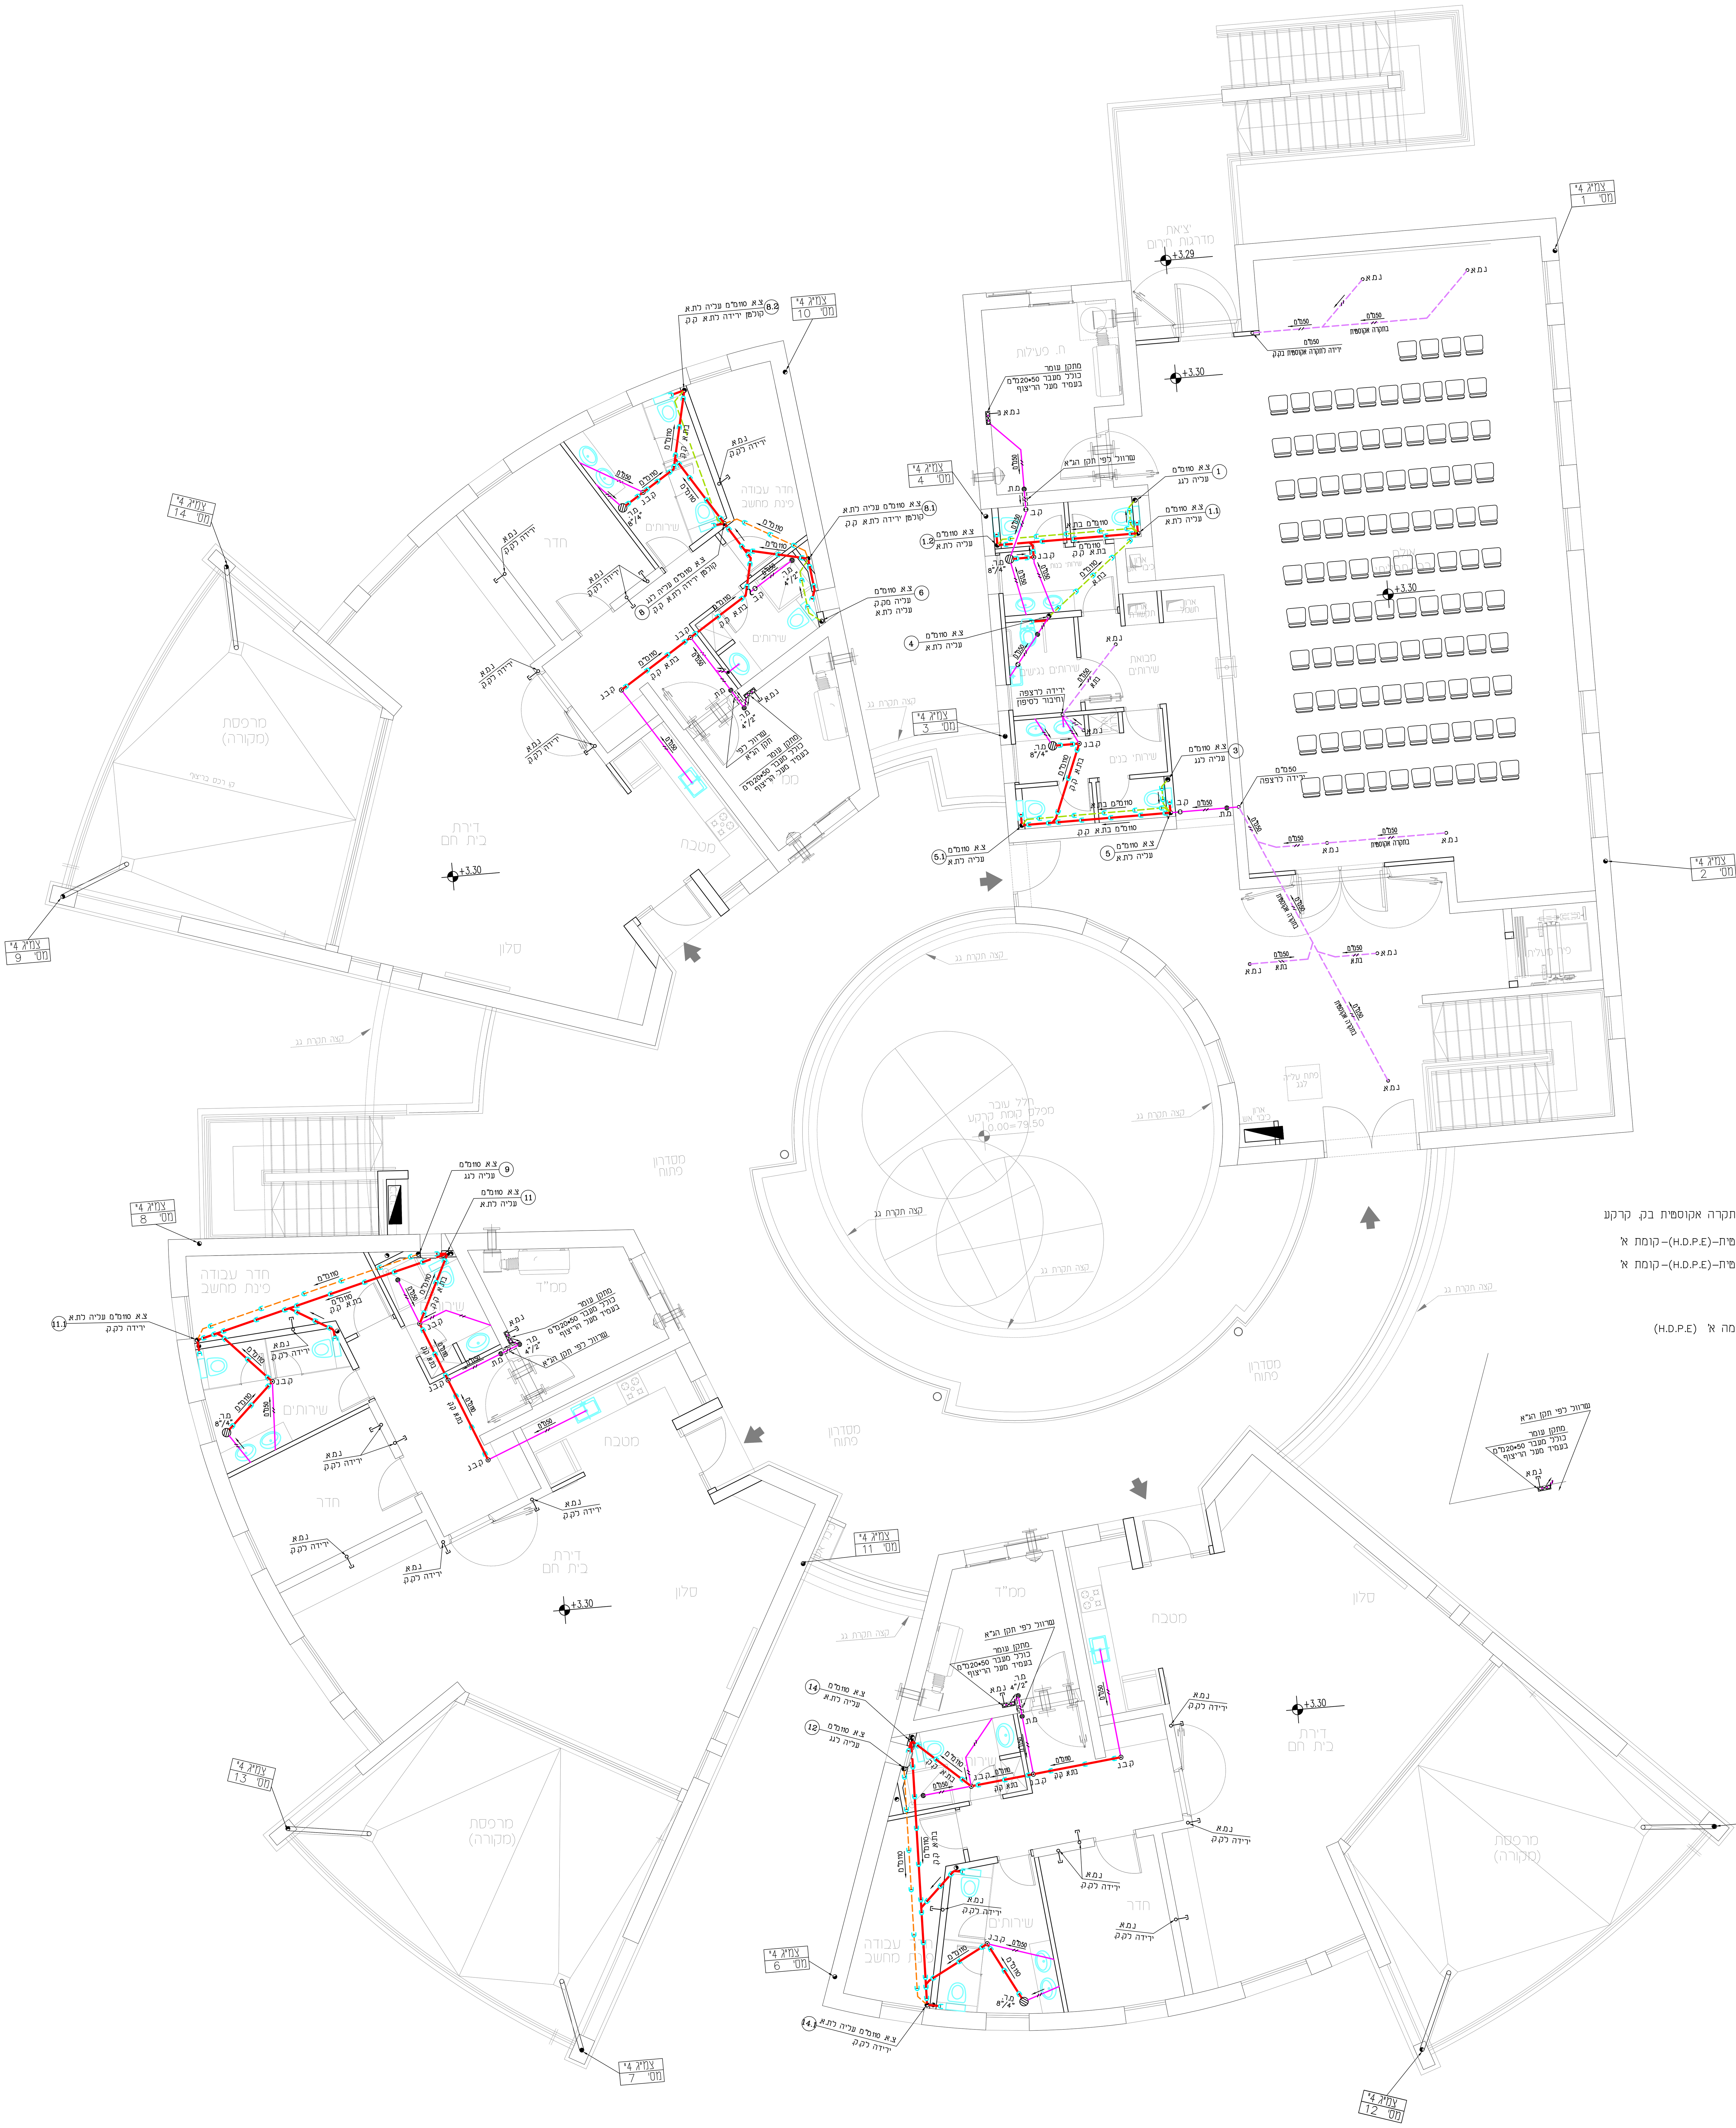

הערה: כל נקזי מי גשם האופקיים יהיו "4 ו2%.
קולטנים יהיו חרושתיים "4 מסוג כדוגמת "דלמר".
צינורות מי גשם יהיו "4.

הערה: כל צנרת השפכים והדלוחין בכל קוטר
יהיו בשיפוע מינימומשל 2%,
אלא אם סומן אחרת בתכנית

מקרא

- קו ביוב מתוכנן-(P.V.C.)
- קו שפכים מתוכנן-(H.D.P.E) מתוכנן בתקרה אקוסטית בק. קרקע
- קו שפכים/צ.א. מתוכנן בתקרה אקוסטית-(H.D.P.E)-קומת א'
- קו שפכים/צ.א. מתוכנן בתקרה אקוסטית-(H.D.P.E)-קומת א' צינור שקט כולל בידוד אקוסטי
- קו דלוחין 50מ"מ במילוי (H.D.P.E)
- קו דלוחין 50מ"מ בתקרה אקוסטית קומה א' (H.D.P.E)
- צ.א. 110 (50)מ"מ — קולטן/צינור אוויר (צ.א)
- ק.ב.נ — קופסת ביקורת נופלת
- ק.ב. — קופסת ביקורת
- מ.ר. "8/"4 — מחסום ריצפה "8/"4
- מ.ר. "4/"2 — מחסום ריצפה "4/"2
- מ.ת — מחסום תוף
- נ.מ.א — נקודת מיזוג אוויר
- ע.כ.א — עמדת כיבוי אש מלאה
- גלגלון

שינוי	תאריך	בדק
2. עידכון כללי	3.4.22	
1. למכרז	23.2.22	

המבצע אחראי למידות ולהתאמתן במקום
בכל מקרה של ספק יש ליפנות אל משרד
המתכנן

הנגב-תכנון מערכות
מים,ביוב ומתקני תברואה בע"מ
רח' יעקב אבינו 6/2,באר-שבע
ת.ד. - 4443 ב"ש 8414302
פקס: 08-6498530
טל: 08-6498565
E-mail:tomay@netvision.net.il

☒ לעיון ☒ למכרז
☒ לאישור ☐ לבצוע

המזמין
חברה כלכלית לפיתוח שדרות

עבודה
בית חם
ואולם רב תכליתי

תכנית
מתקני תברואה
תכנית קומה א'
מערכות שפכים ודלוחין

1231-12

שרטט	בדק	ק.מ.	מהדורה
חנה		1:50	2
תאריך 11.7.21	אישר תומא		