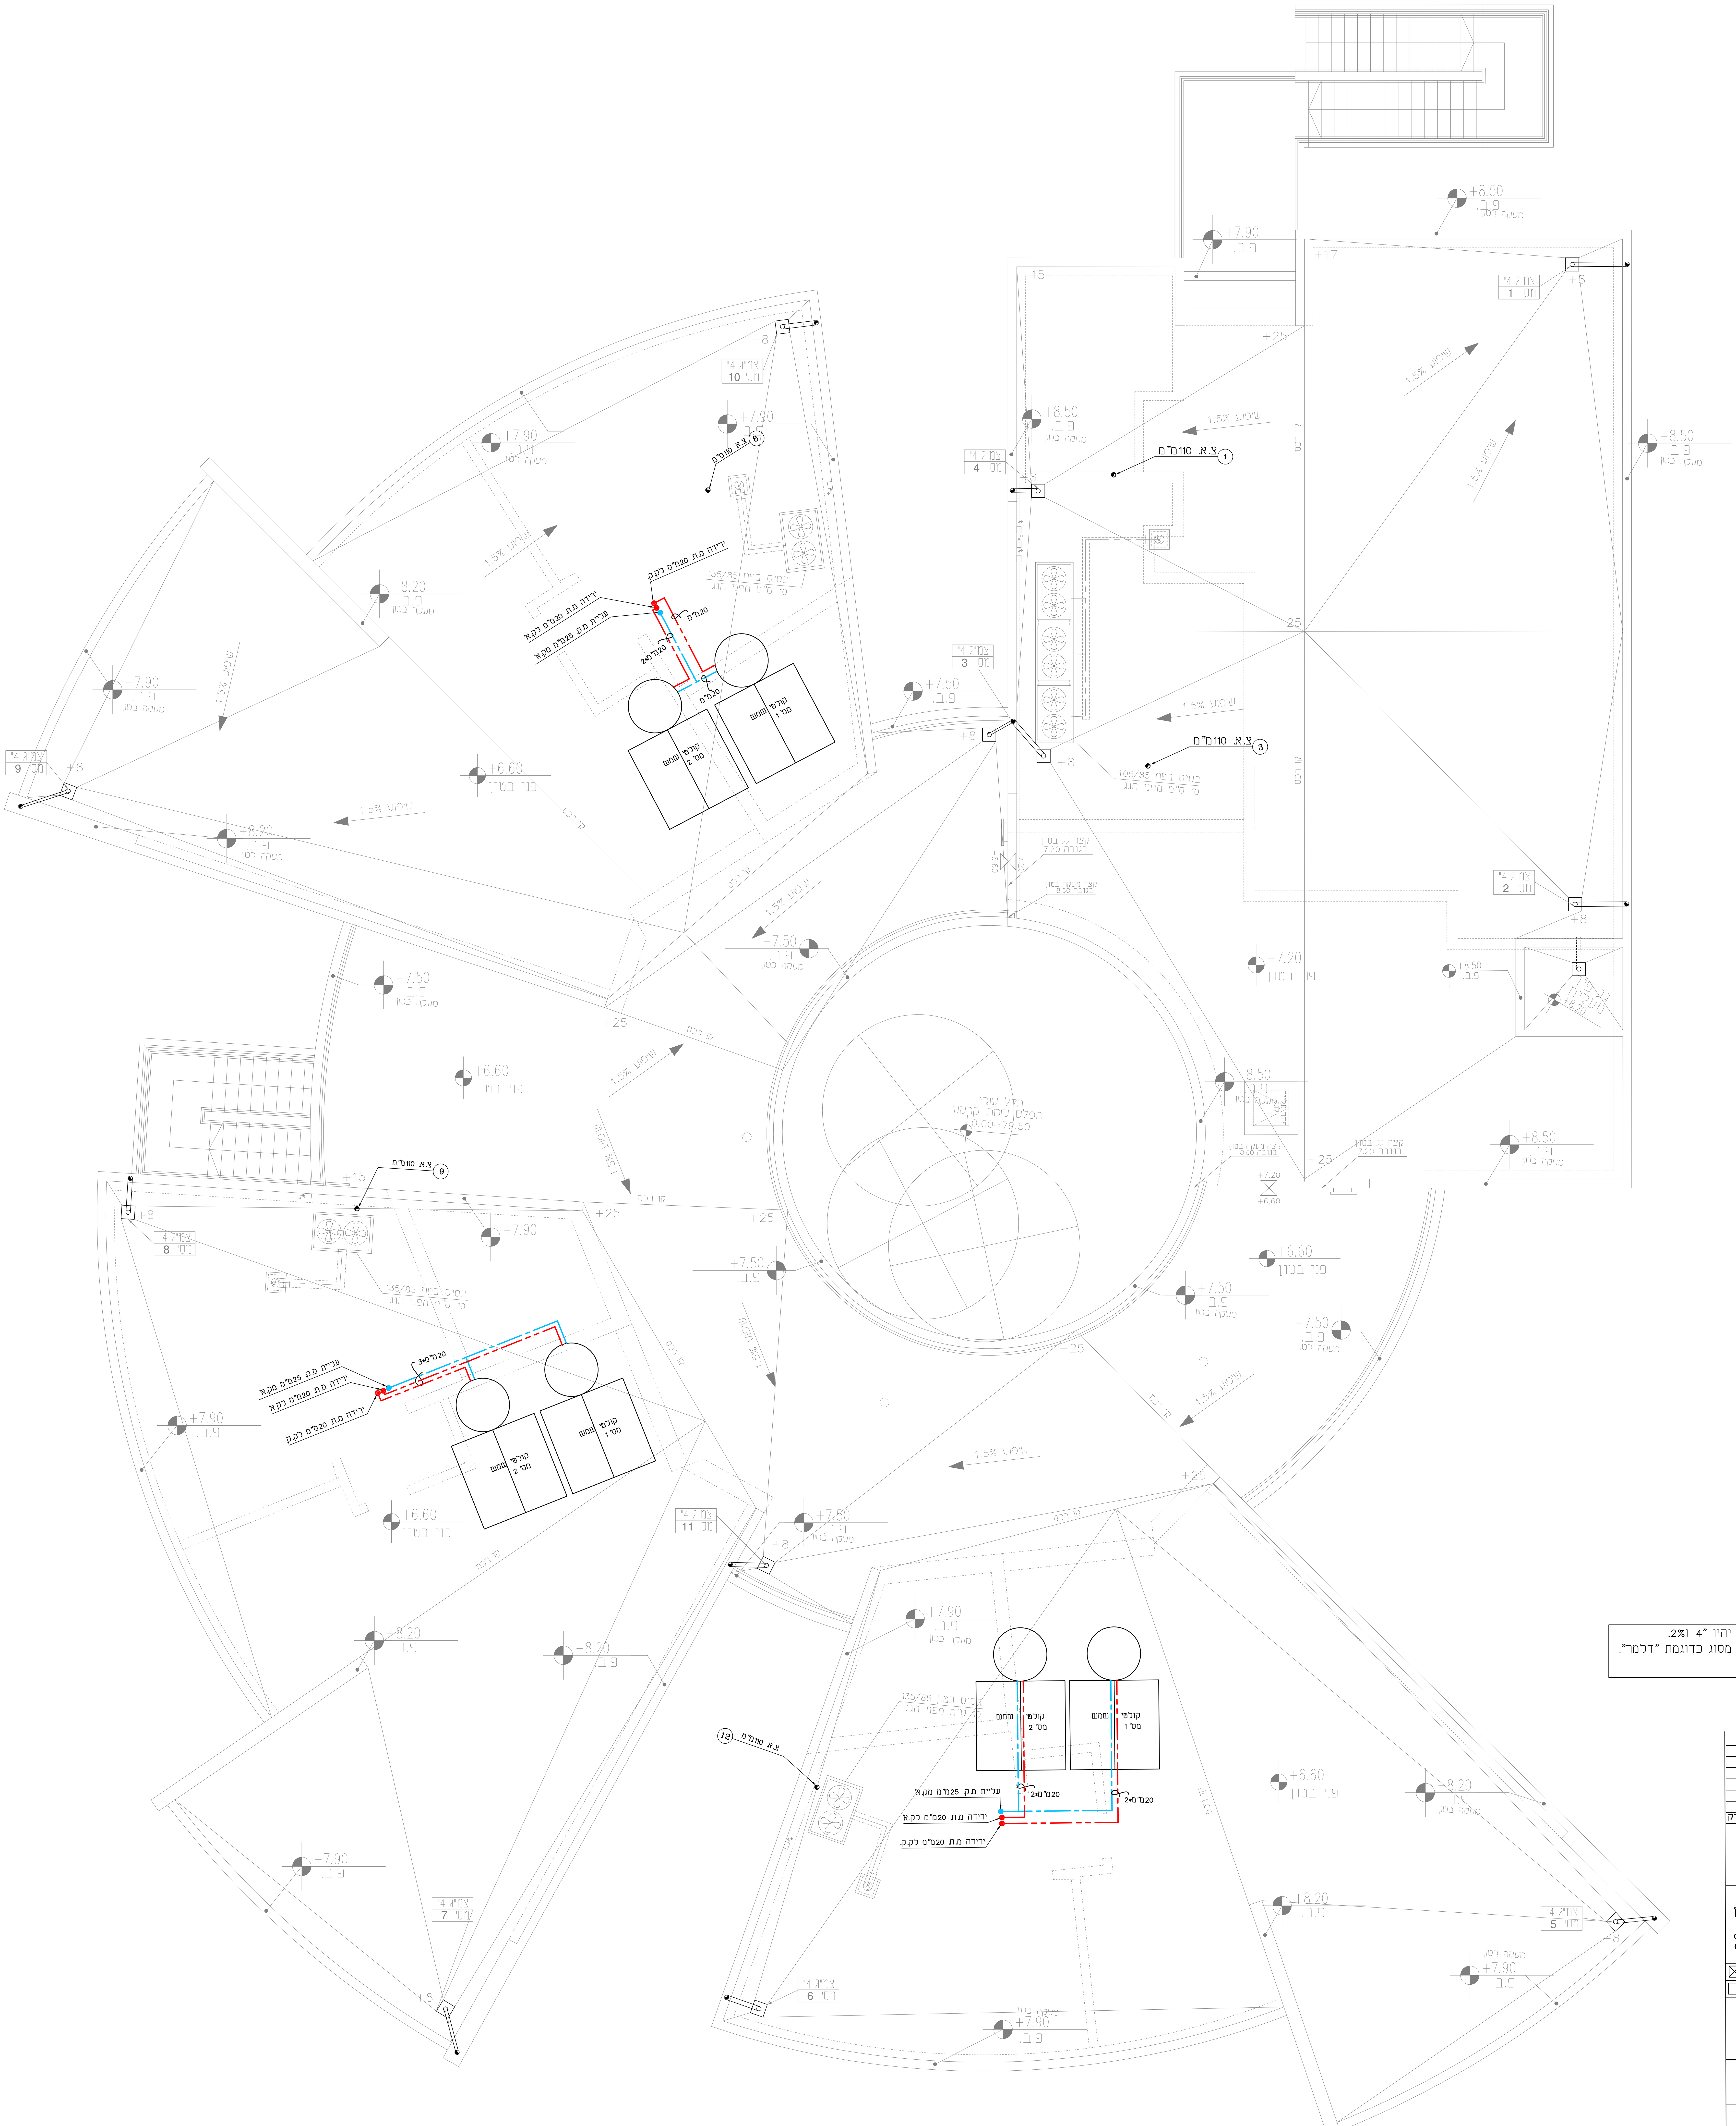

הערה: כל נקזי מי גשם האופקיים יהיו "4 ו2%.
קולטנים יהיו חרושתיים "4 מסוג כדוגמת "דלמר".
צינורות מי גשם יהיו "4.

בדק	תאריך	שינוי
	7.4.22	3. שינוי מיקום דוודי שמש והוספת 2 דוודים בכל גג
	3.4.22	2. עידכון כללי
	23.2.22	1. למכרז

המבצע אחראי למידות ולהתאמתן במקום
בכל מקרה של ספק יש ליפנות אל משרד
המתכנן

הנגב-תכנון מערכות
מים,ביוב ומתקני תברואה בע"מ

רח' יעקב אבינו 6/2,באר-שבע
ת.ד. - 4443 ב"ש 8414302
פקס: 08-6498530
טל: 08-6498565
E-mail:tomay@netvision.net.il

☒ לעיון ☒ למכרז
☒ לאישור ☐ לבצוע

המזמין
חברה כלכלית
לפיתוח שדרות

עבודה
בית חם
ואולם רב תכליתי

תכנית
מתקני תברואה
תכנית גג
מערכות שפכים, דלוחין ומים

1231-12

שרטט	חנה	בדק		ק.מ.	מהדורה
תאריך	11.7.21	אישר	תומא	1:50	2