מקרא חשמל:

- שקע חד פזי 16A אטום לגמים IP55 H=160.
(אלא אם צויין אחרת).
- שקע חד פזי 16A ישראלי H=60.
(אלא אם צויין אחרת).
- שקע כנ"ל אך כפול
- יחידות לחצנים להפעלת תרים חשמלי בגובה 120 ס"מ (אלא אם צויין אחרת)
- נק' הכנה לסכוויזיה H=60 (אלא אם צויין אחרת).
- מונע תרים חשמלי. מיקום מדויק לפי הנחיות קבלן התריסים.
- מפסק כנ"ל אך חד פאזי
- מפסק במחון פקט תכת פאזי כיאוד מכונות/מיזוג/משאבות IP65
- לחצן הדלקה מואר בגובה 120 ס"מ
- שקע לטלפון בגובה 90 ס"מ (אלא אם צויין אחרת)
- שקע למחשב בגובה 90 ס"מ (אלא אם צויין אחרת)
- מפסק דו קוטבי 2X16A מואר עבור בוילר/ גוף חימום/ נפות שירותים H=180.
- נק' מזגן או קונבטור עיכי H=240 ע"י שקע פינים עגולים 16A או 20A לפי תכנית חשמל.
- שקע חד פאזי 16 אמפר , ישראלי אטום IP55 ומשוריין בגובה 190 ס"מ (אלא אם צויין אחרת).
- טמטמת מעבר בכל חשמל אטומה IP65 במידות 30/40 ס"מ בגובה 30 ס"מ מהרצפה
- דוד שמש כולל שעון מתקן בגובה 180 ס"מ

מקרא לגילוי אש ופריצה

- גלאי נפח מע' אזעקה H=220.
- גלאי אש/עשן – אופטי מע' ממשונת בתקרה מונמכת.
- נקודת לחצן פעמון בגובה 120 ס"מ
- צופר אש פנימי עם נצנץ H=2.30M.
- צופר אש חיצוני עם נצנץ H=3M.
(אלא אם צויין אחרת).
- לחצן ידני לגילוי אש H=1.60M.
- מעגול חשמלי בדלת למע' אינטרקום
- נקודת הכנה כמצלמת טלוויזיה כמעגל סגור ע"י 2 צנורות 2x25 בהתקנה פנימית צמוד תקרה, בהתקנה חיצונית גובה 350

מקבץ שקעים ע"י עמדה משלבת דוגמת CIMA BOX שקוע בקיר ל- 12 מודול כולל 4 שקעים גובה 40 ס"מ (אלא אם צויין אחרת)

1x25
1x25
(3x2.5 N2XY)-Ø20
H=0.40

מקבץ שקעים ע"י עמדה משלבת דוגמת CIMA BOX שקוע בקיר ל- 16 מודול 8 שקעים גובה 60 ס"מ (אלא אם צויין אחרת)

1x25
1x25
(3x2.5 N2XY)-Ø20

6 שקעים חשמל

2 שקעי תקשורת

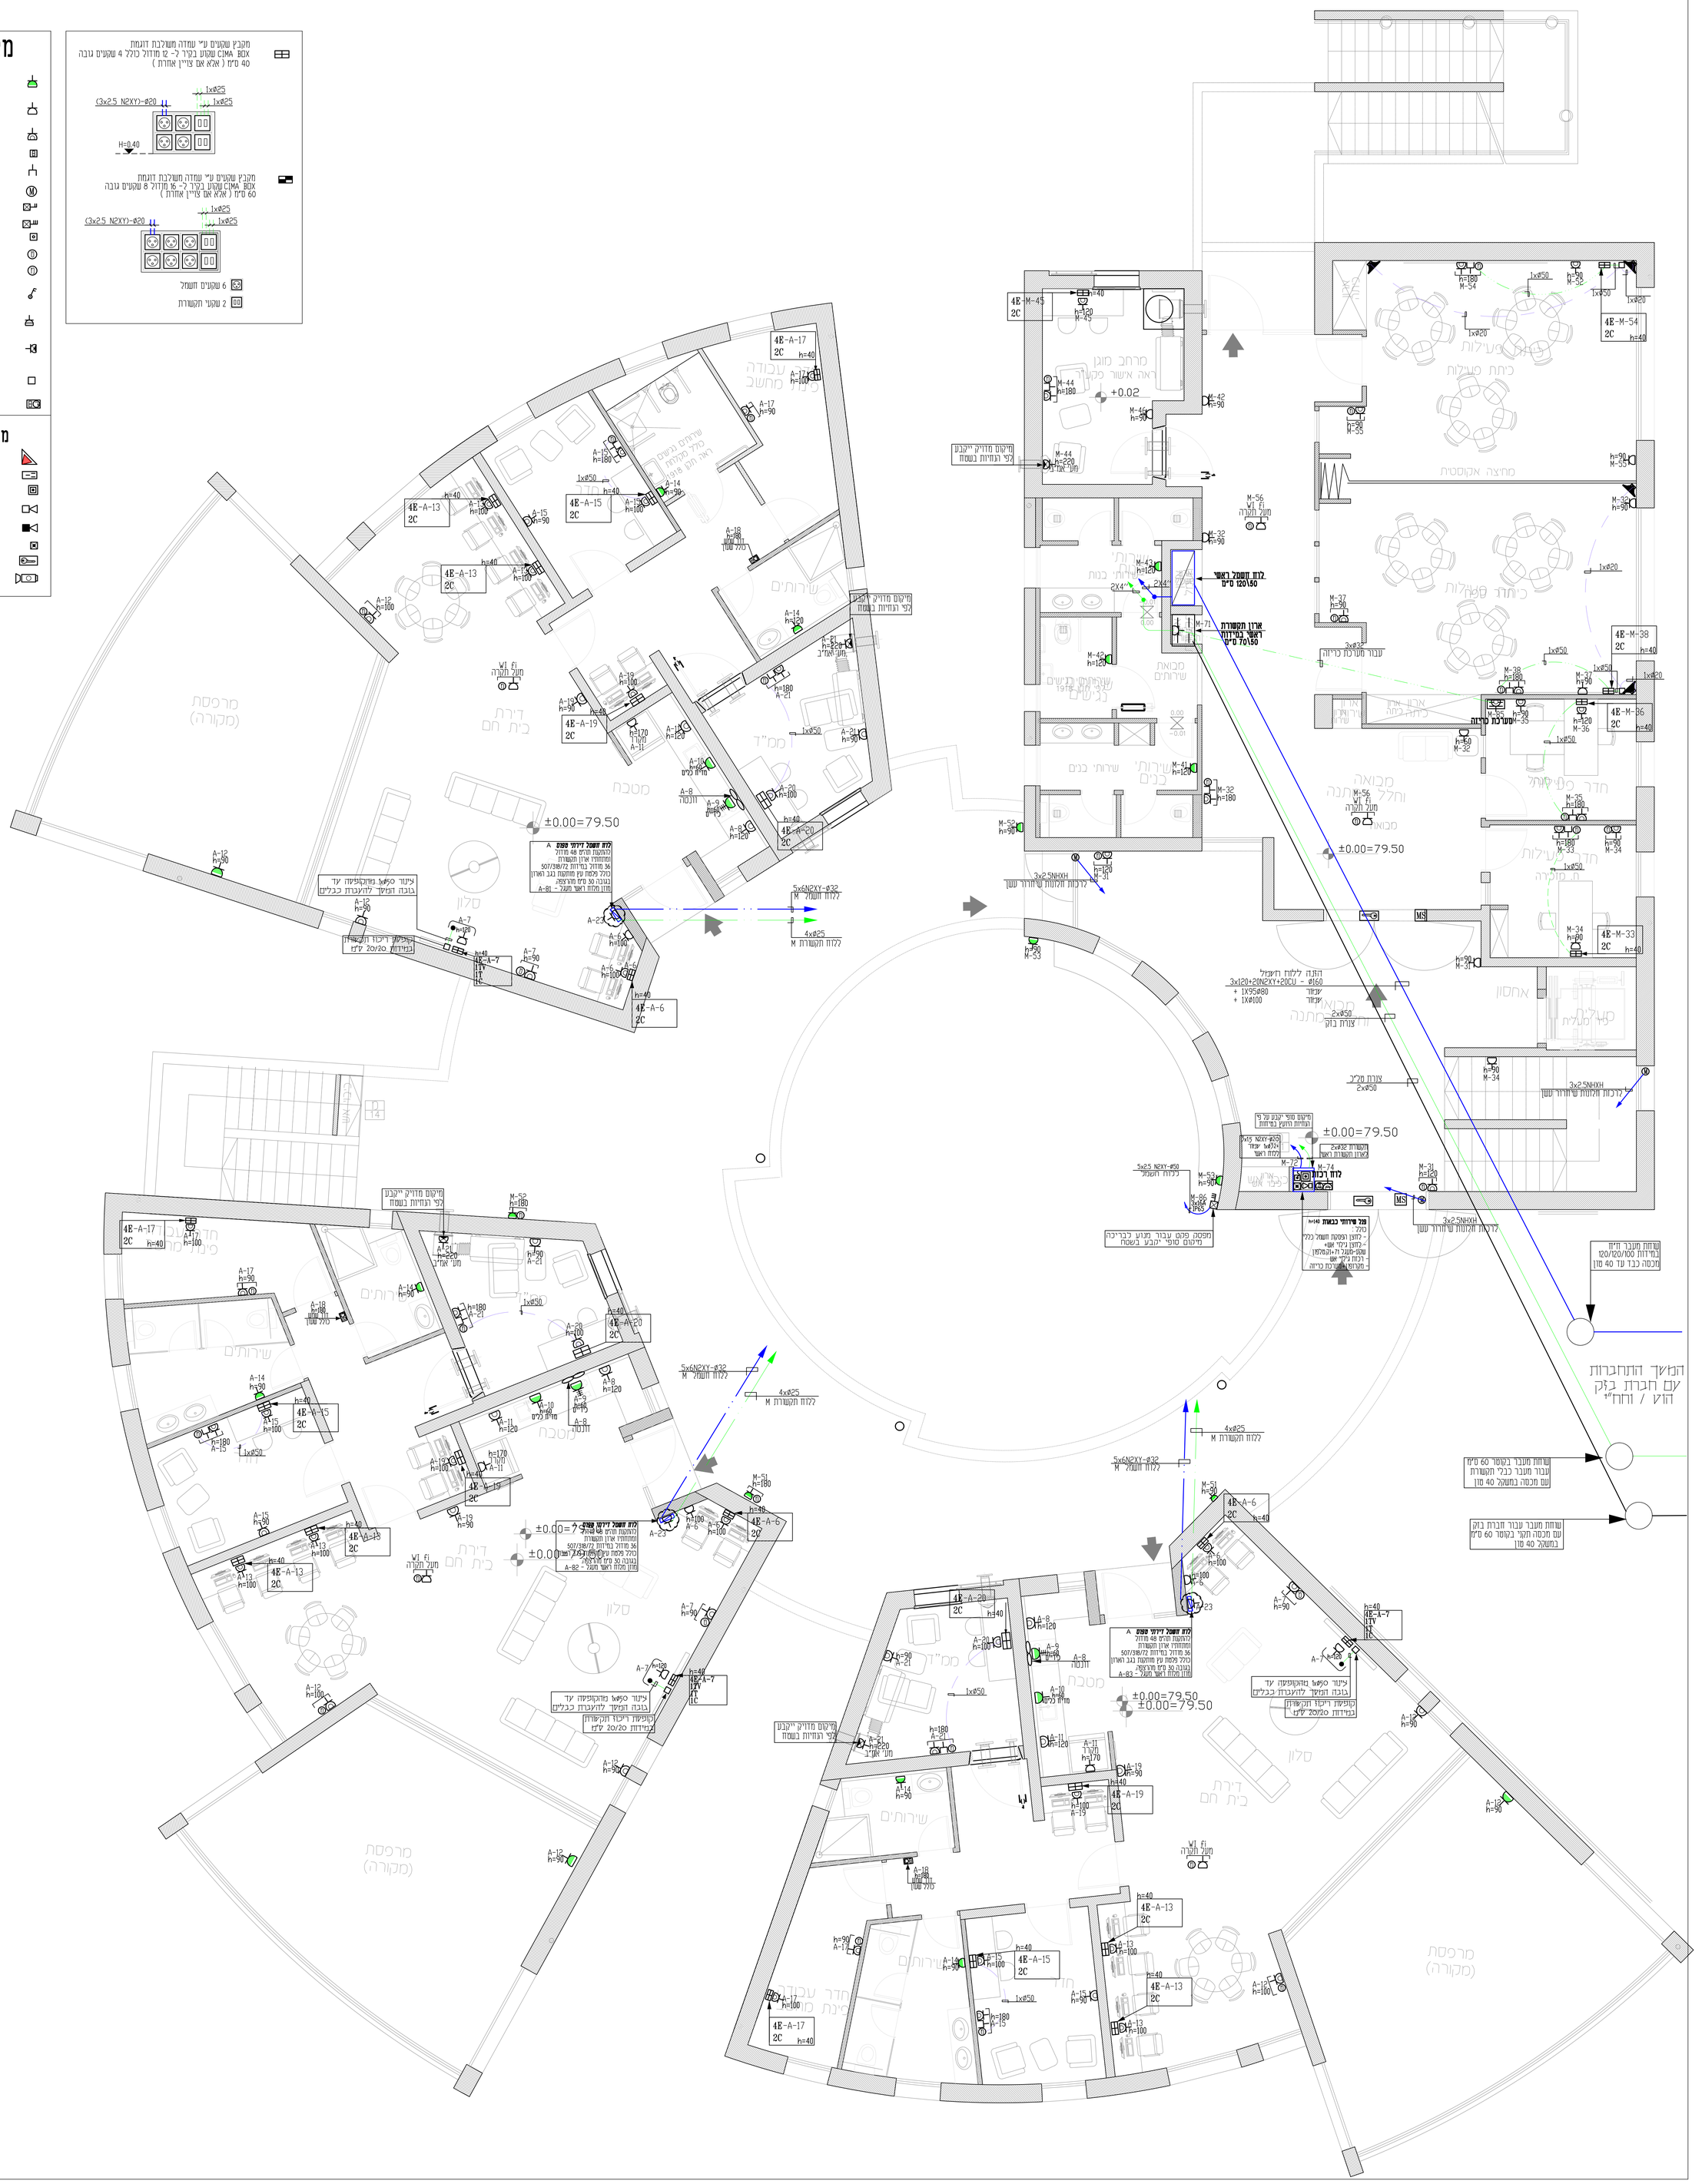

1	בישול מחסן	20.04.2021	מתן ד
עדכון מס'	תאור העדכון	תאריך	חתימה

סלימאן וישאחי-מהנדסים ויועצים בע"מ
הנדסת חשמל ובקרה
תכנון, יעוץ, פיקוח
רח' דרך הוחרשת 8 ת.ד 425 עכו מ.ת 2451701
04-9913446
INFO@SW-ENG.CO.IL

הוכן עבור: **עיריית שדרות**

הפרויקט: **מבנה בית חם - שדרות**

נושא הנספח: **תכנית חשמל קומת קרקע**

שם הקובץ: J:\31\3172\dwg\3172-2.dwg Ver: 24.03.2021

	הוכן	שורטט	בוקר	אישור	קנה מידה	מספר הנספח
שם	מתן ד.	מתן ד.	סלימאן ו.	סלימאן ו.	1:50	26
חתימה	מתן ד.	מתן ד.	שאן יואב	שאן יואב	מספר הפרויקט	
תאריך	13.01.22	13.01.22	13.01.22	13.01.22	3172	

לעיון | לאישור | למכרז | לביצוע

MATAN.D Mar 24, 2022 - 4:33pm
J:\31\3172\DWG\3172-2.dwg