מקרא חשמל:

⏚	שקע ליח׳ מיזוג VRF מותקן ליד היחידה מעל תקרה
⏚	נק׳ מזגן או קונבטור עילי H=220 ע״י שקע פינים עגולים 16A או 20A לפי תכנית חשמל.
☒	מפסק ביטחון חד פאזי אטום למים מעל תקרה מונמכת או על יח׳ מיזוג להזנת יח׳ מיזוג אוויר/ אוורור (גודל בתוכנית)
☒	מפסק ביטחון כנ״ל אך תלת פאזי
T	נק׳ הכנה לטרמוסטט בגובה H=140. (מיקום מדוייק ייקבע ע״י יועץ המיזוג)
⚲	מפסק דו קוטבי מואר 16 אמפר עבור בוילר או גוף חמום או ג׳קוזי או ונטה בגובה 180 ס״מ
∞	וונטה

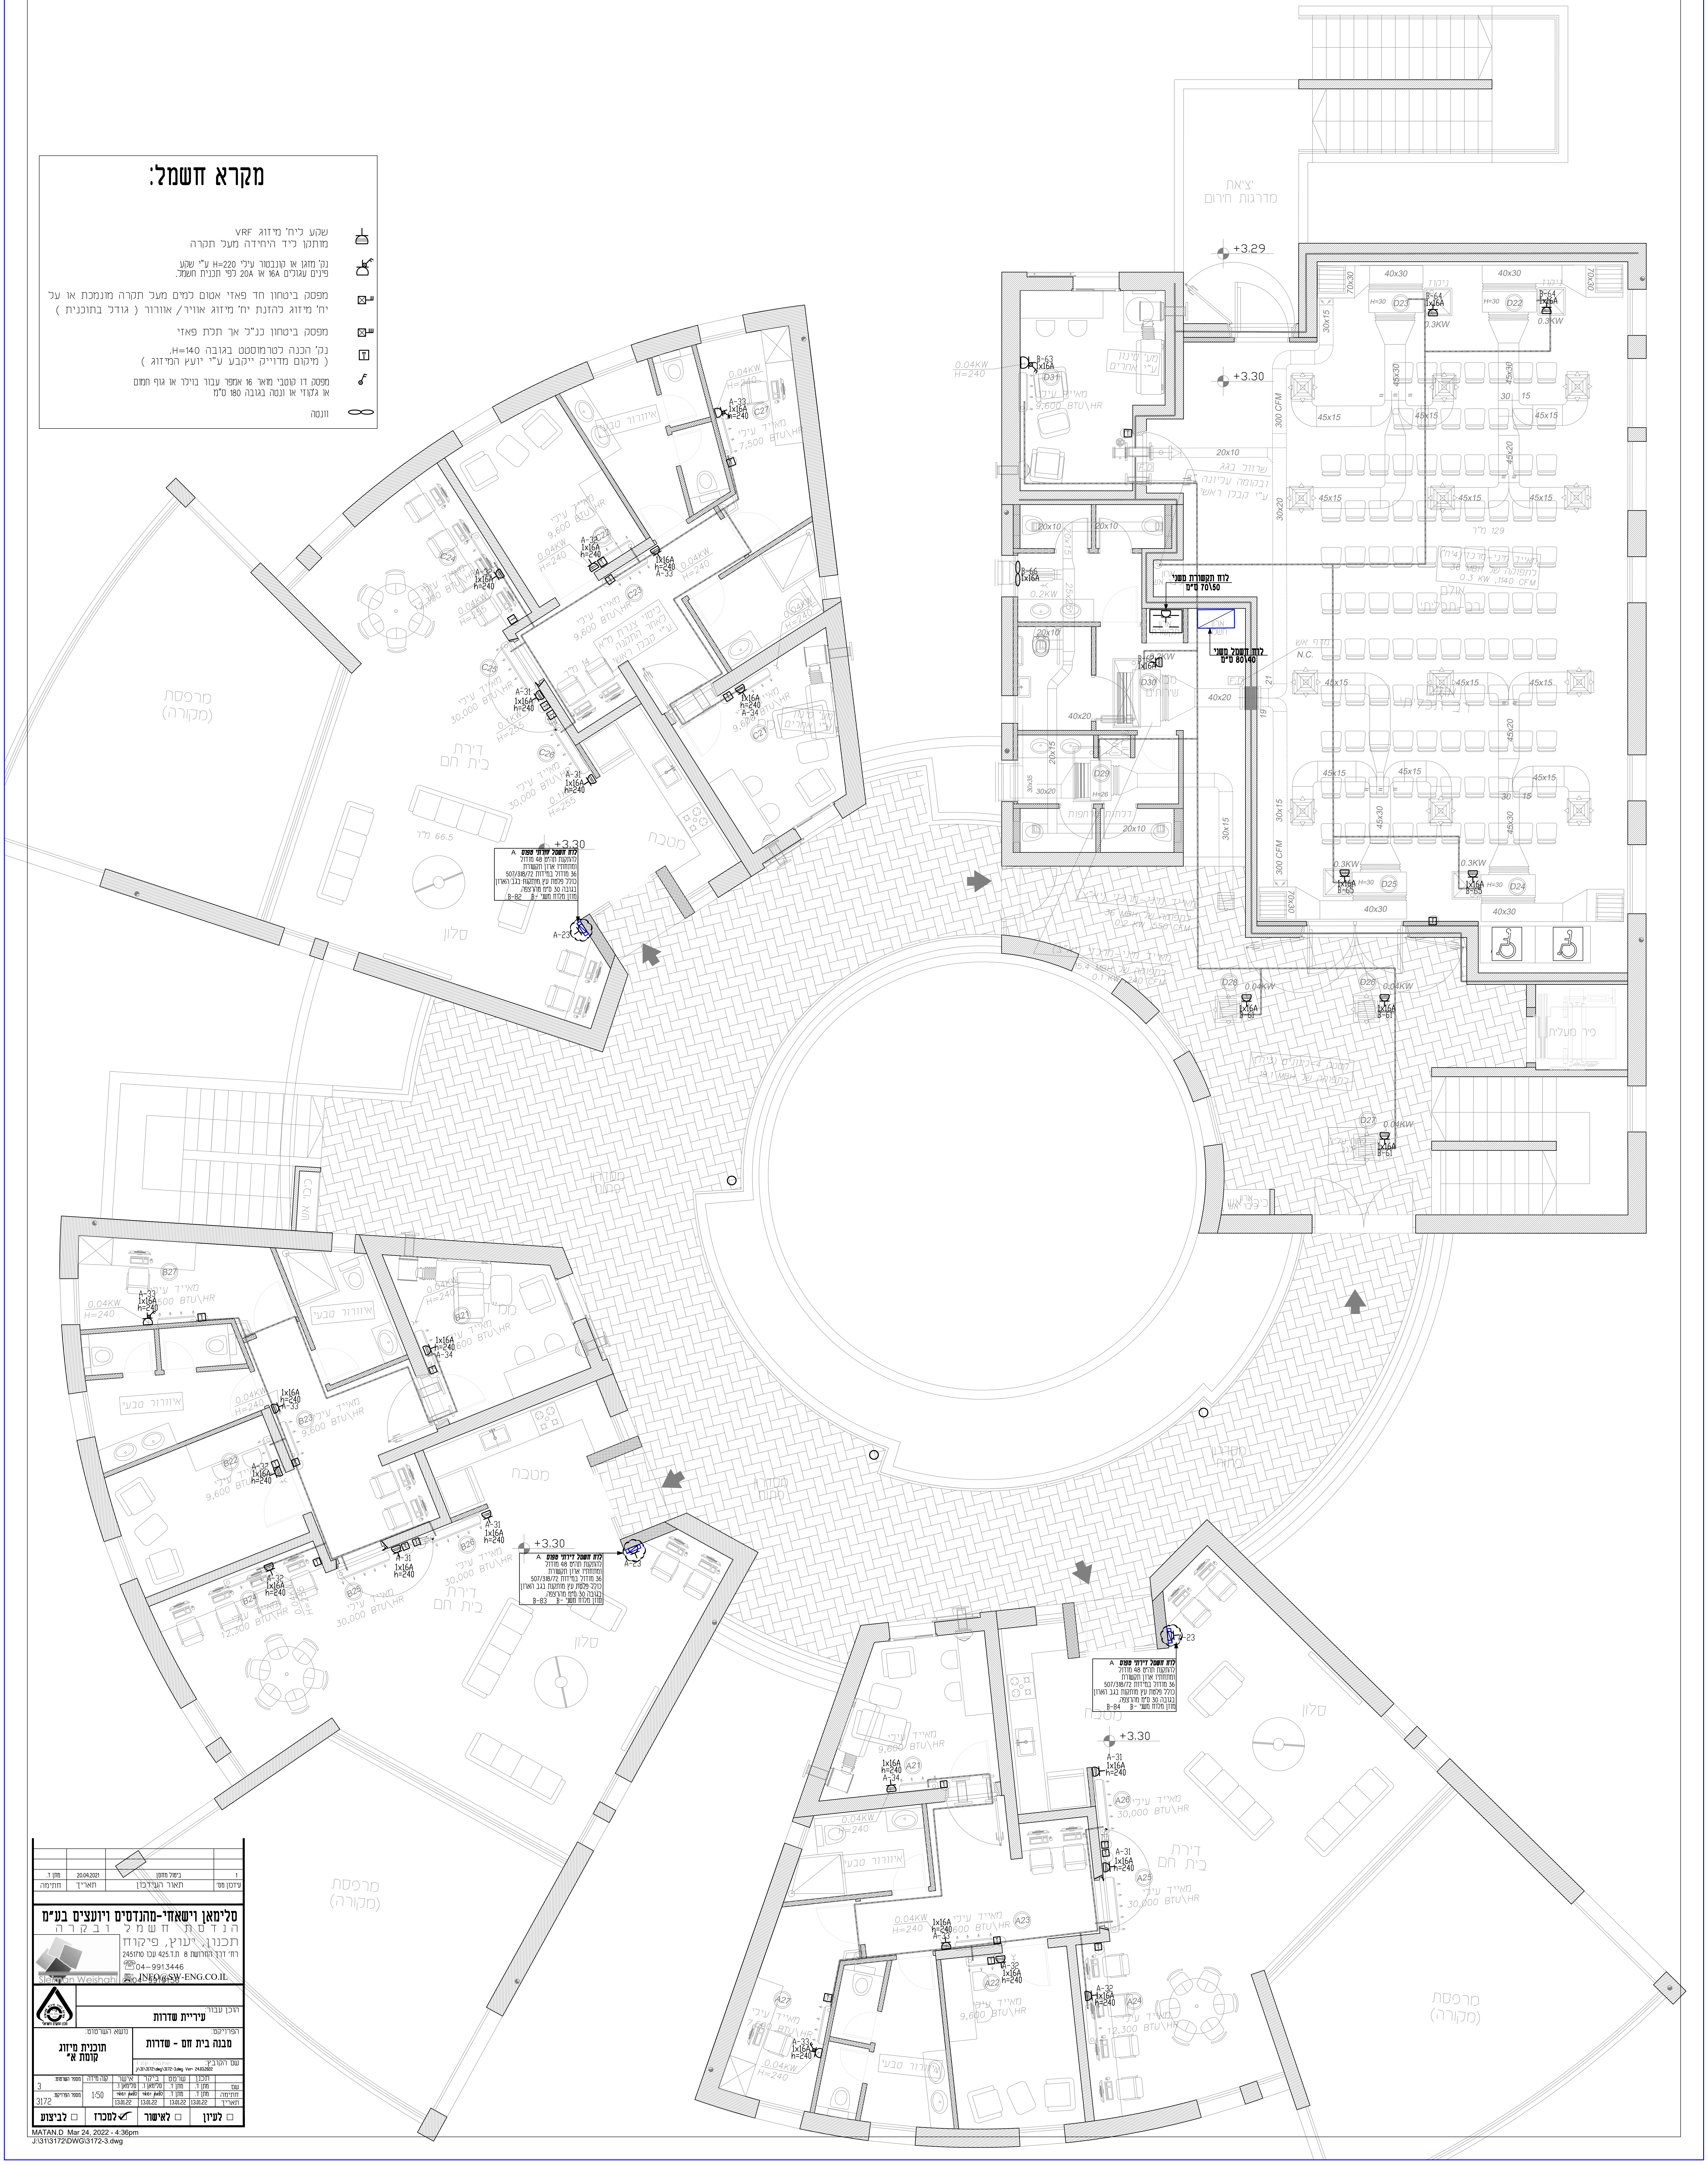

יציאת מדרגות חרום
+3.29
+3.30
לוח תקשורת משני 70\50 ס״מ
לוח חשמל משני 80\40 ס״מ
ארון תקשורת
ארון חשמל
שרוול בגג ובקומה עליונה ע״י קבלן ראשי
N.C.
F.D
300 CFM
40x30
45x15
45x30
30x15
20x10
40x20
30x20
0.3KW
0.04KW
0.2KW
0.1KW
H=240
H=255
H=30
1x16A
h=240
A-23
A-31
A-32
A-33
A-34
B-62
B-63
B-64
B-65
B-66
מאייד עילי 30,000 BTU\HR
מאייד עילי 9,600 BTU\HR
מאייד עילי 7,500 BTU\HR
מאייד עילי 12,500 BTU\HR
לוח חשמל דירתי טפוס A
להתקנת תה״ט 48 מודול
ומתחתיו ארון תקשורת
36 מודול במידות 507/318/72
כולל פלטת עץ מותקנת בגב הארון
בגובה 30 ס״מ מהרצפה.
מוזן מלוח משני - B B-82
B-83
B-84
דירת בית חם
סלון
מטבח
מרפסת (מקורה)
מ״ר 66.5
מ״ר 129
D22
D23
D24
D25
D26
D27
D28
D29
D30
D31
C26
C27
B27
A21
A22
A23
A24
A25
A26
A27
מבואת שירותים
חדר מעלית

עידכון מס׳	תאור העידכון	תאריך	חתימה
1	ביטול מחסן	20.04.2021	מתן ד.

סלימאן וישאחי-מהנדסים ויועצים בע״מ
הנדסת חשמל ובקרה
תכנון, יעוץ, פיקוח
רח׳ דרך החרושת 8 ת.ד.425 עכו 2451710
☎04-9913446
04-9919156
INFO@SW-ENG.CO.IL
Sleiman Weishahi

מכון התקנים הישראלי ISO 9001:2008

הוכן עבור:
עיריית שדרות

הפרויקט:
מבנה בית חם - שדרות

נושא השרטוט:
תוכנית מיזוג
קומת א״

שם הקובץ: File name:
j:\31\3172\dwg\3172-3.dwg Ver: 24.03.2022

	תכנן	שרטט	ביקר	אישר	קנה מידה	
שם	מתן ד.	מתן ד.	סלימאן ו.	סלימאן ו.	1:50	מספר השרטוט: 3
חתימה	מתן ד.	מתן ד.	סלימאן וישאחי	סלימאן וישאחי		מספר הפרויקט: 3172
תאריך	13.01.22	13.01.22	13.01.22	13.01.22		

☐ לעיון ☐ לאישור ☑ למכרז ☐ לביצוע

MATAN.D Mar 24, 2022 - 4:36pm
J:\31\3172\DWG\3172-3.dwg