מקרא חשמל:

- ג.ת. יציאת/אין יציאה חירום מטיפוס LED מיציקת אלומיניום חד תכליתית להתקנה על קיר/תקרה עם שלט ירוק בגובה 15 ס"מ דגם EL-622 LED של " אלקטרו לייט ".
- שלט יציאת חרום דו צדדי כנ"ל אך עם חץ כיוון לפי תכנית
- פנל לידס=RISK, 3500 LUM, IP40 60/60 ס"מ שקוע בתקרה מונמכת, מפזר אור חלבי אופל UGR<19 דגם CORE LINE תוצרת: פיליפס או ש"ע
- נקודה מאור עם ארמטורה הרמטית עגולה
- גוף תאורתLED 27W שקוע בתקרת בטון כולל קופסת ביטון המתאימה לגוף במידות 155/146 מ"מ עם רפלקטור מאלומנים מלוטש וכיסוי מזכוכית מחוסת 2509lm 4000K CRI>92 IP65 דגםDoT 9700 של שטייניץ לירד
- ג.ת. לד 33W שקוע בתקרה מונמכת/ צמוד תקרה , חלבי IP44 מיציקת אלומיניום , דגם: טרייביקה של געש בקוטר 30 ס"מ
- ג.ת. לד 30W שקוע בתקרה מונמכת/ צמוד תקרה , חלבי IP55 מיציקת אלומיניום , דגם: טרייביקה של געש בקוטר 30 ס"מ
- ג.ת. לד 30W שקוע בתקרה מונמכת/ צמוד תקרה , חלבי IP20 מיציקת אלומיניום , בקוטר 30 ס"מ דגם: צמוד תקרה 40 ס"מ גוון K3000 יבואן RAAT געש
- ג"ת עגול LED 19W להתקנה שקועה בתקרה אקוסטית מיציקת אלומניום ומפזר אור חלבי דוגמת פיקסלד 225 תוצרת געש או ש"ע
- ג"ת חירום להתמצאות חד- תכליתי 3W LED דגם : EL-630ST תוצרת "אלקטרו לייט".
- נקודת מאור מוגנת מיים
- ג"ת 80W LED, IP65, יציקת אלומניום דגם PIAZZA תוצרת: THORN יבואן: שטייניץ לירד. מותקנת בגובה 300 ס"מ.
- גוף תאורה צמוד קיר לתאורה הקפית, ניתן לכוון את הגוף תאורה עד 90 מעלות IP65, 4000K, 30W יבואן : געש
- מפסק מאור יחיד, כפול, מחליף H=160. (אלא אם צויין אחרת).
- מפסק מאור כנ"ל אך אטום למים IP55 H=160. (אלא אם צויין אחרת).
- לחצן הדלקה מואר ציבורי בגובה 120 ס"מ

מקרא לגילוי אש ופריצה

- גלאי נפח מע' אזעקה H=220.
- גלאי אש/עשן - אופטי מע' ממעונת בתקרה מונמכת.
- נקודת לחצן פעמון בגובה 120 ס"מ
- צופר אש פנימי עם נצנץ H=2.30M.
- צופר אש חיצוני עם נצנץ H=3M. (אלא אם צויין אחרת).
- לחצן ידני לגילוי אש H=1.60M.
- מנעול חשמלי בדלת למע' אינטרקום
- נקודת הכנה למצלמת טלוויזיה למעגל סגור ע"י 2 צנורות 2xø25 בהתקנה פנימית צמוד תקרה, בהתקנה חיצונית גובה 350

מקרא למערכת כריזה

- רמקול "8 שקוע בתקרה אקוסטית.
- רמקול כנ"ל להתקנה על קיר H=220.
- נקודת אינטרקום בגובה 140 ס"מ(אלא אם צויין אחרת).

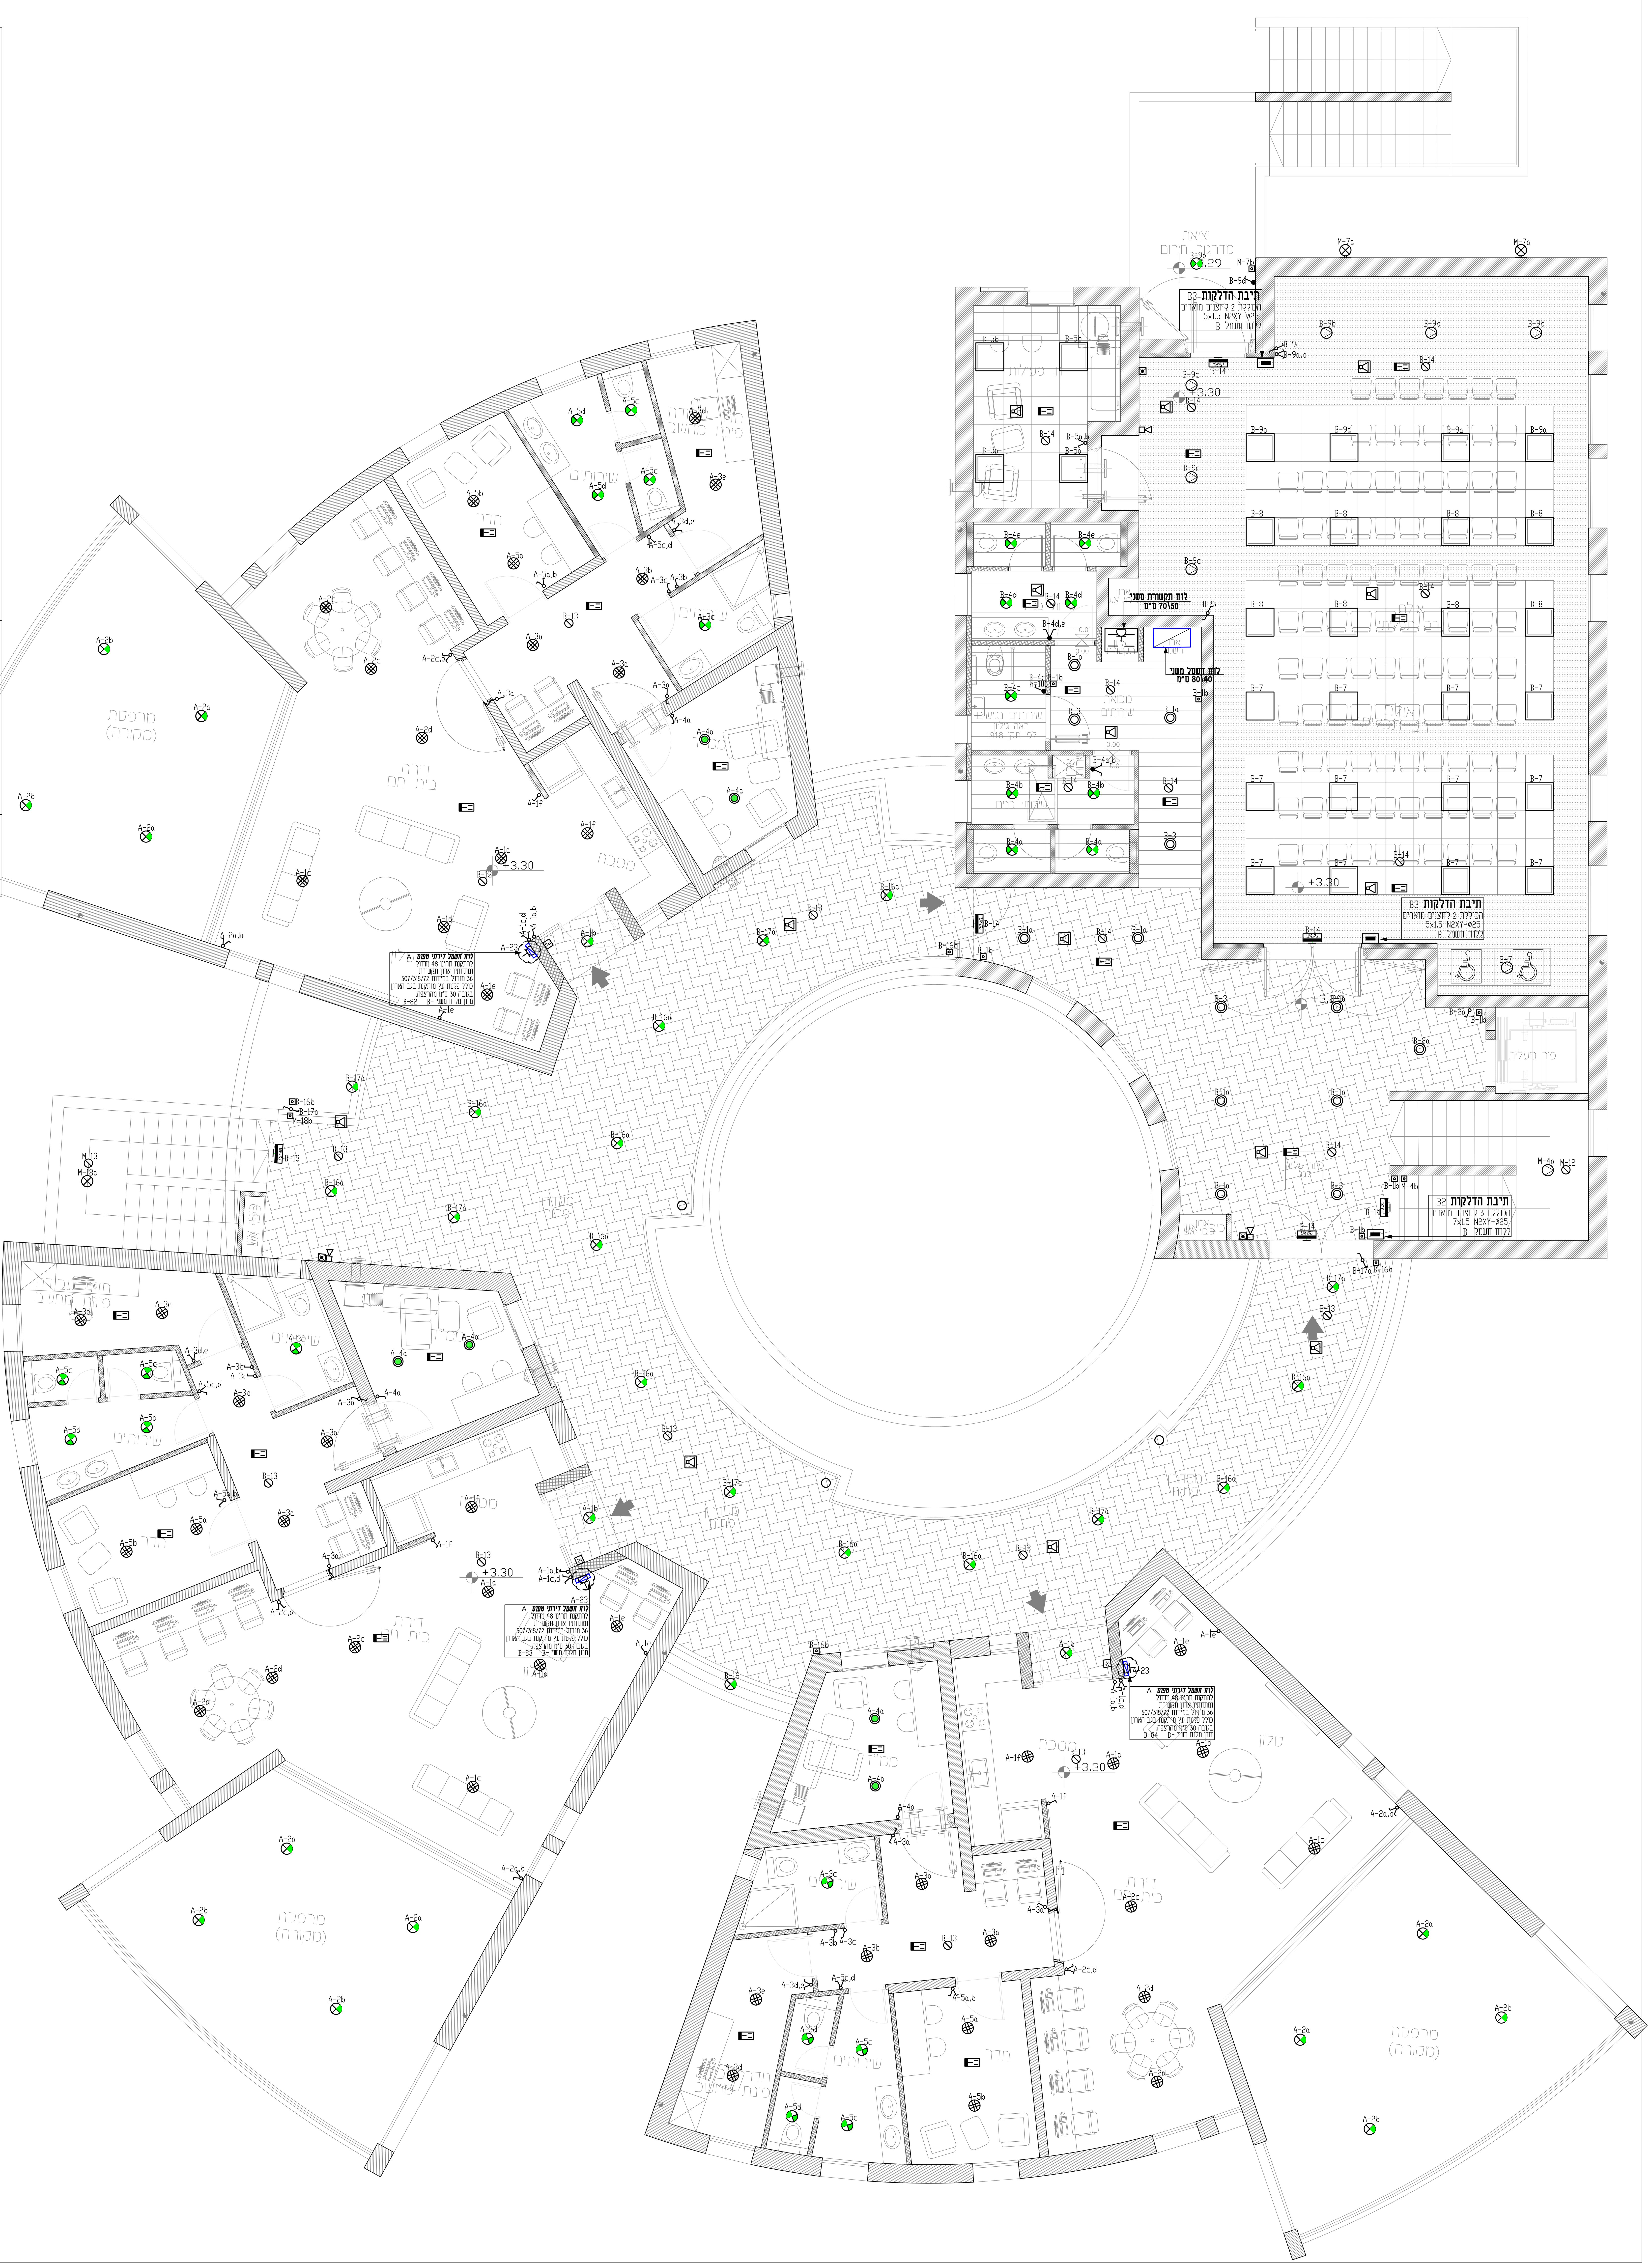

עידכון מס'	תאור העידכון	תאריך	חתימה
1	ביטול מחסן	20.04.2021	מתן ד.

סלימאן וישאחי-מהנדסים ויועצים בע"מ
הנדסת חשמל ובקרה
תכנון, יעוץ, פיקוח
רח' דרך החרושת 8 ת.ד.425 עכו 2451710
04-9913446
04-9919156
INFO@SW-ENG.CO.IL
Sleiman Weishahi

הוכן עבור: **עיריית שדרות**

הפרויקט: **מבנה בית חם - שדרות**

נושא השרטוט: **תכנית תאורה קומת א"**

שם הקובץ: File name: j:\31\3172\dwg\3172-3.dwg Ver: 24.03.2022

	תכנן	שרטט	ביקר	אישר	קנה מידה	
שם	מתן ד.	מתן ד.	סלימאן ו.	סלימאן ו.	1:50	מספר השרטוט: 3
חתימה	מתן ד.	מתן ד.	סלימאן וישאחי	סלימאן וישאחי		מספר הפרויקט: 3172
תאריך	13.01.22	13.01.22	13.01.22	13.01.22		

☐ לעיון ☐ לאישור ☑ למכרז ☐ לביצוע

MATAN.D Mar 24, 2022 - 4:35pm
J:\31\3172\DWG\3172-3.dwg