
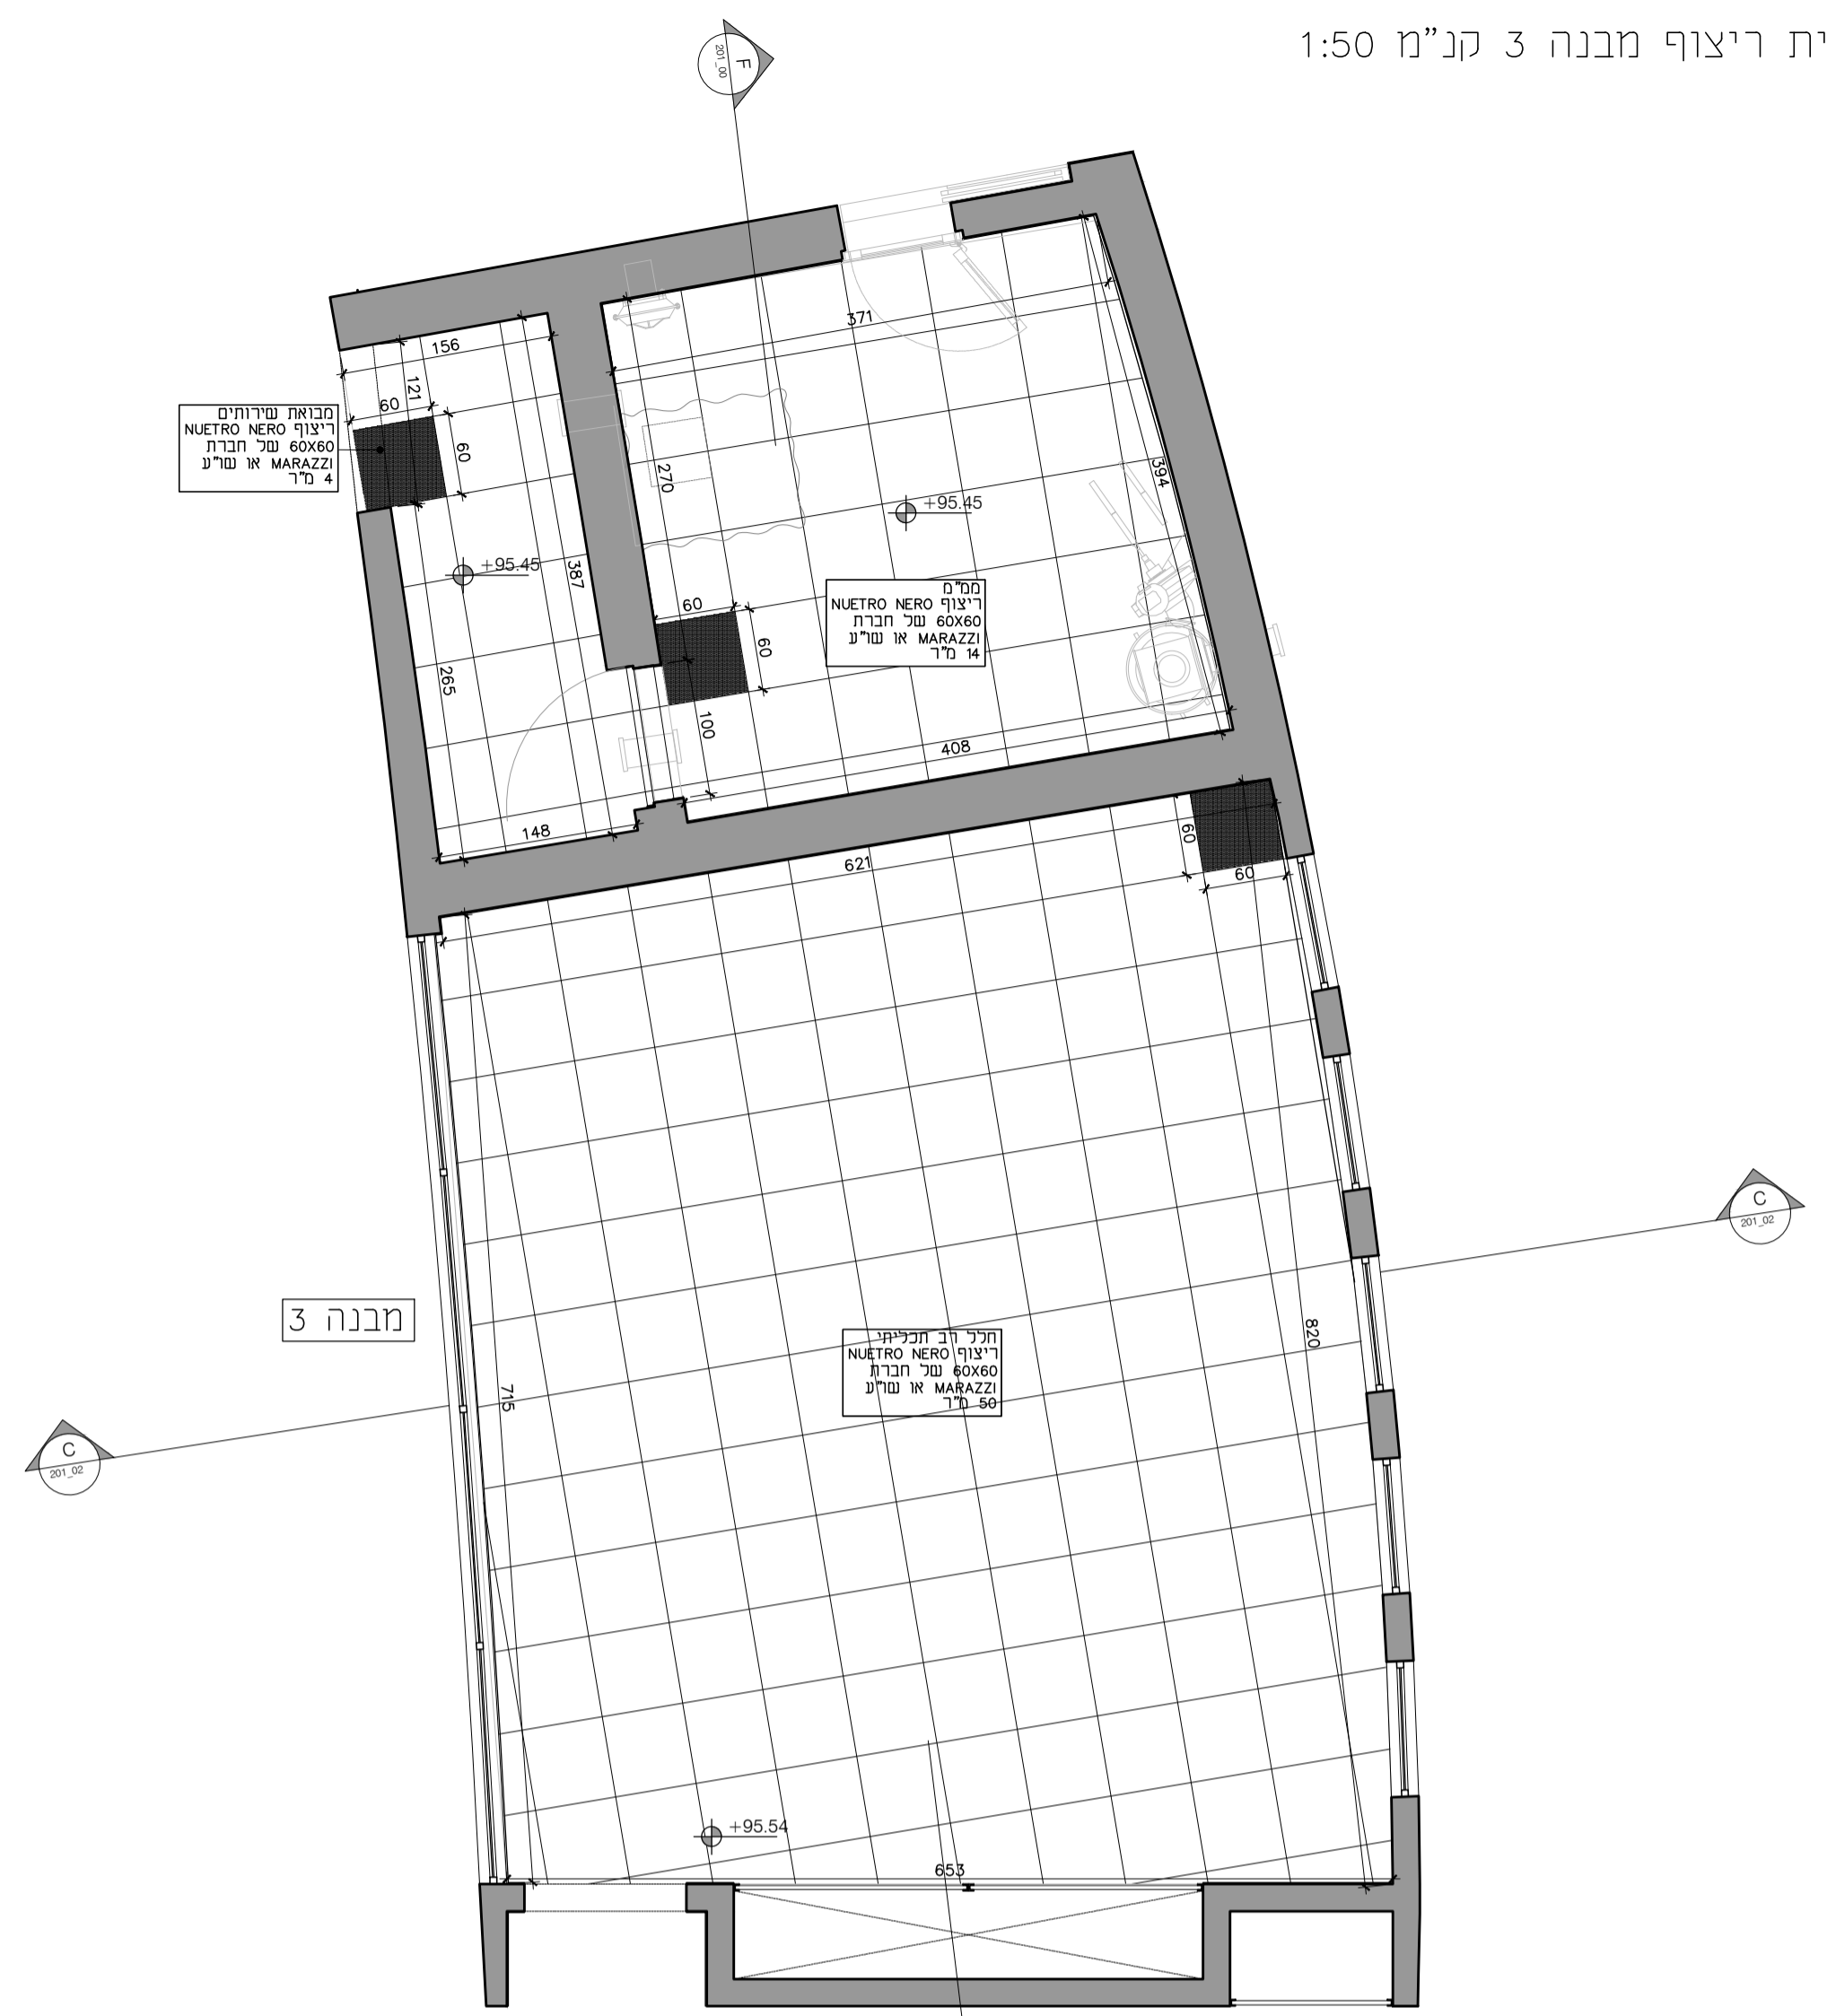



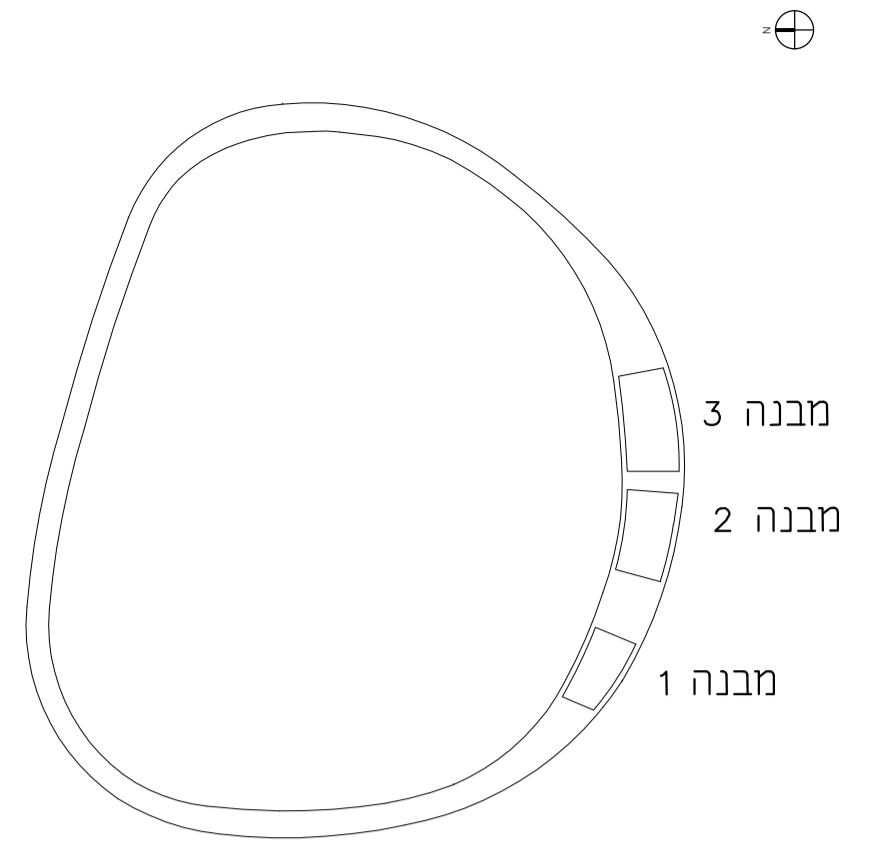


מקרא

מ"מ וחדרי הנזלה	
ריצוף NUTRO NERO	
60x60 של חברת MARAZZI או שר"ע	
ריצוף קרמיקה R10	
SISTEM-C QUARZ 20x20	
גוון חם אנטי סליפ	
של חב' MARAZZI או שר"ע	
ריצוף קרמיקה R10	
SISTEM-C QUARZ 20x20	
גוון חם אנטי סליפ	
של חב' MARAZZI או שר"ע	

תכנית ריצוף מבנה 1 קנ"מ 1:50

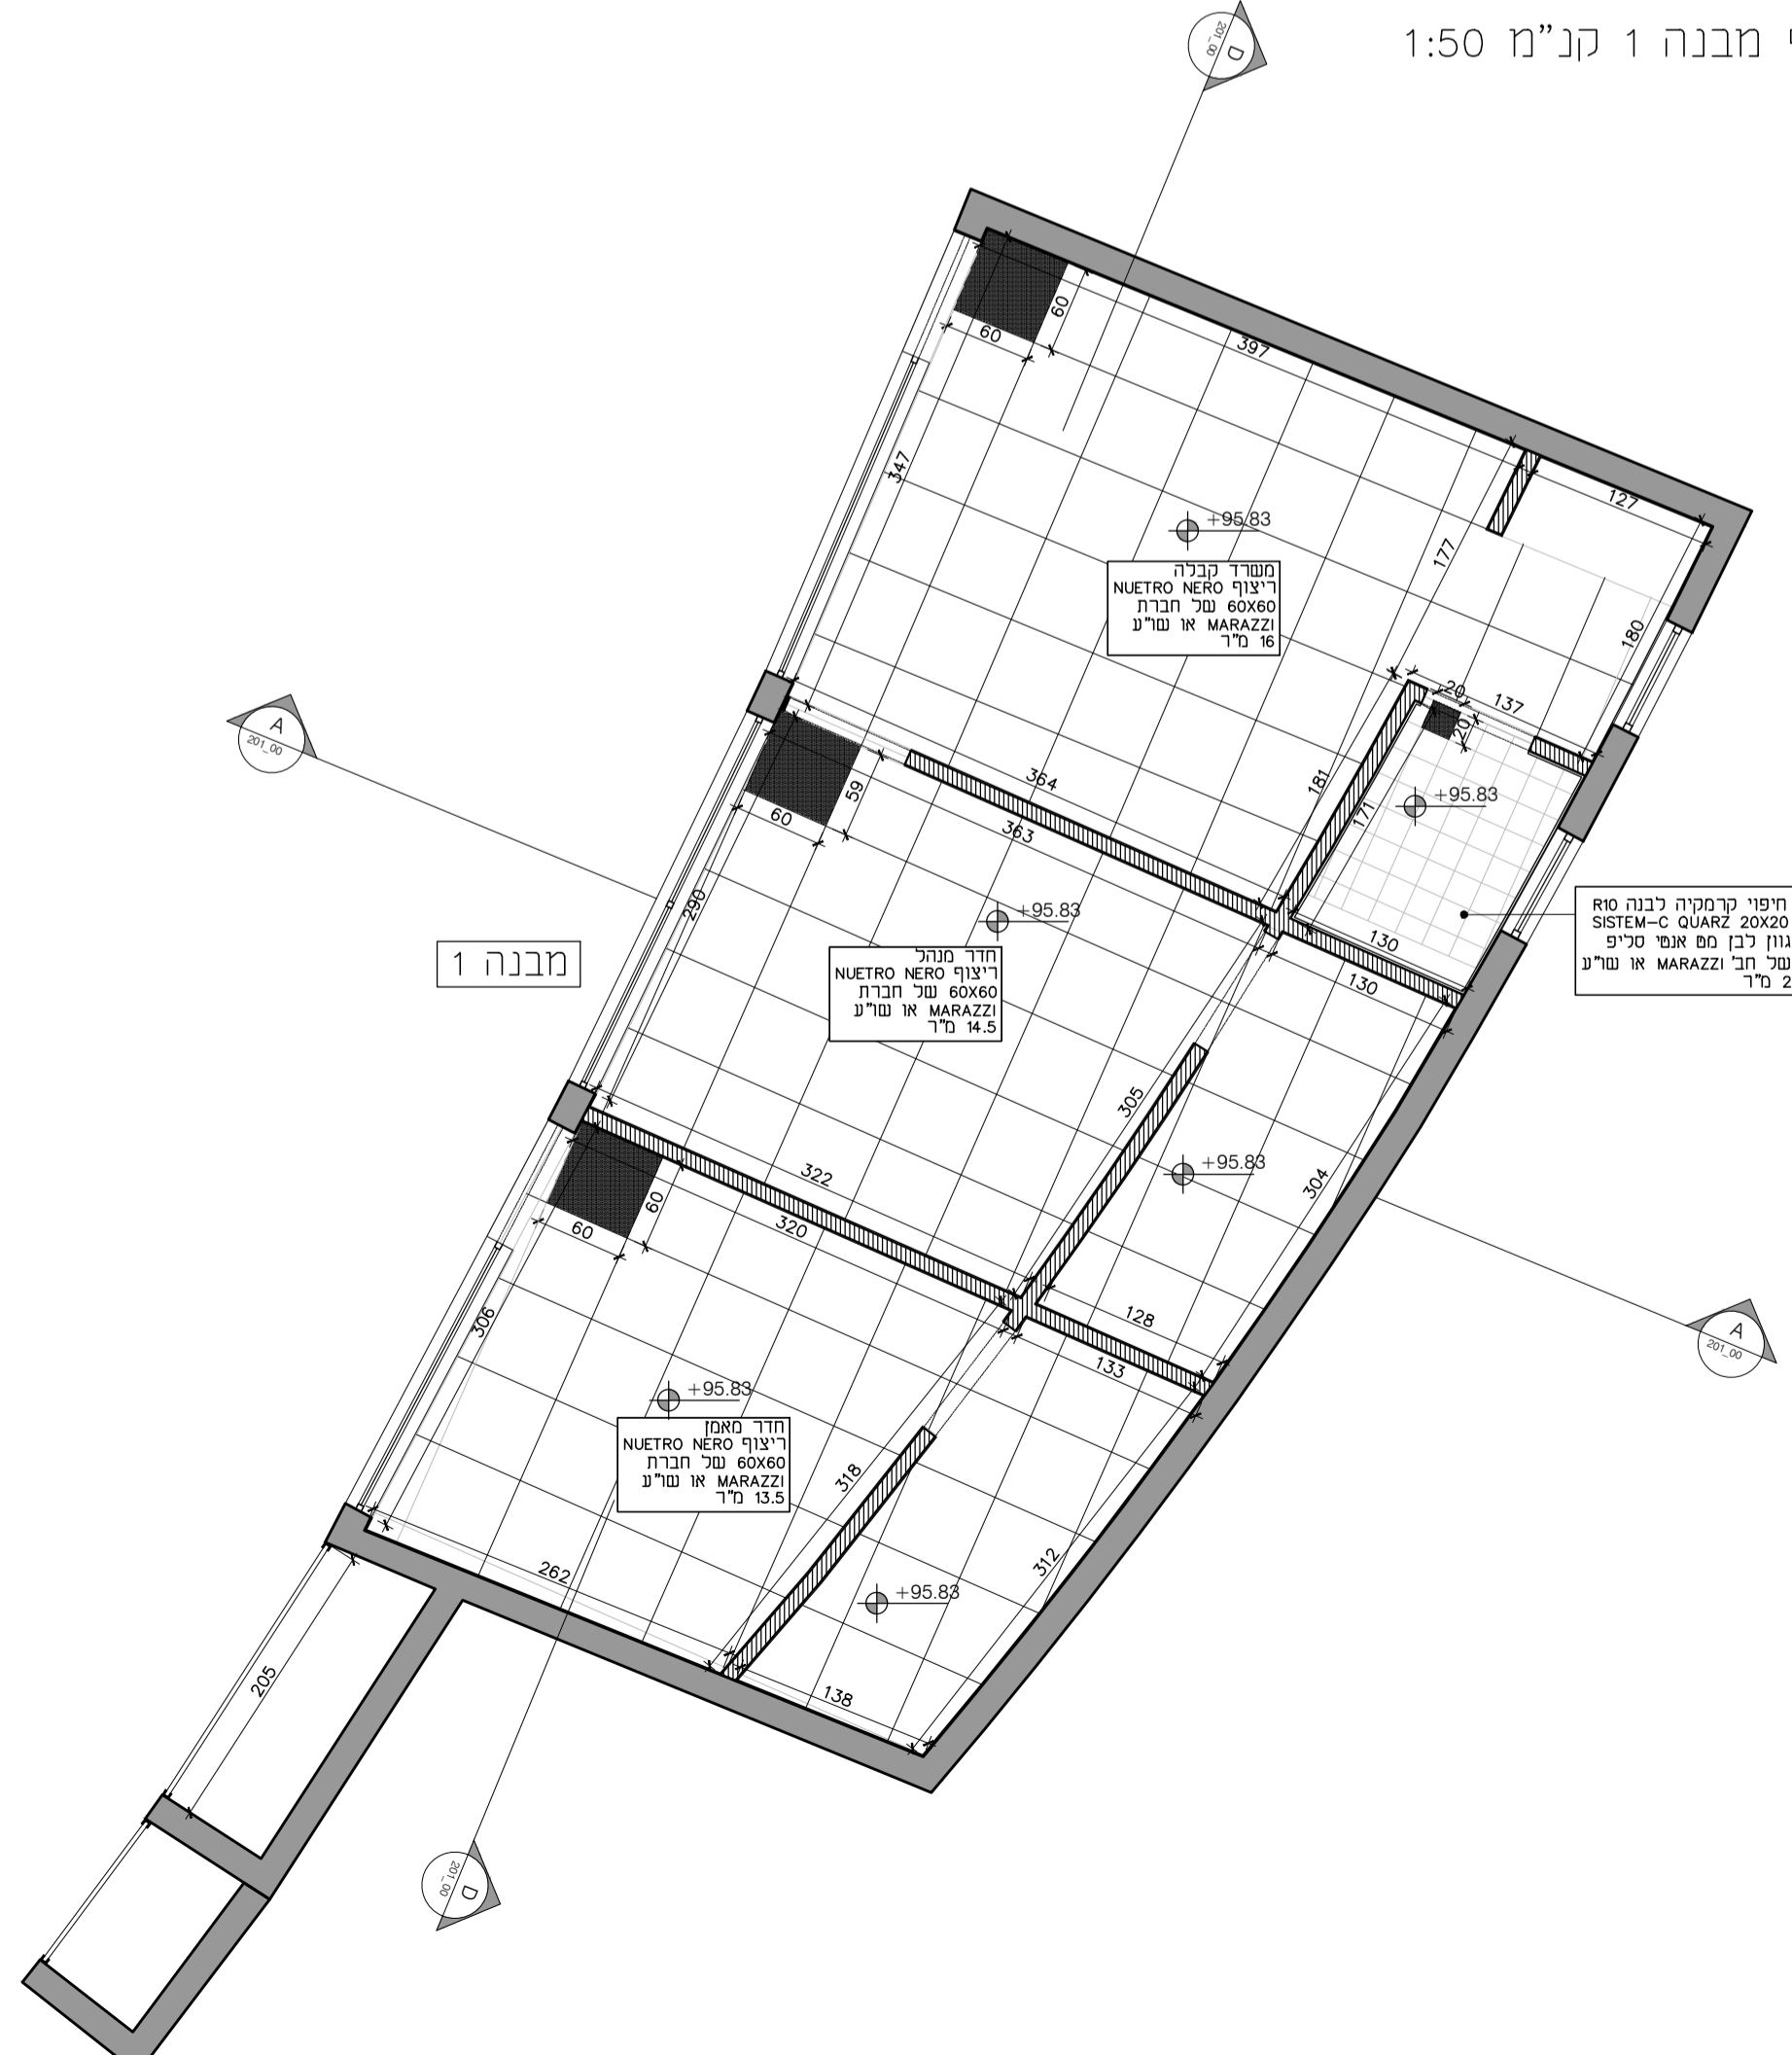

תכנית ריצוף מבנה 2 קנ"מ 1:50

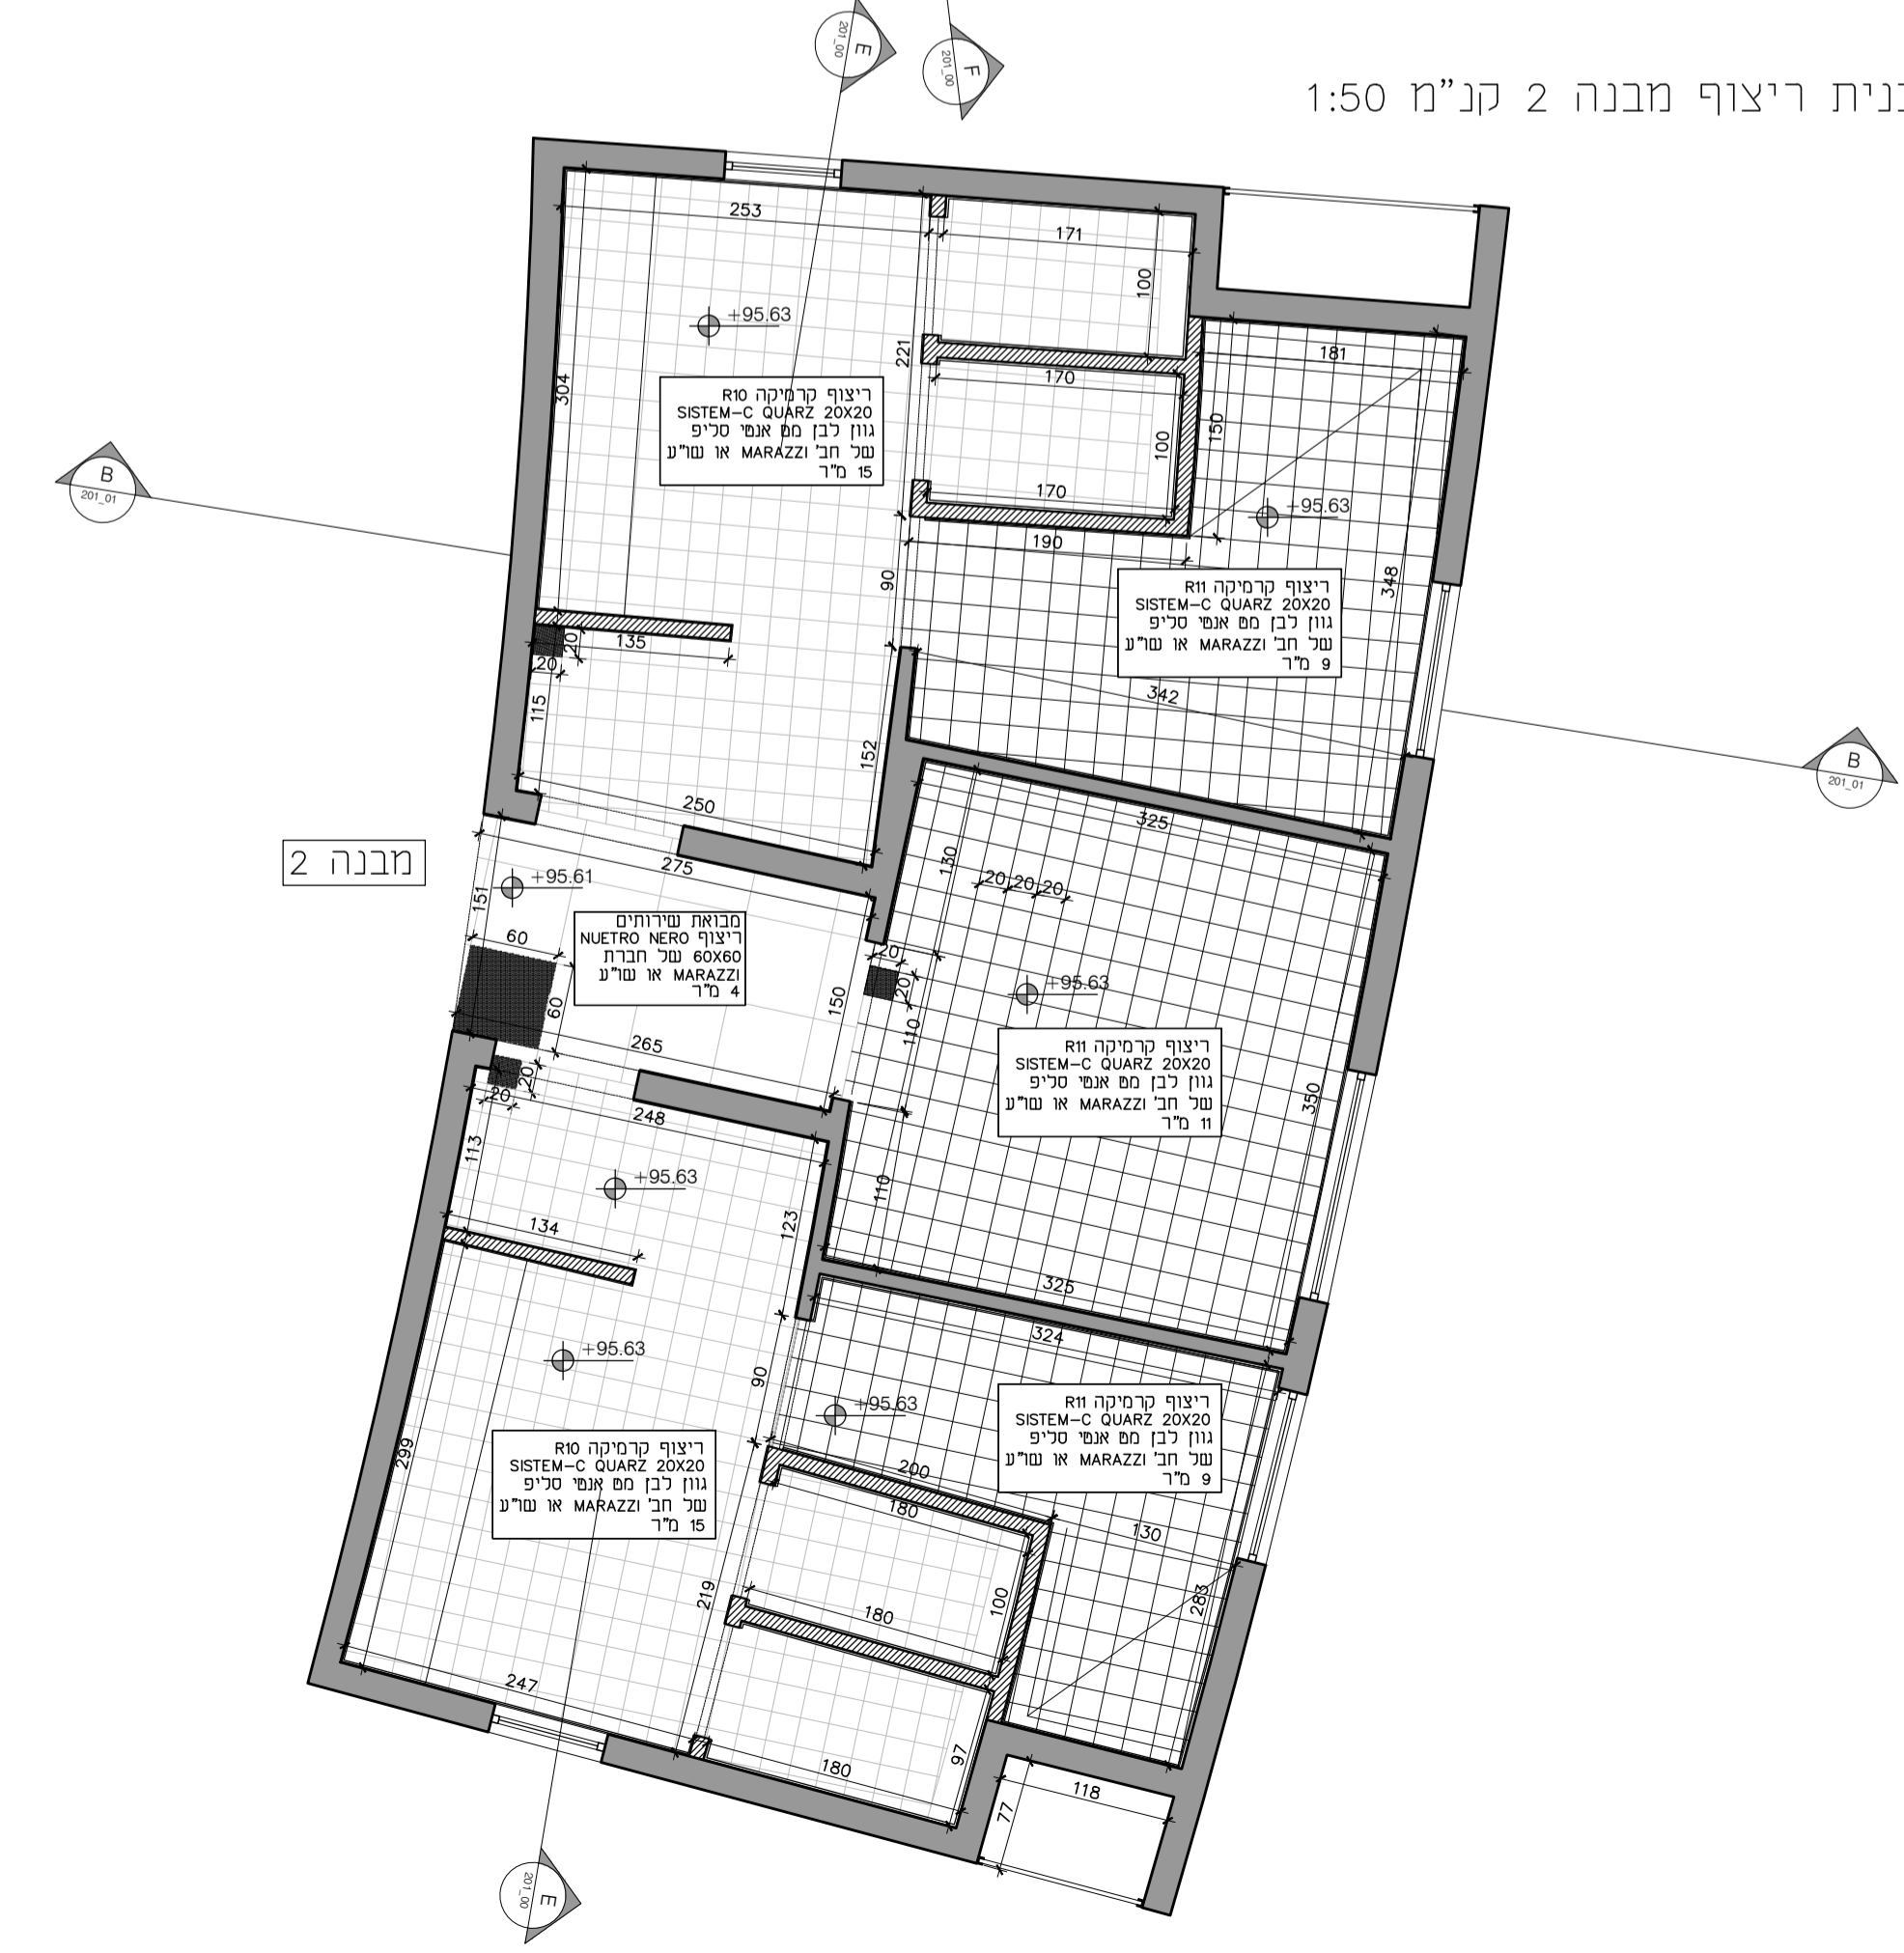

הקבלן אחראי להתאמת המידות בתכנית ובבניין. על כל אי התאמה, טעות או סתירה יש להודיע מיד לאדריכל לפני התחלת הביצוע באחר הבניה.

אין לקבוע מידות ע"י מדידה בשרטוט. אין לעשות כל שימוש בתכנית זו ללא אישור בכתב מהאדריכל. יש לבצע עבודות במסגרת היתרים קיימים בלבד.

מספר התנית: 1601_103

שם התוכנית: תכנית ריצוף

קומה ראשונה

תאריך: 13.03.22 // קני"מ: 1:50 // מהדורה: 0

רעיון: כמכרז כביצוע

שגו כתיב/קלט: שדרות - מרכז הטניס

מס כתיב/קלט: 1601

